




PROYECTO DE CINE

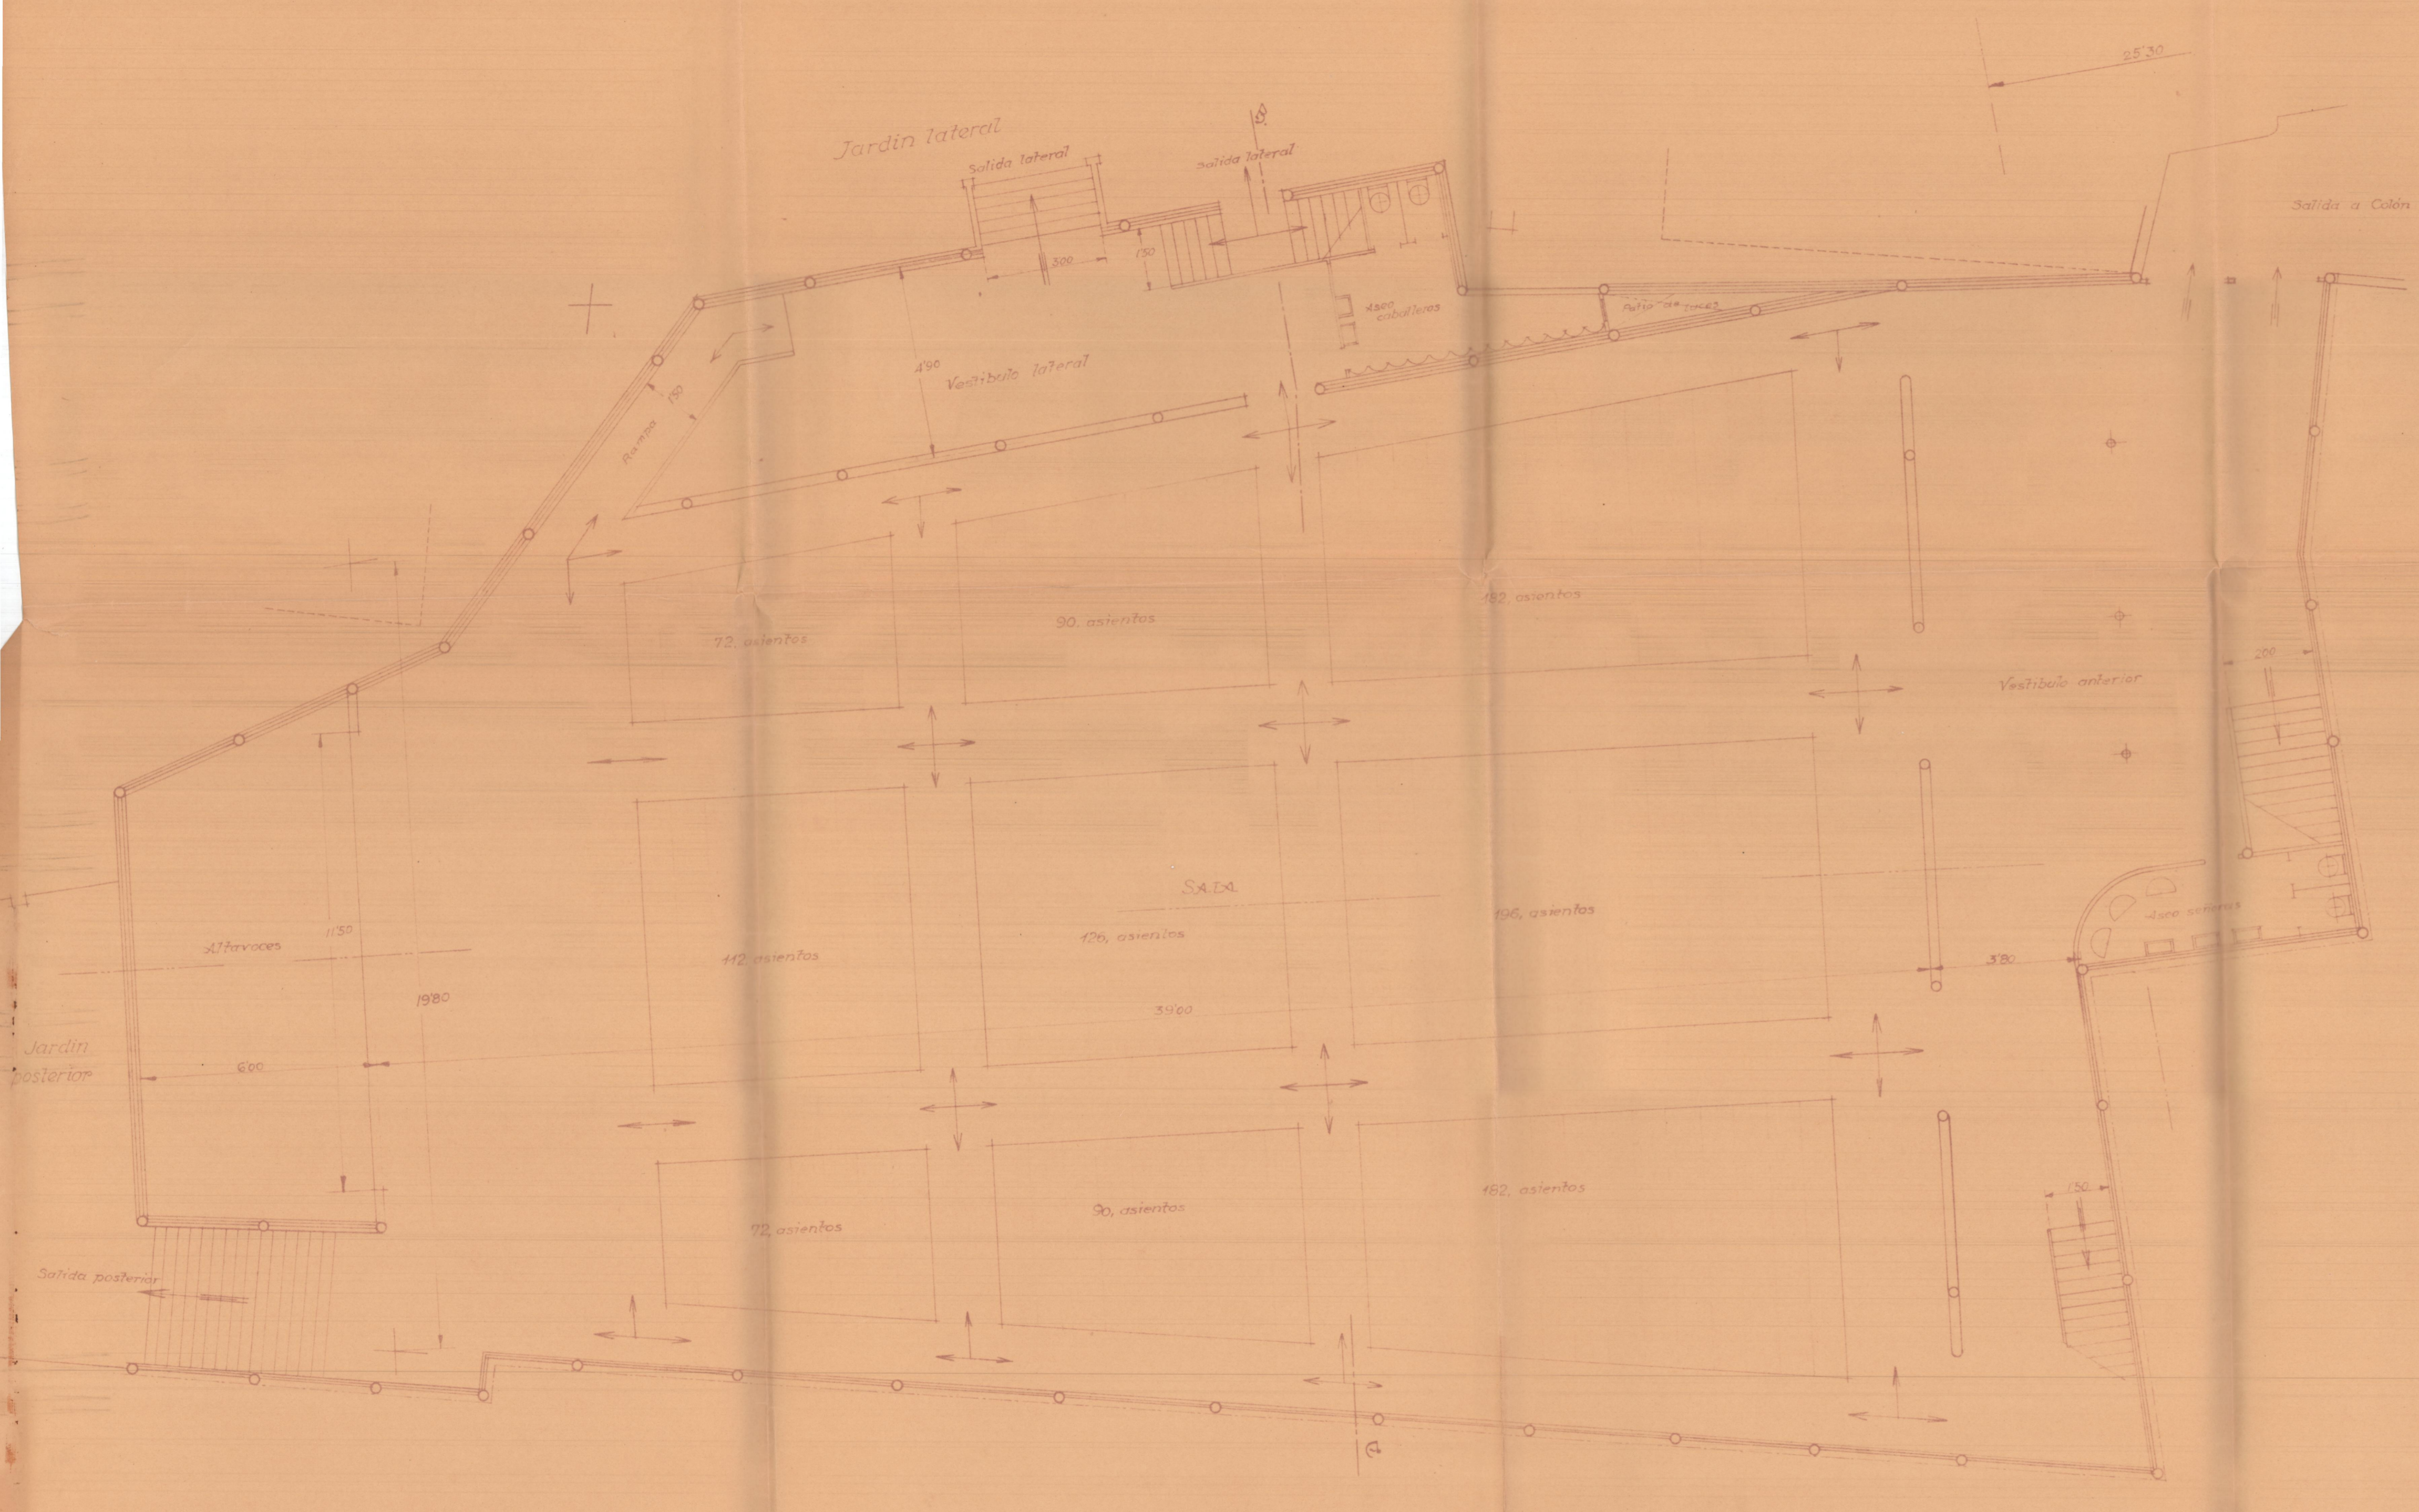

PLANTA BAJA

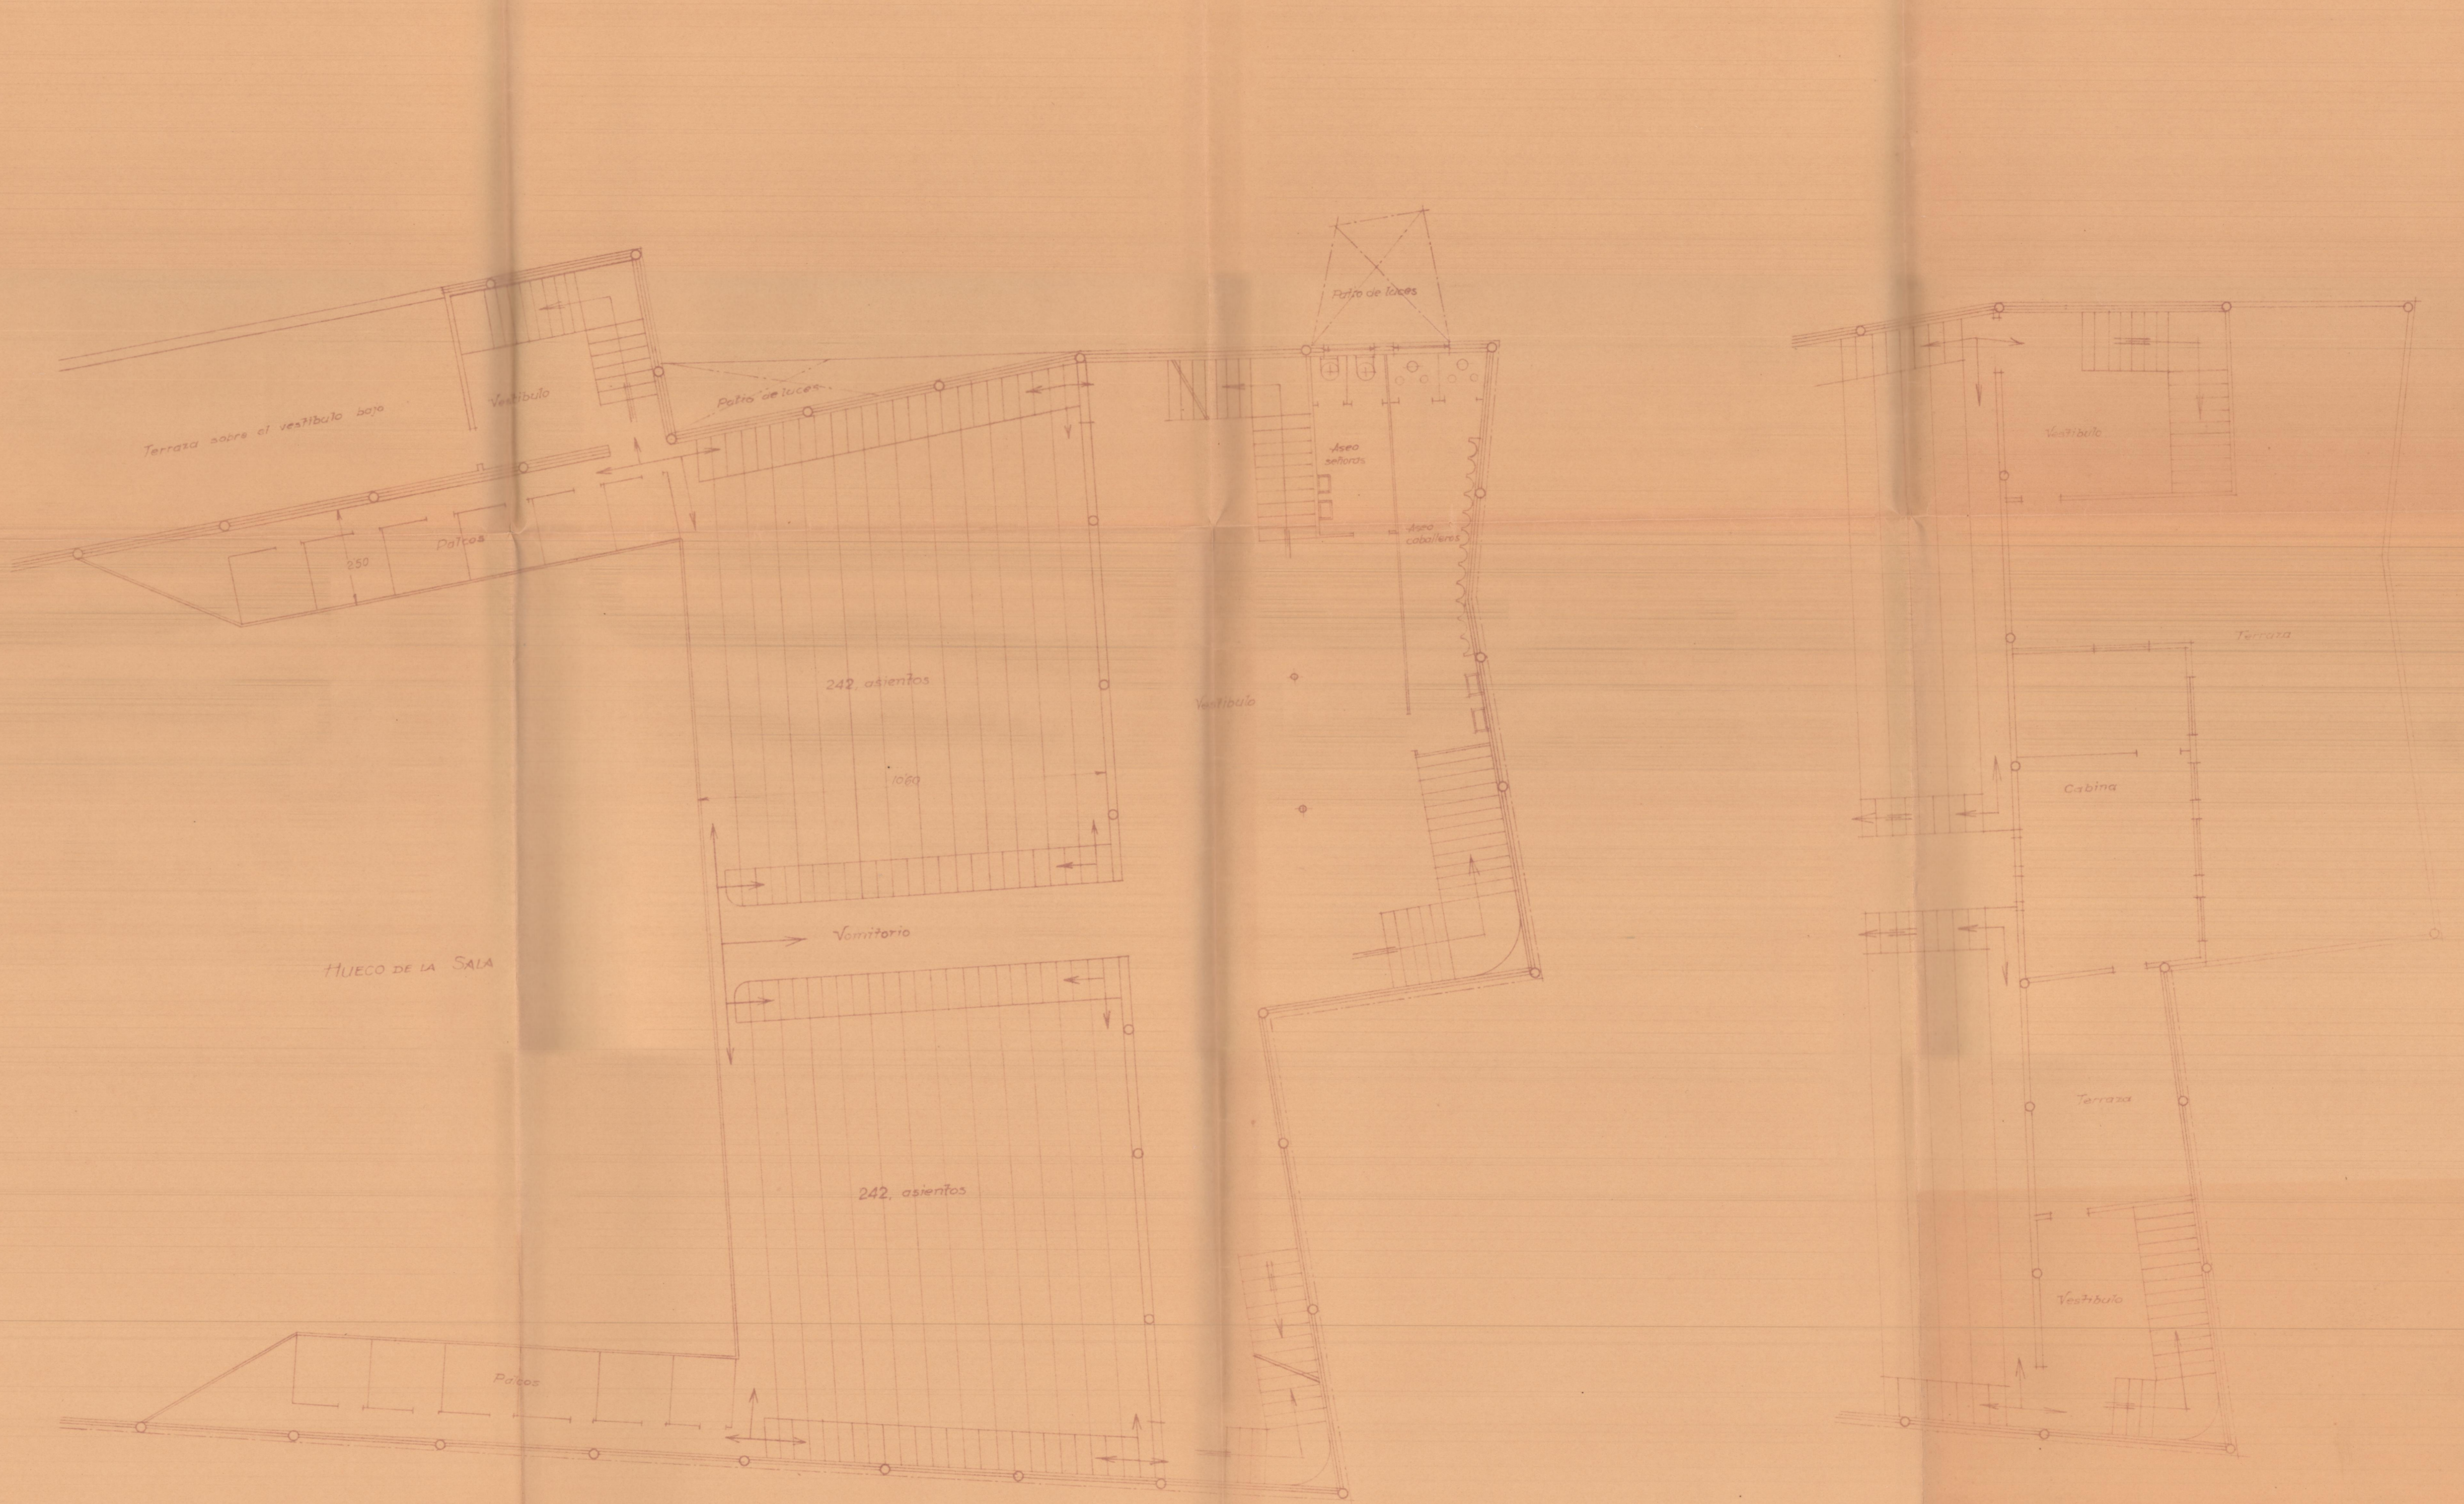

PLANTA ALTA

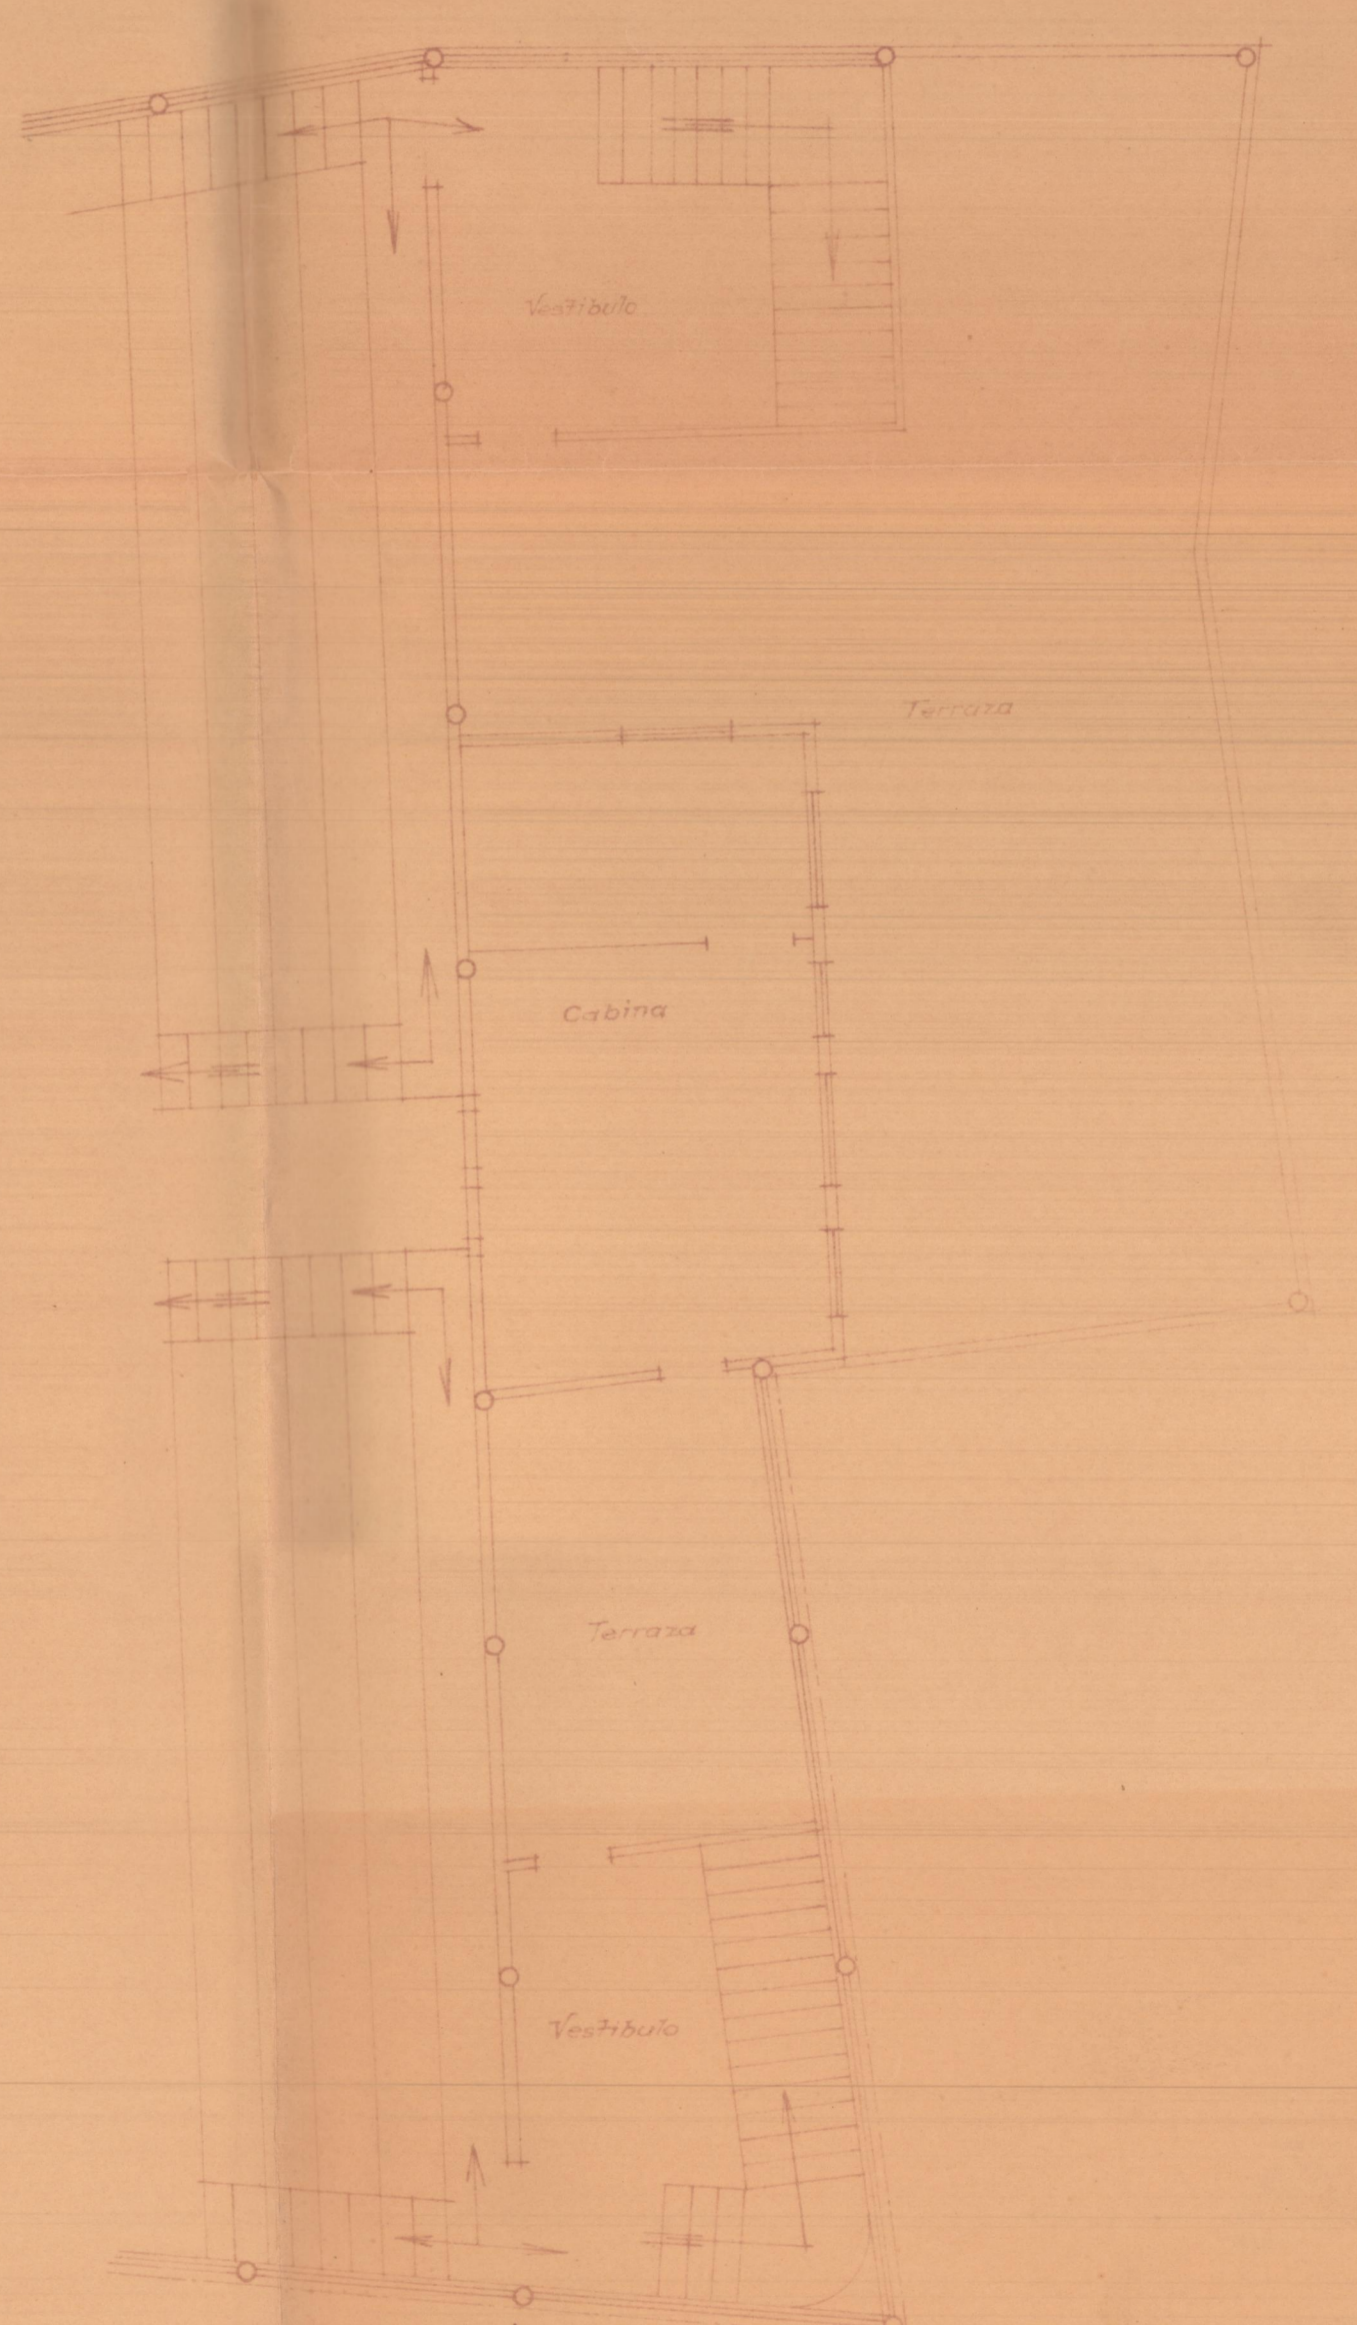

PLANTA DE CABINA Y SALIDAS ALTAS

ESCALA 1/500
Valencia a junio 1914
El Arquitecto

