

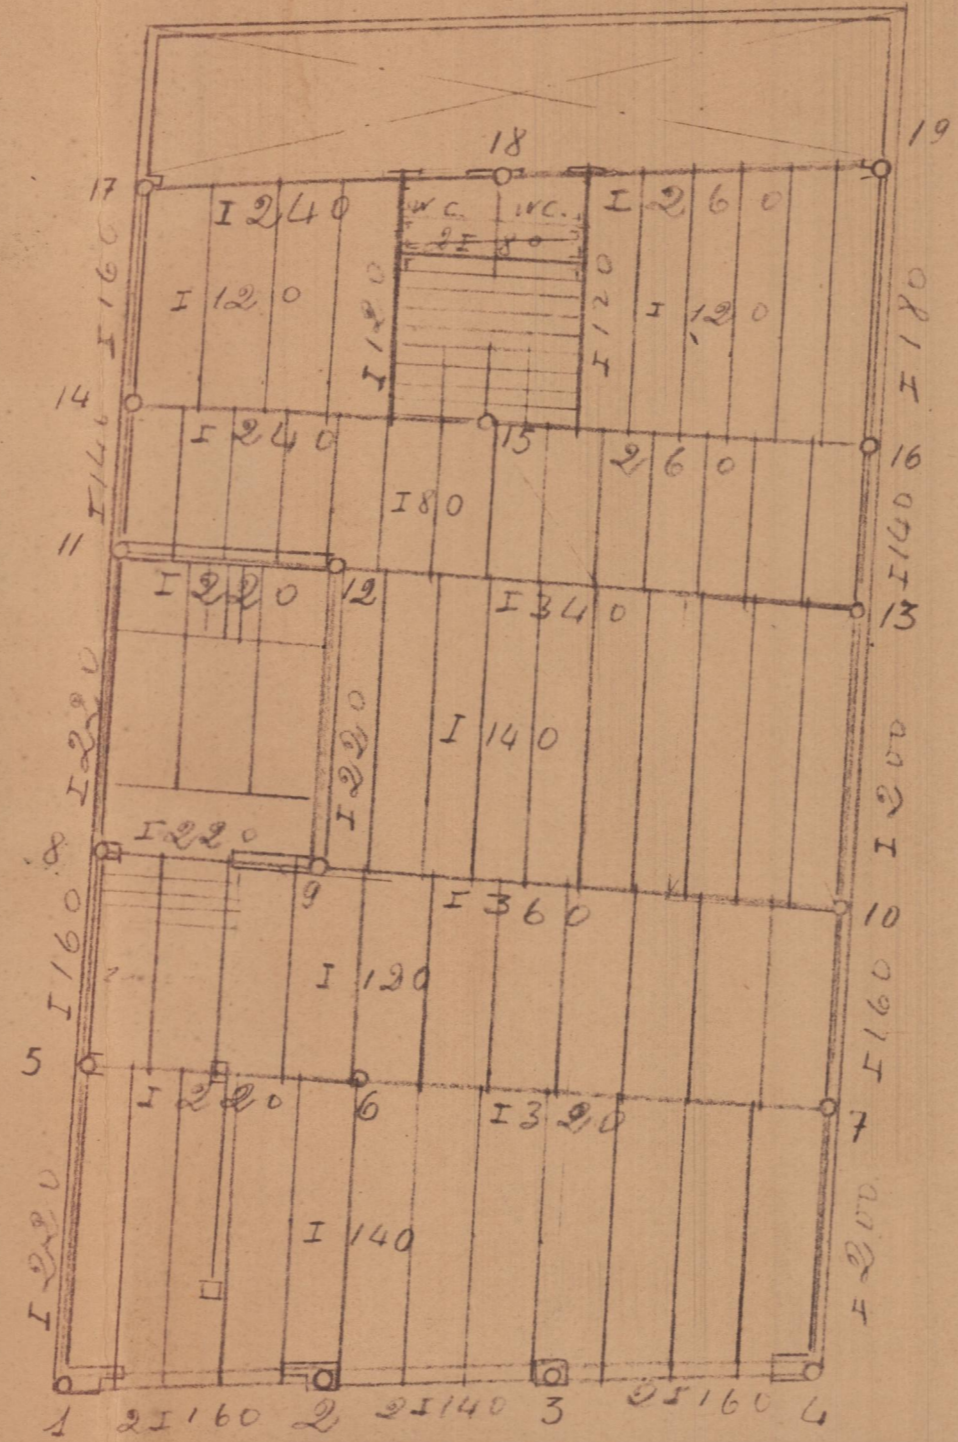



Planta de fofarop

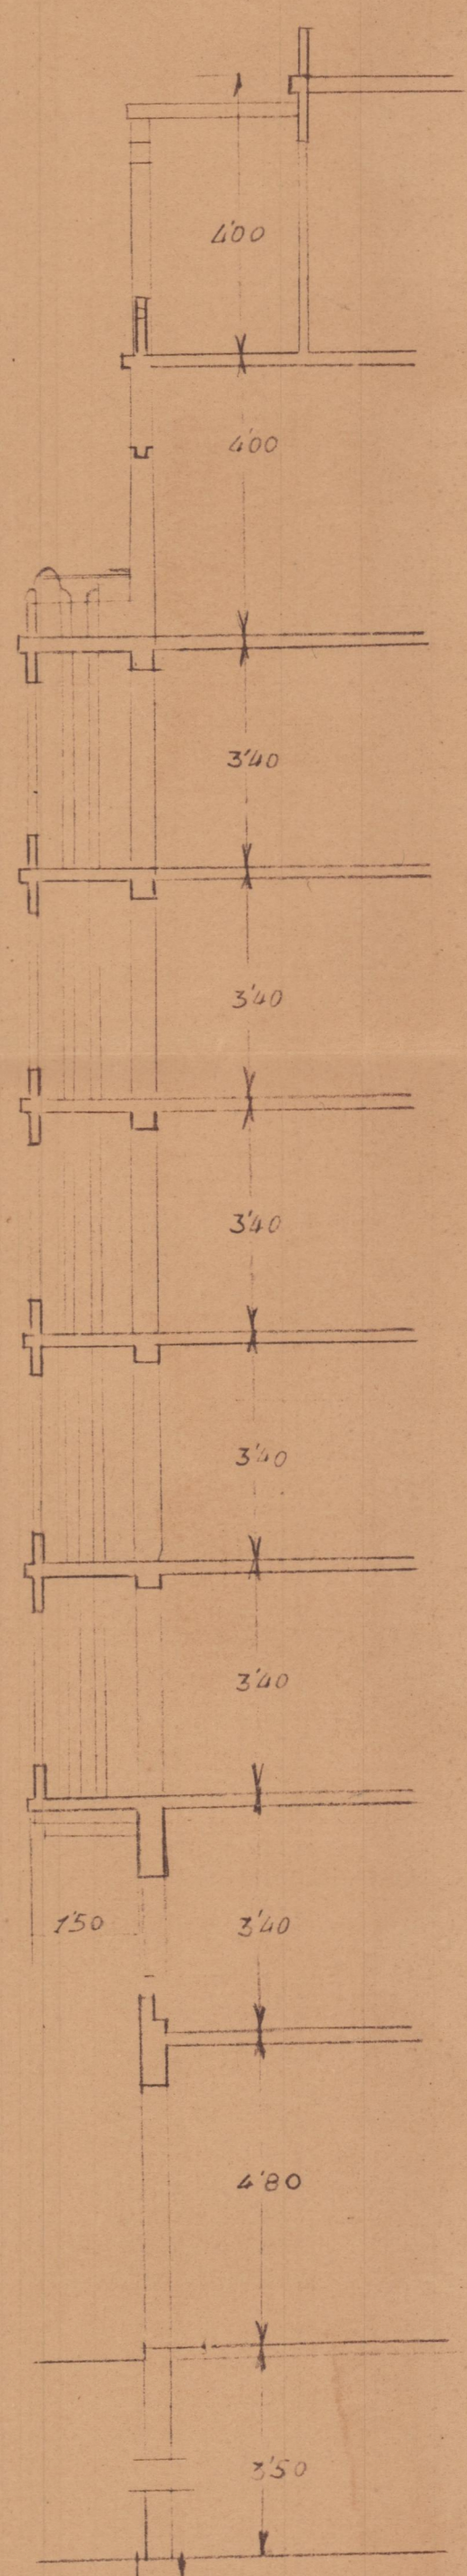


Planta baja

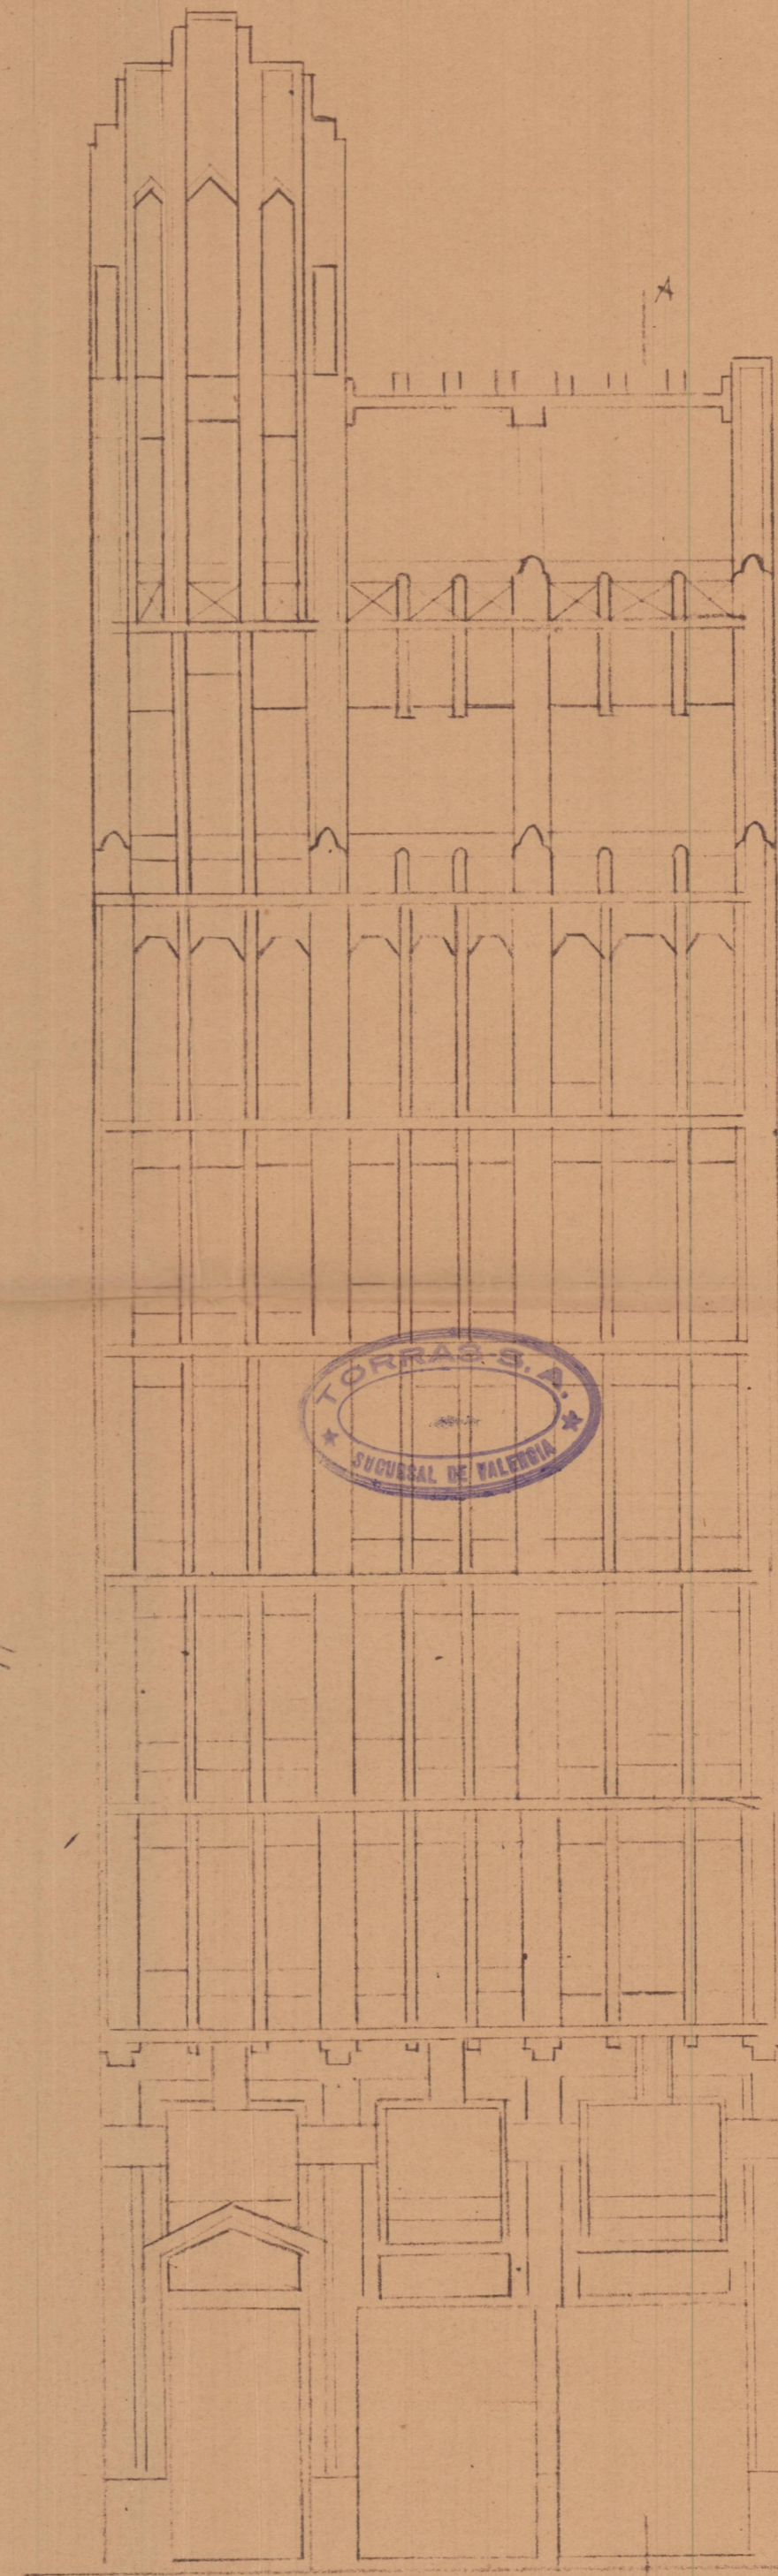

Sección A.B.

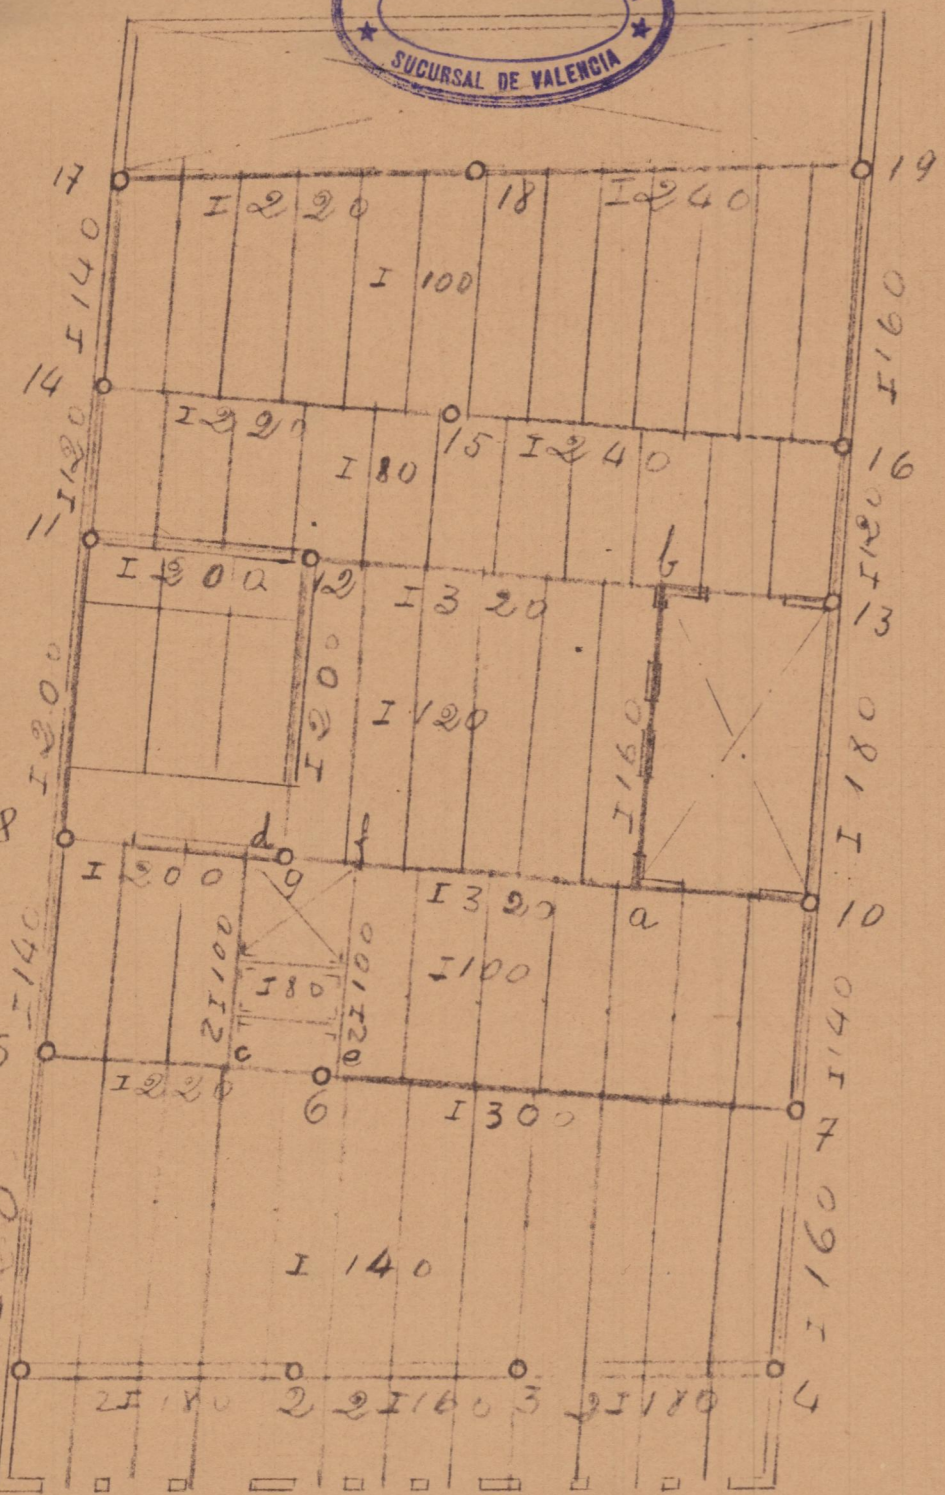

Planta común a pisos

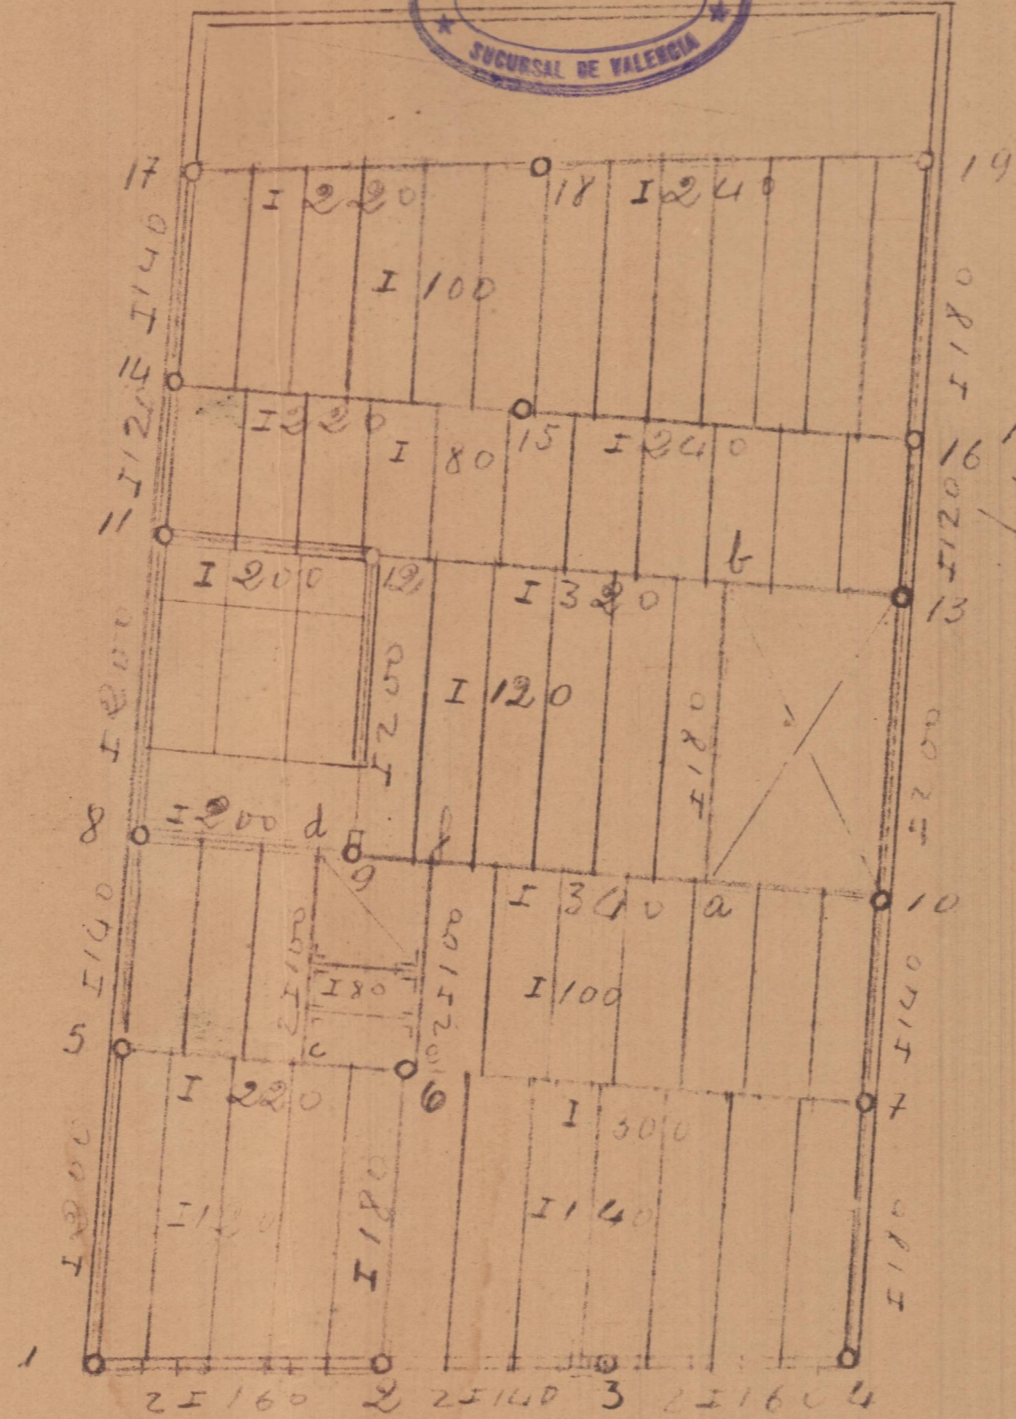

Planta i alta

Avda. de Bispo Iñiguez

ESCALA 1:100