






Proyecto de edificio, calle de las Cruces Pequeña

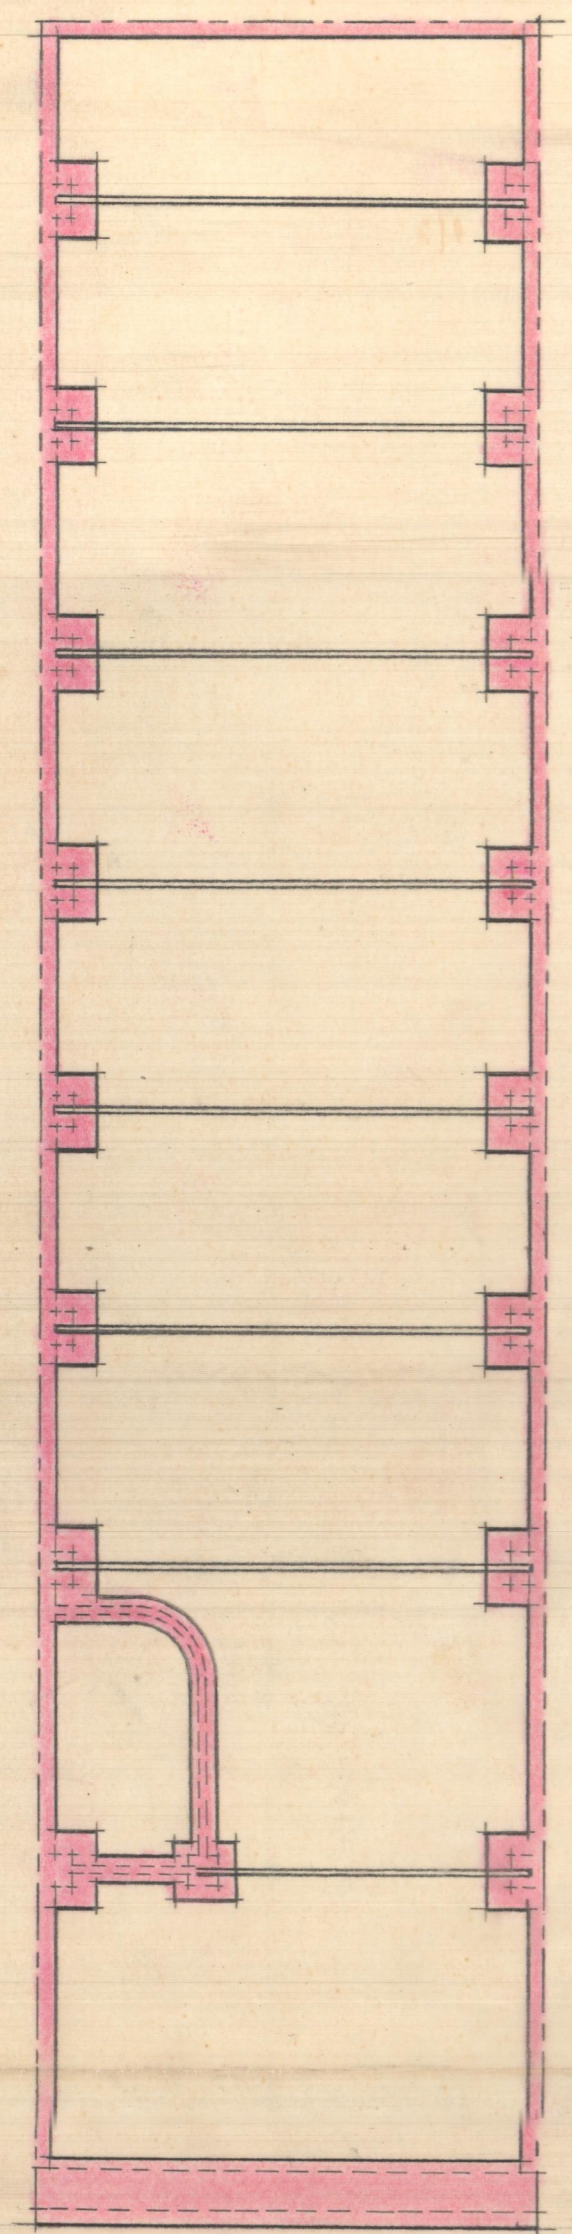


Planta de cimentos y entramados

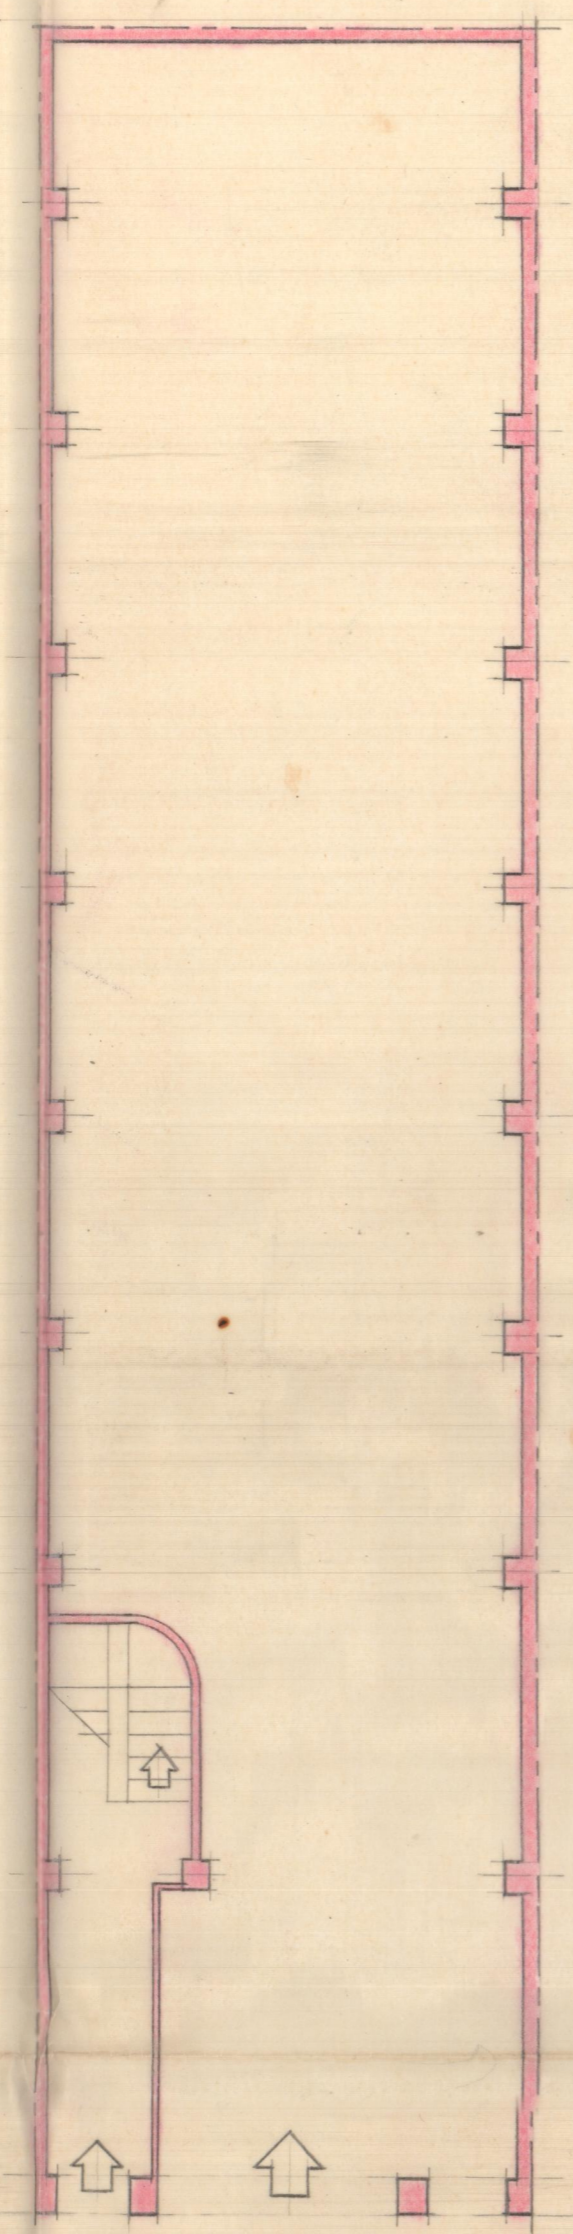


Planta baja

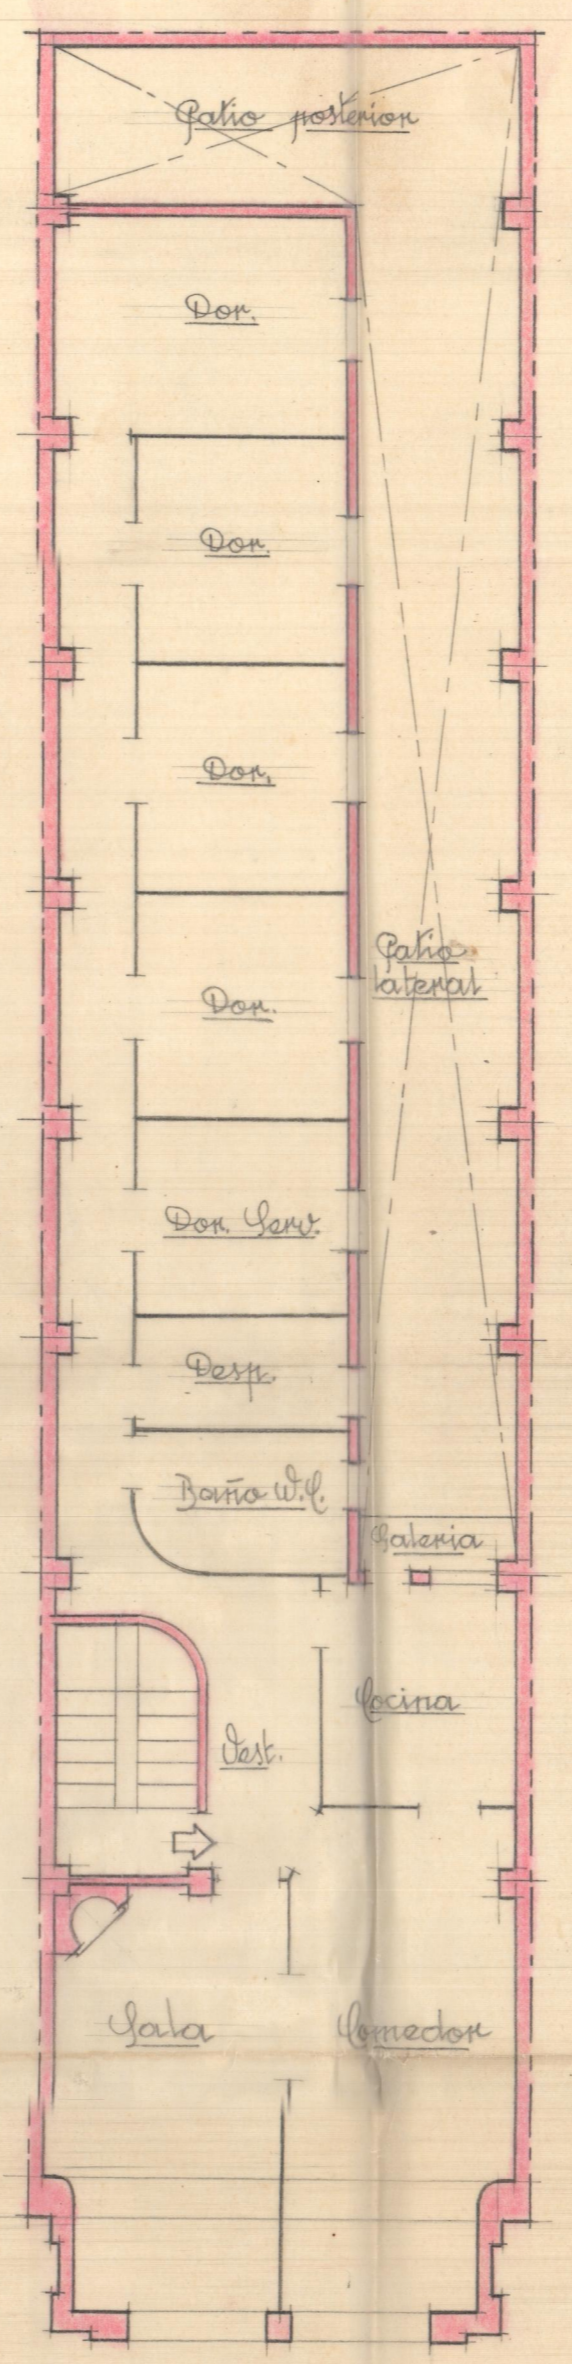

Planta de pisos

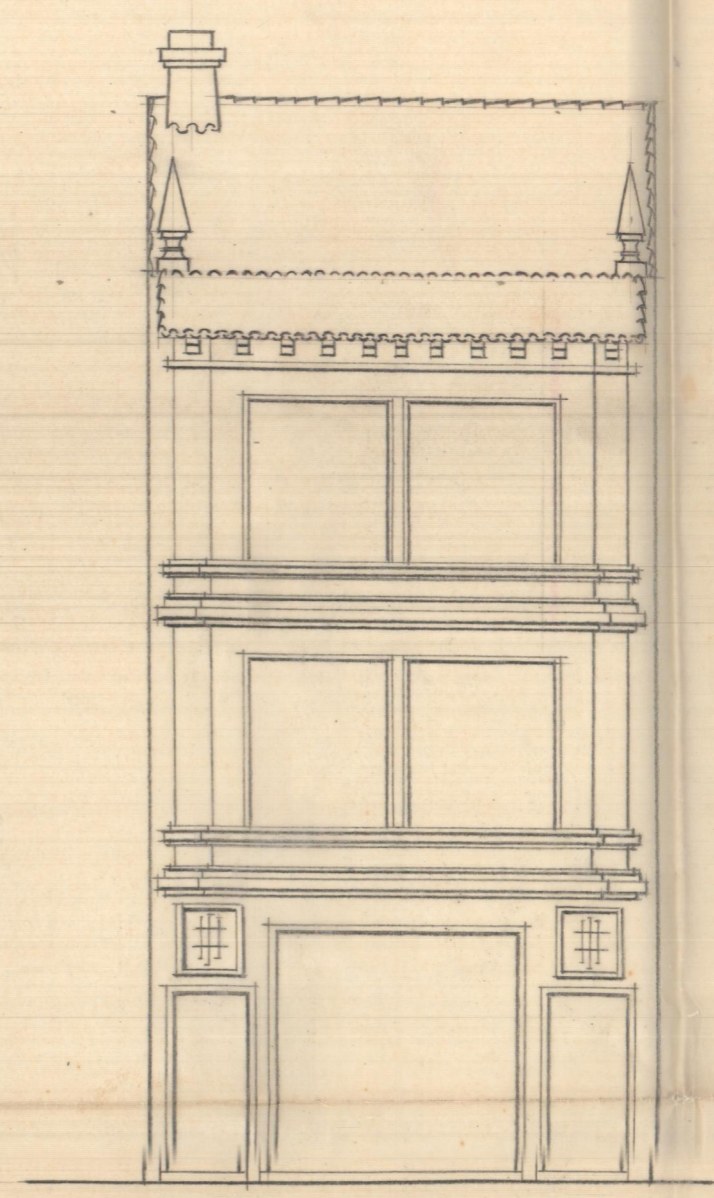

Fachada.

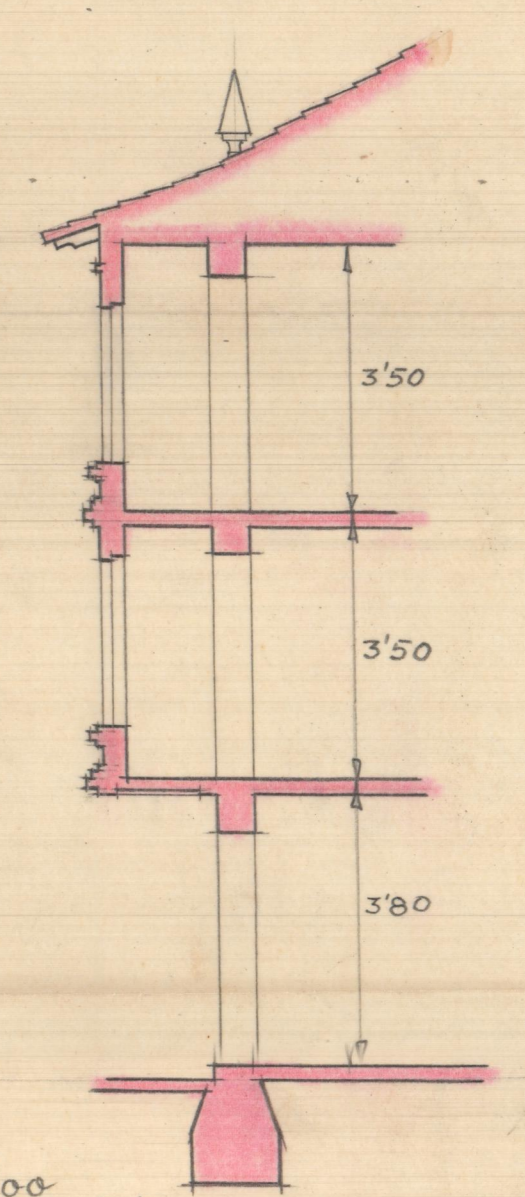

Sección

Escala 1:100
Palencia junio 1945
El Arquitecto.

JOAQUIN RIETA
VALENCIA

