




Proyecto de edificio vivienda en Miralata

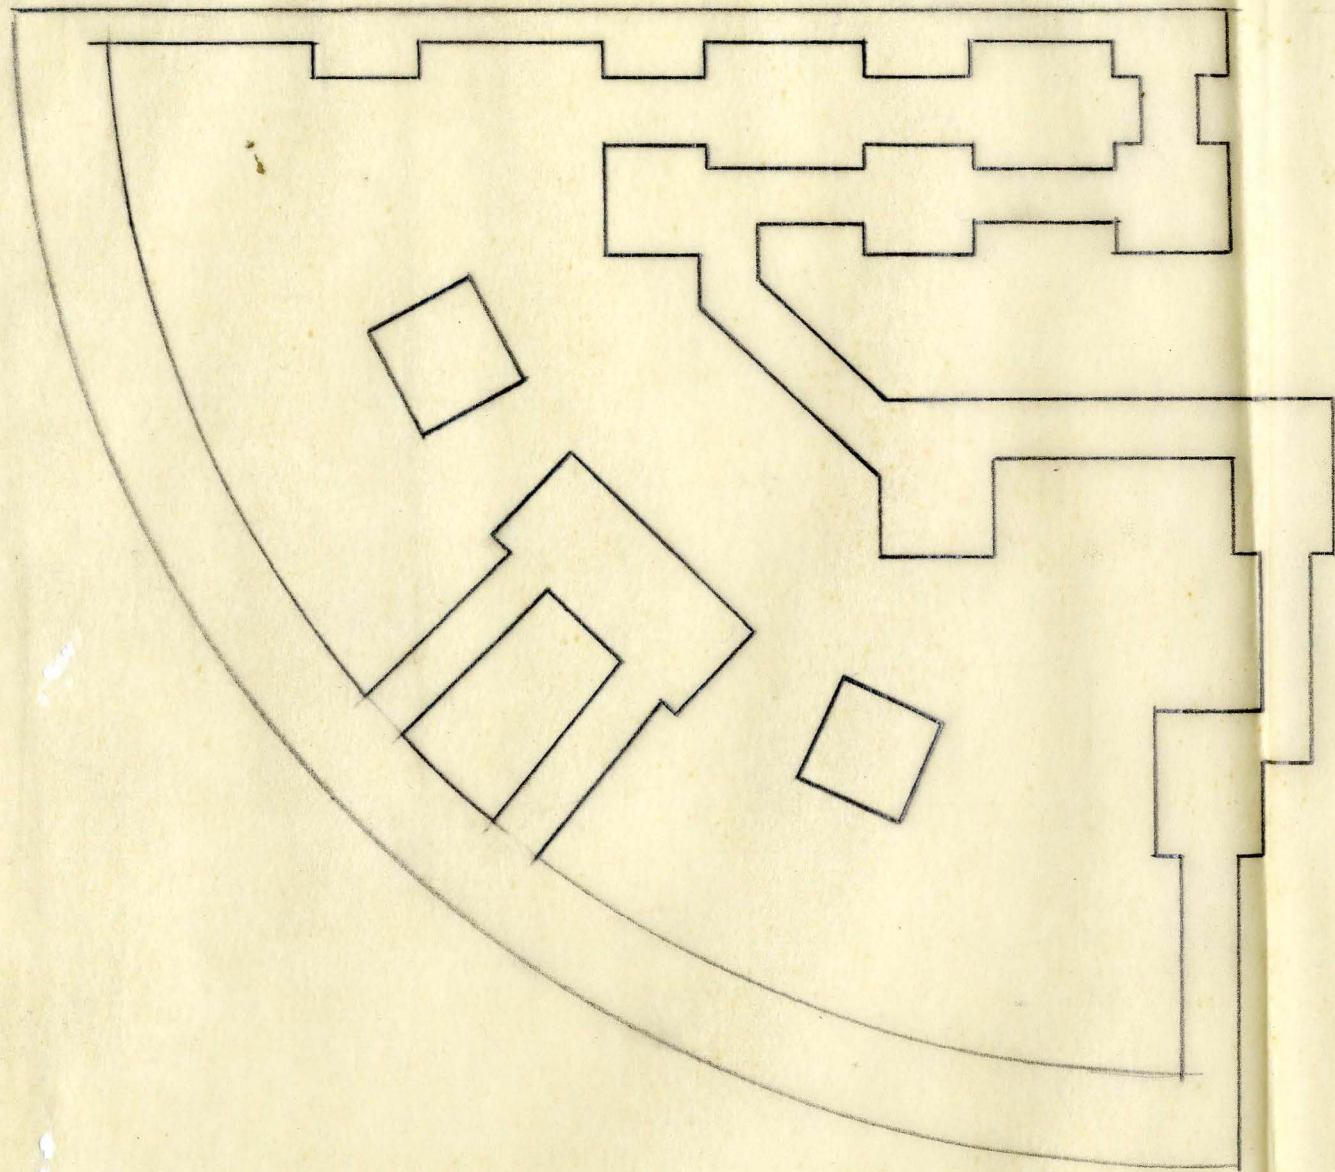


Planta de cimientos

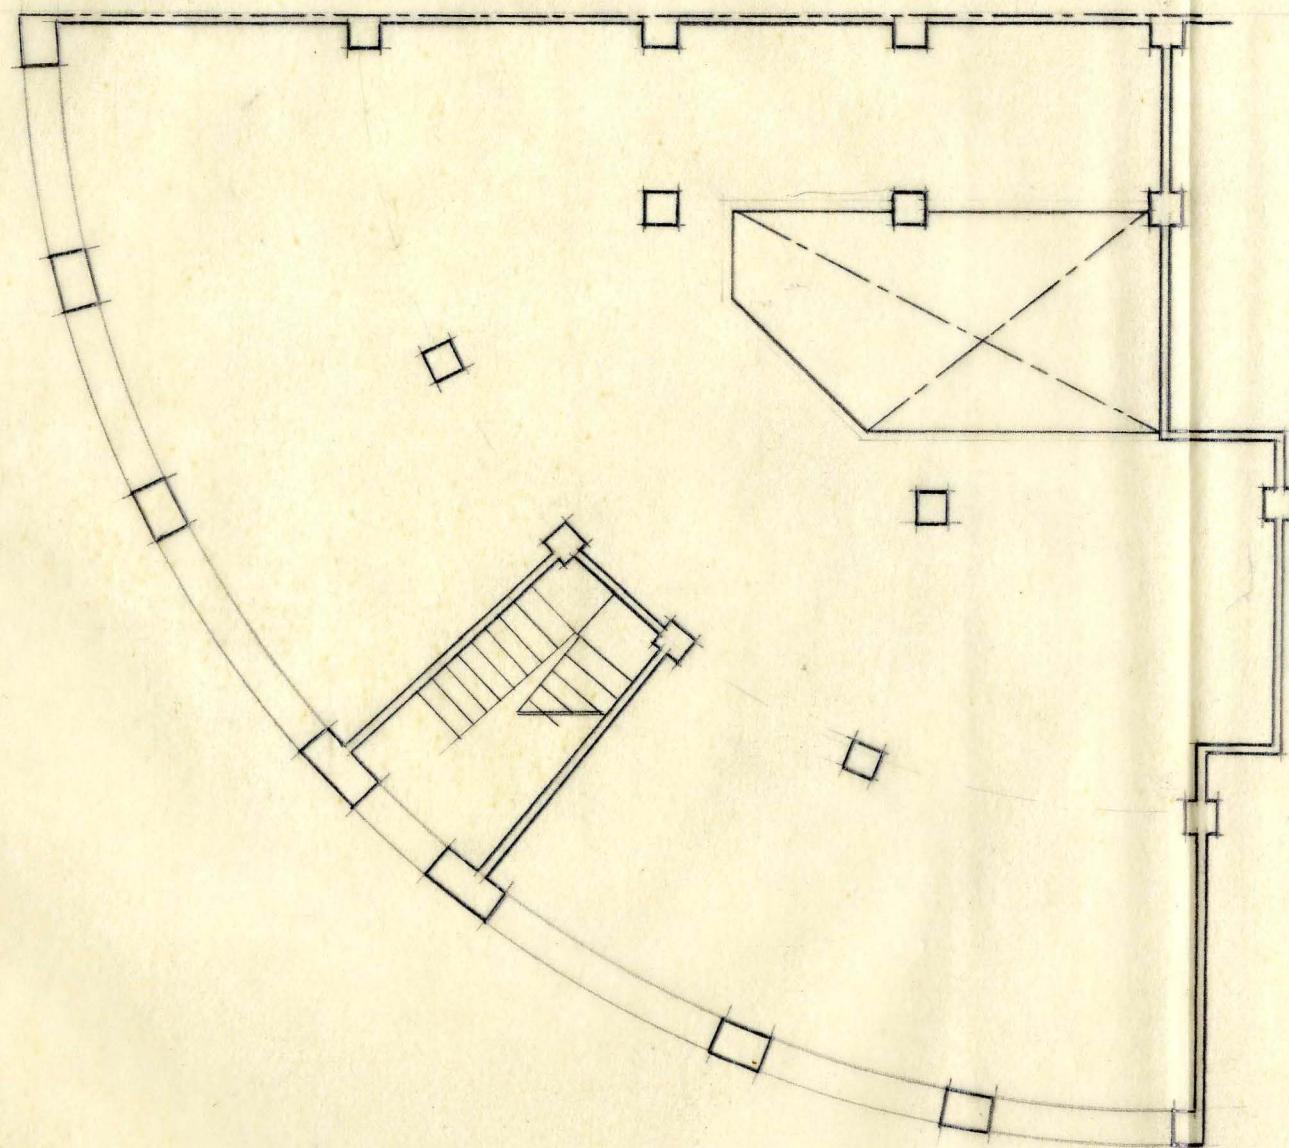

Planta baja

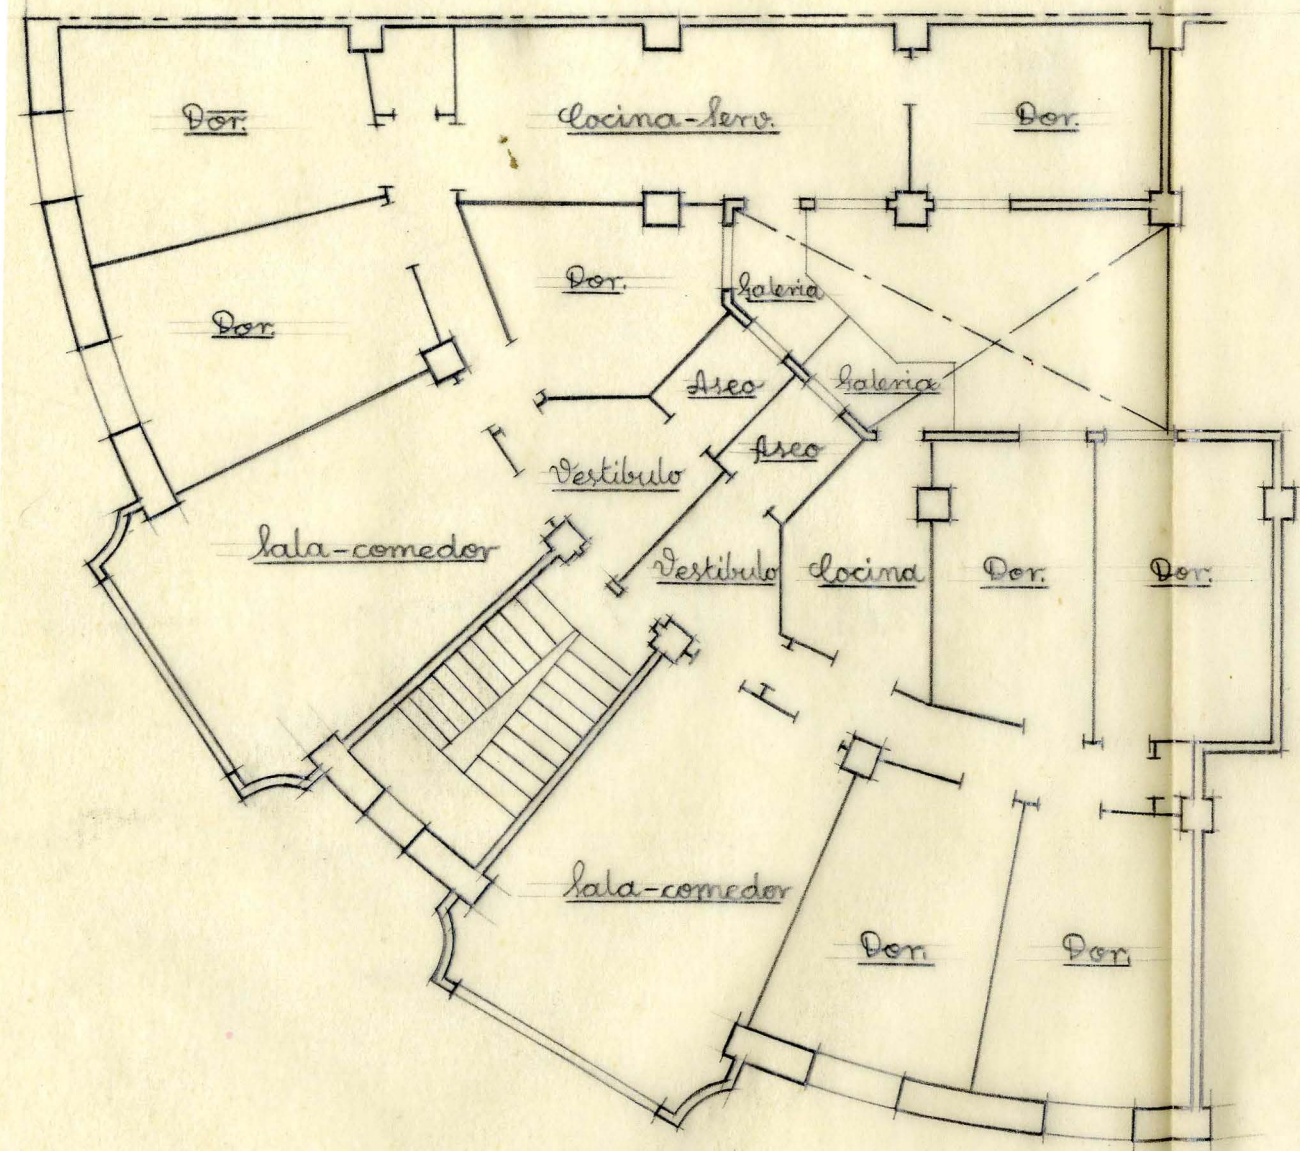

Planta de pisos

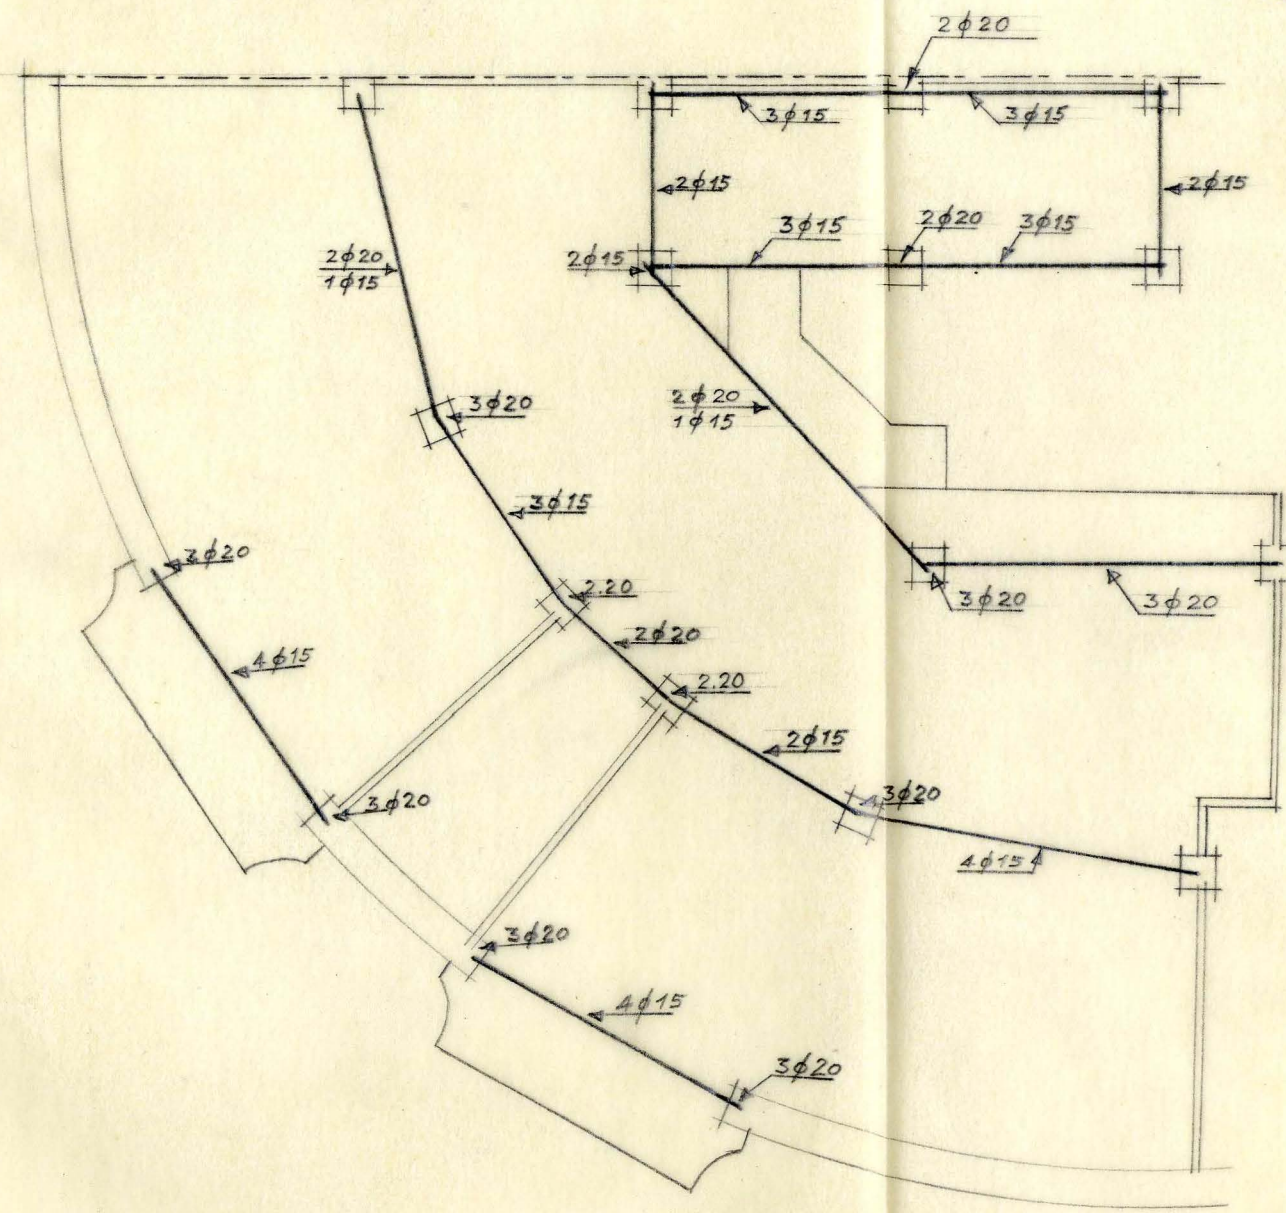

Entramado de pisos

Escala 1:100
Valencia Dibre. 1945
El Arquitecto