



Planta sótano.

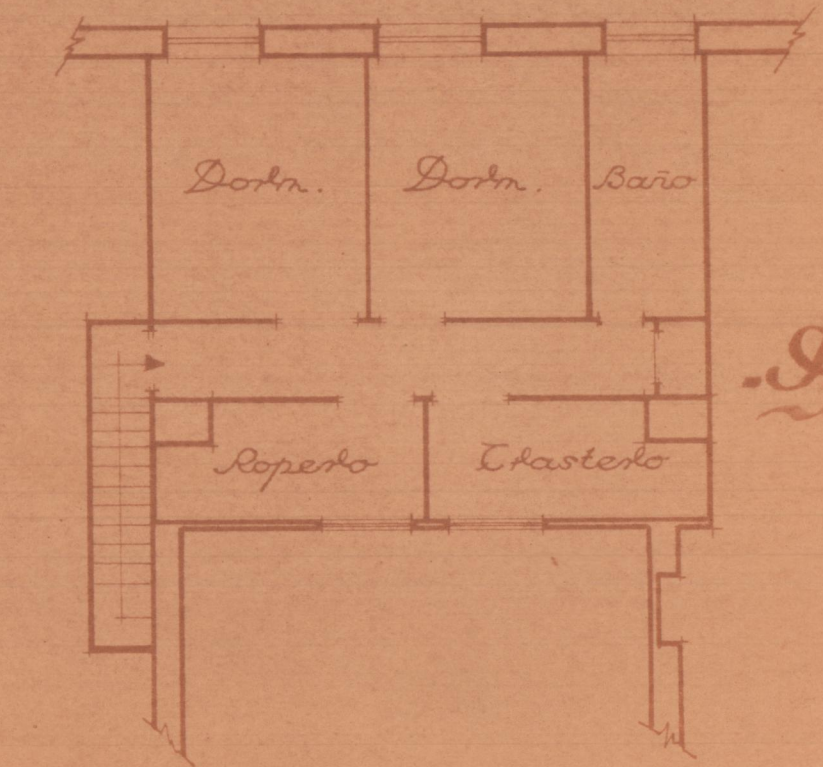


Altillo.

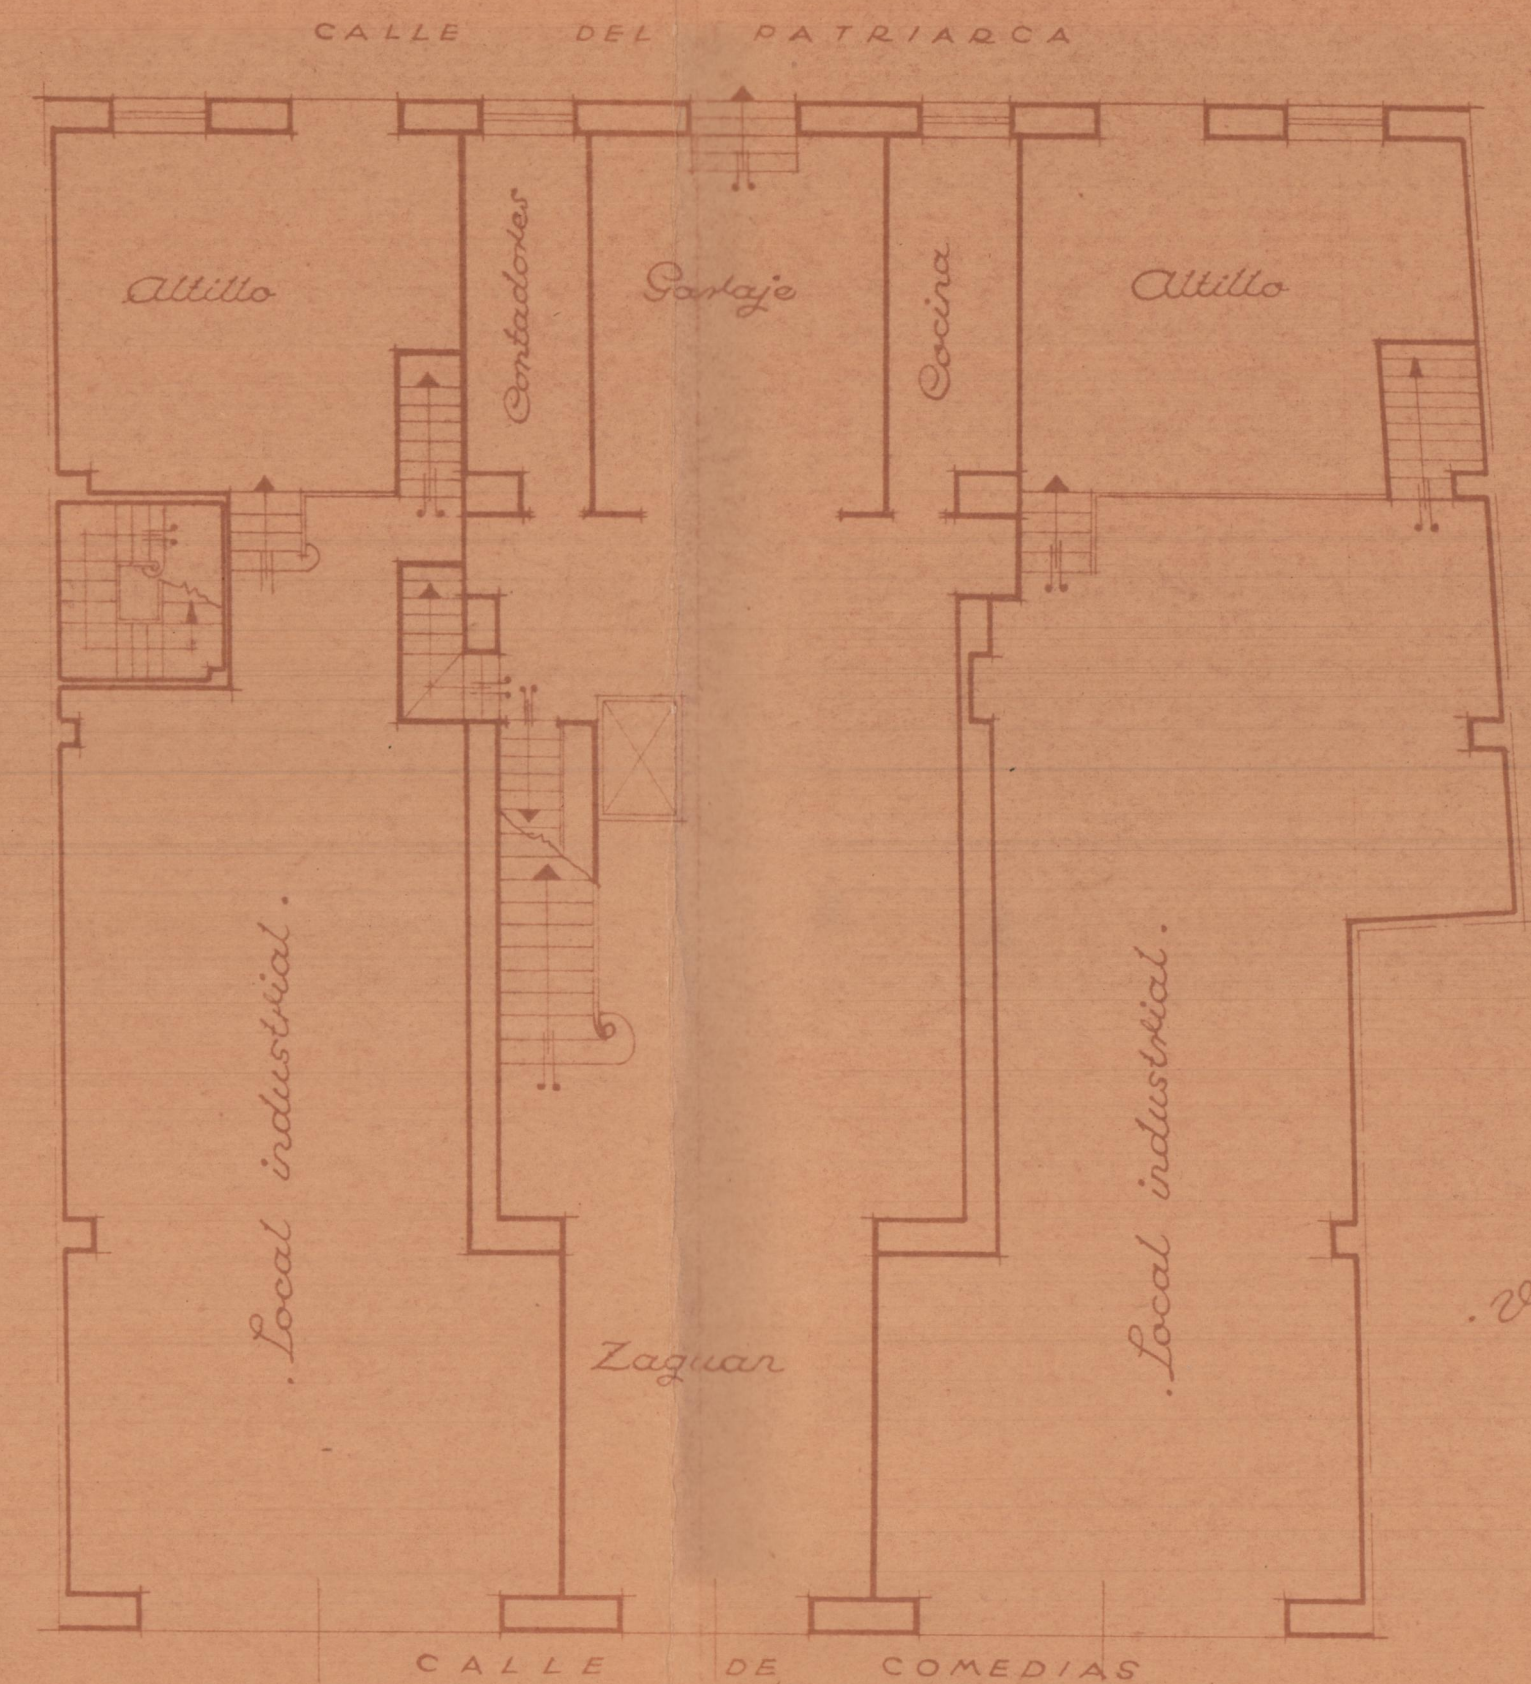

Planta baja.


*Escala 1/100.
Valencia Mayo 1967.
El Arquitecto.*

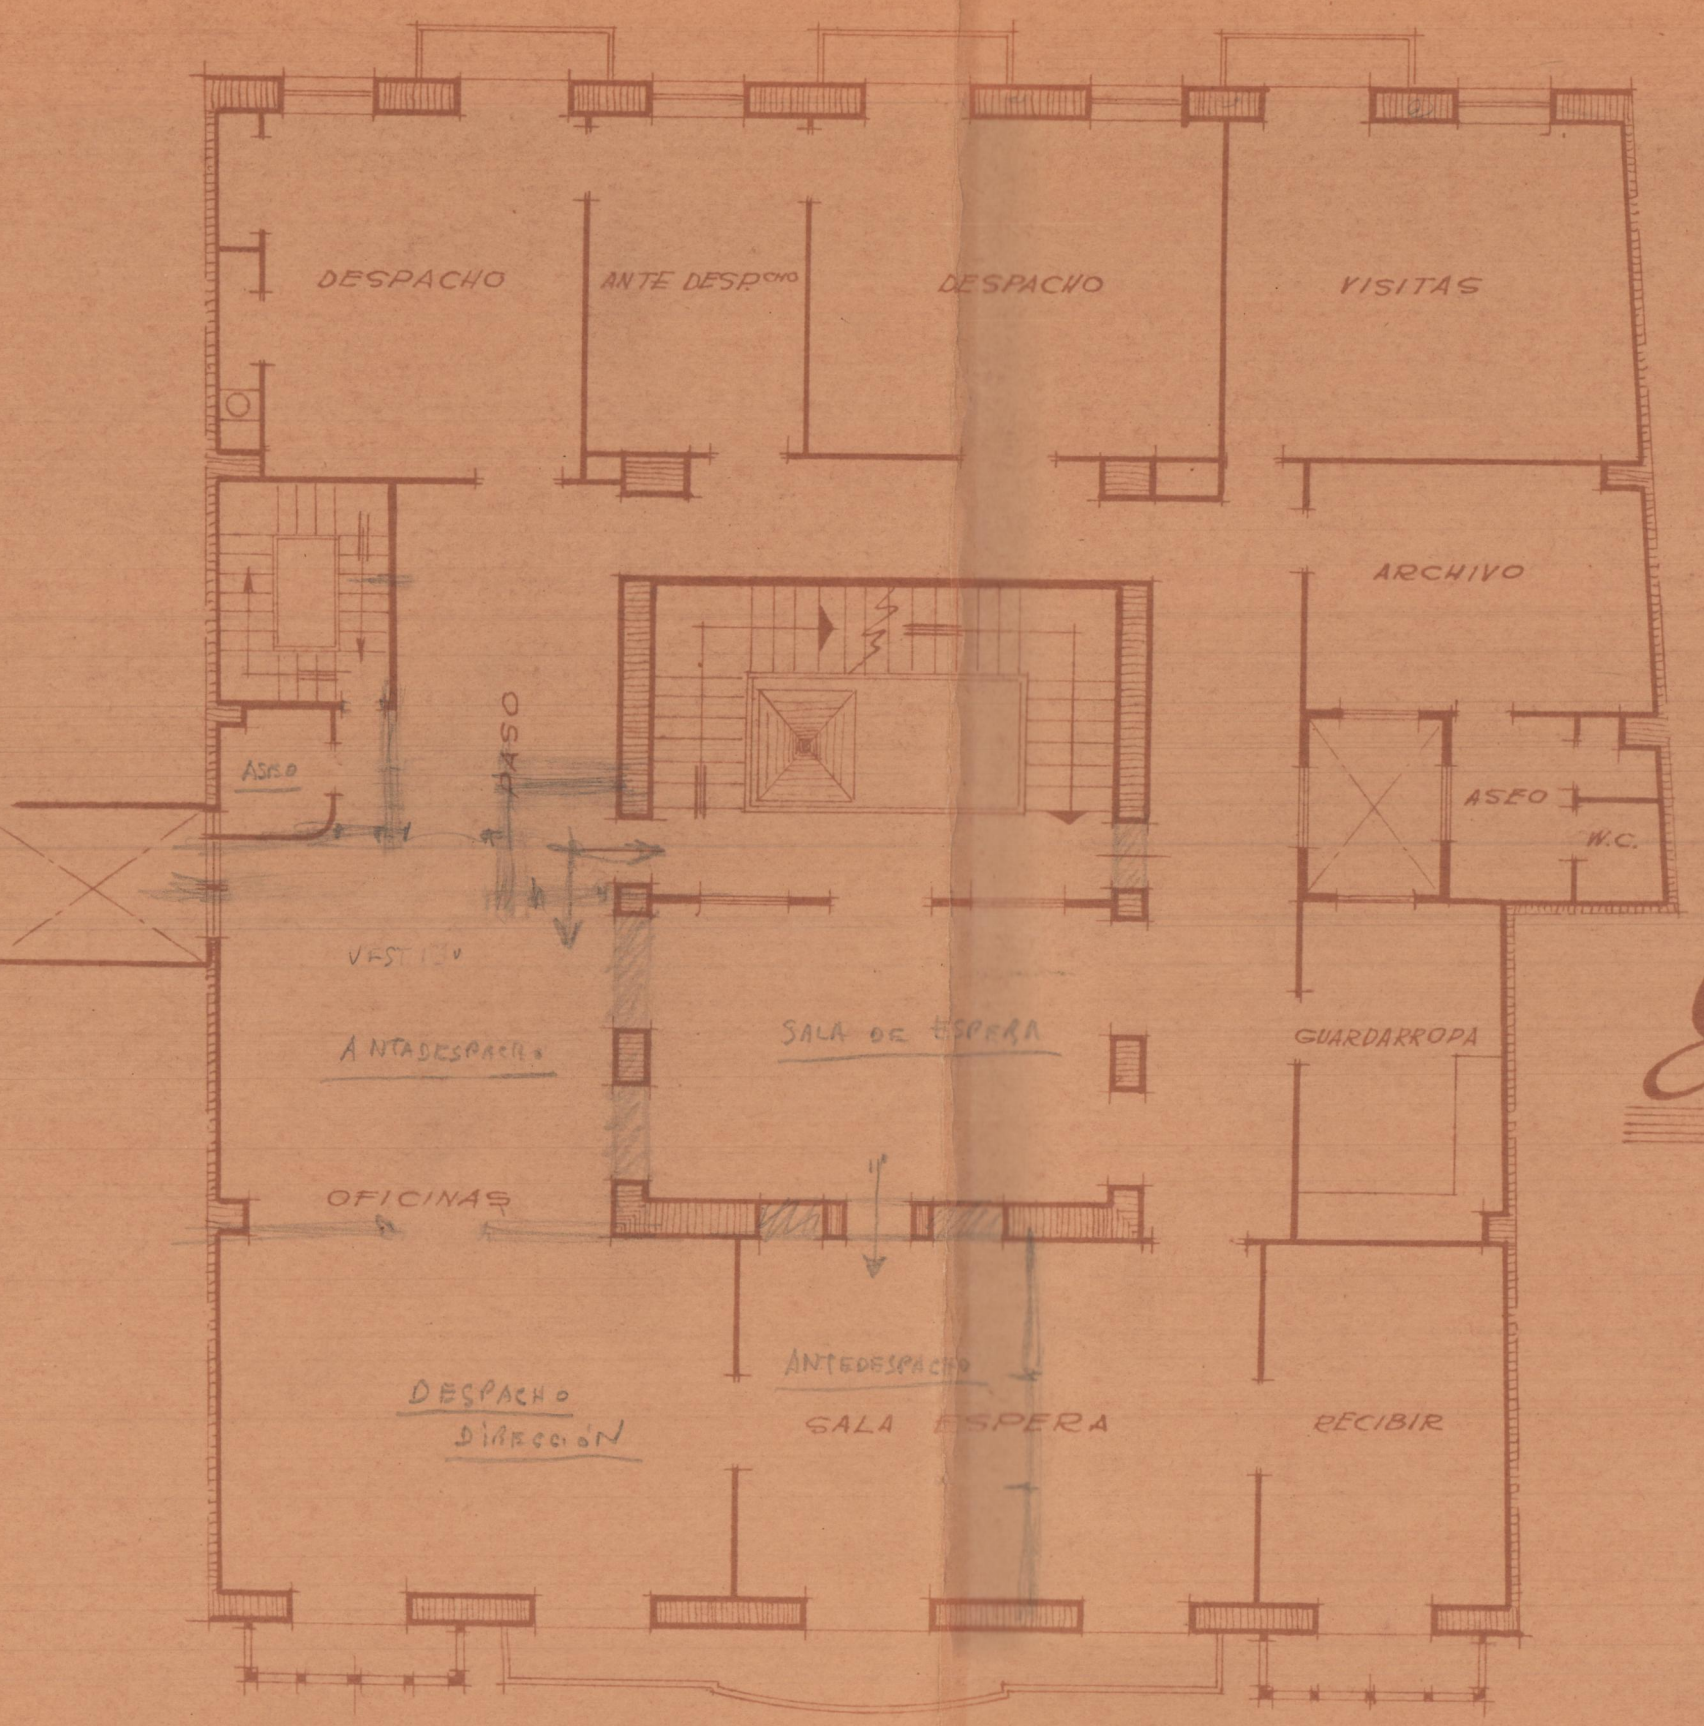


PLANTA PRINCIPAL

Escala 1/100

14024

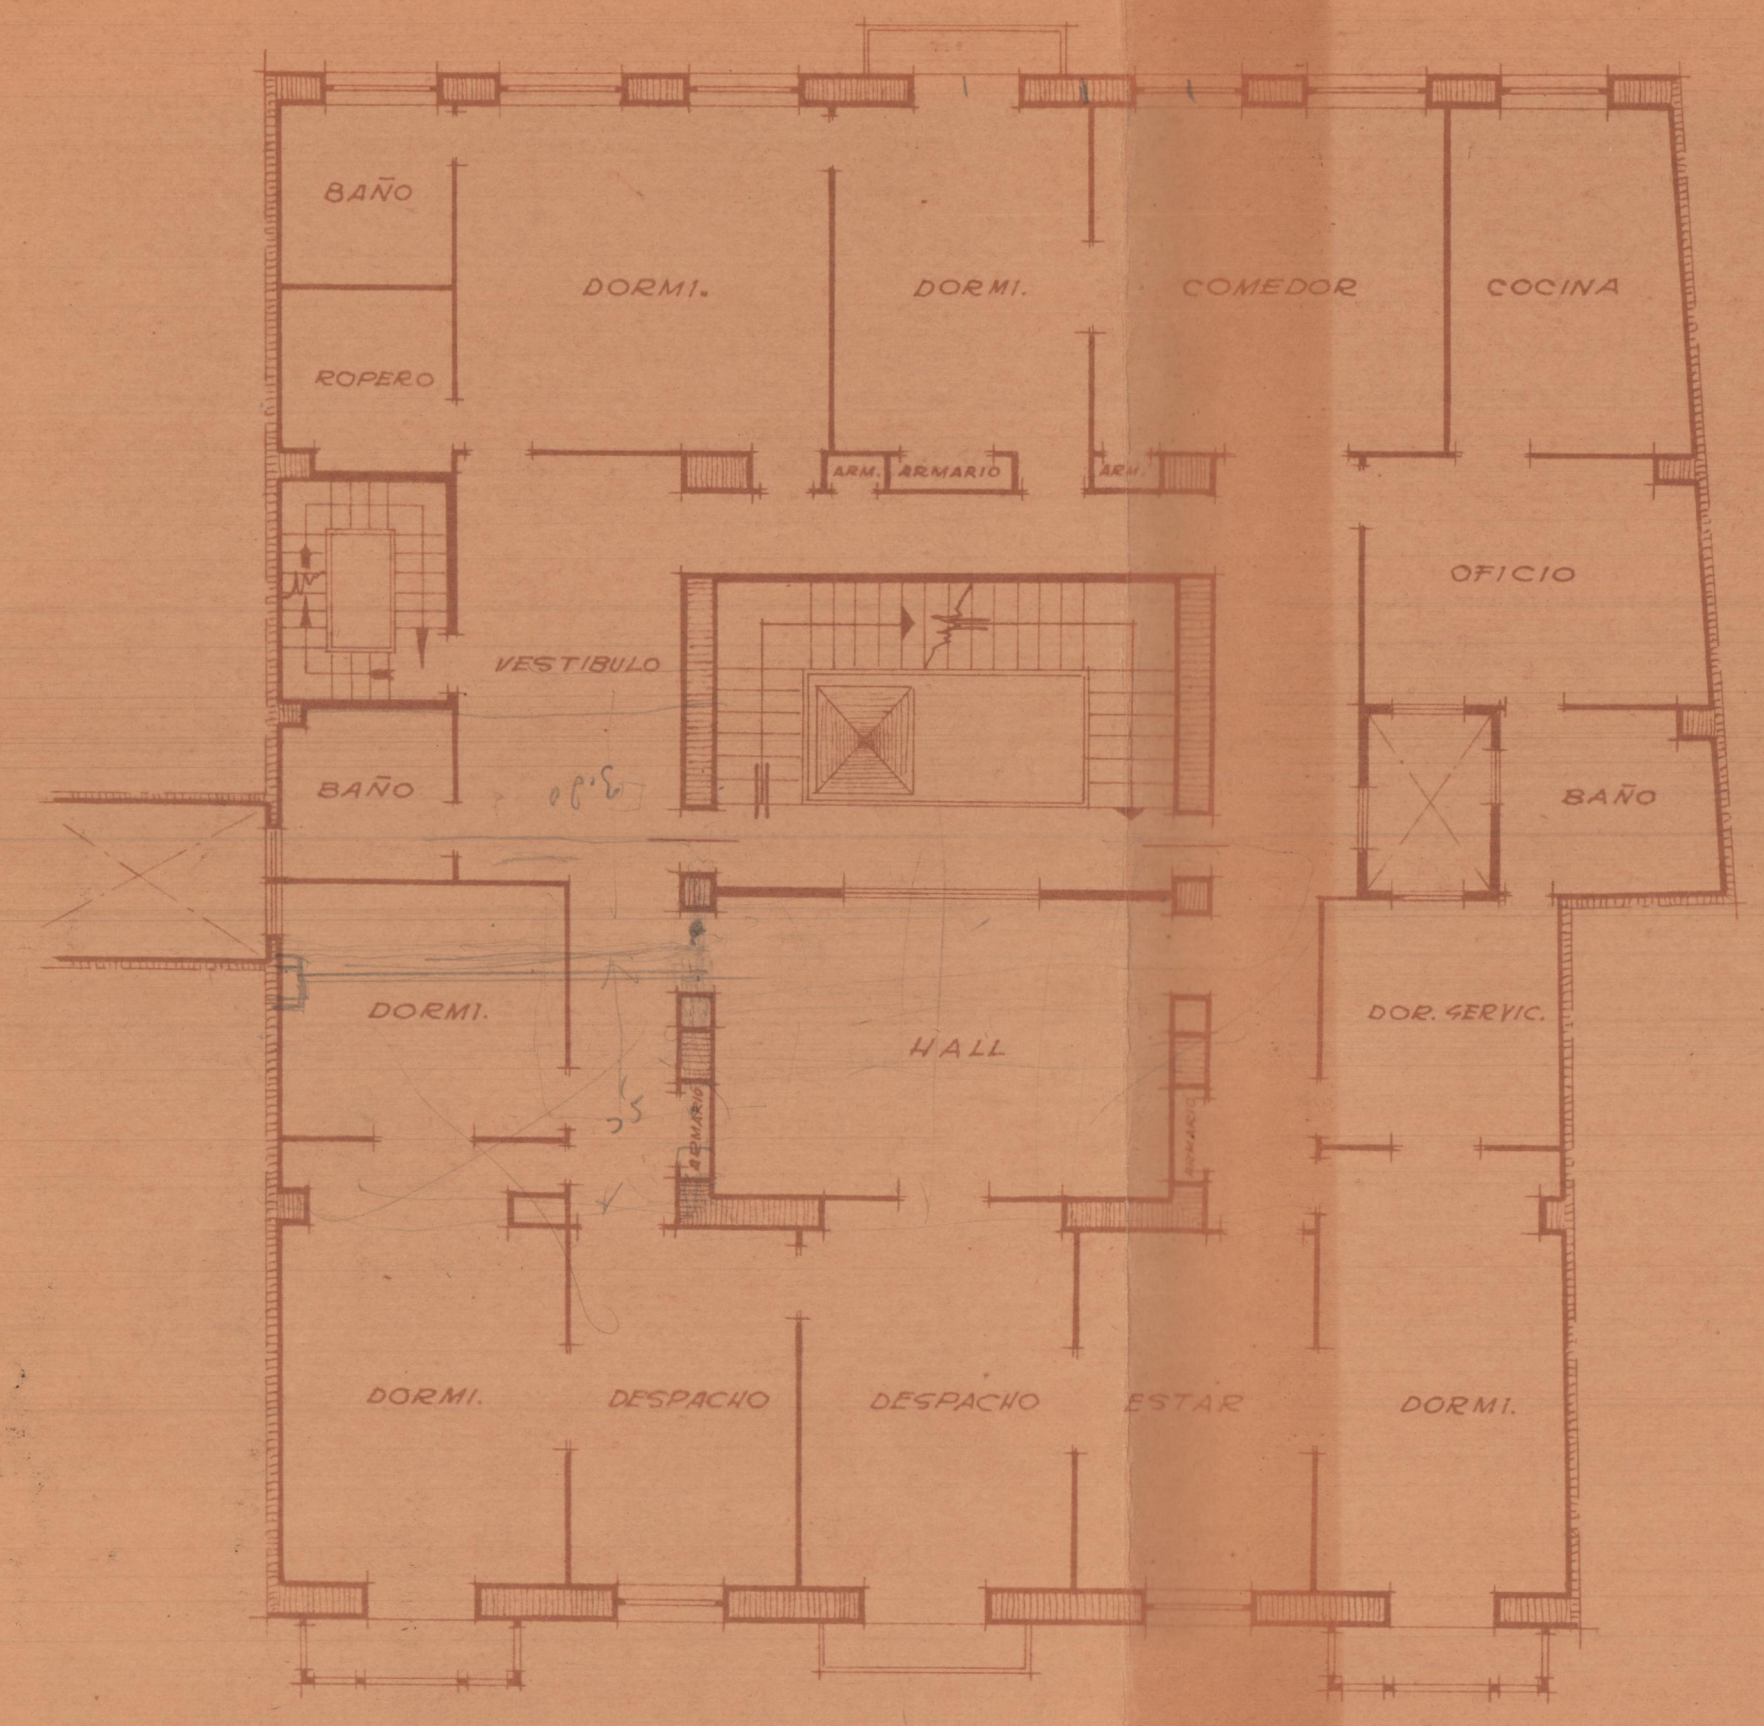


PLANTA PISO 1º

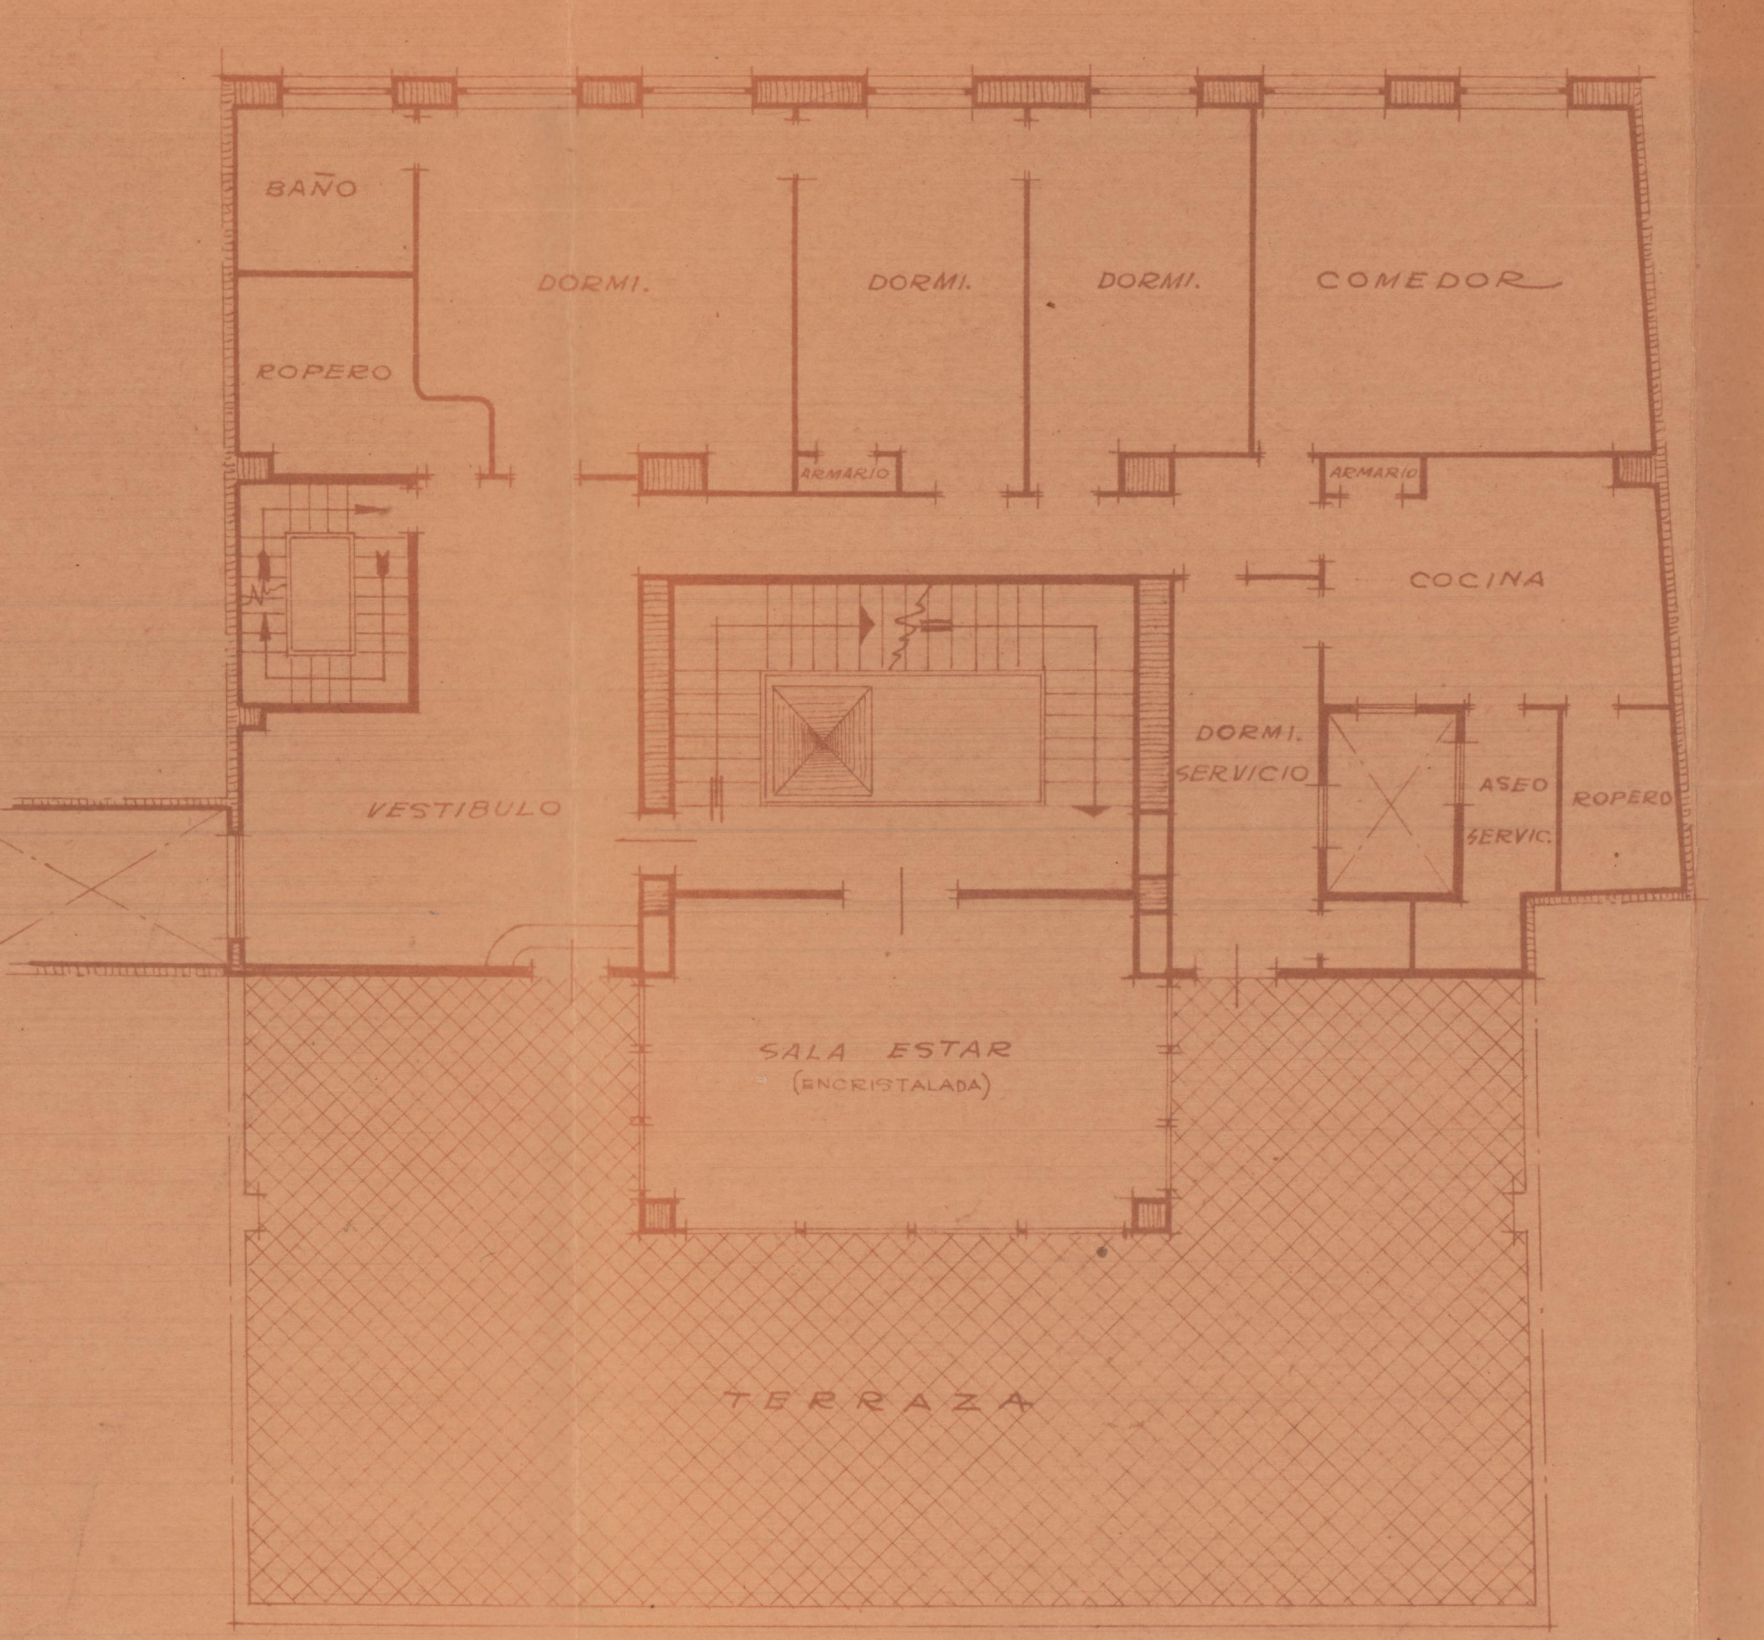


PLANTA PISO 2º

ESCALA 1:100

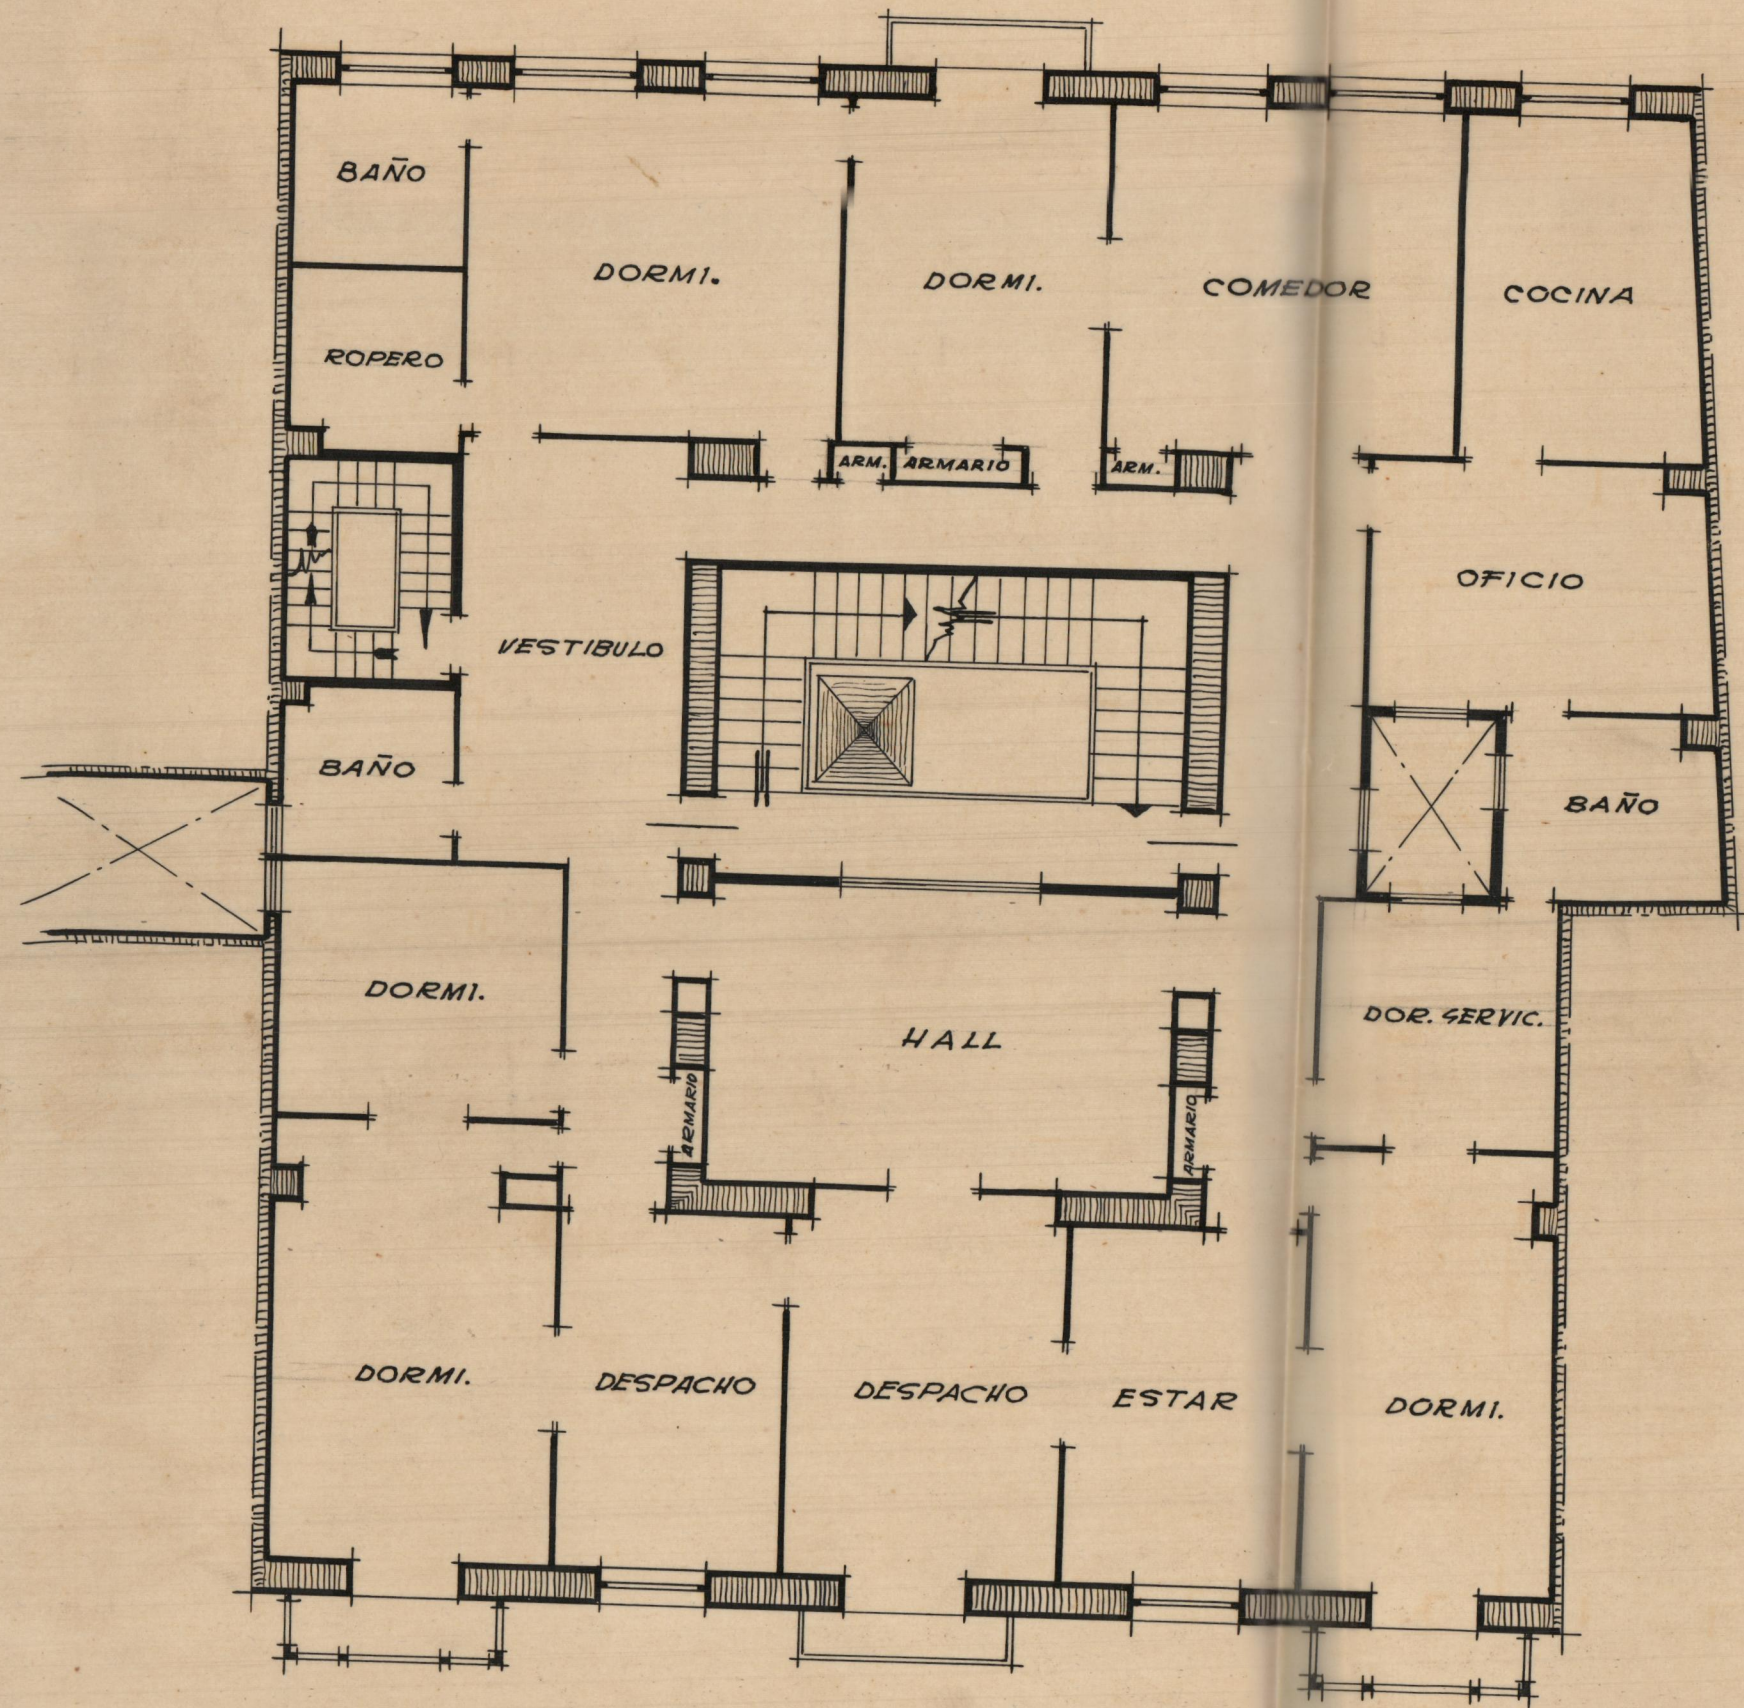


PLANTA de PISO 1º

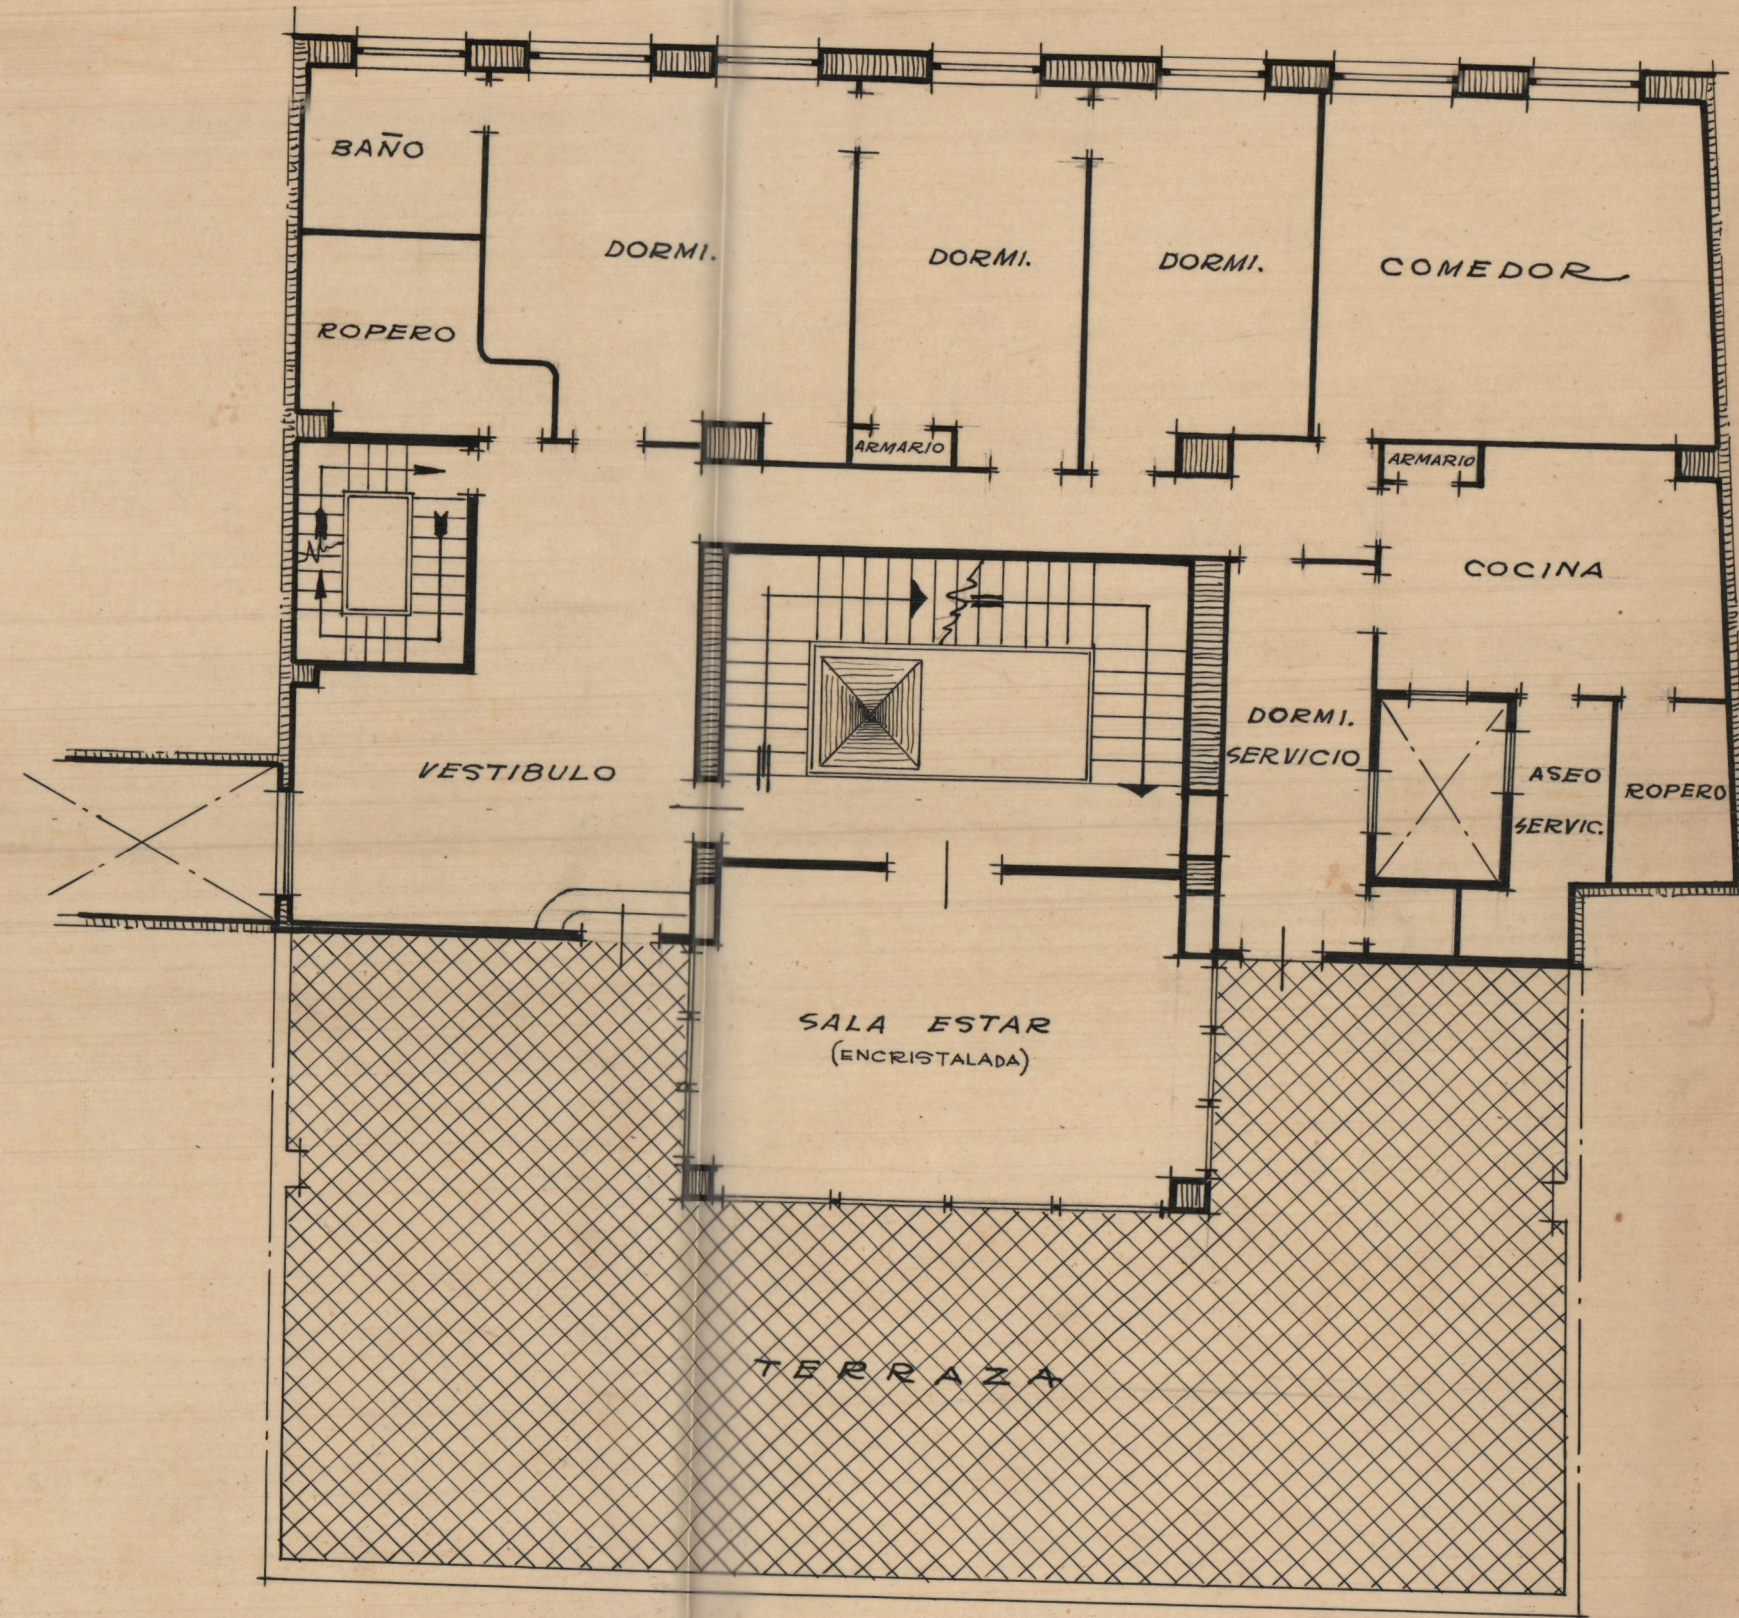


PLANTA de PISO 2º


ESCALA 1:100

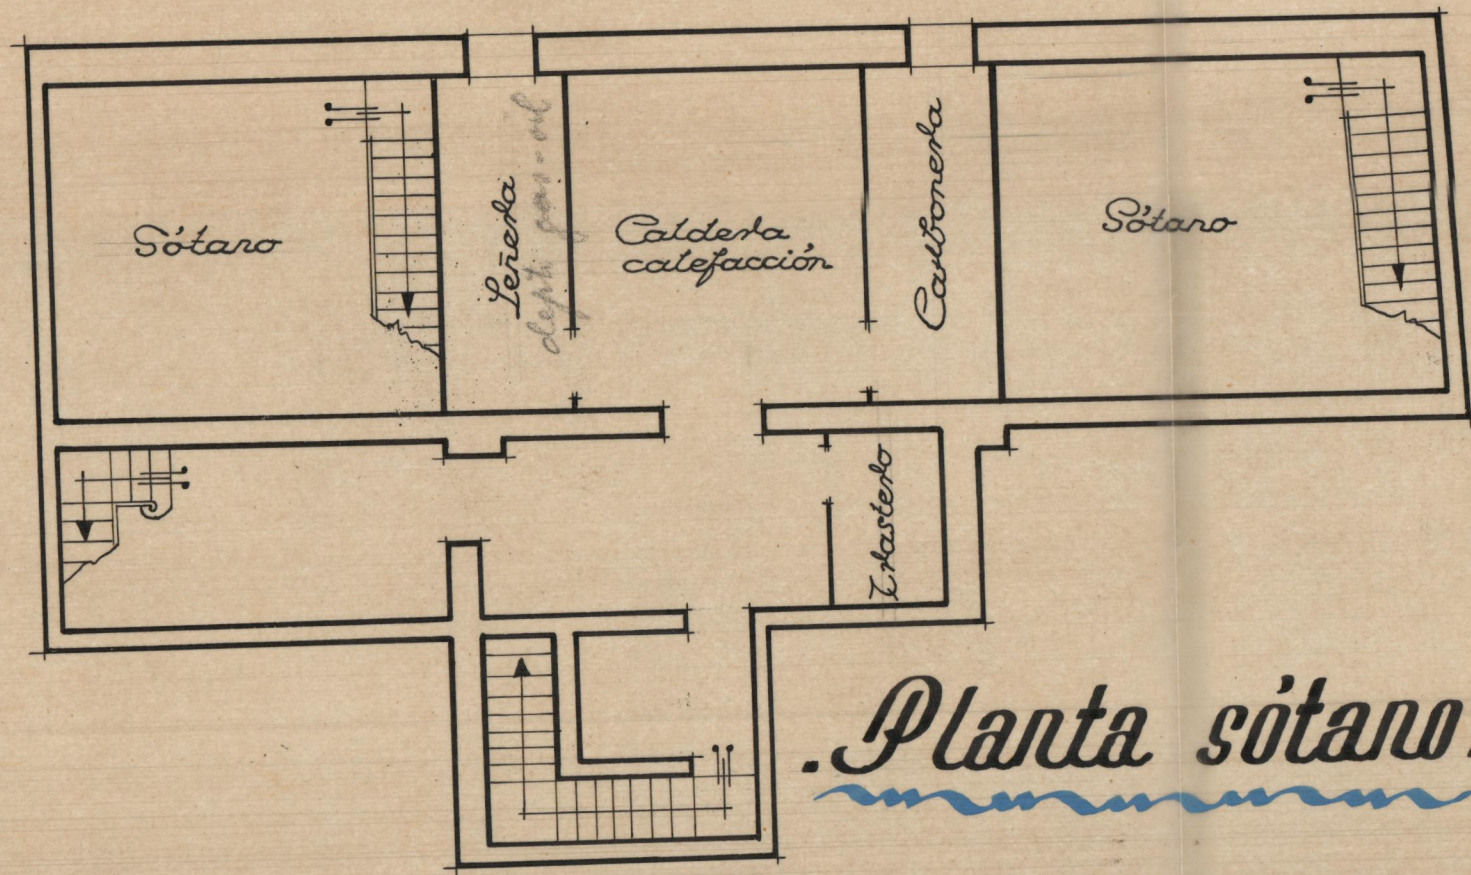

Planta sótano.

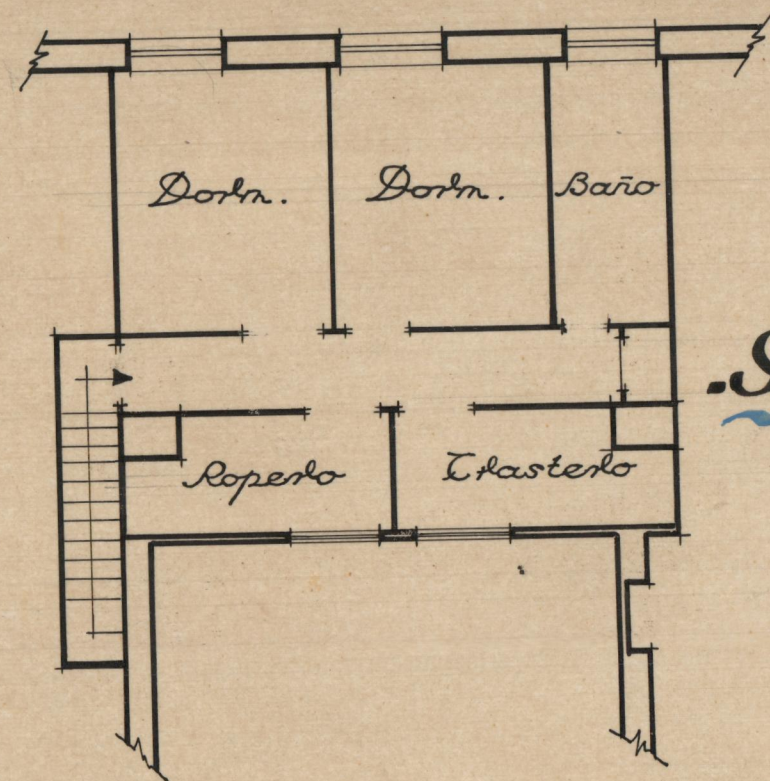

Altillo.

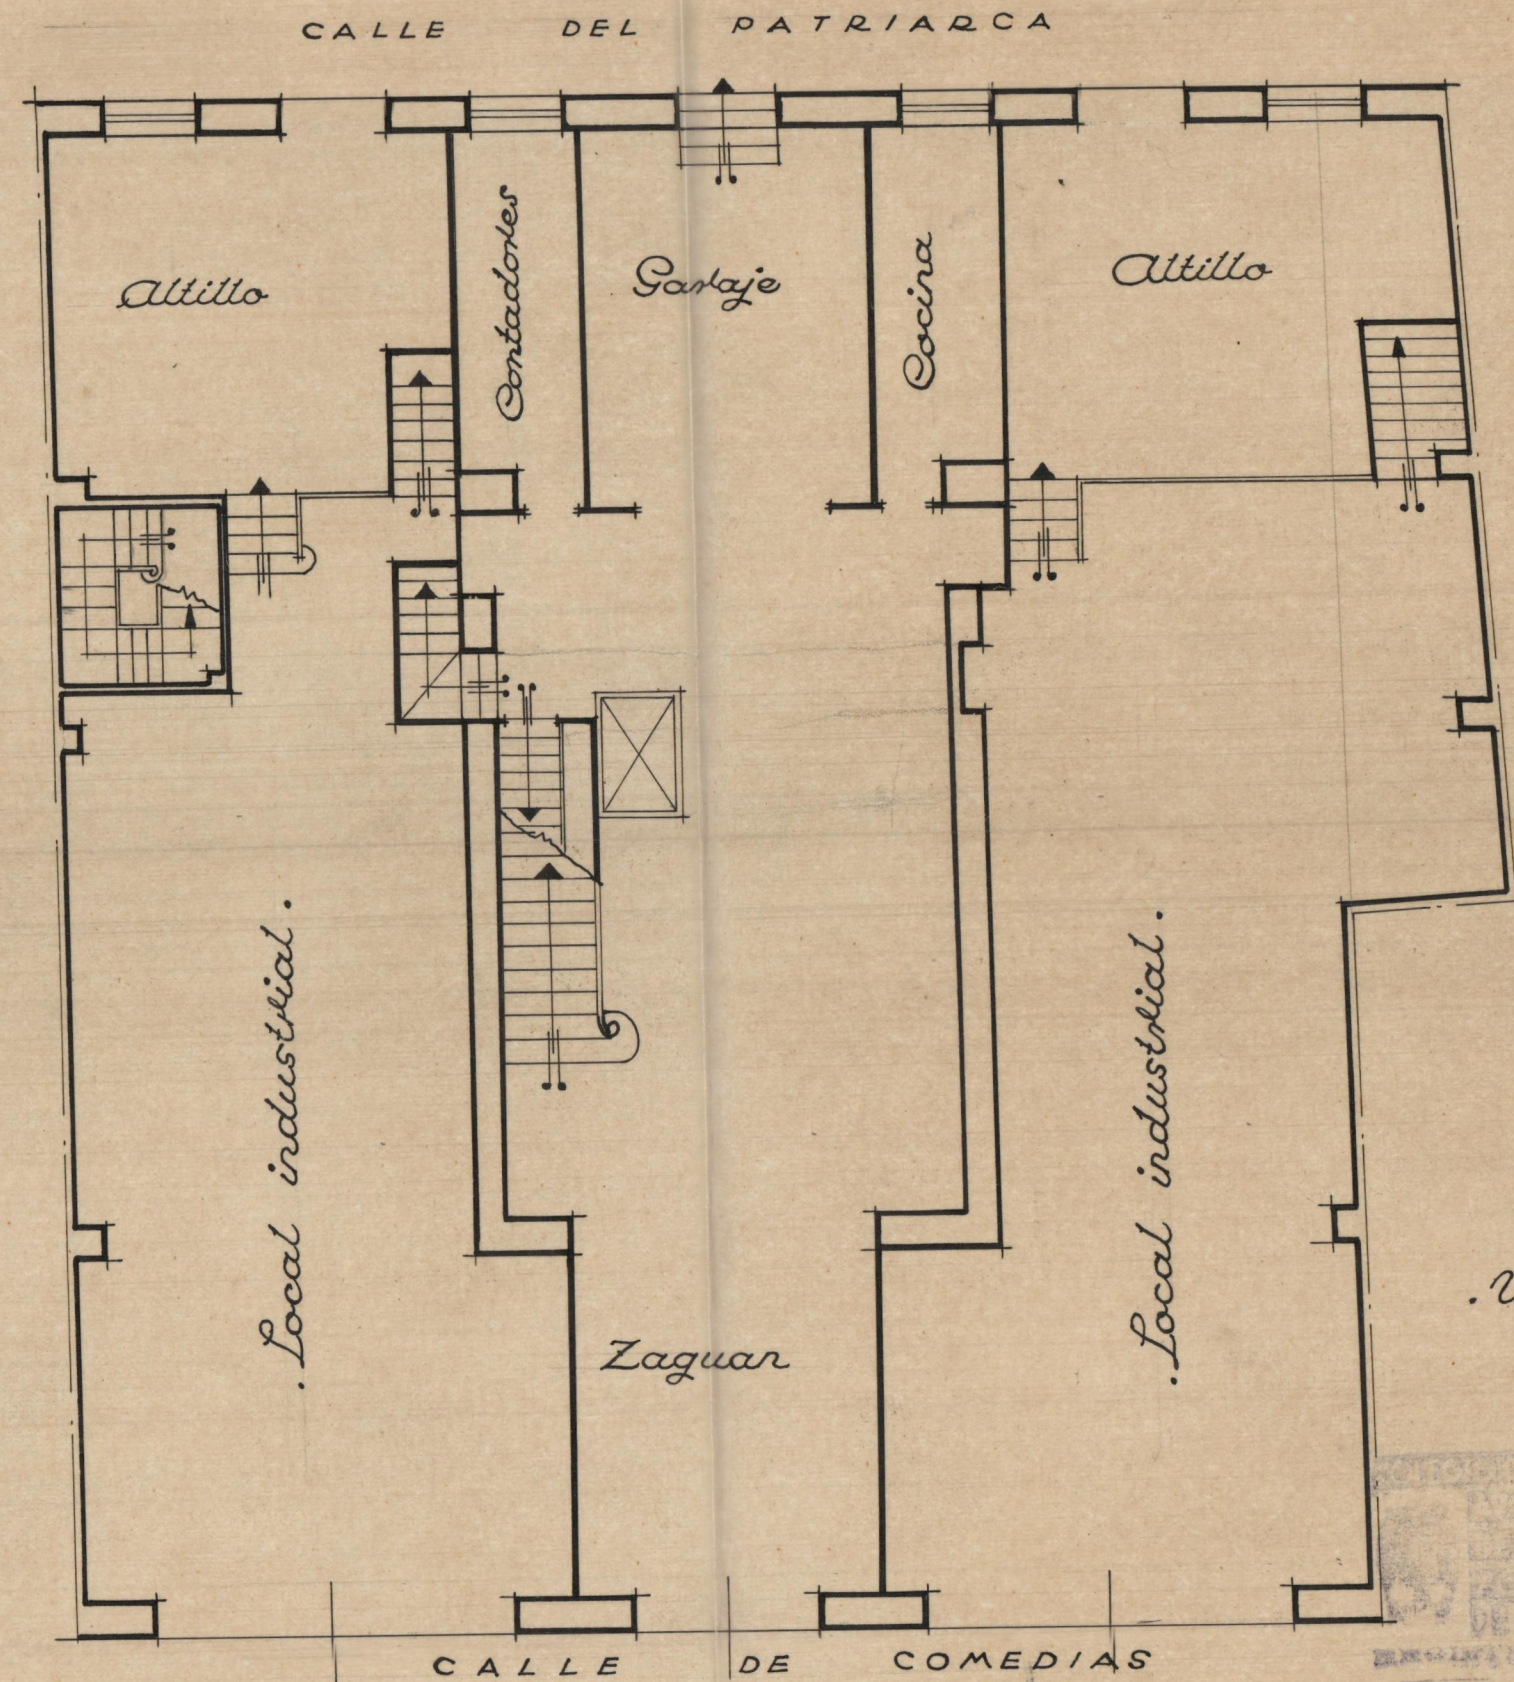

Planta baja.

Escala No. 100.
Valencia Marzo 1947.
El Arquitecto.
Walter Perea

DE VALENCIA
 24 ABR 1947