


*Fachada a la calle de Gomez Ferrer*

*Fachada a la calle de San Fernando*

Edificio para almacenes  
y viviendas **UTIEL**

ESCALA 1:100


Valencia Septiembre 1947  
EL ARQUITECTO

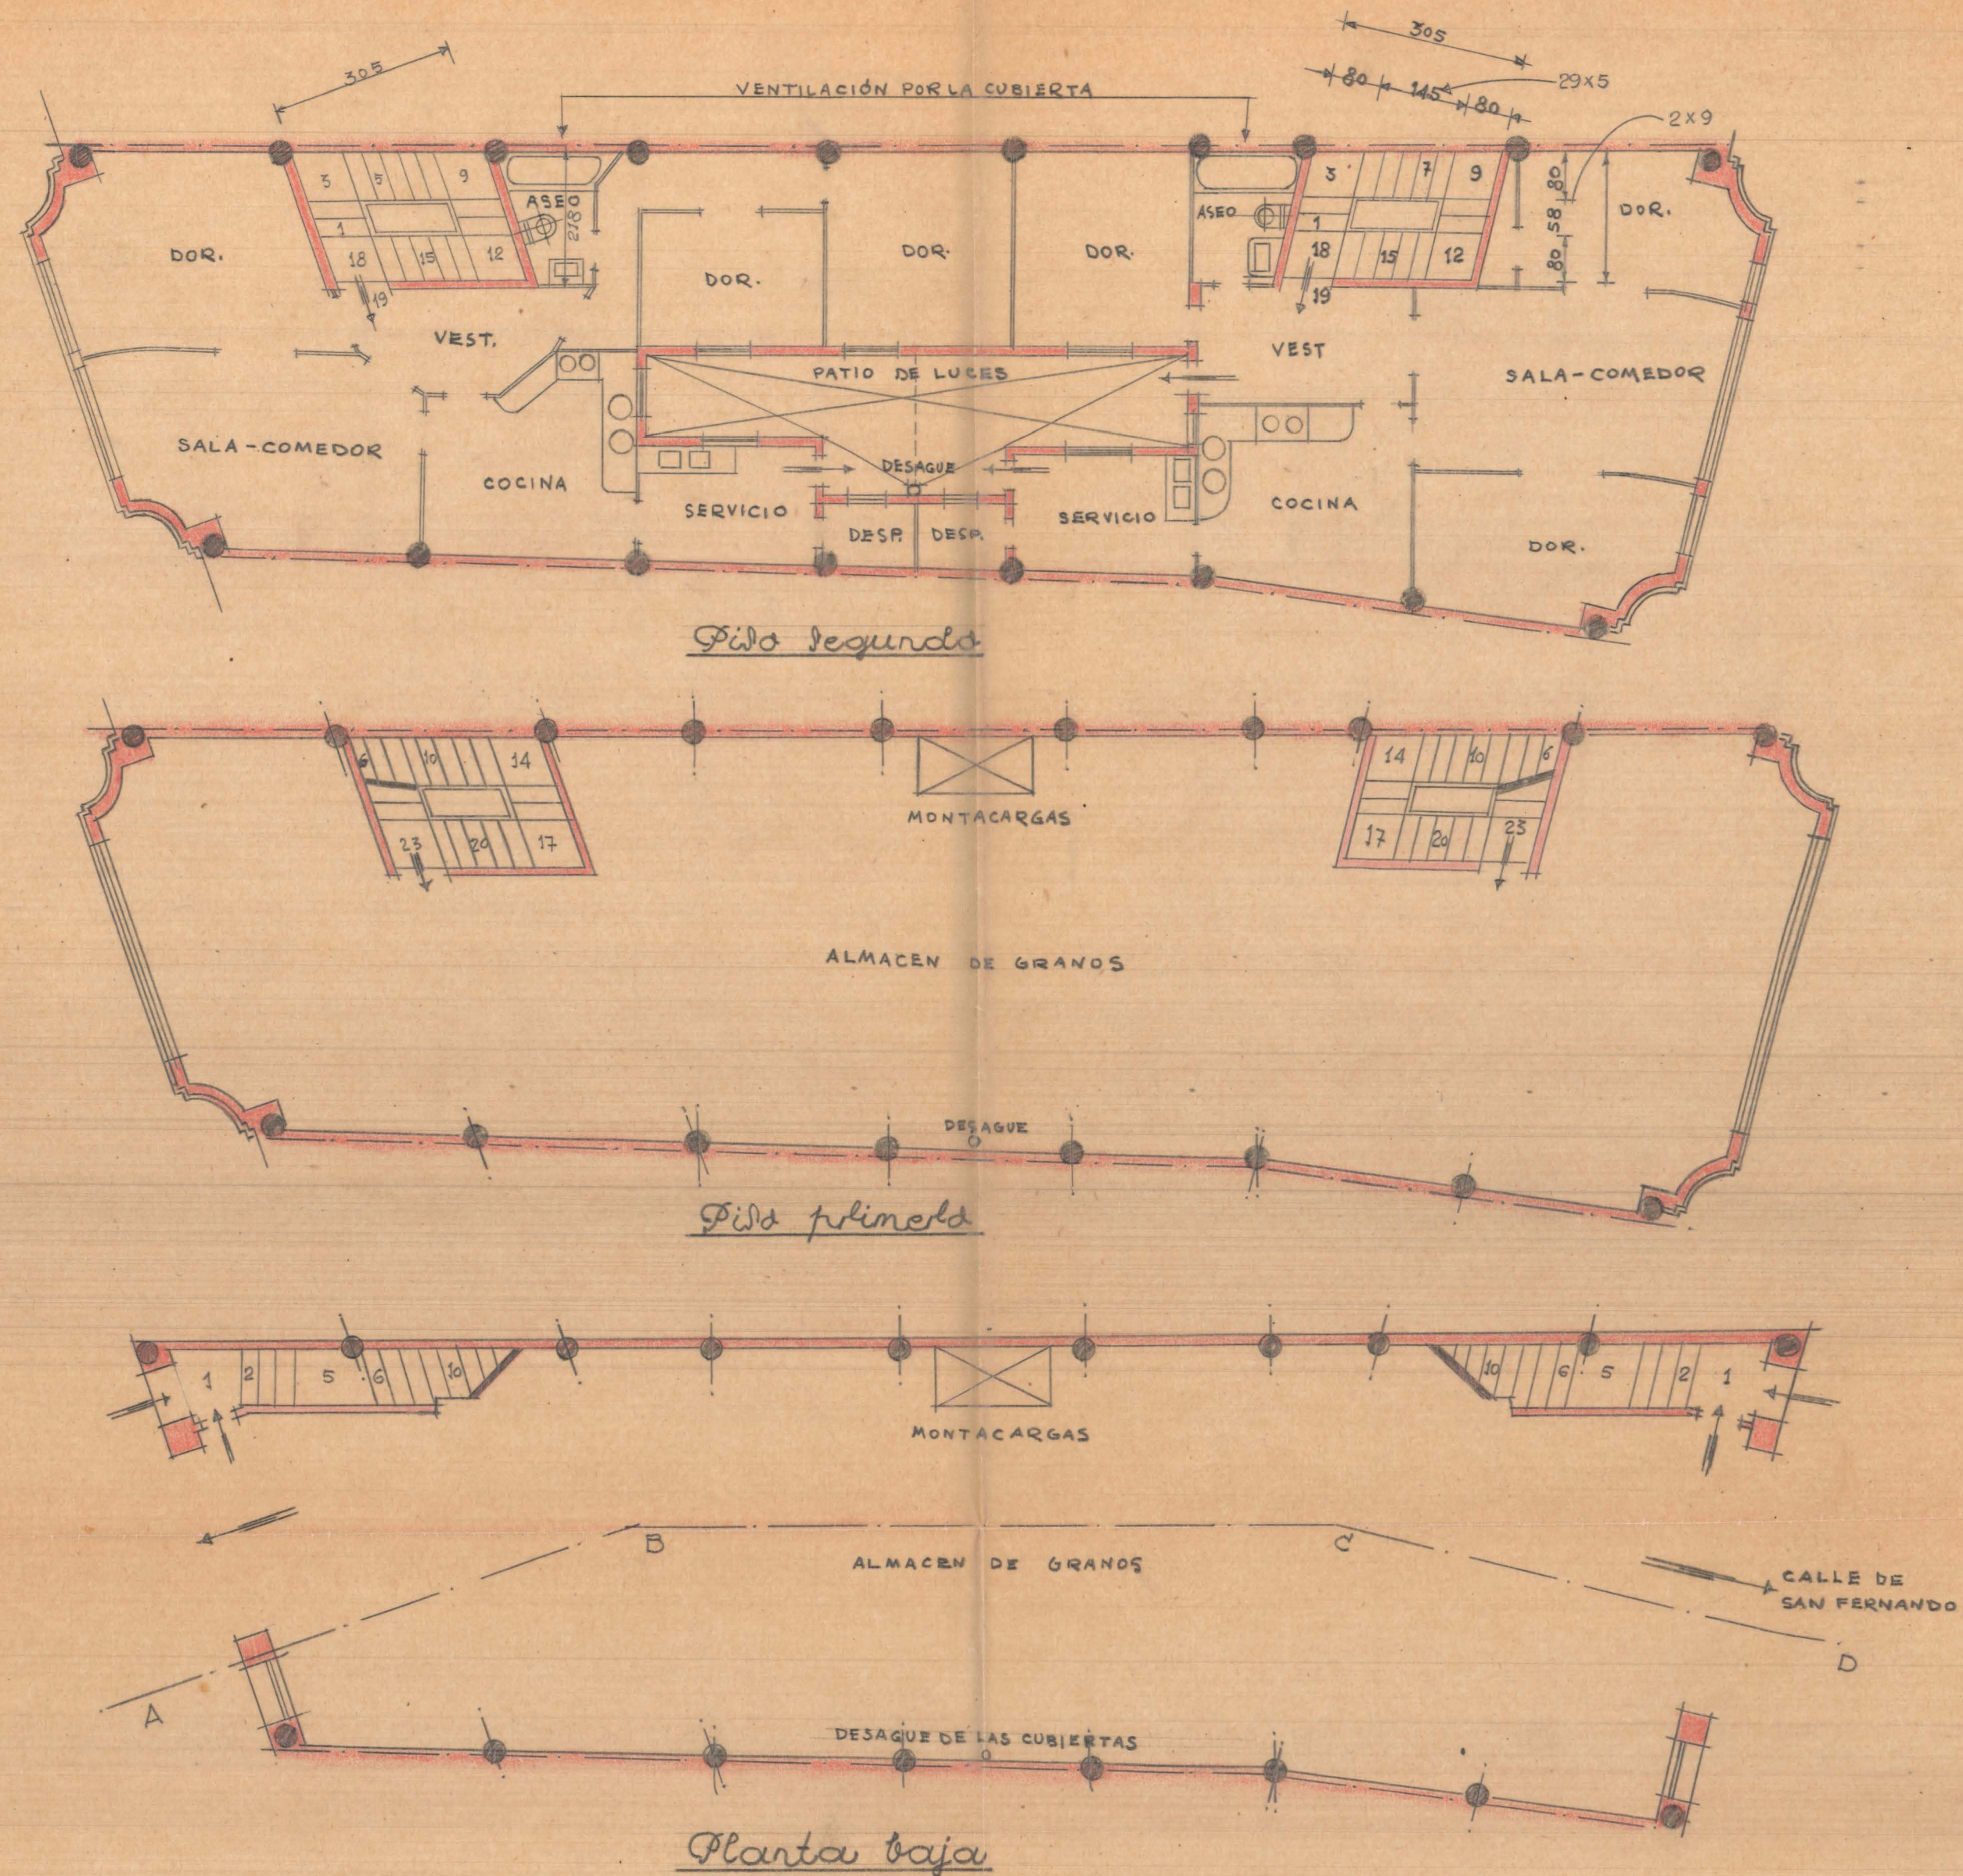

*Piso segunda*

*Piso primera*

*Planta baja*

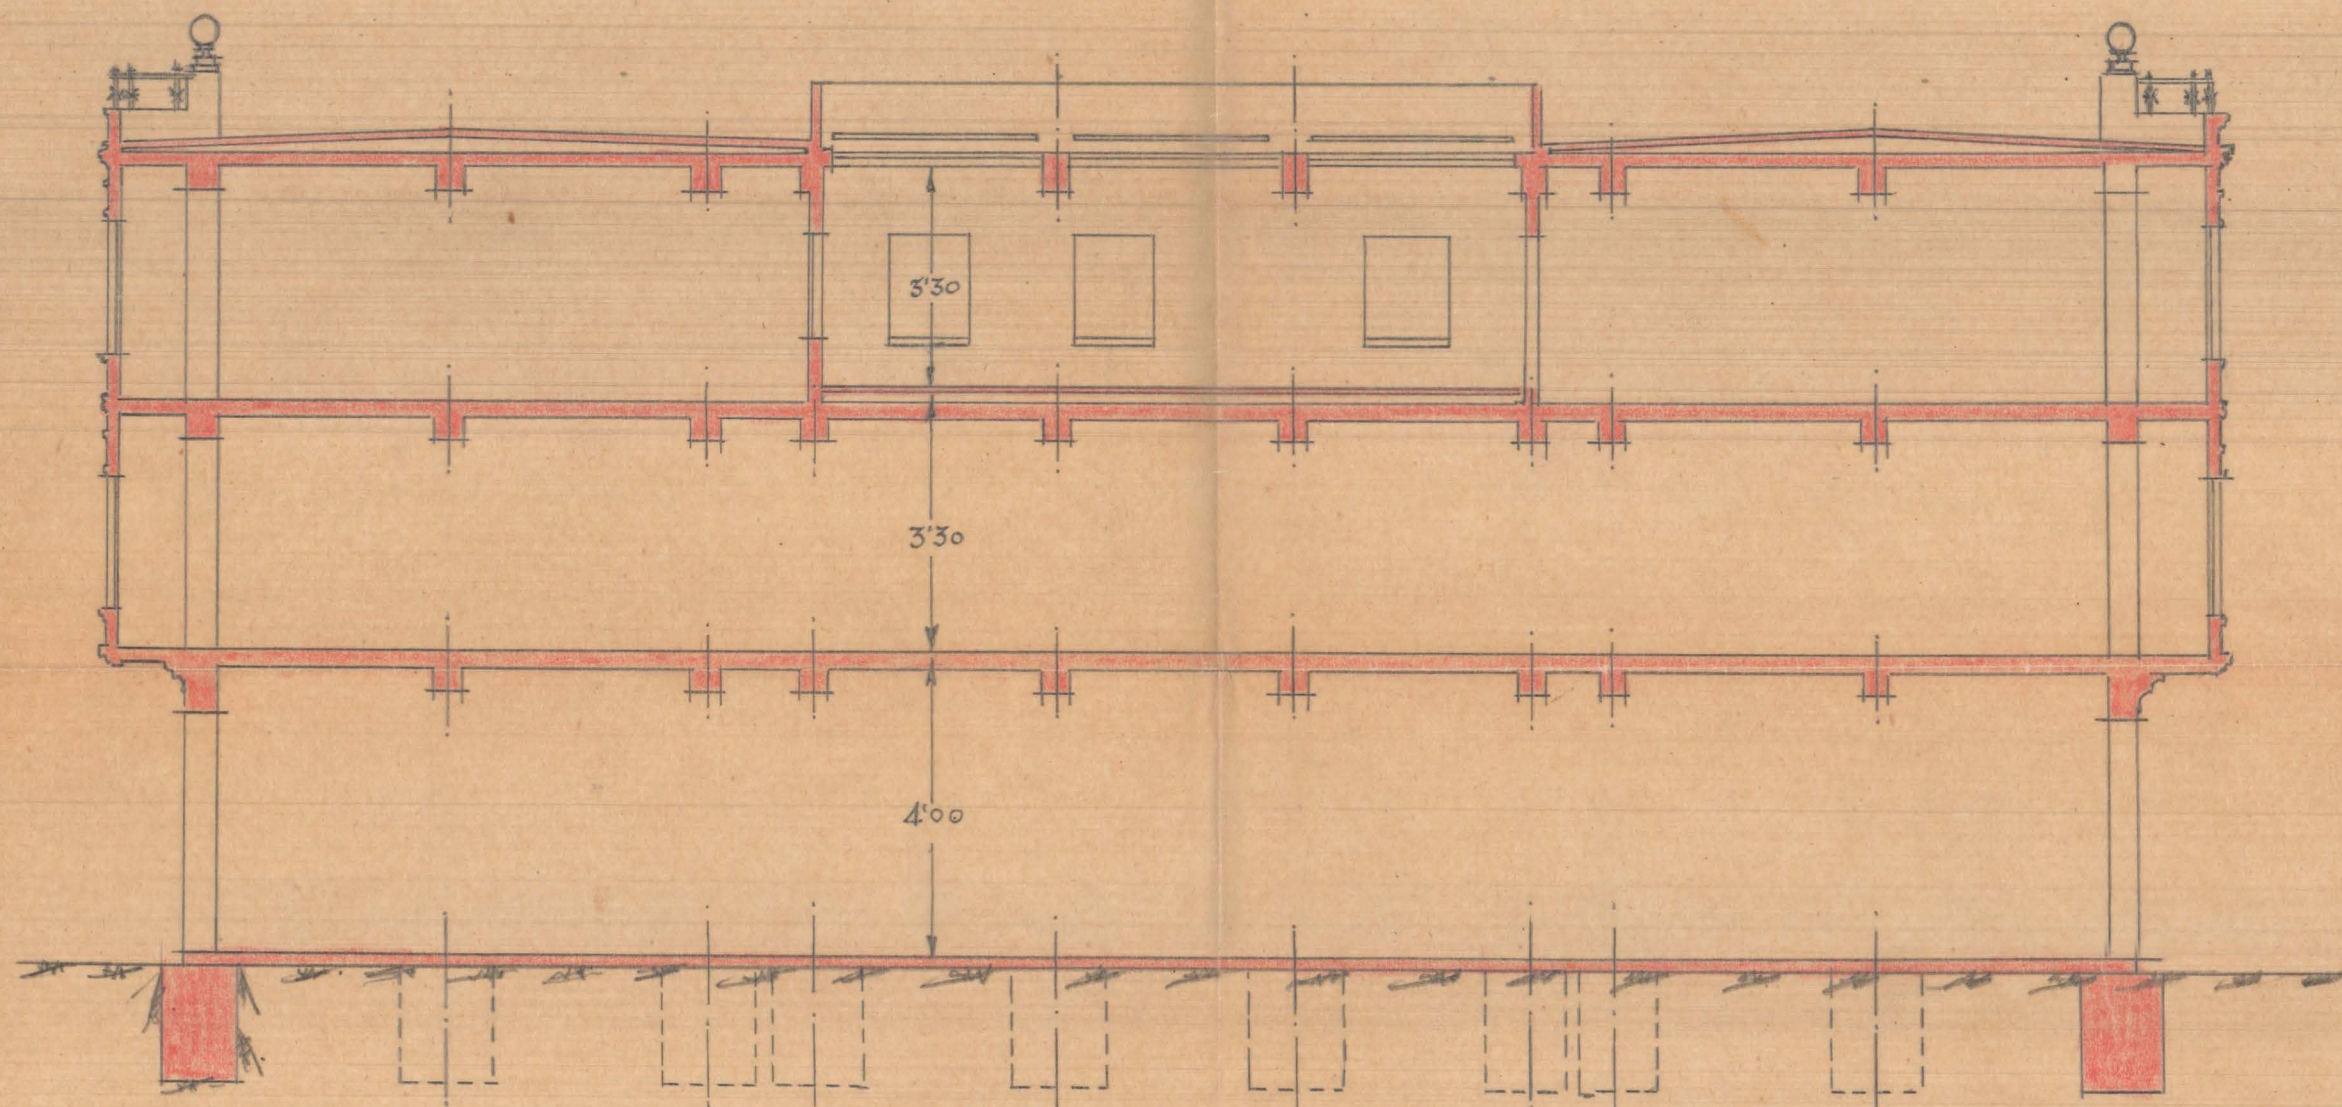

*Sección por A-B-C-D.*