


Casa nº 48 de la C. Mayor de Nazaret.



Planta Baja

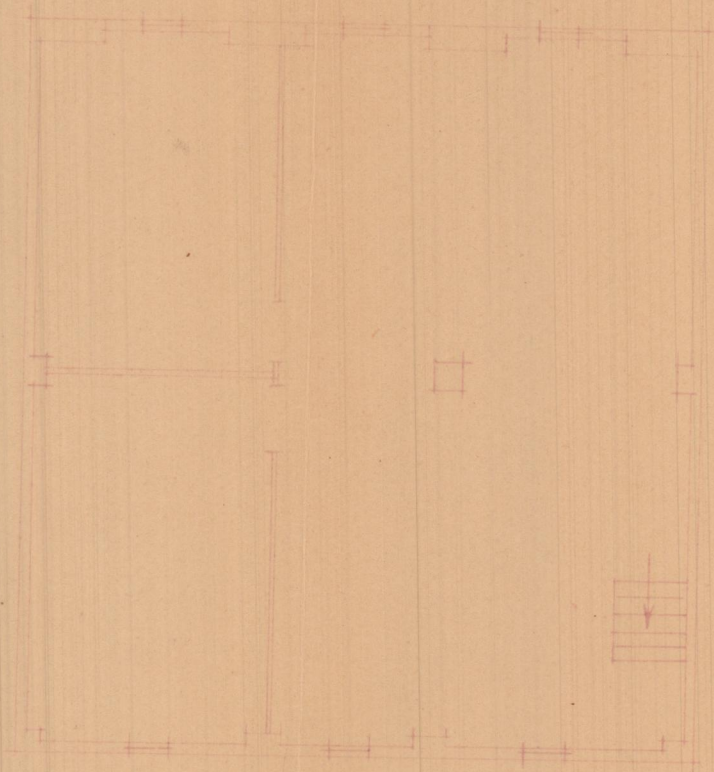

Planta alta

Escala 1:100
Valencia 20 Abril 1931
El Arquitecto