




Planta baja
Calle de Mijral.

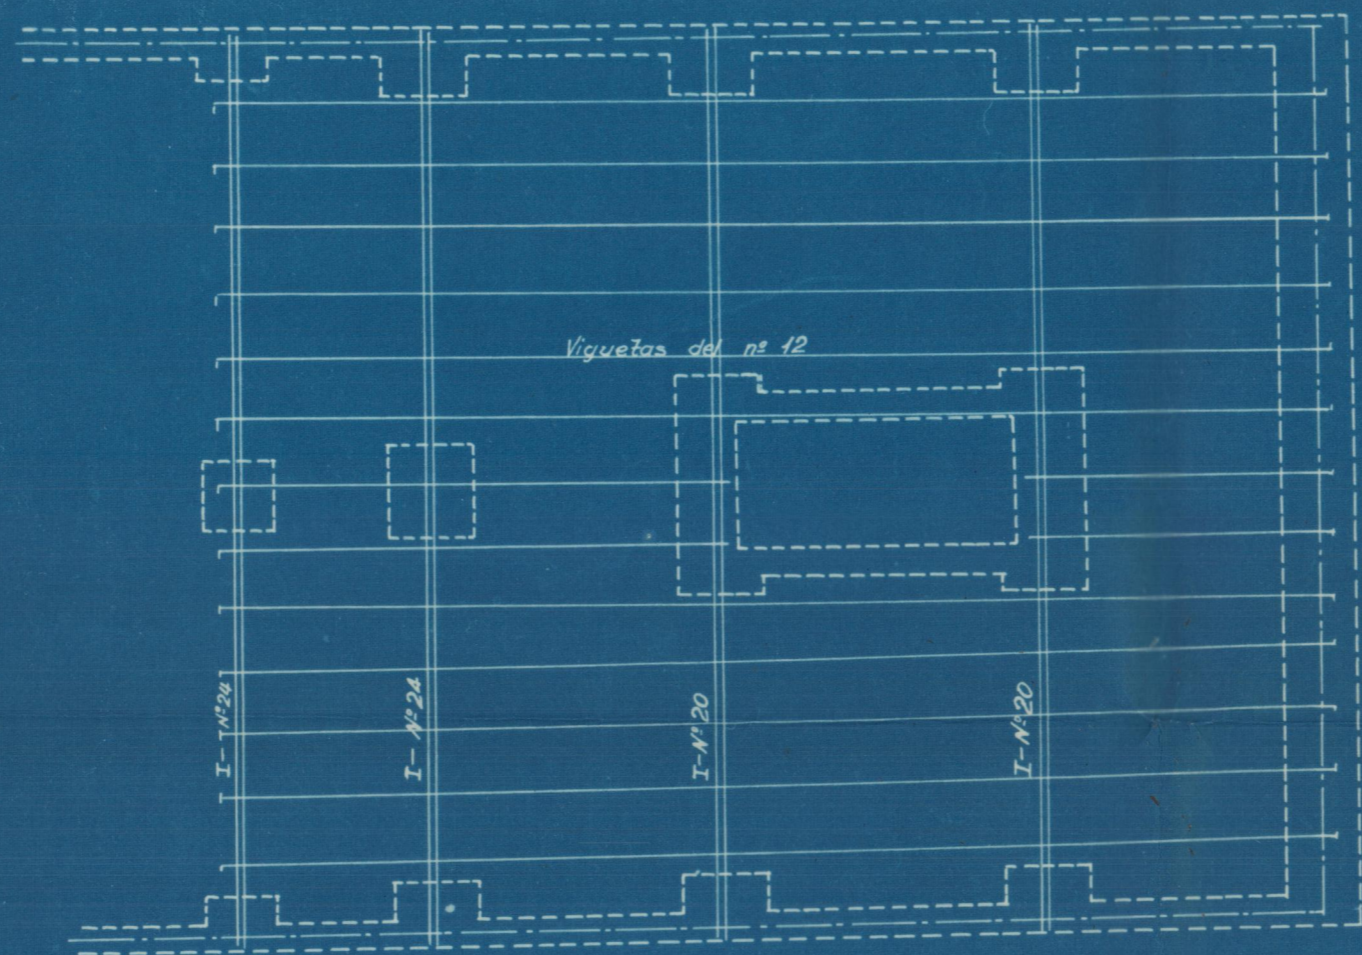


Planta de cimientos y entramados

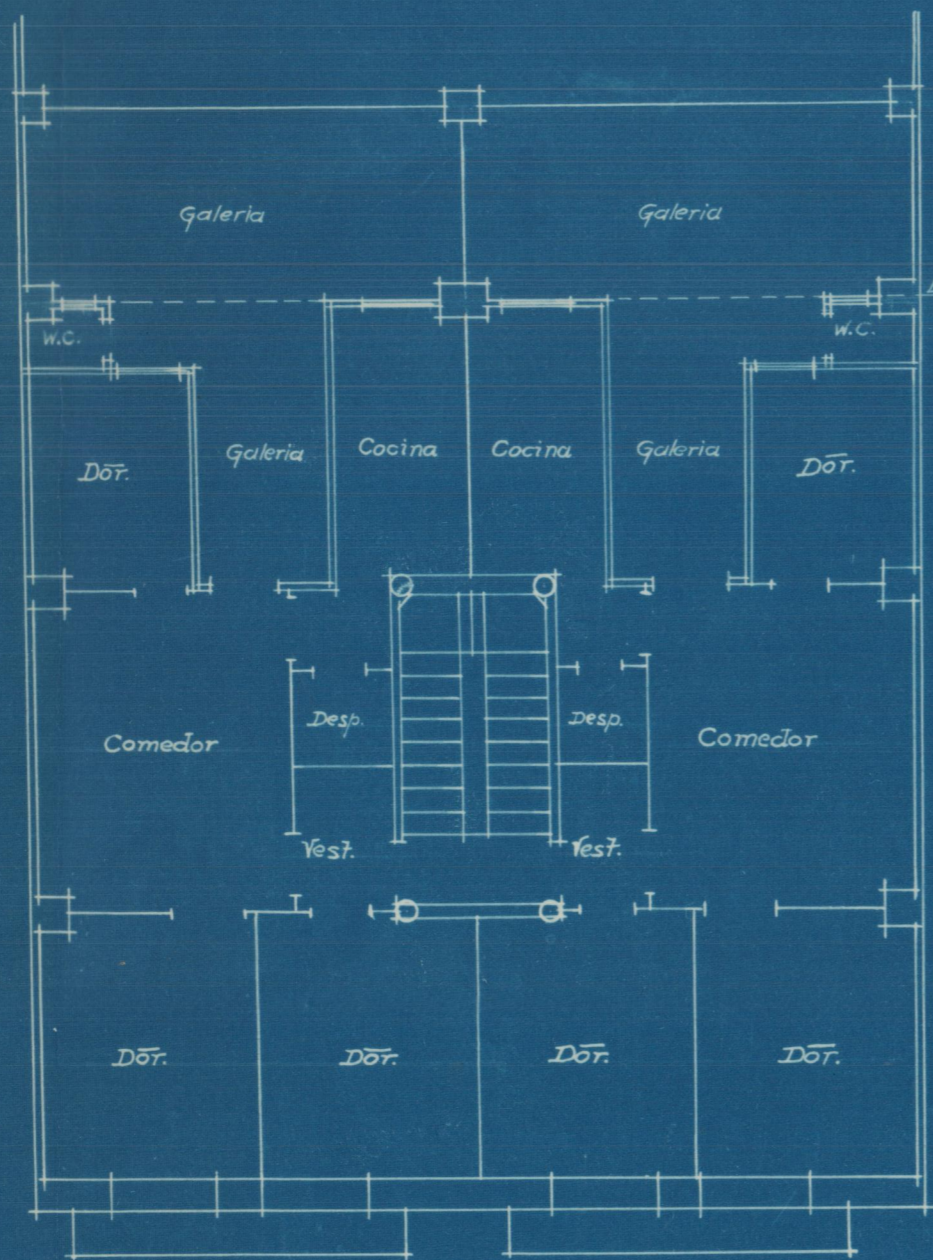

Planta de pisos

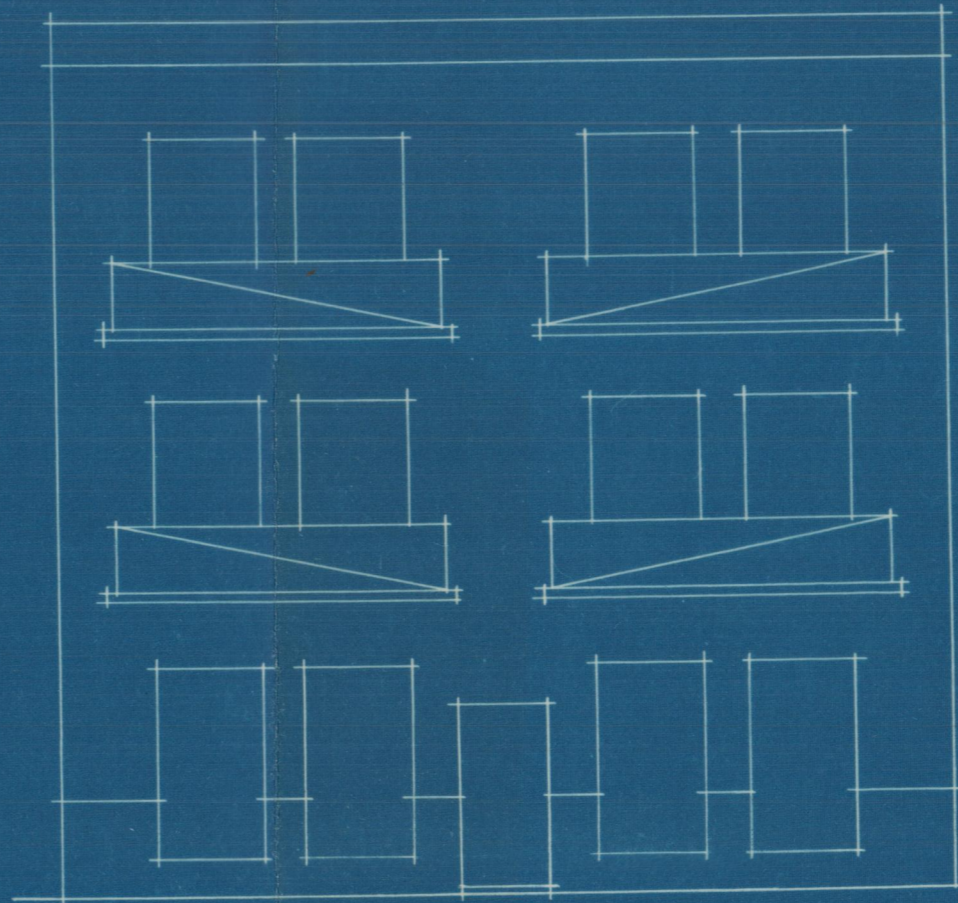

Fachada

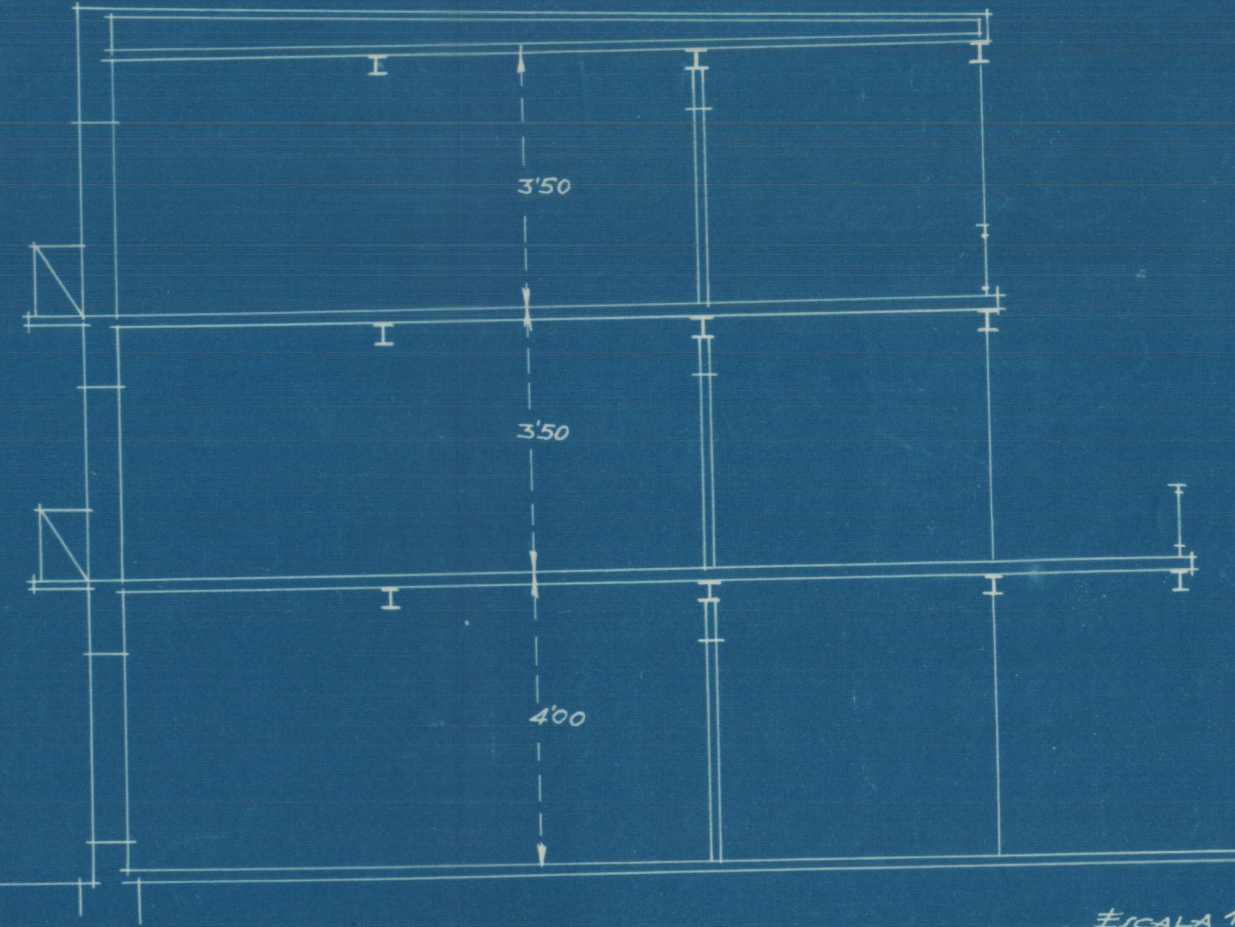

Sección A.B.

Proyecto de edificio vivienda
en la calle de Mijral - Benimaclet.

ESCALA 1:100
Valencia 27 de Mayo 1935
El Arquitecto.