

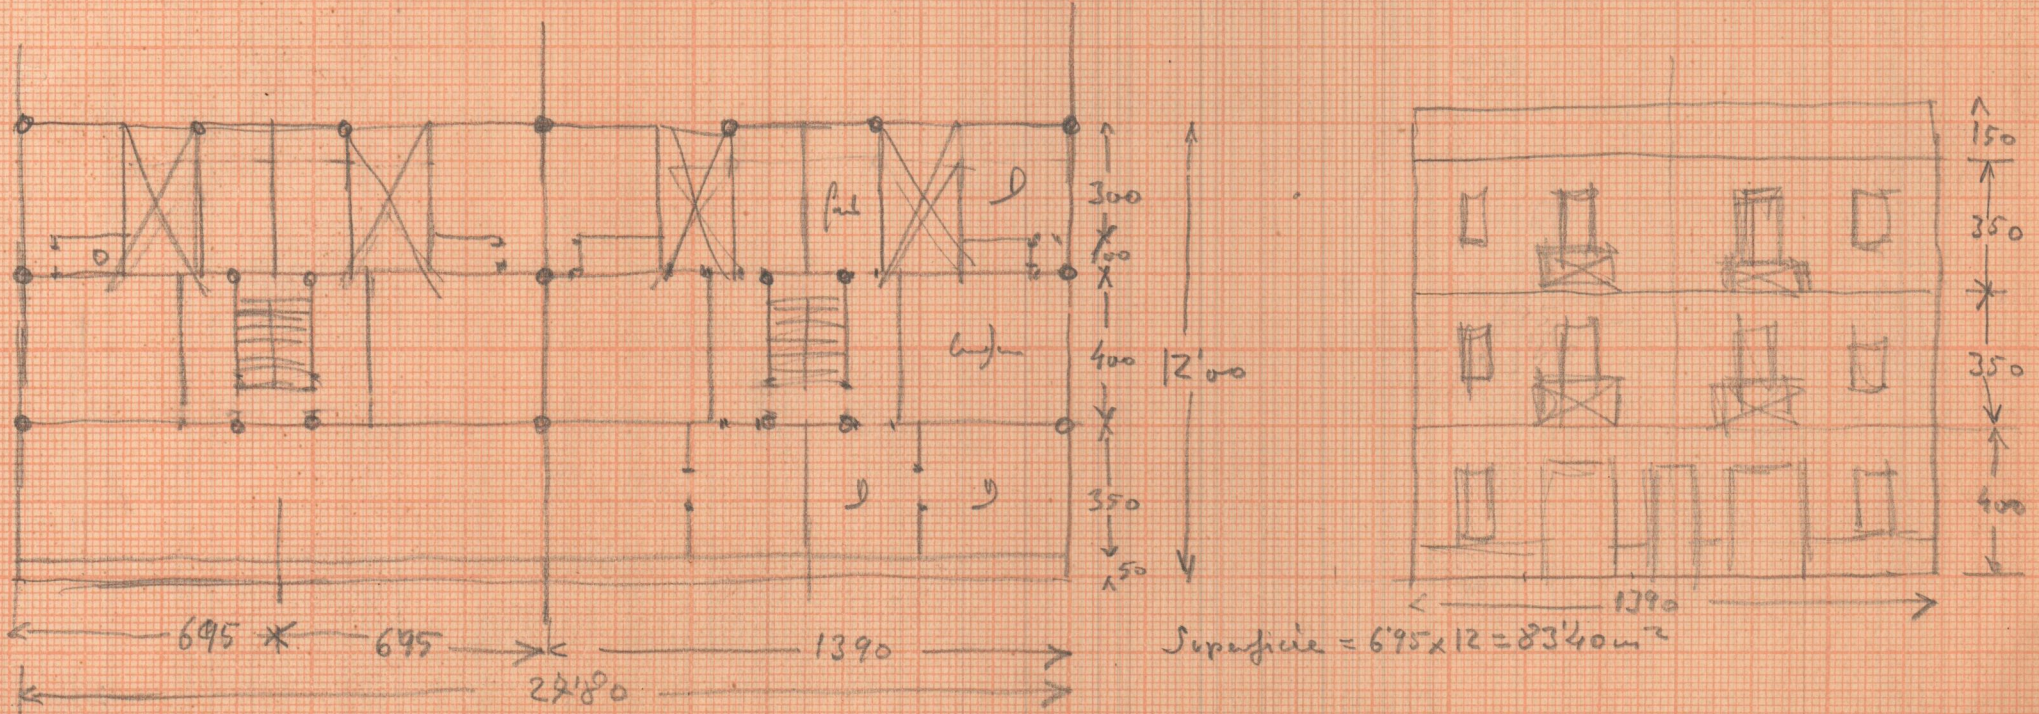



J. Albert
Deinhardt

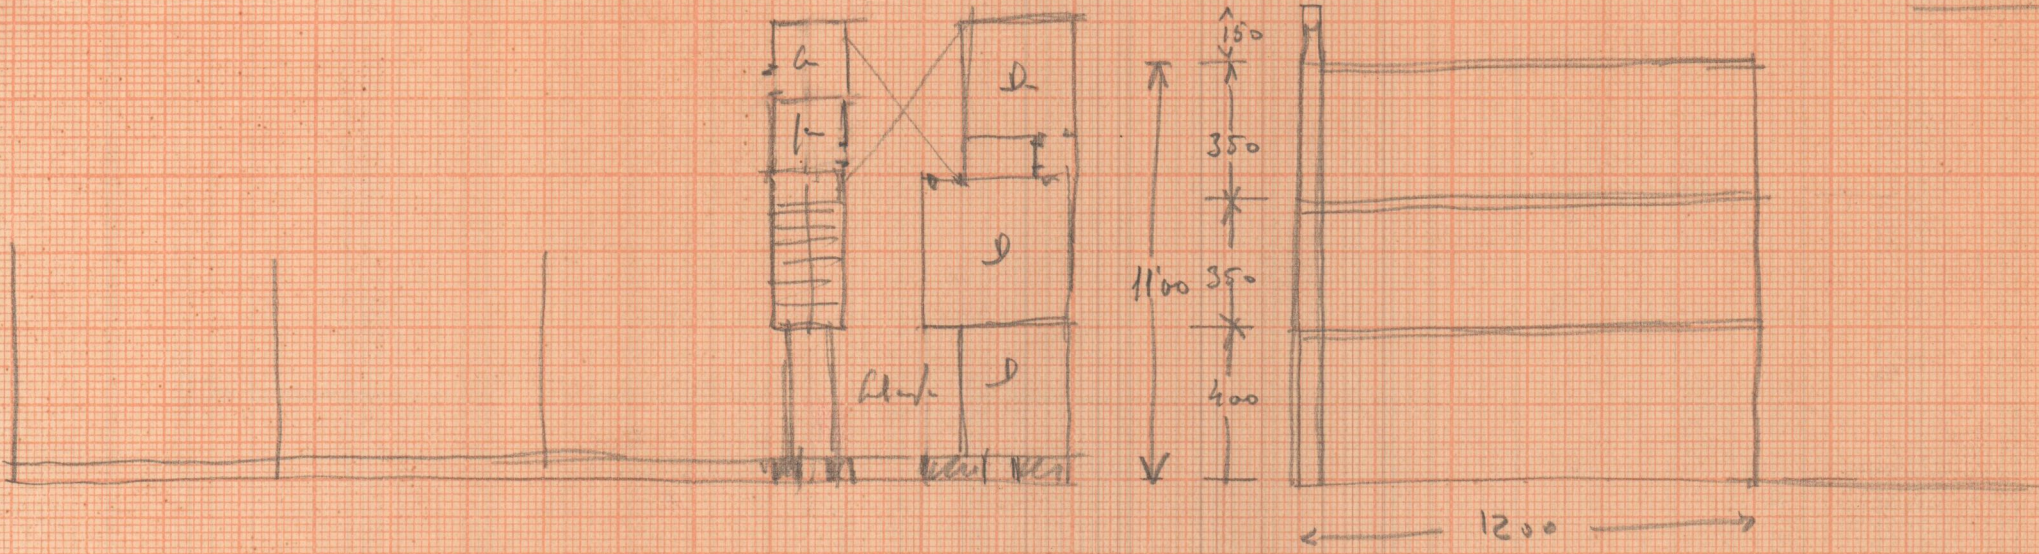

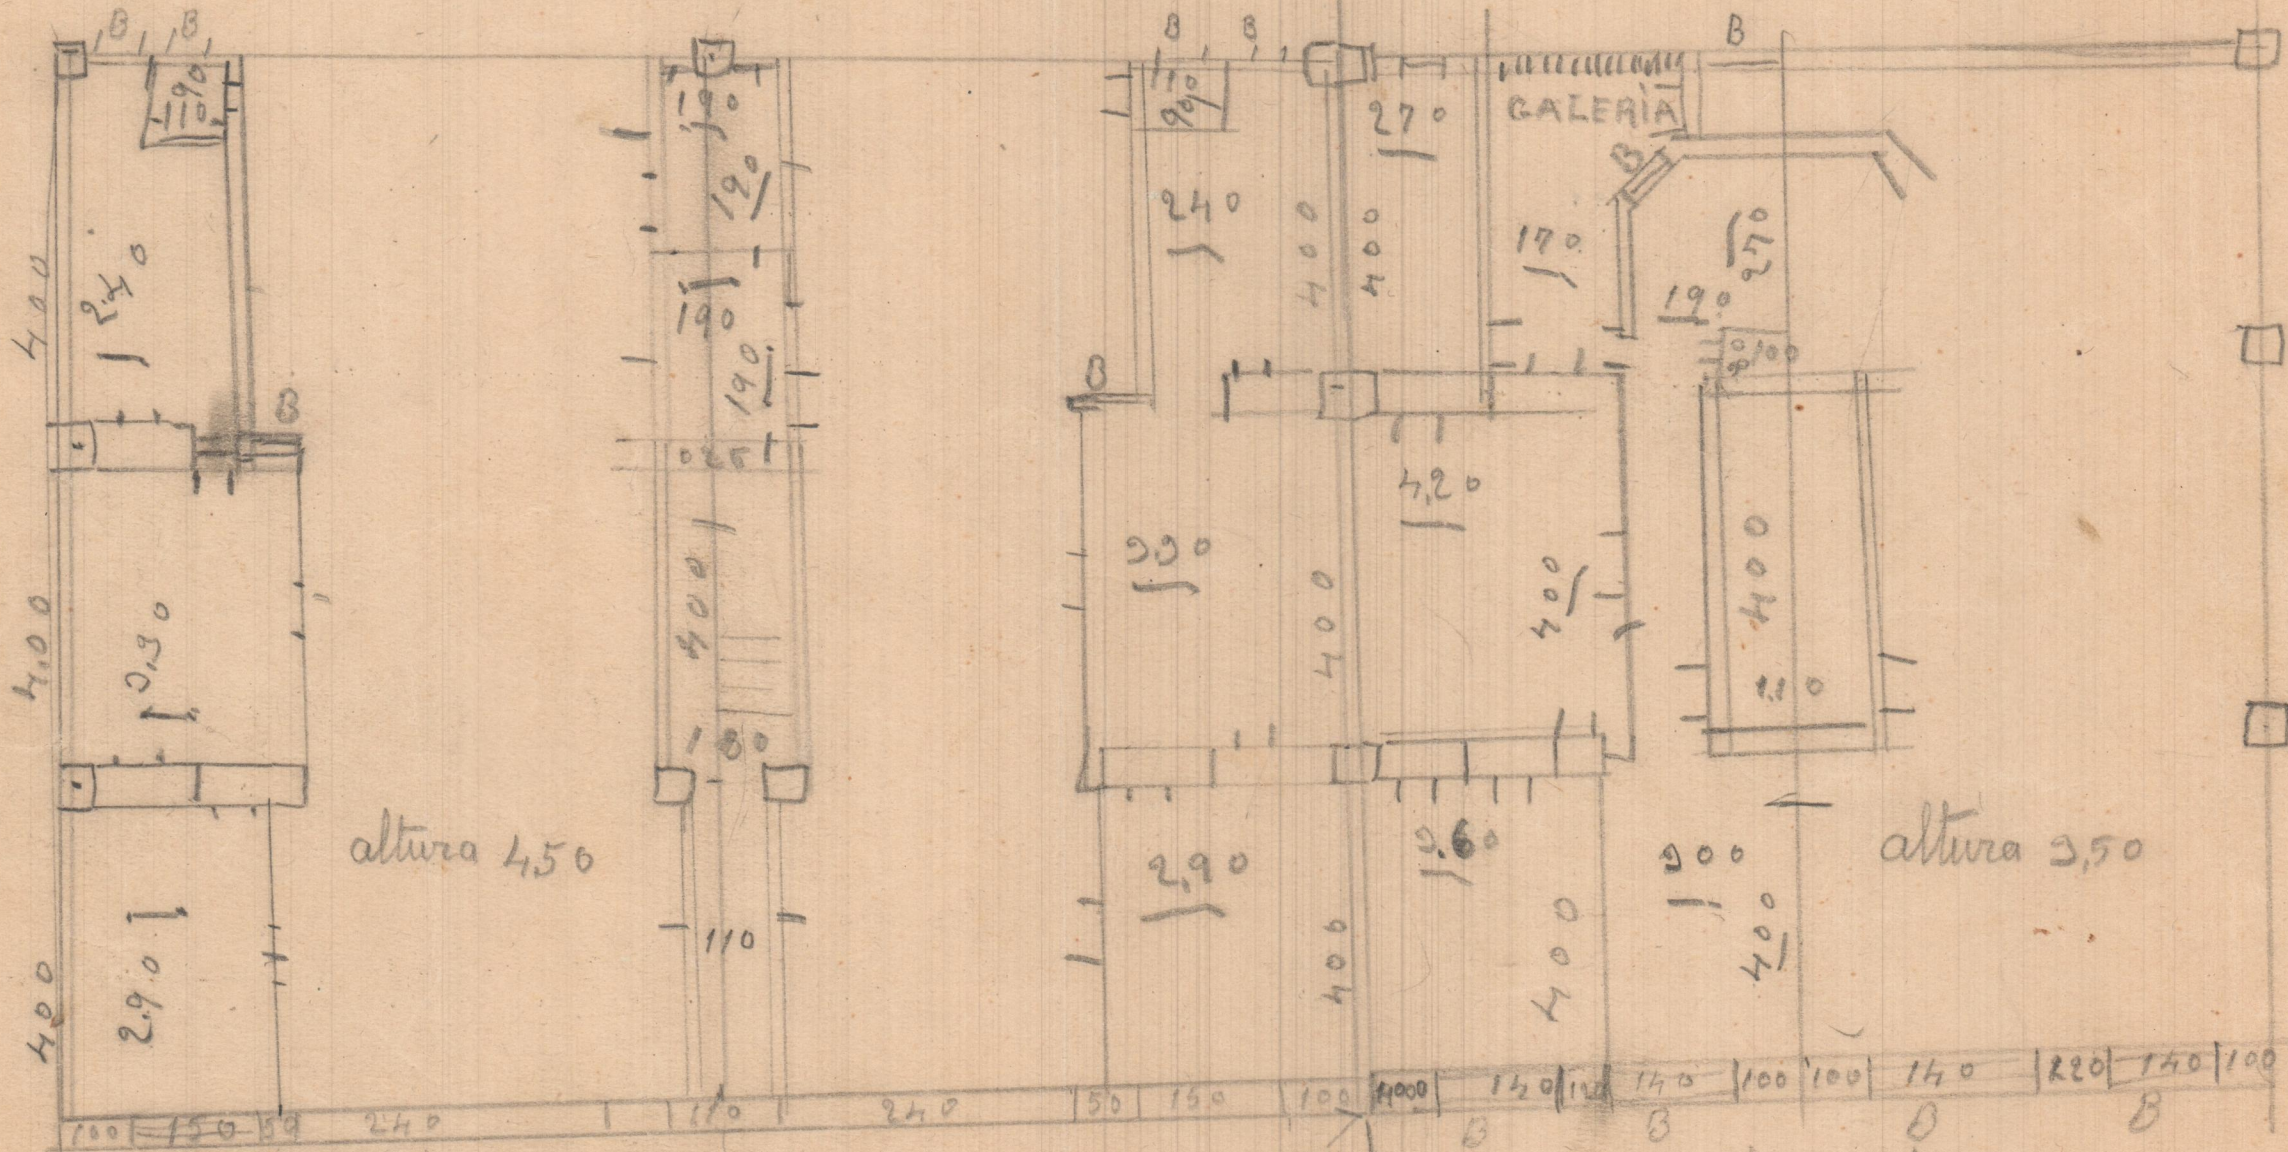

Planta Baja

Planta Piso

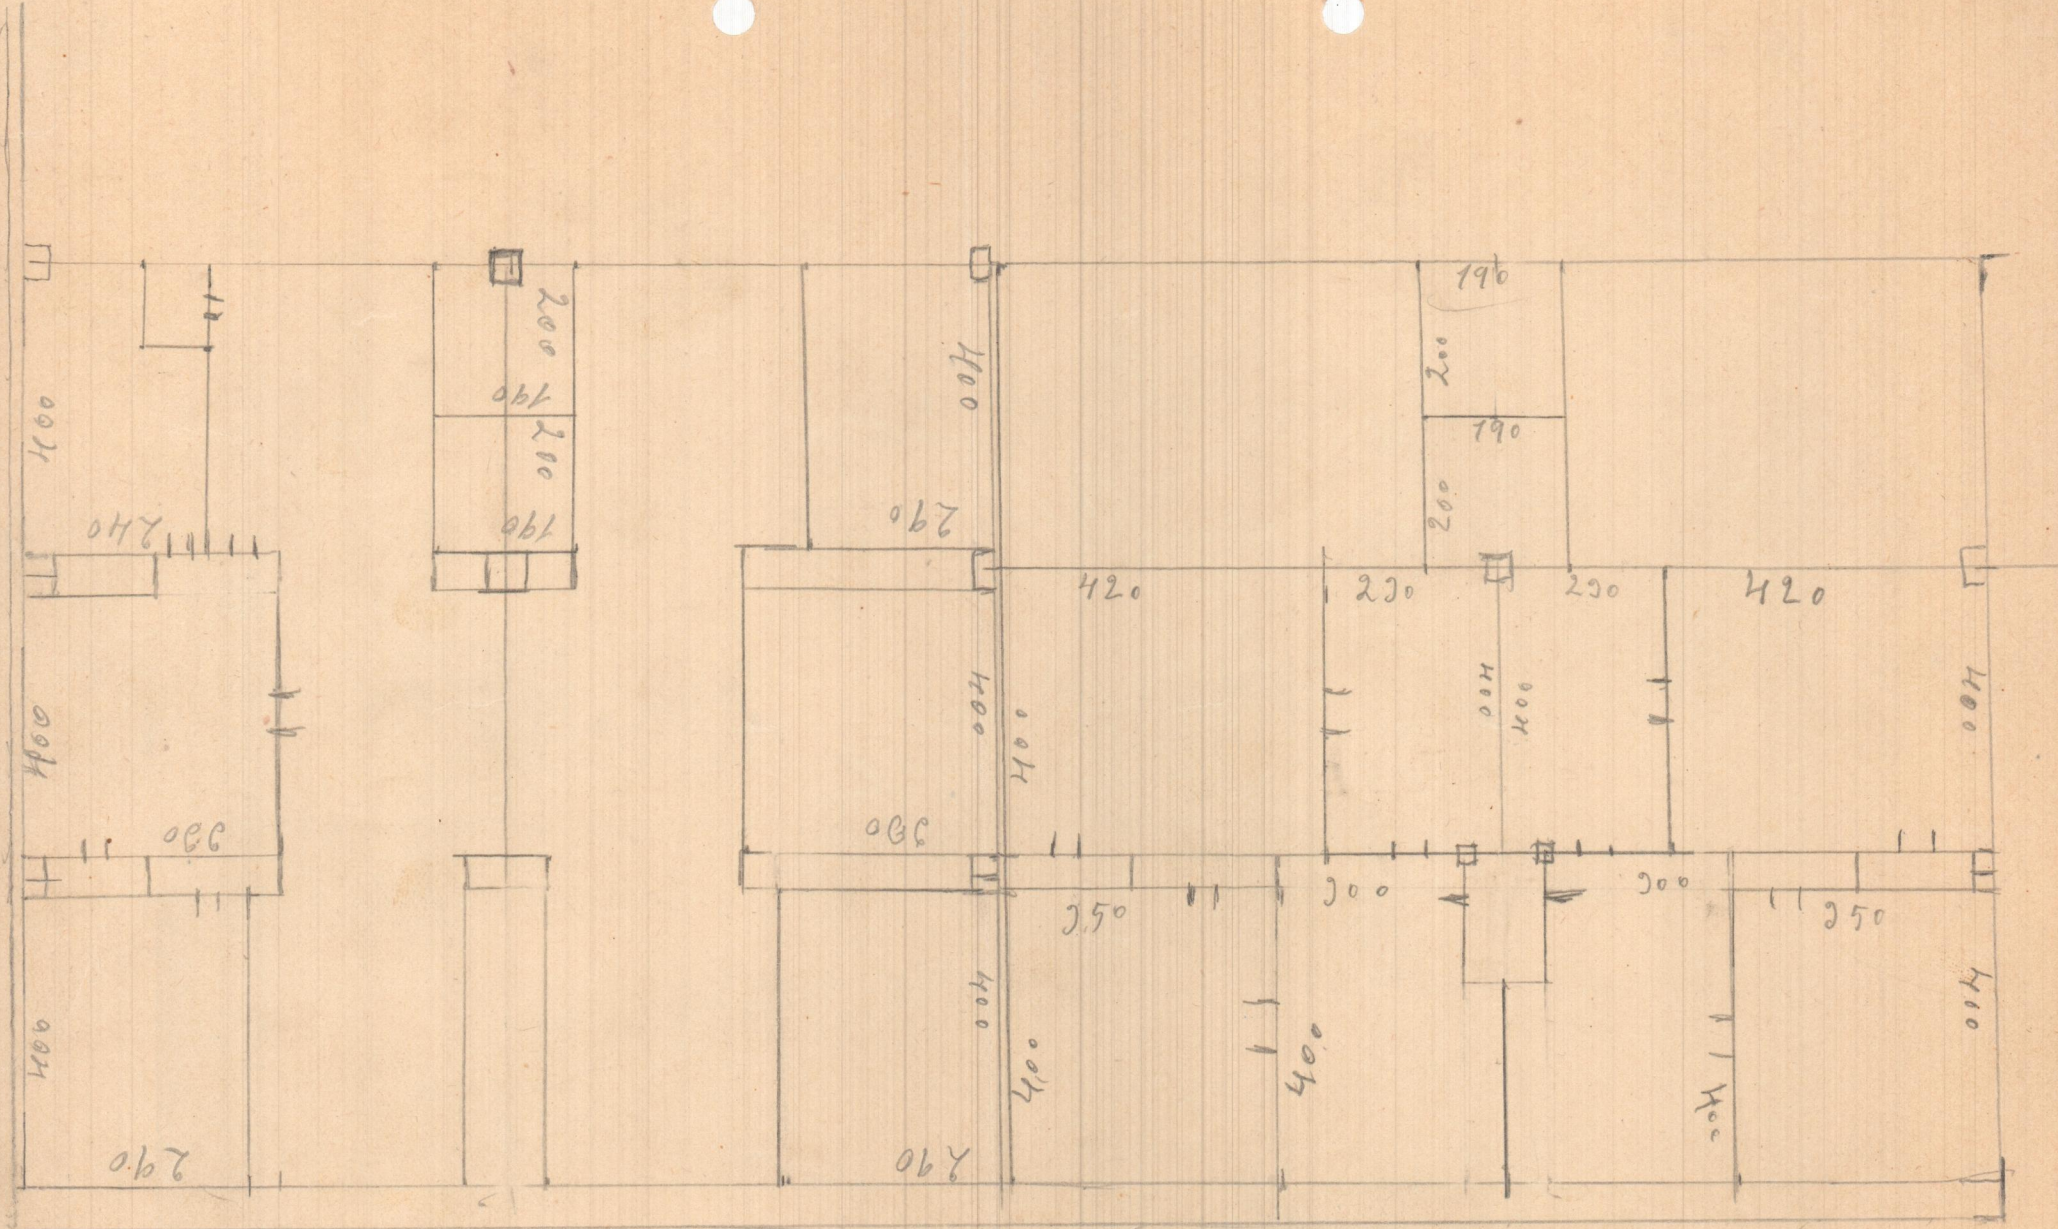

Planta Baja

Planta Piso Escala 1:100