


Planta del piso alto

Escala 1:100,  
Valencia 6, Dibre. 1935  
El Arquitecto.

*S. B. [Signature]*



A.

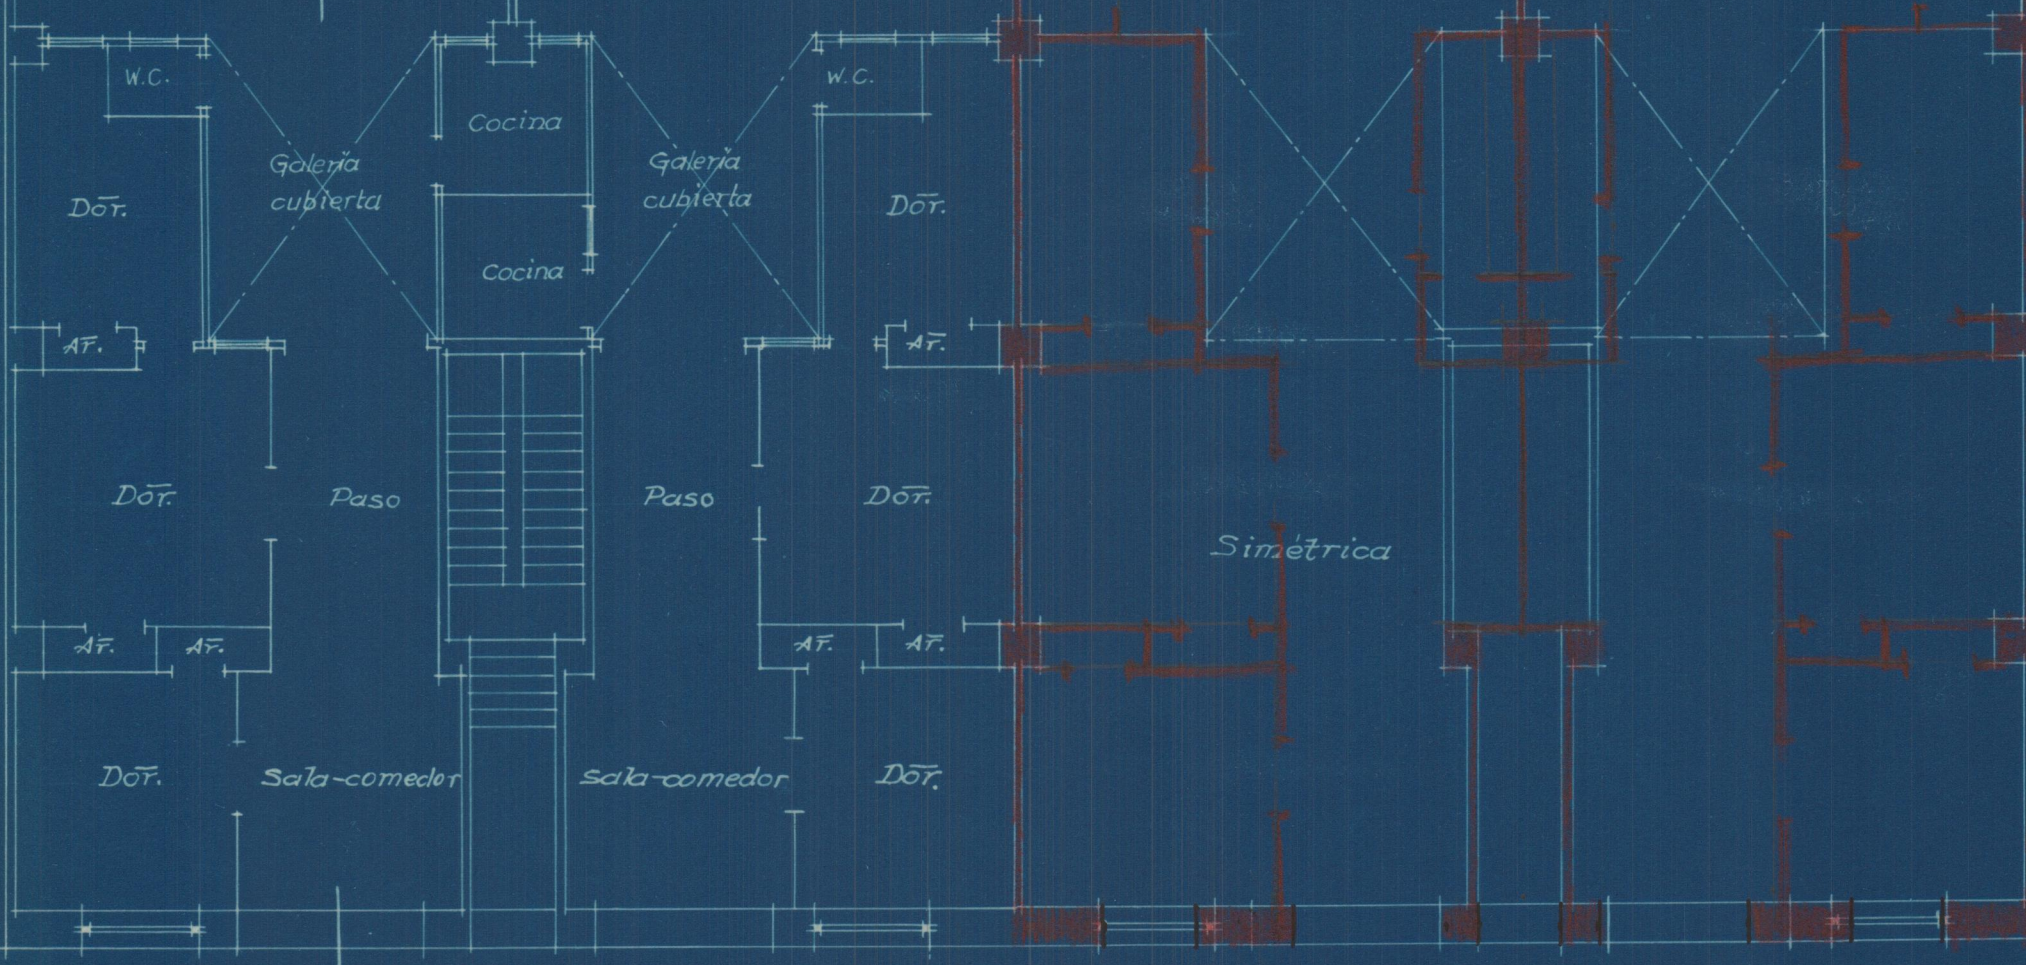

B.

Planta baja