


Planta alta

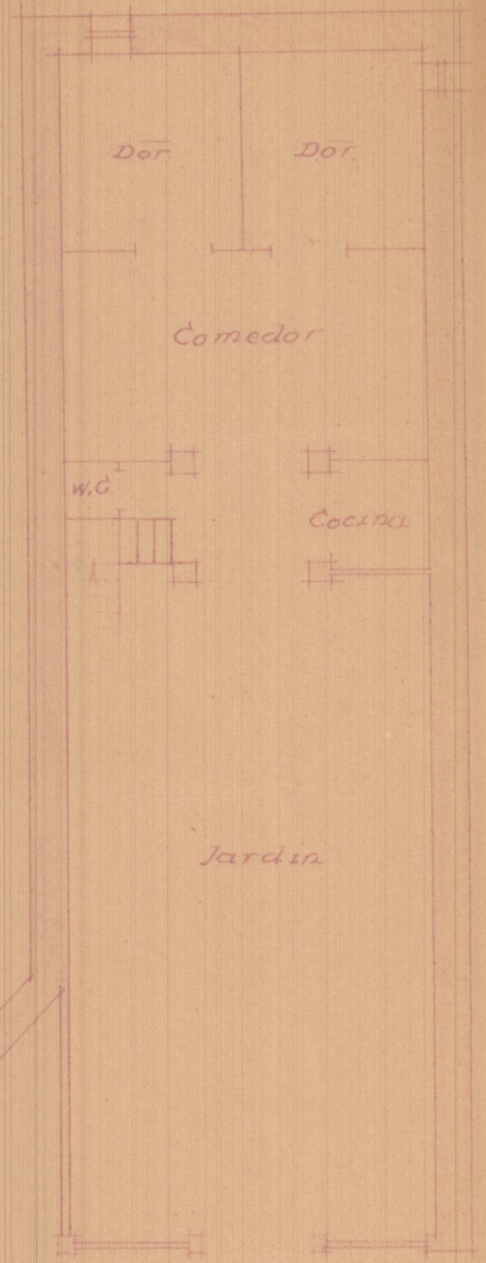

Planta baja

Plano de emplazamiento  
Escala 1:1000

Plaza de san Antonio  
(Mercado)

C. de san Pedro

C. de Maña

Escala 1:100  
Valencia 4 Agosto 1931  
El Arquitecto

*[Handwritten signature]*