



Planta baja


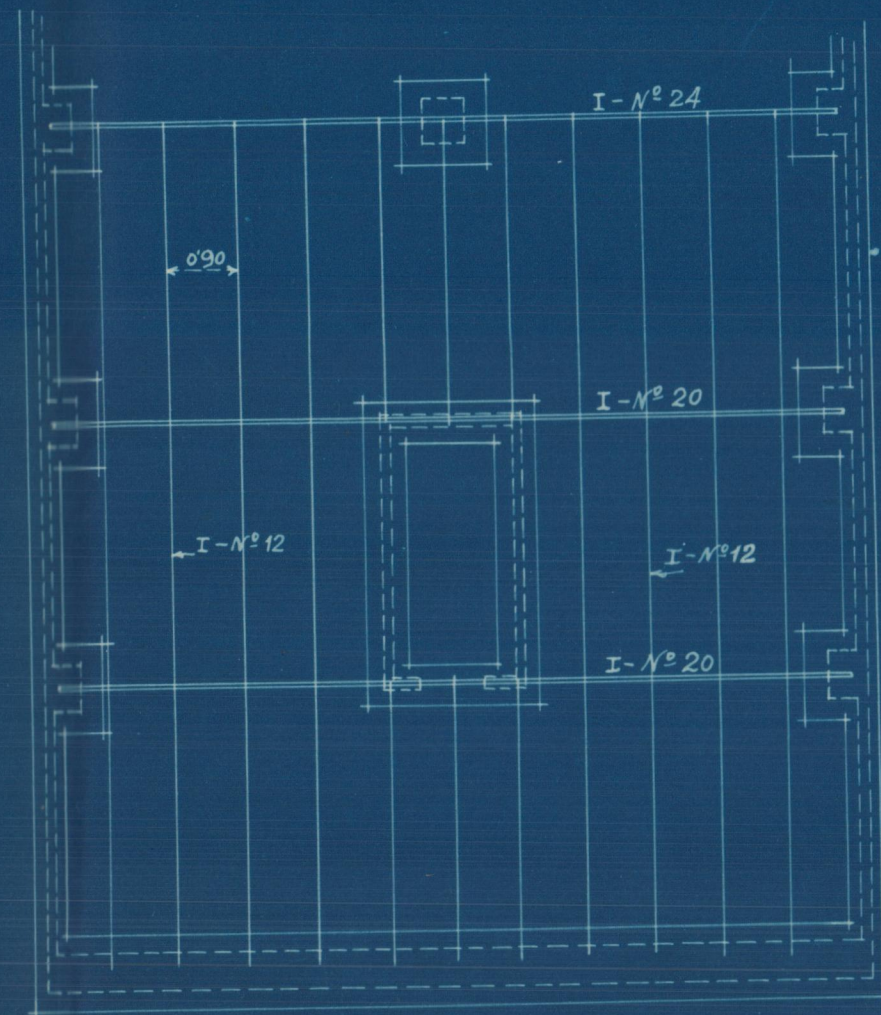


Planta de cimientos y entramados

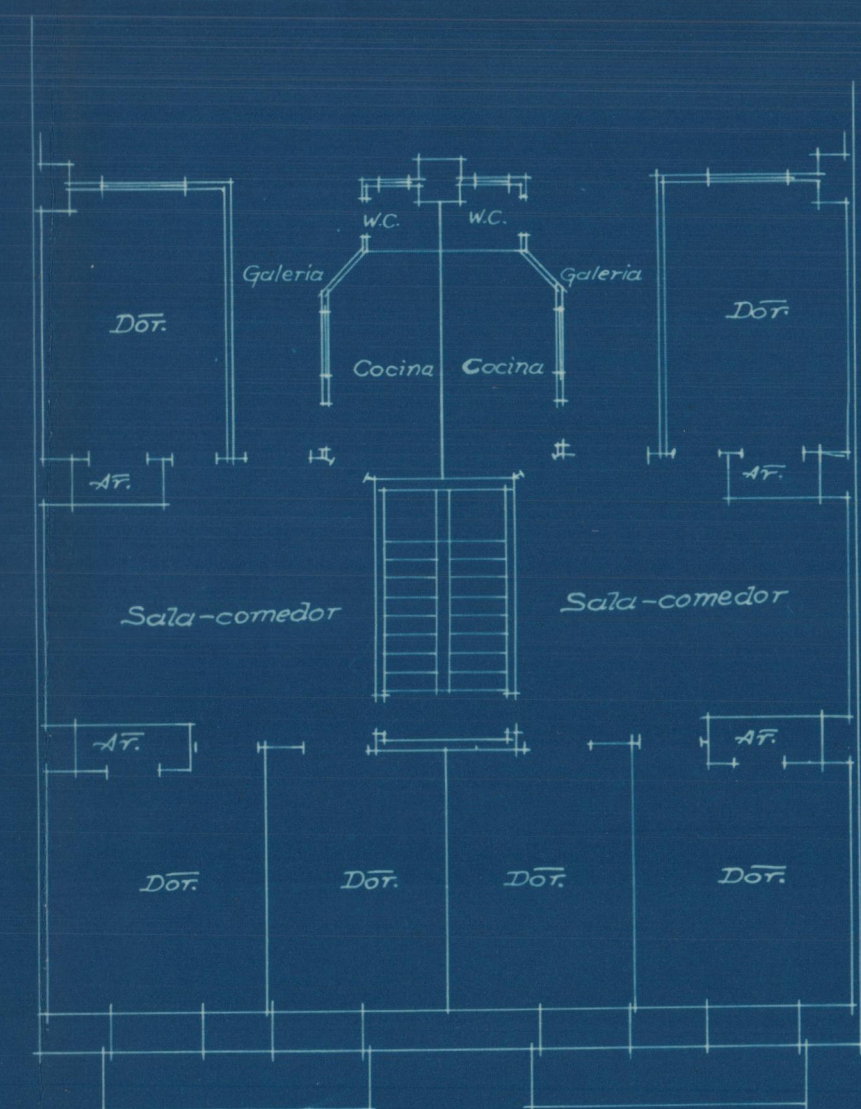


Planta del piso alto.

Proyecto de edificio vivienda  
Avenida de Adolfo Beltran

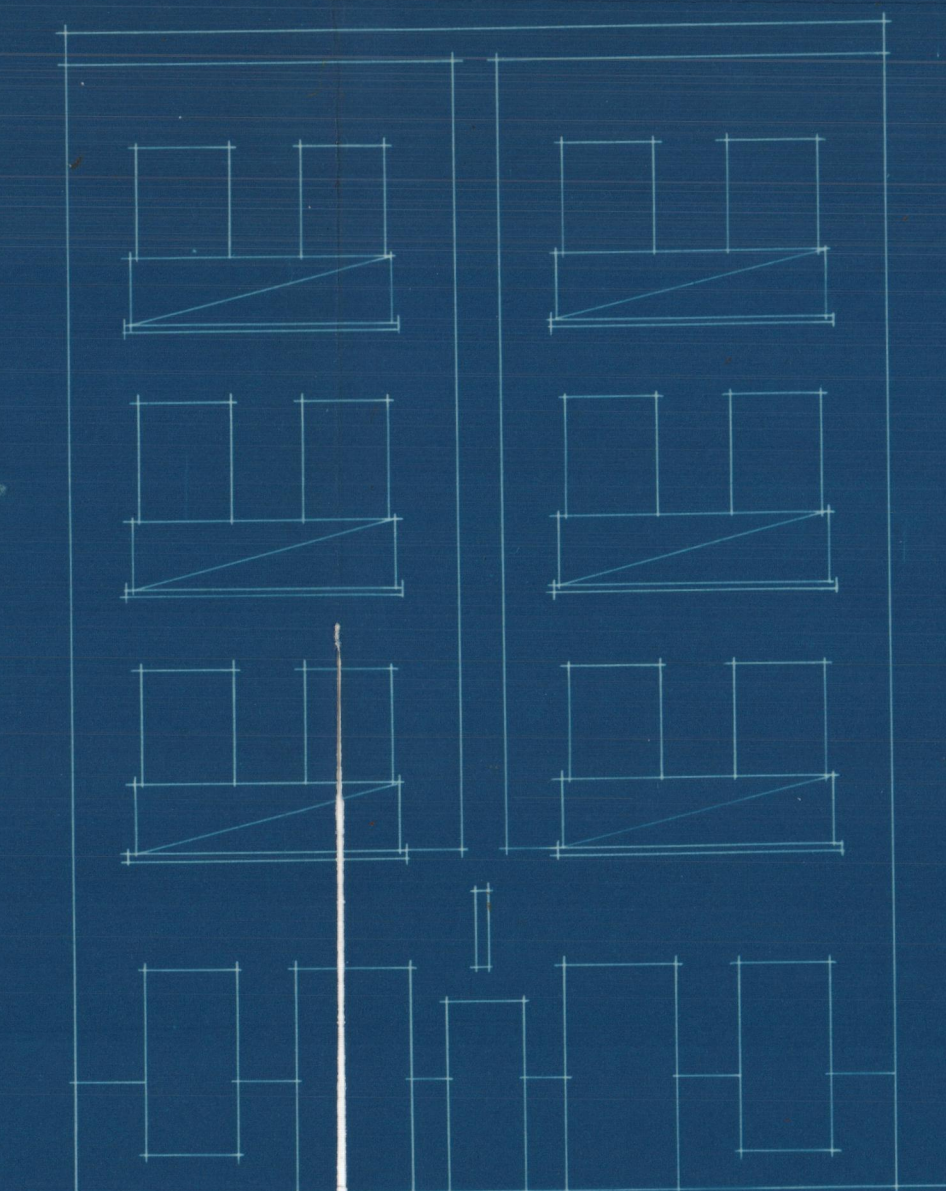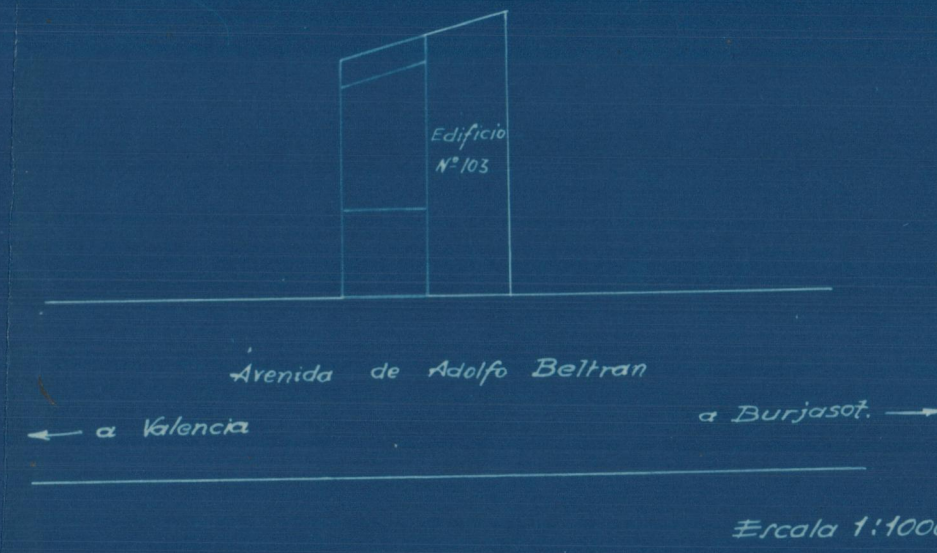

Fachada

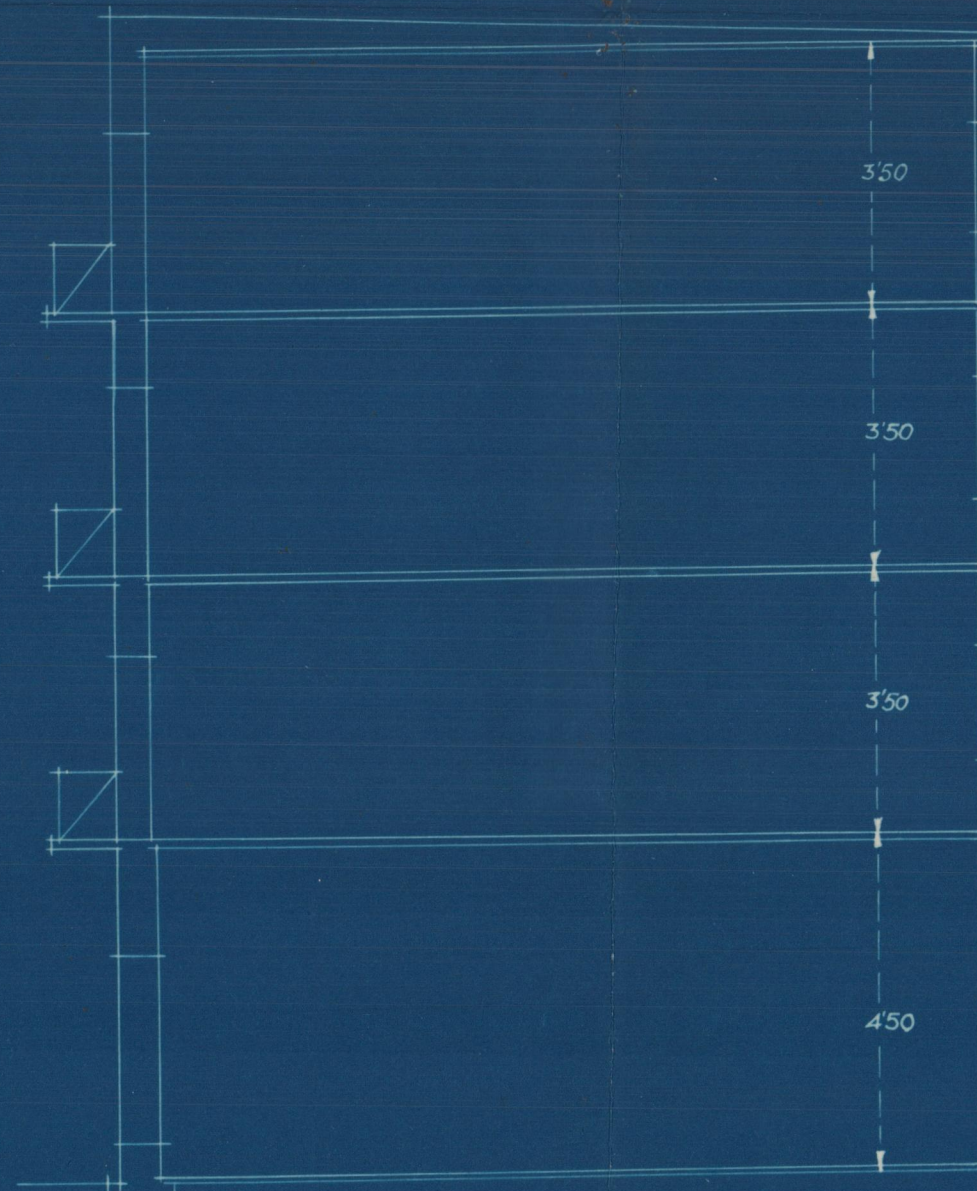

Sección A.B.

Escala 1:100  
Valencia 6, Dibre. 1935  
El Arquitecto.

*[Handwritten signature]*