



Proyecto de edificio vivienda para los señores Barones de Capa y Soler en la Calle de Ribera

Escala 1:100

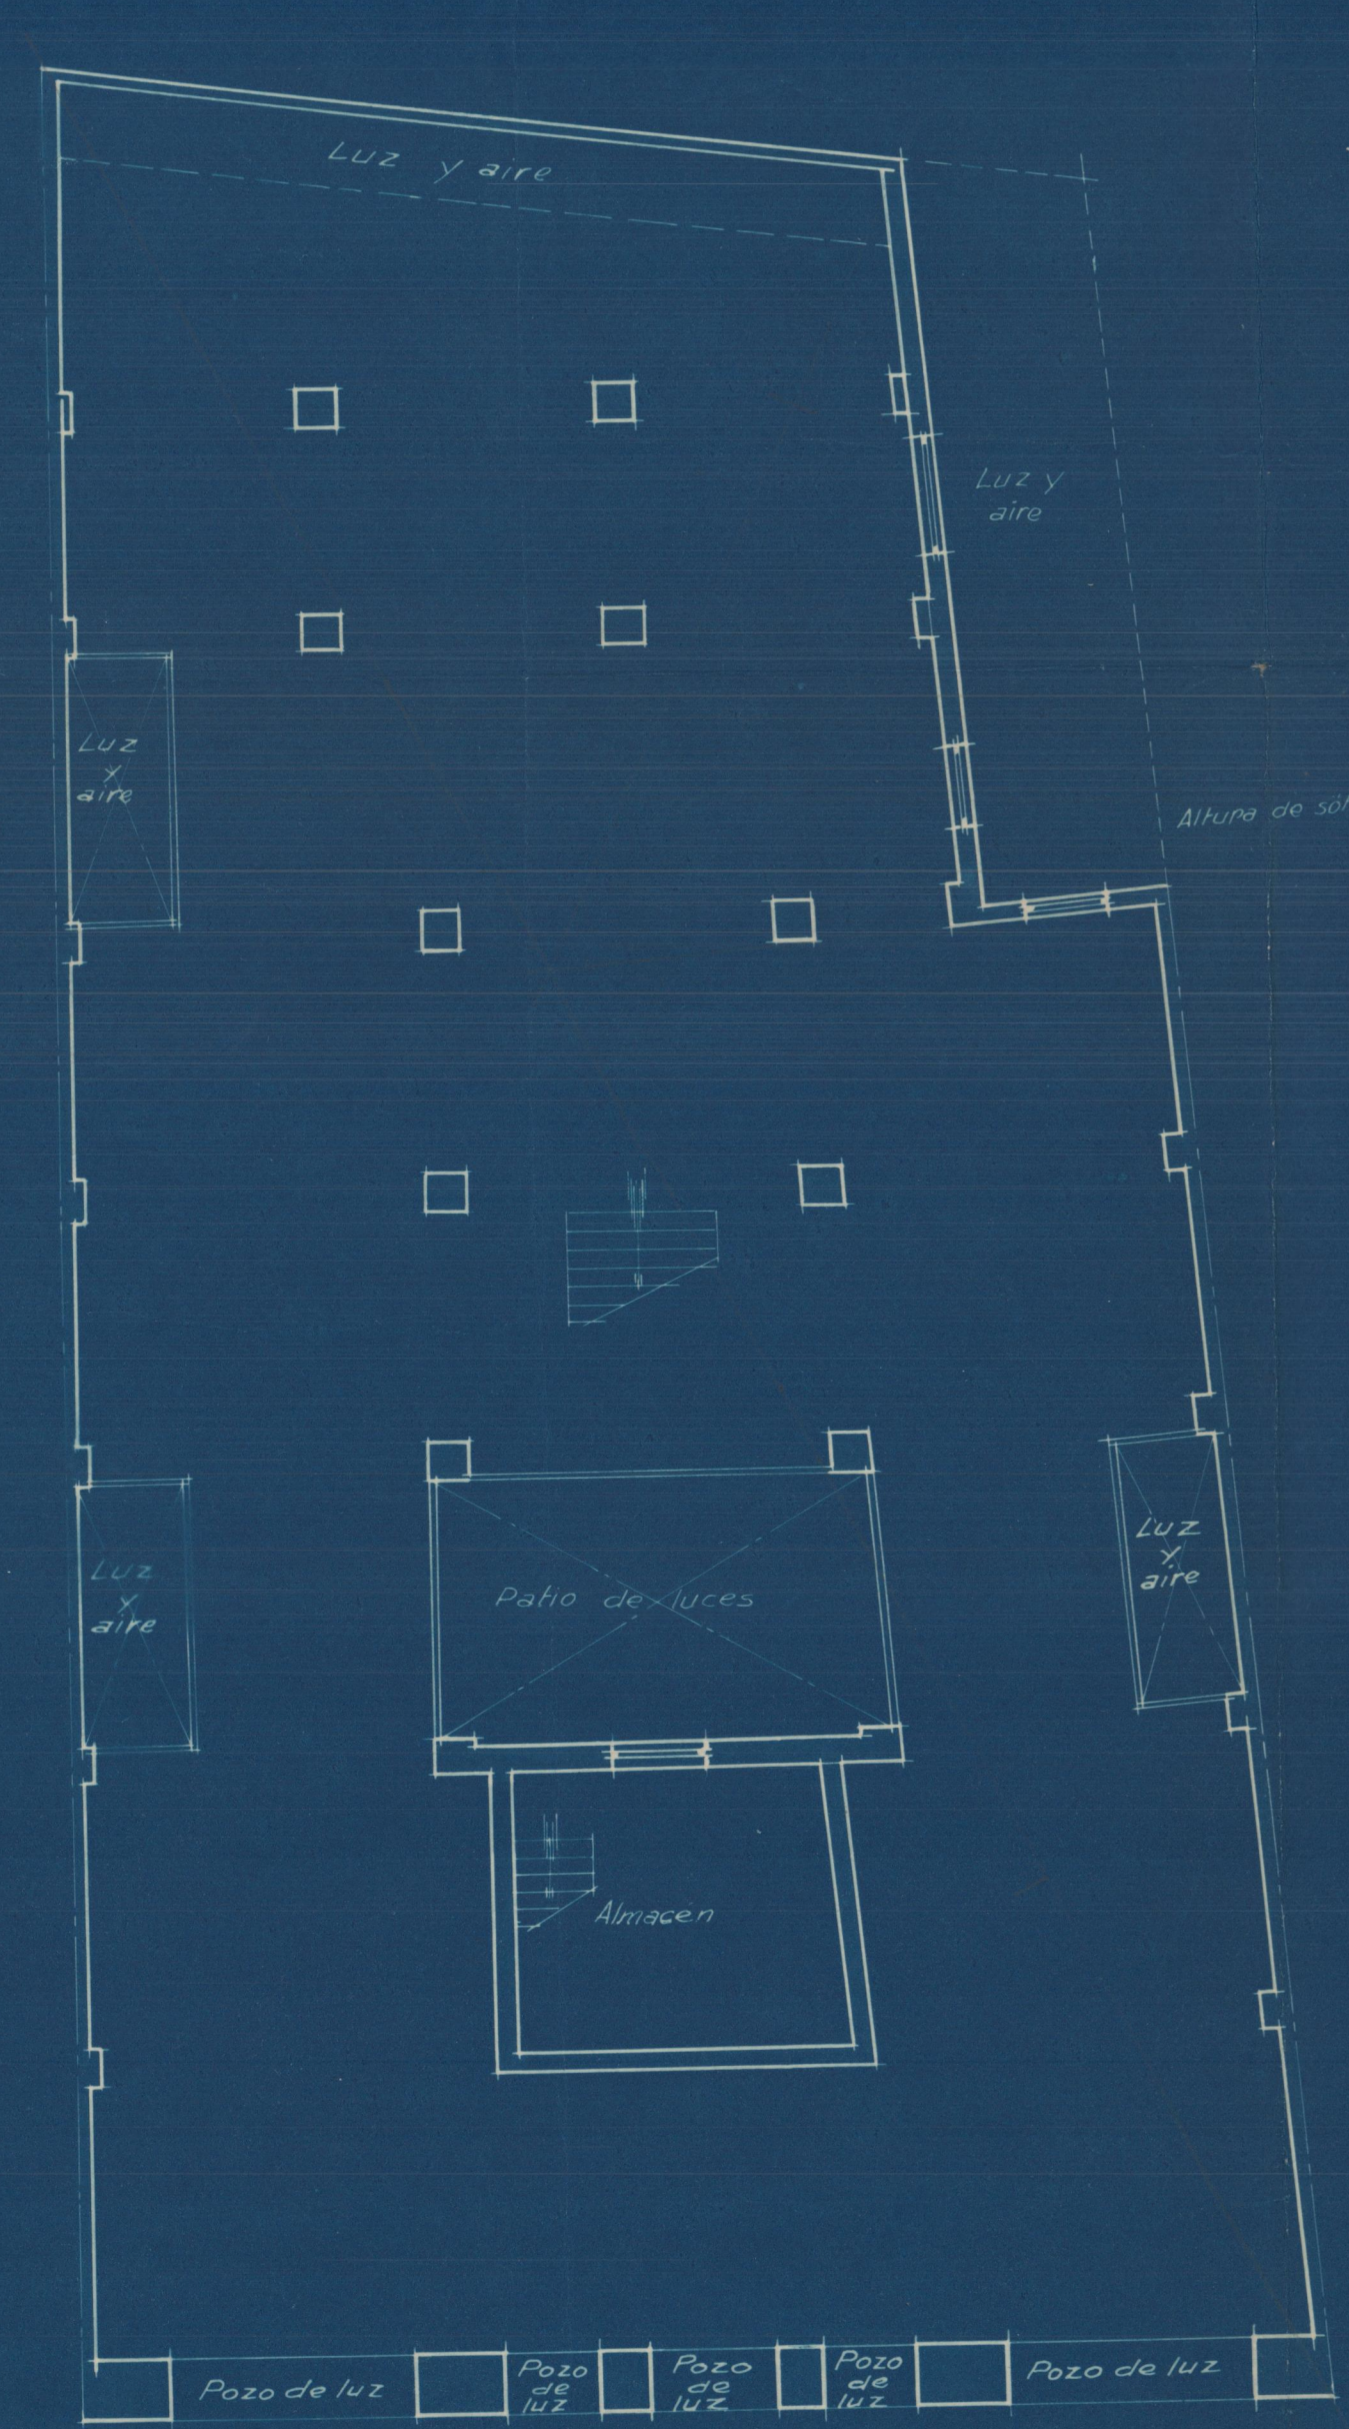


Planta sótanos

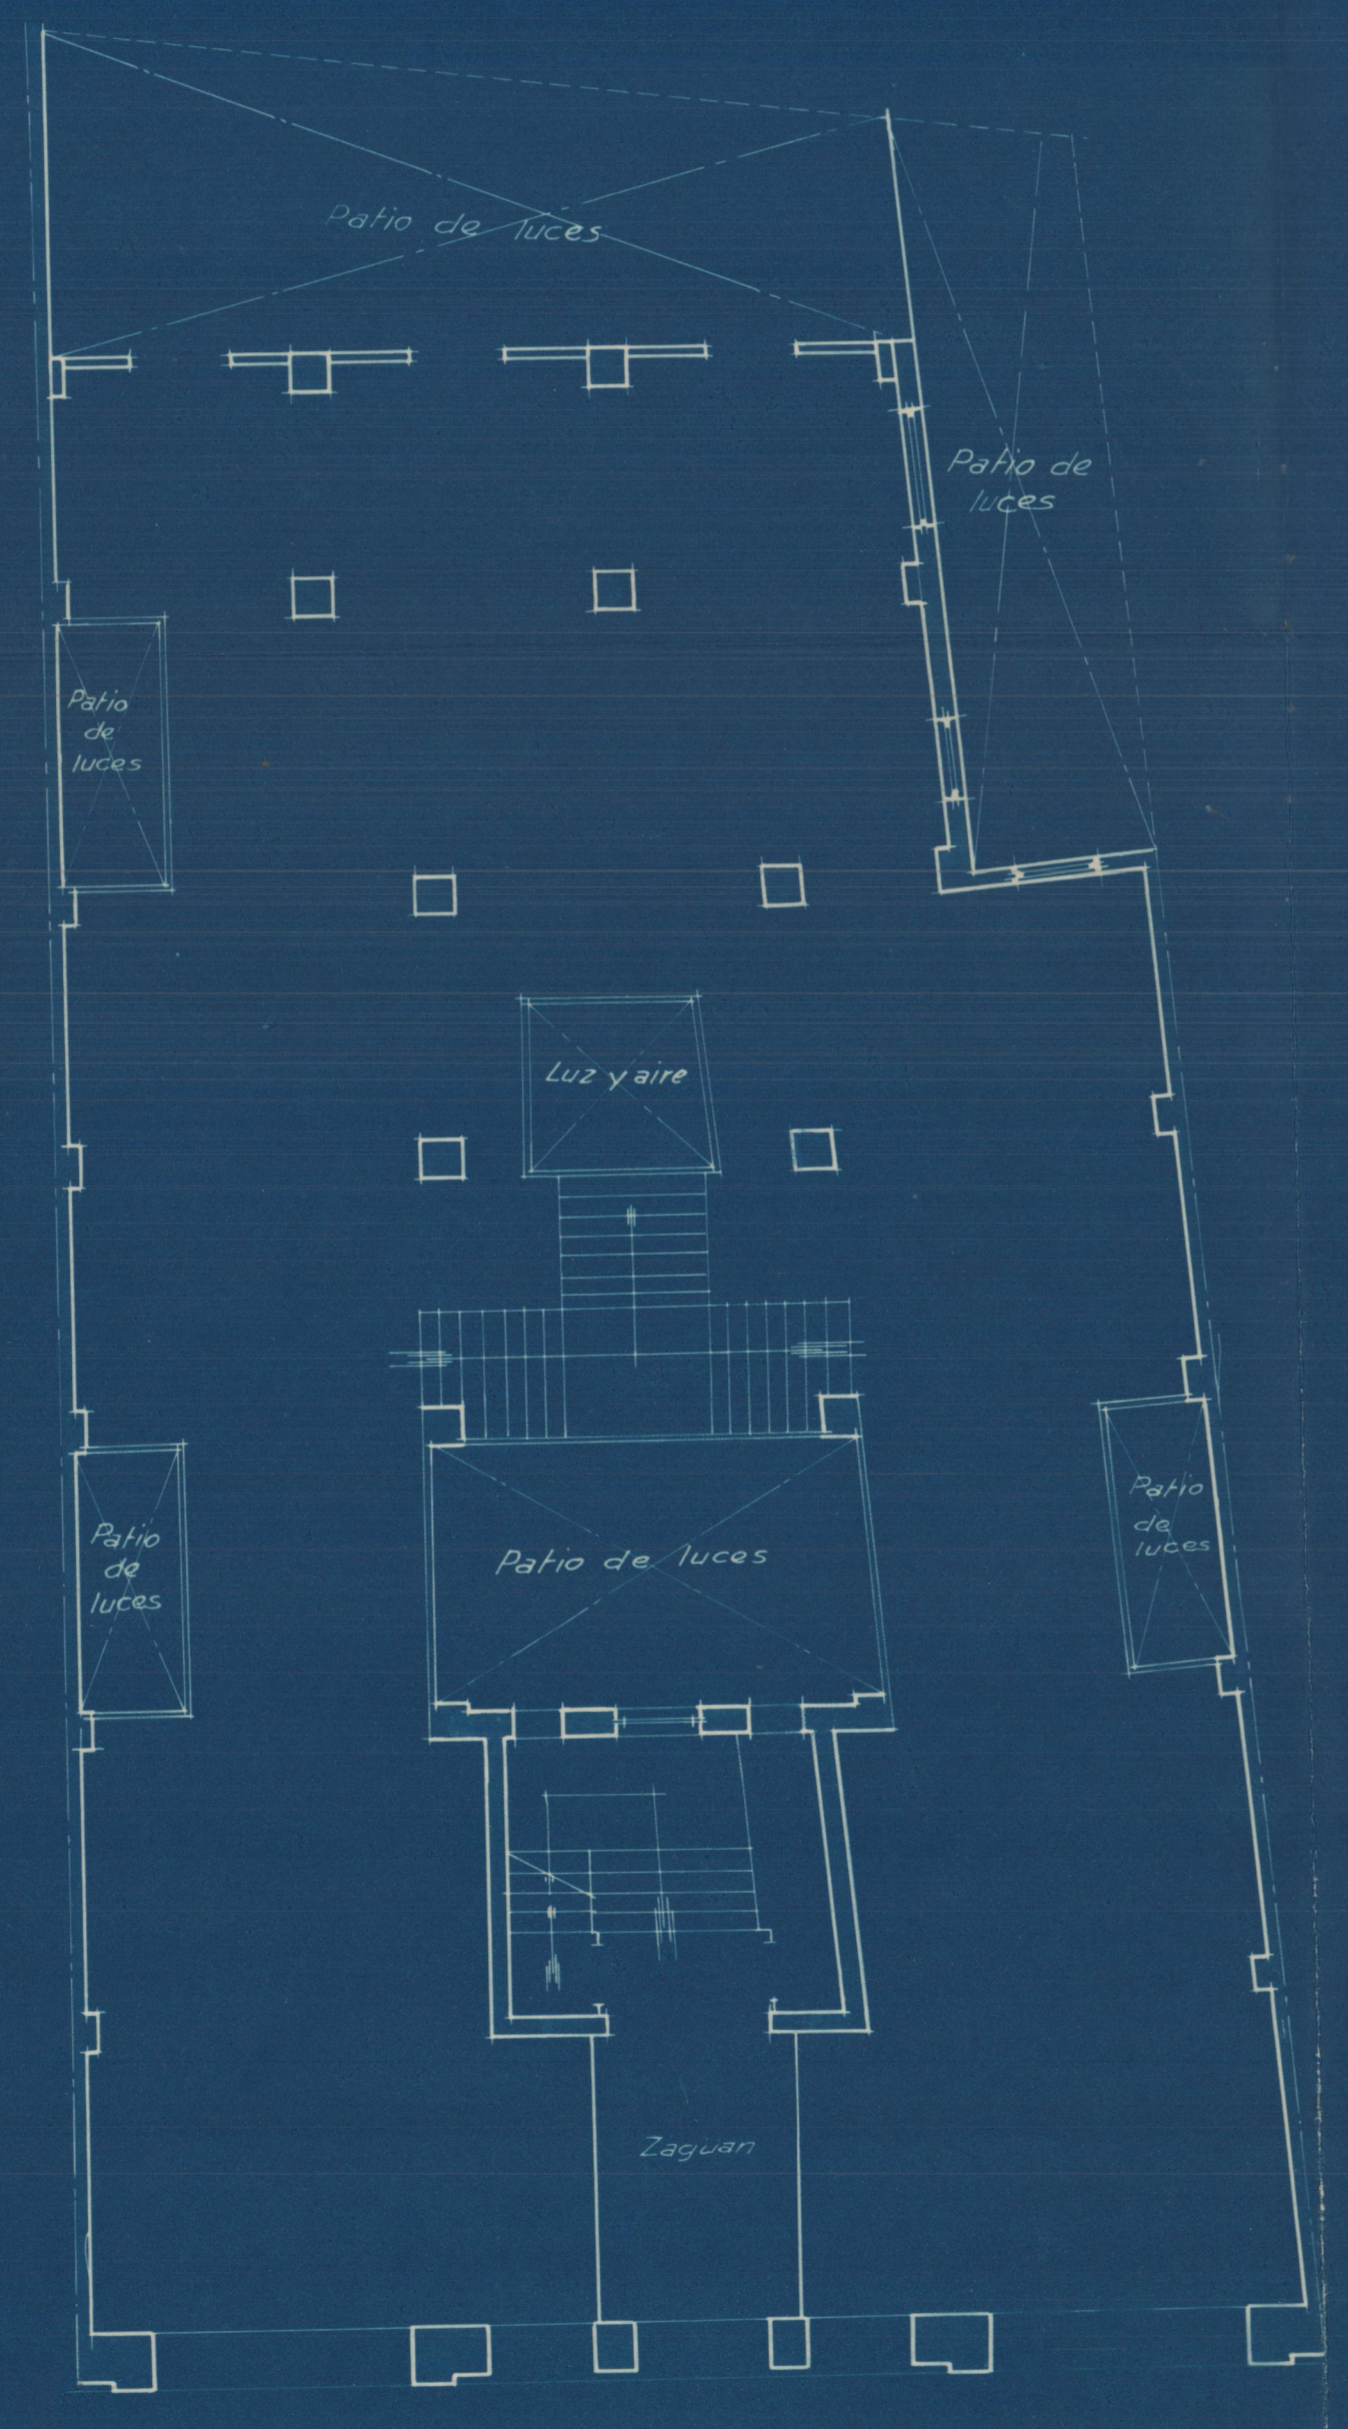



Planta baja




Planta común a pisos

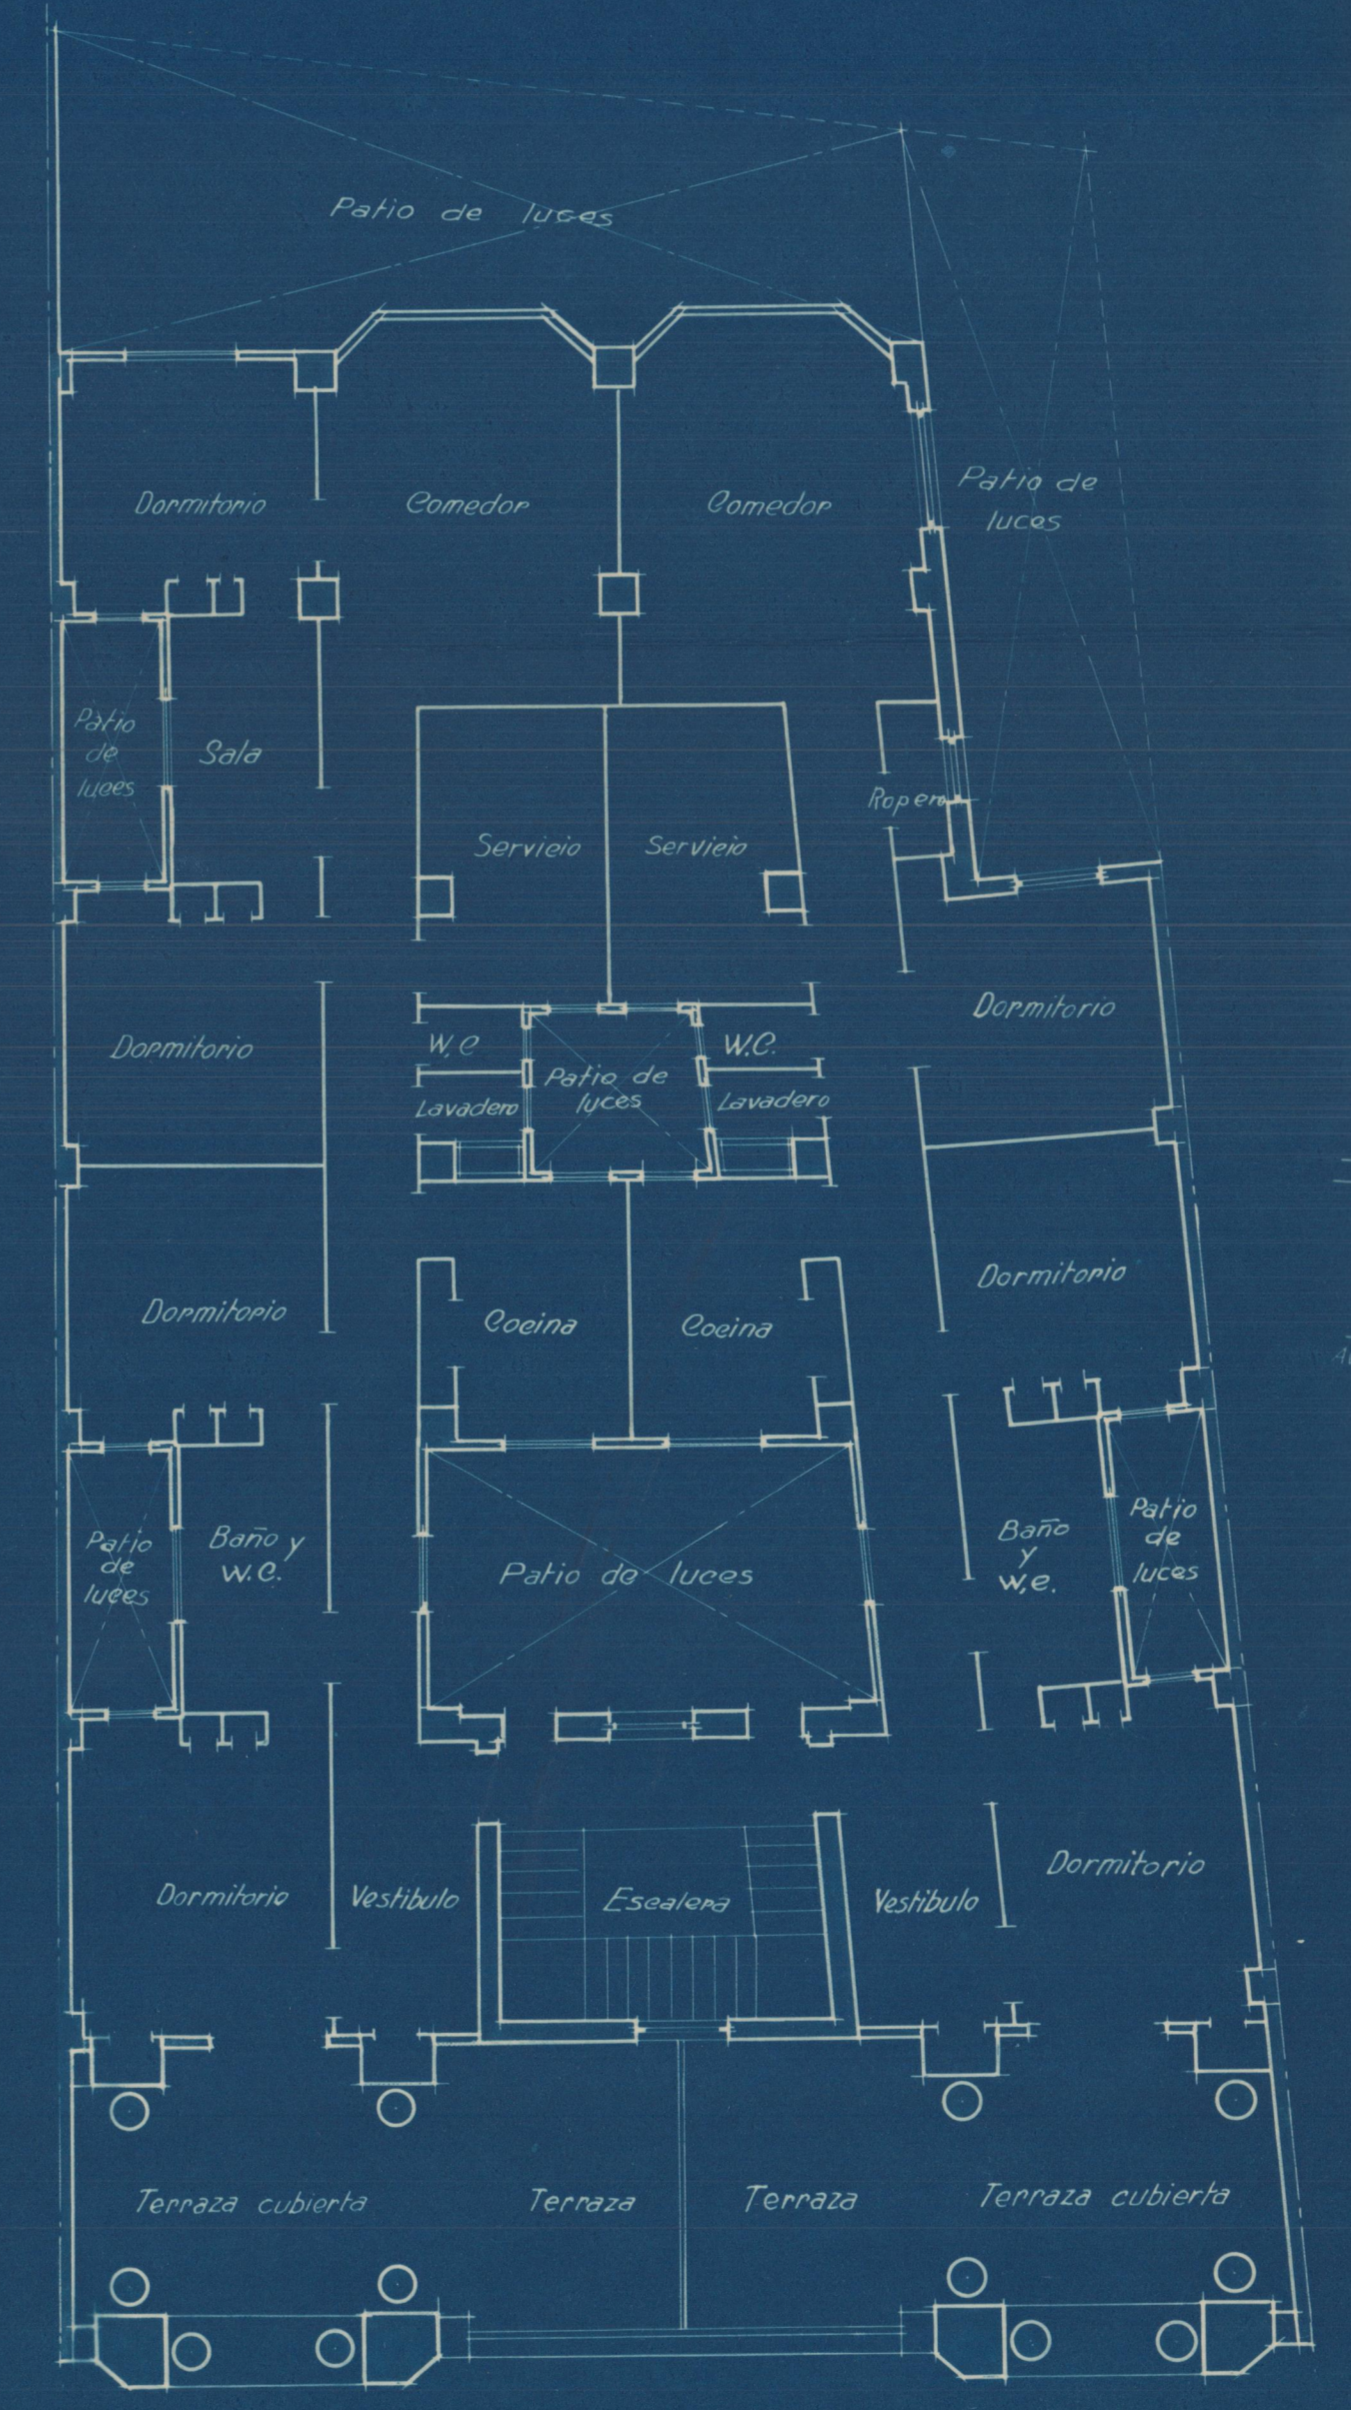

Planta alta

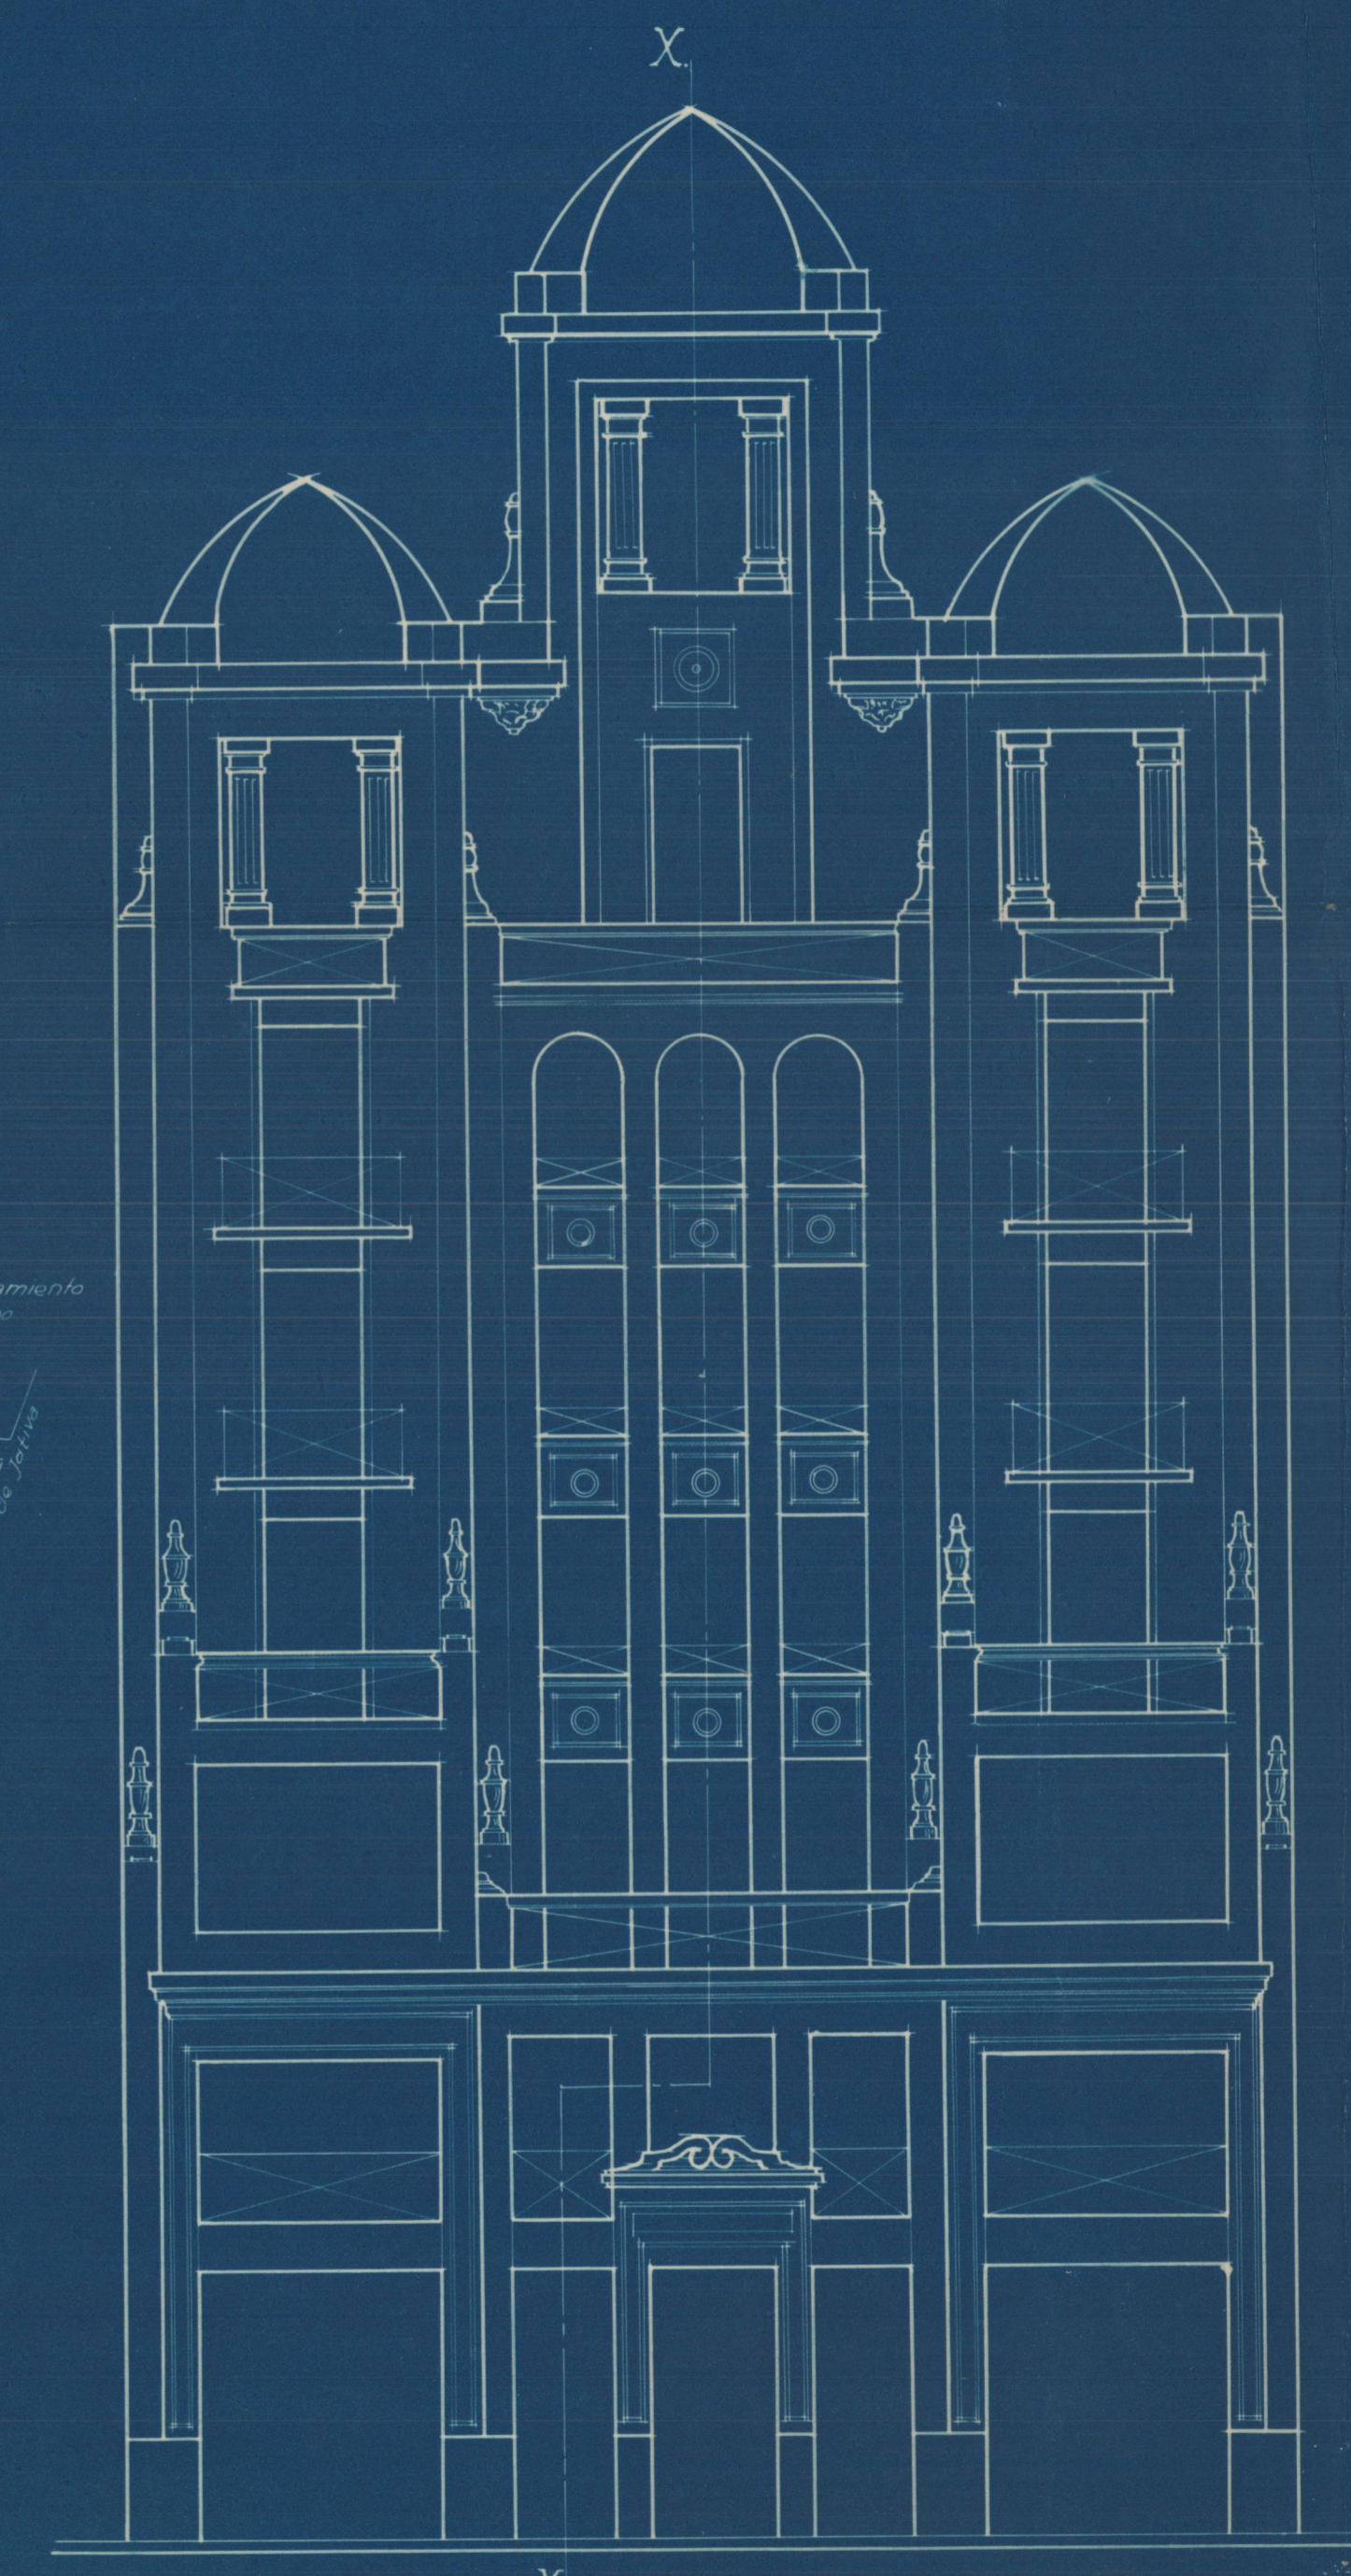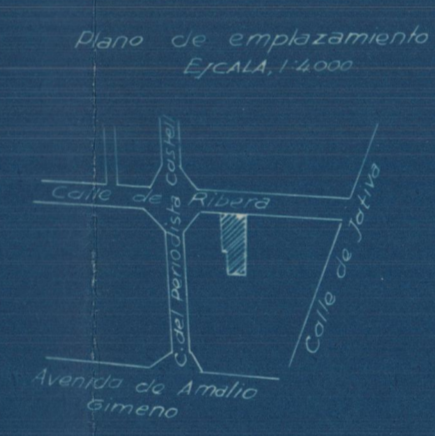

Fachada

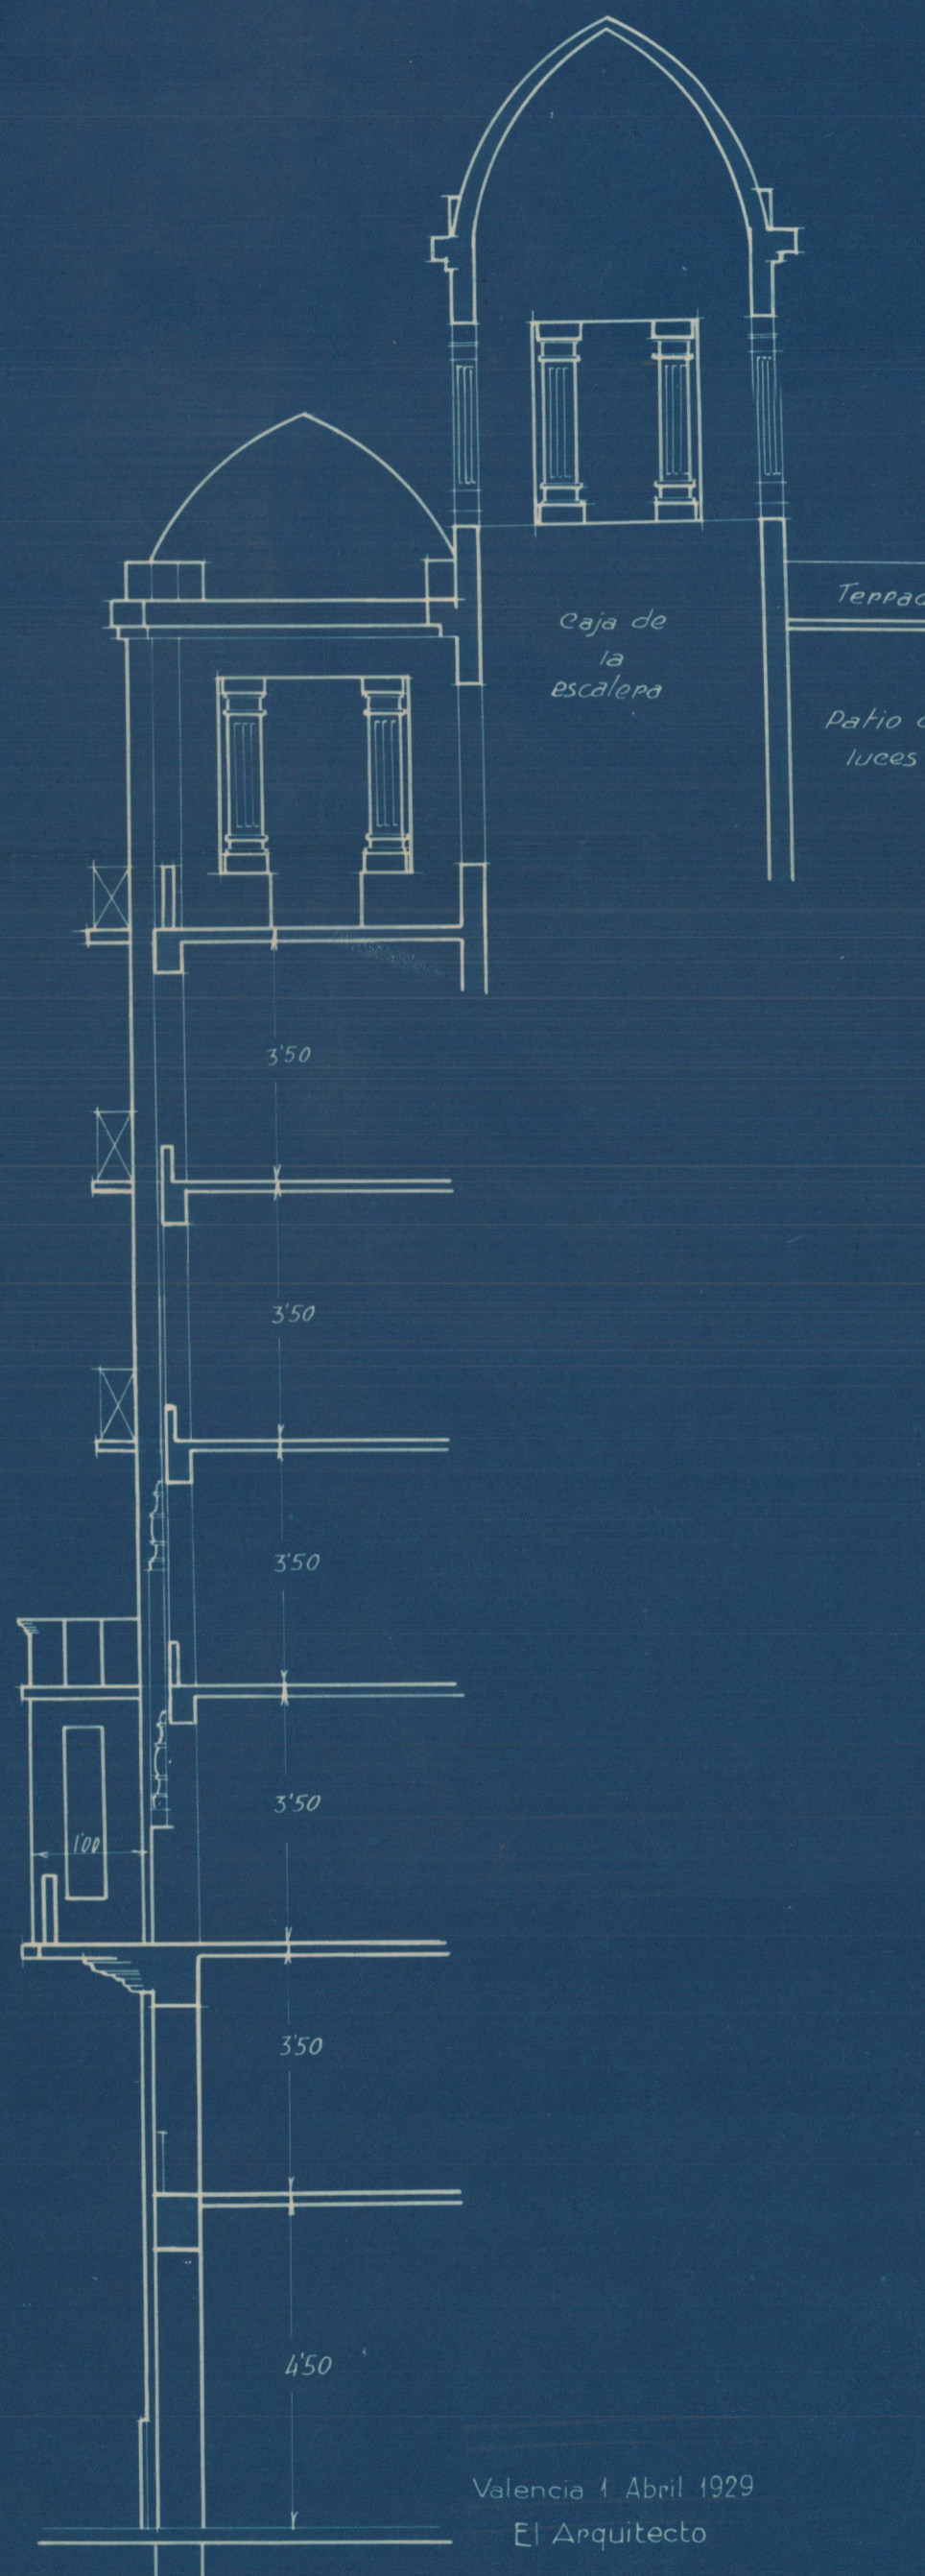

Sección X-X

Valencia 1 Abril 1929
El Arquitecto