



Proyecto de edificio en el crujiam de las calles de Cuenca y Buen Orden

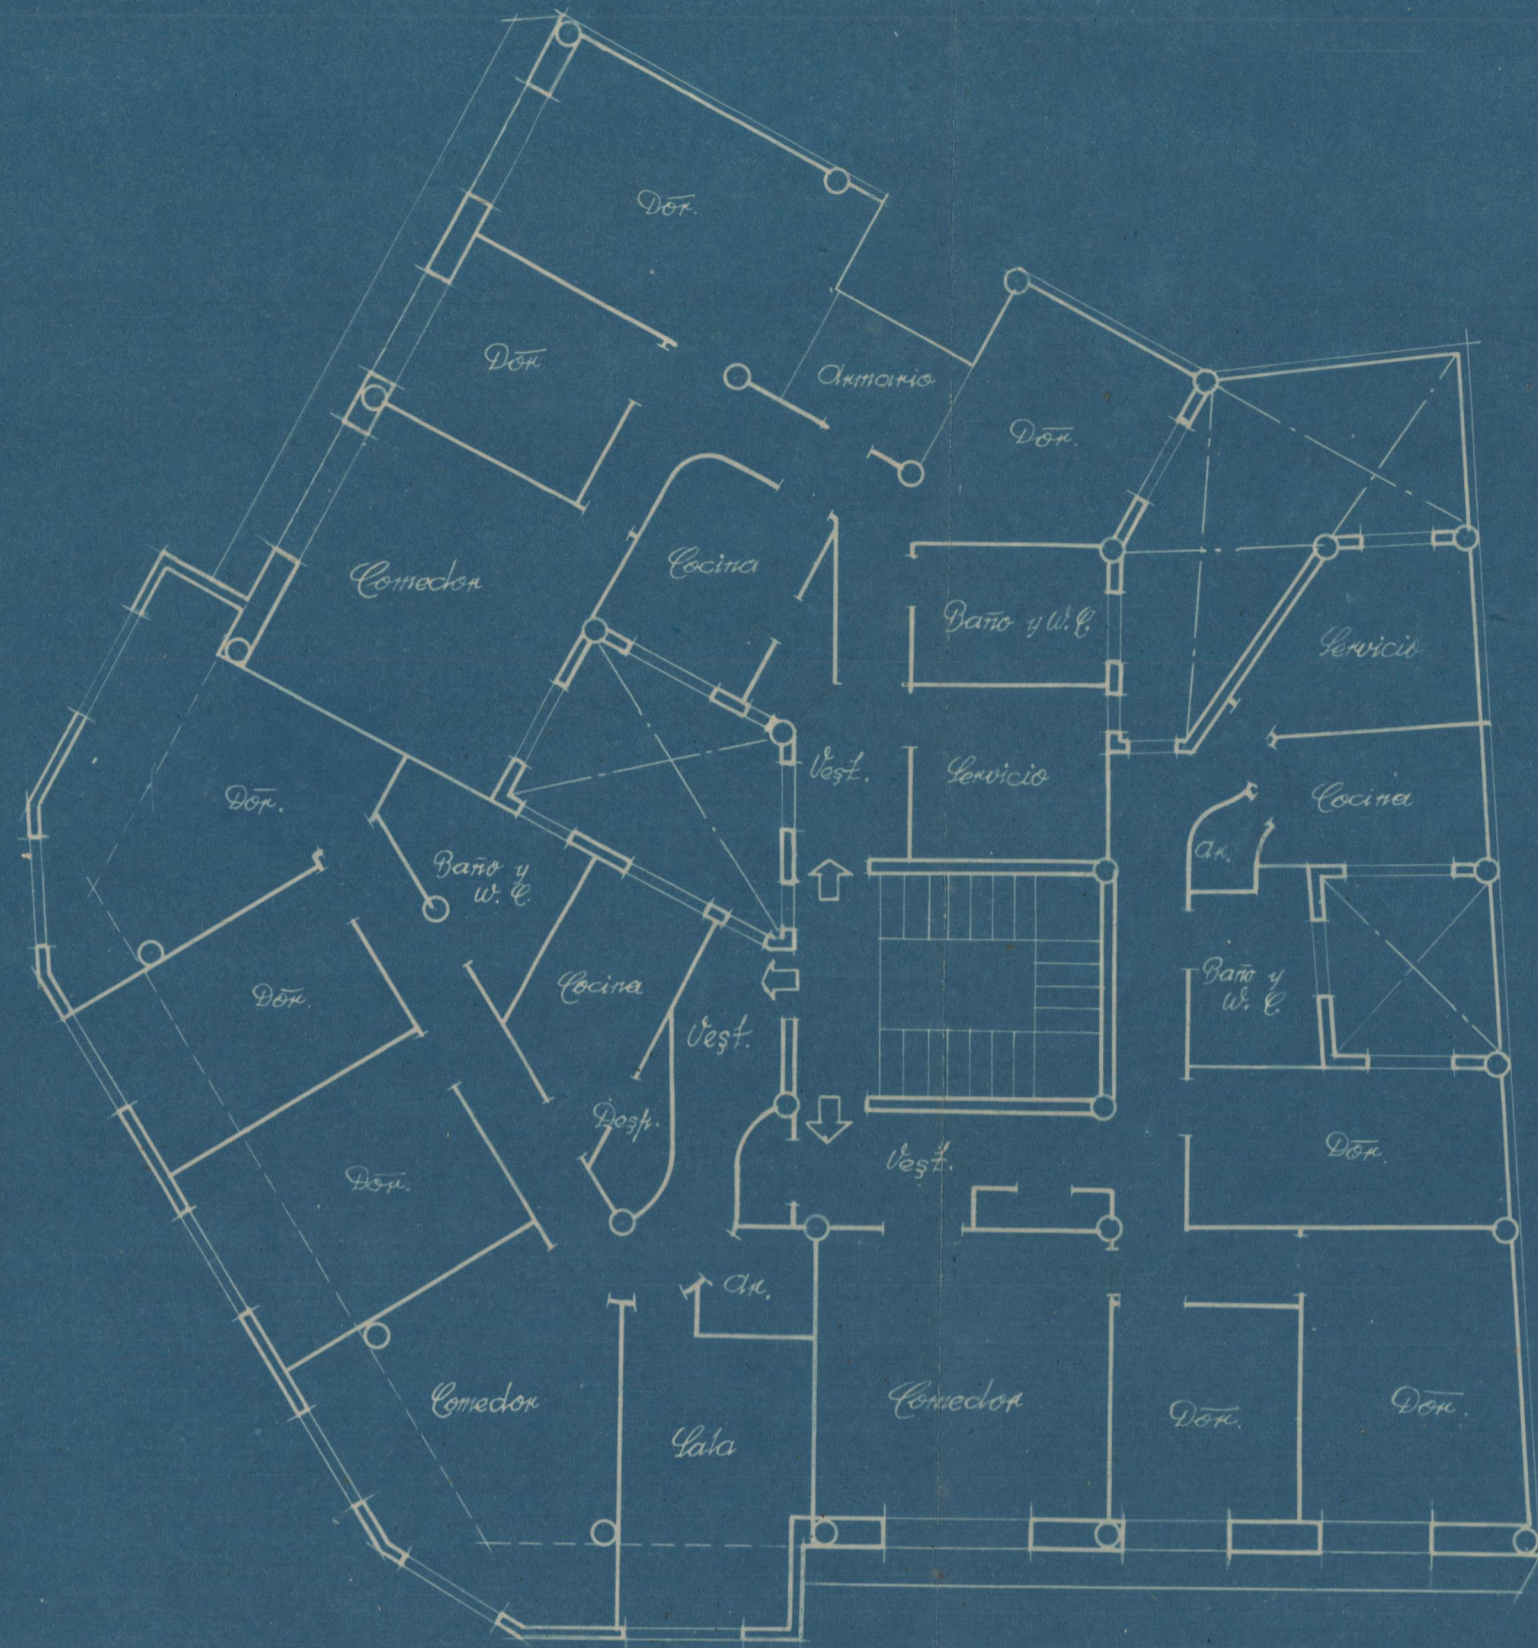


Penultima planta




Ultima planta

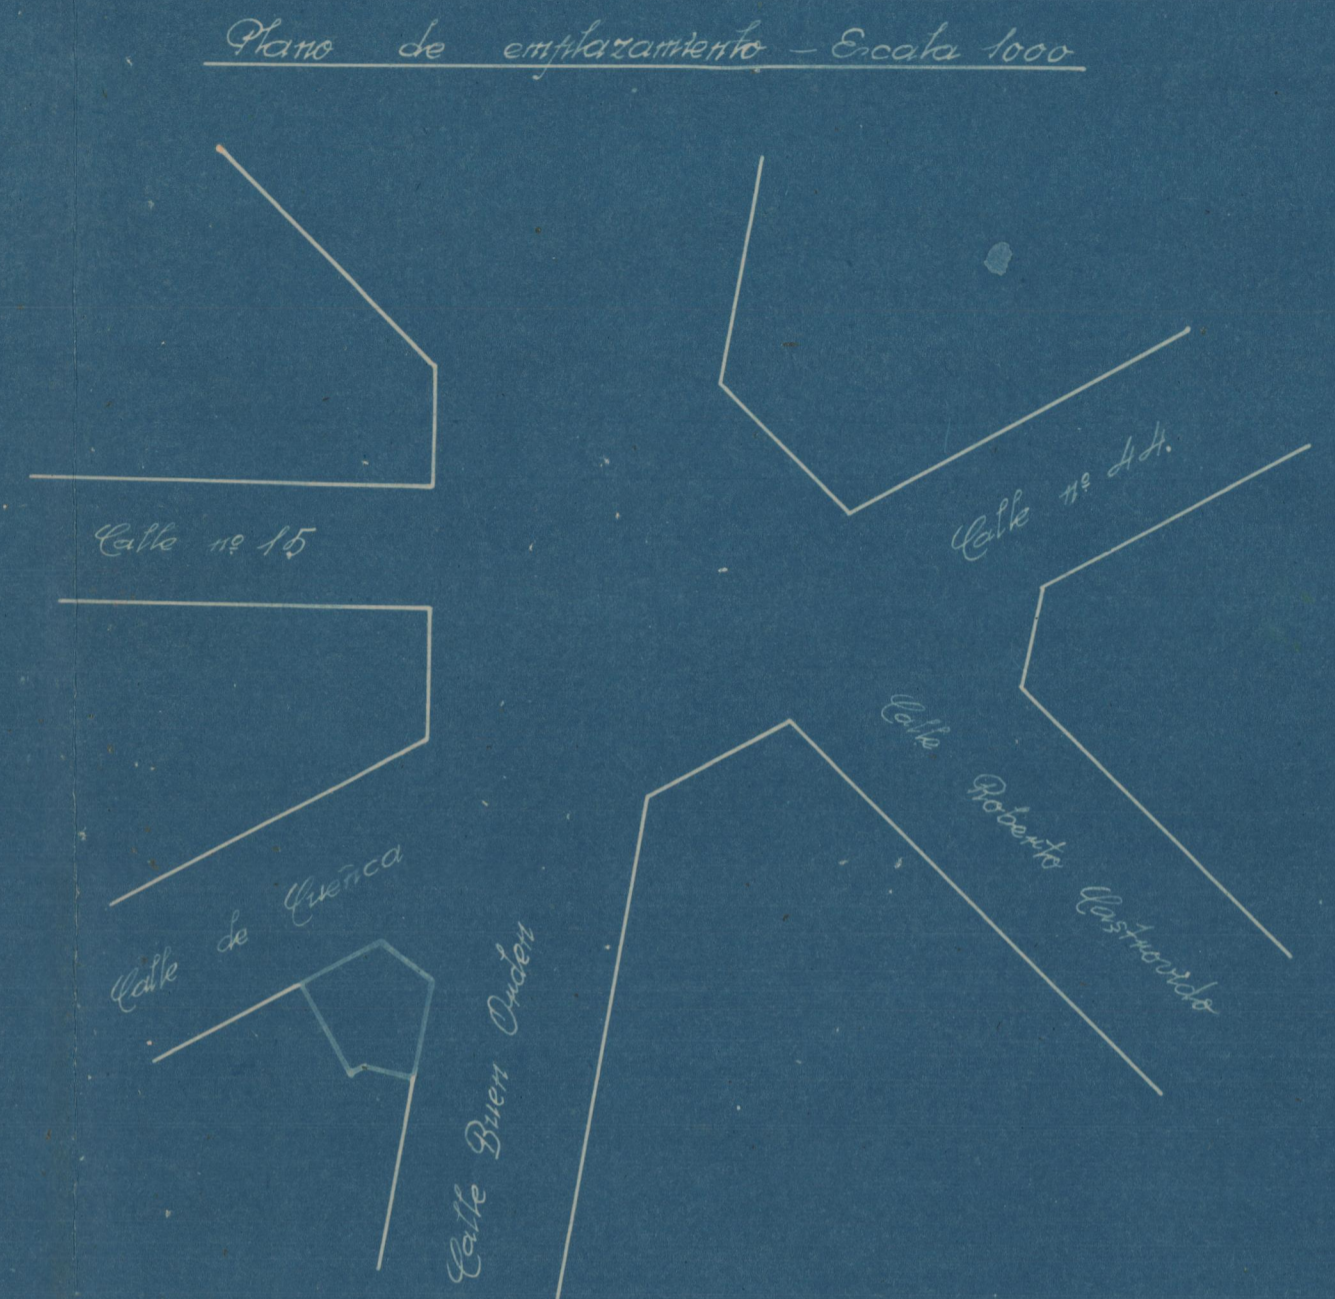


Plano de emplazamiento - Escala 1:100

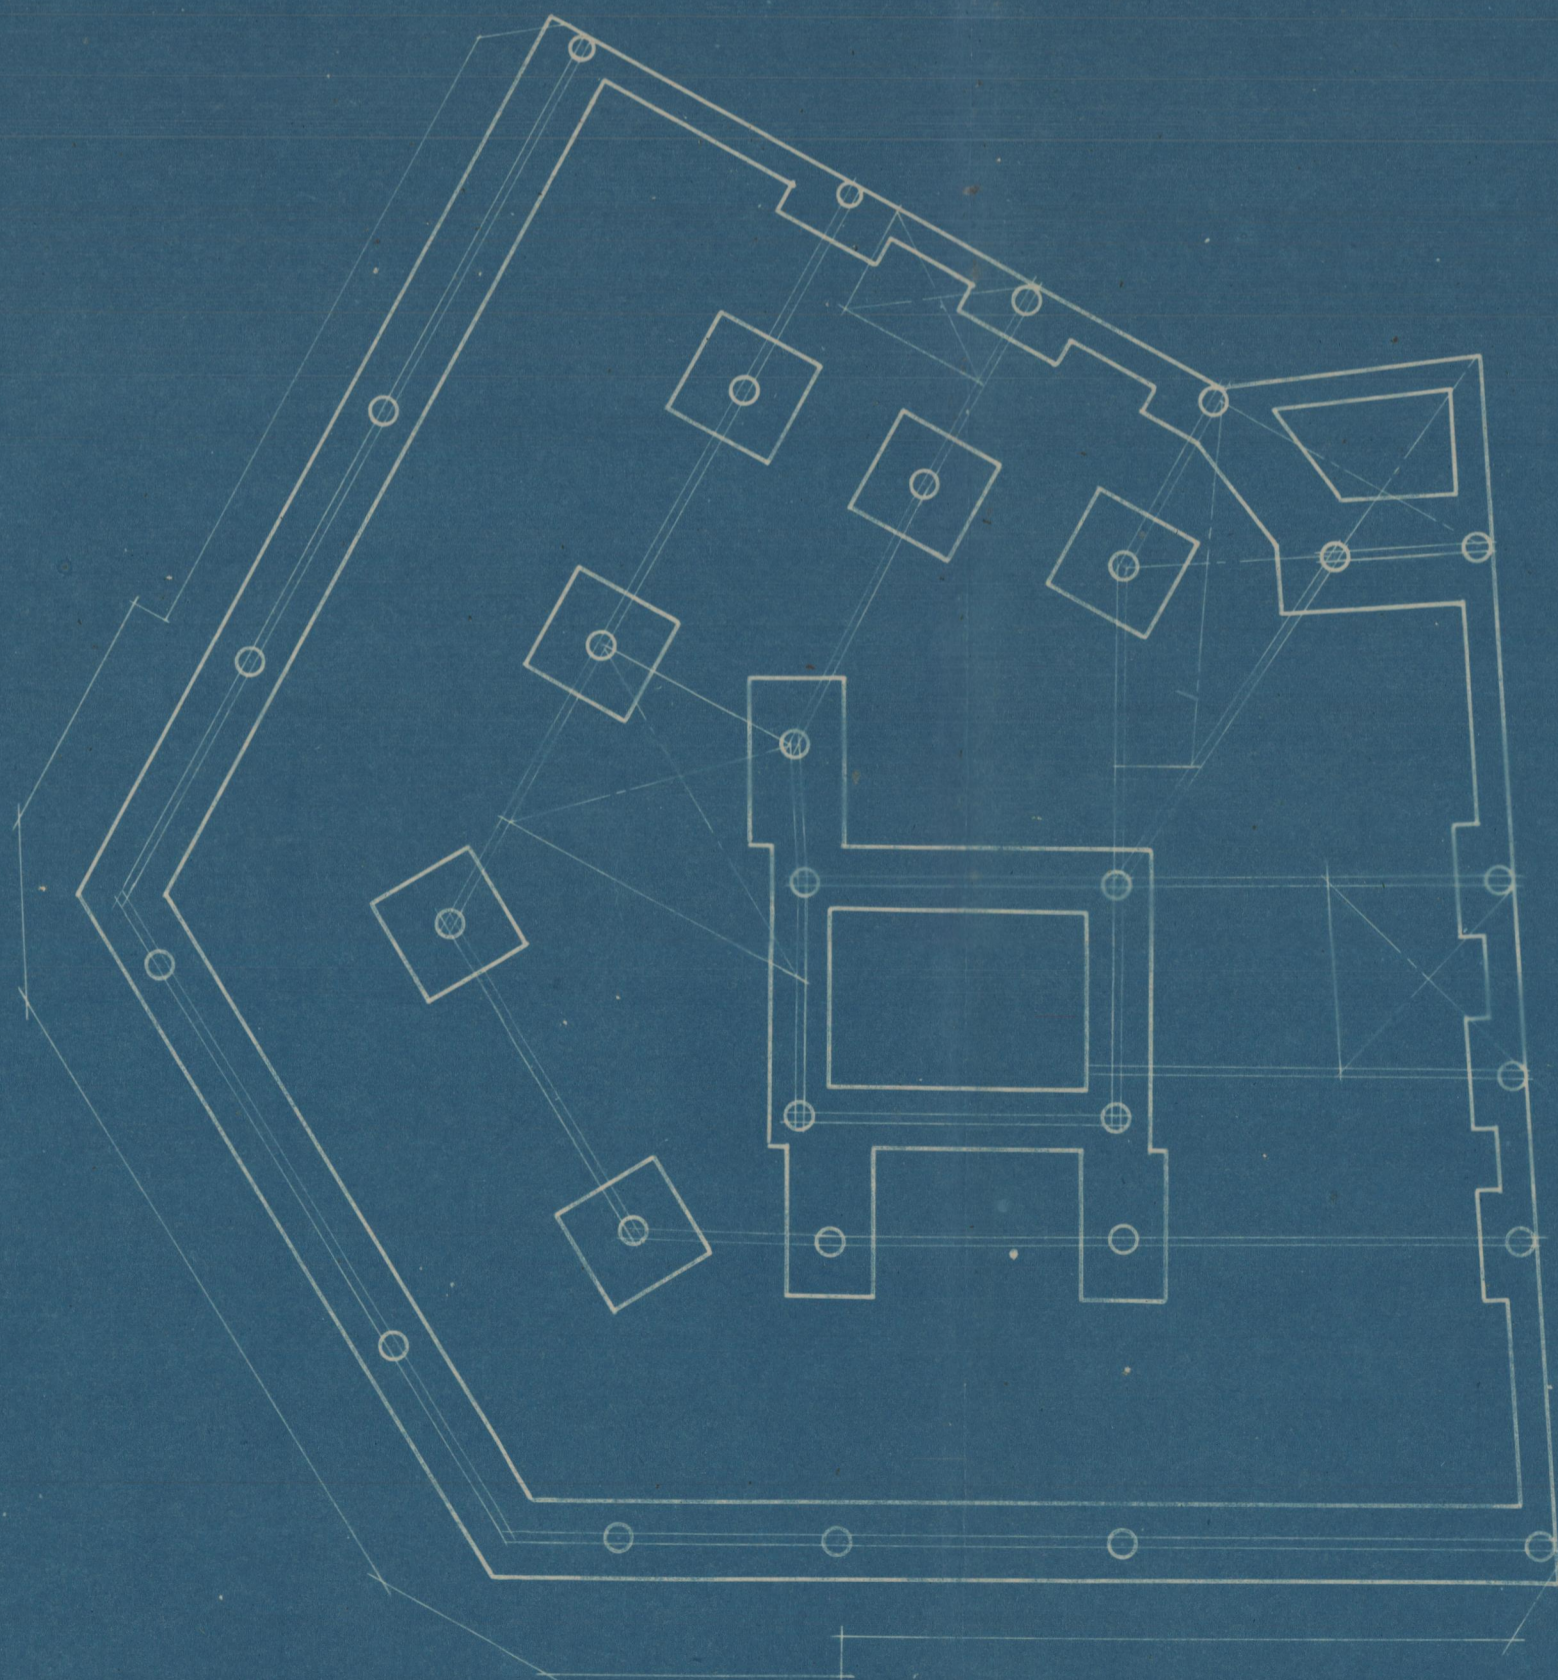

Planta de cimientos y entramados

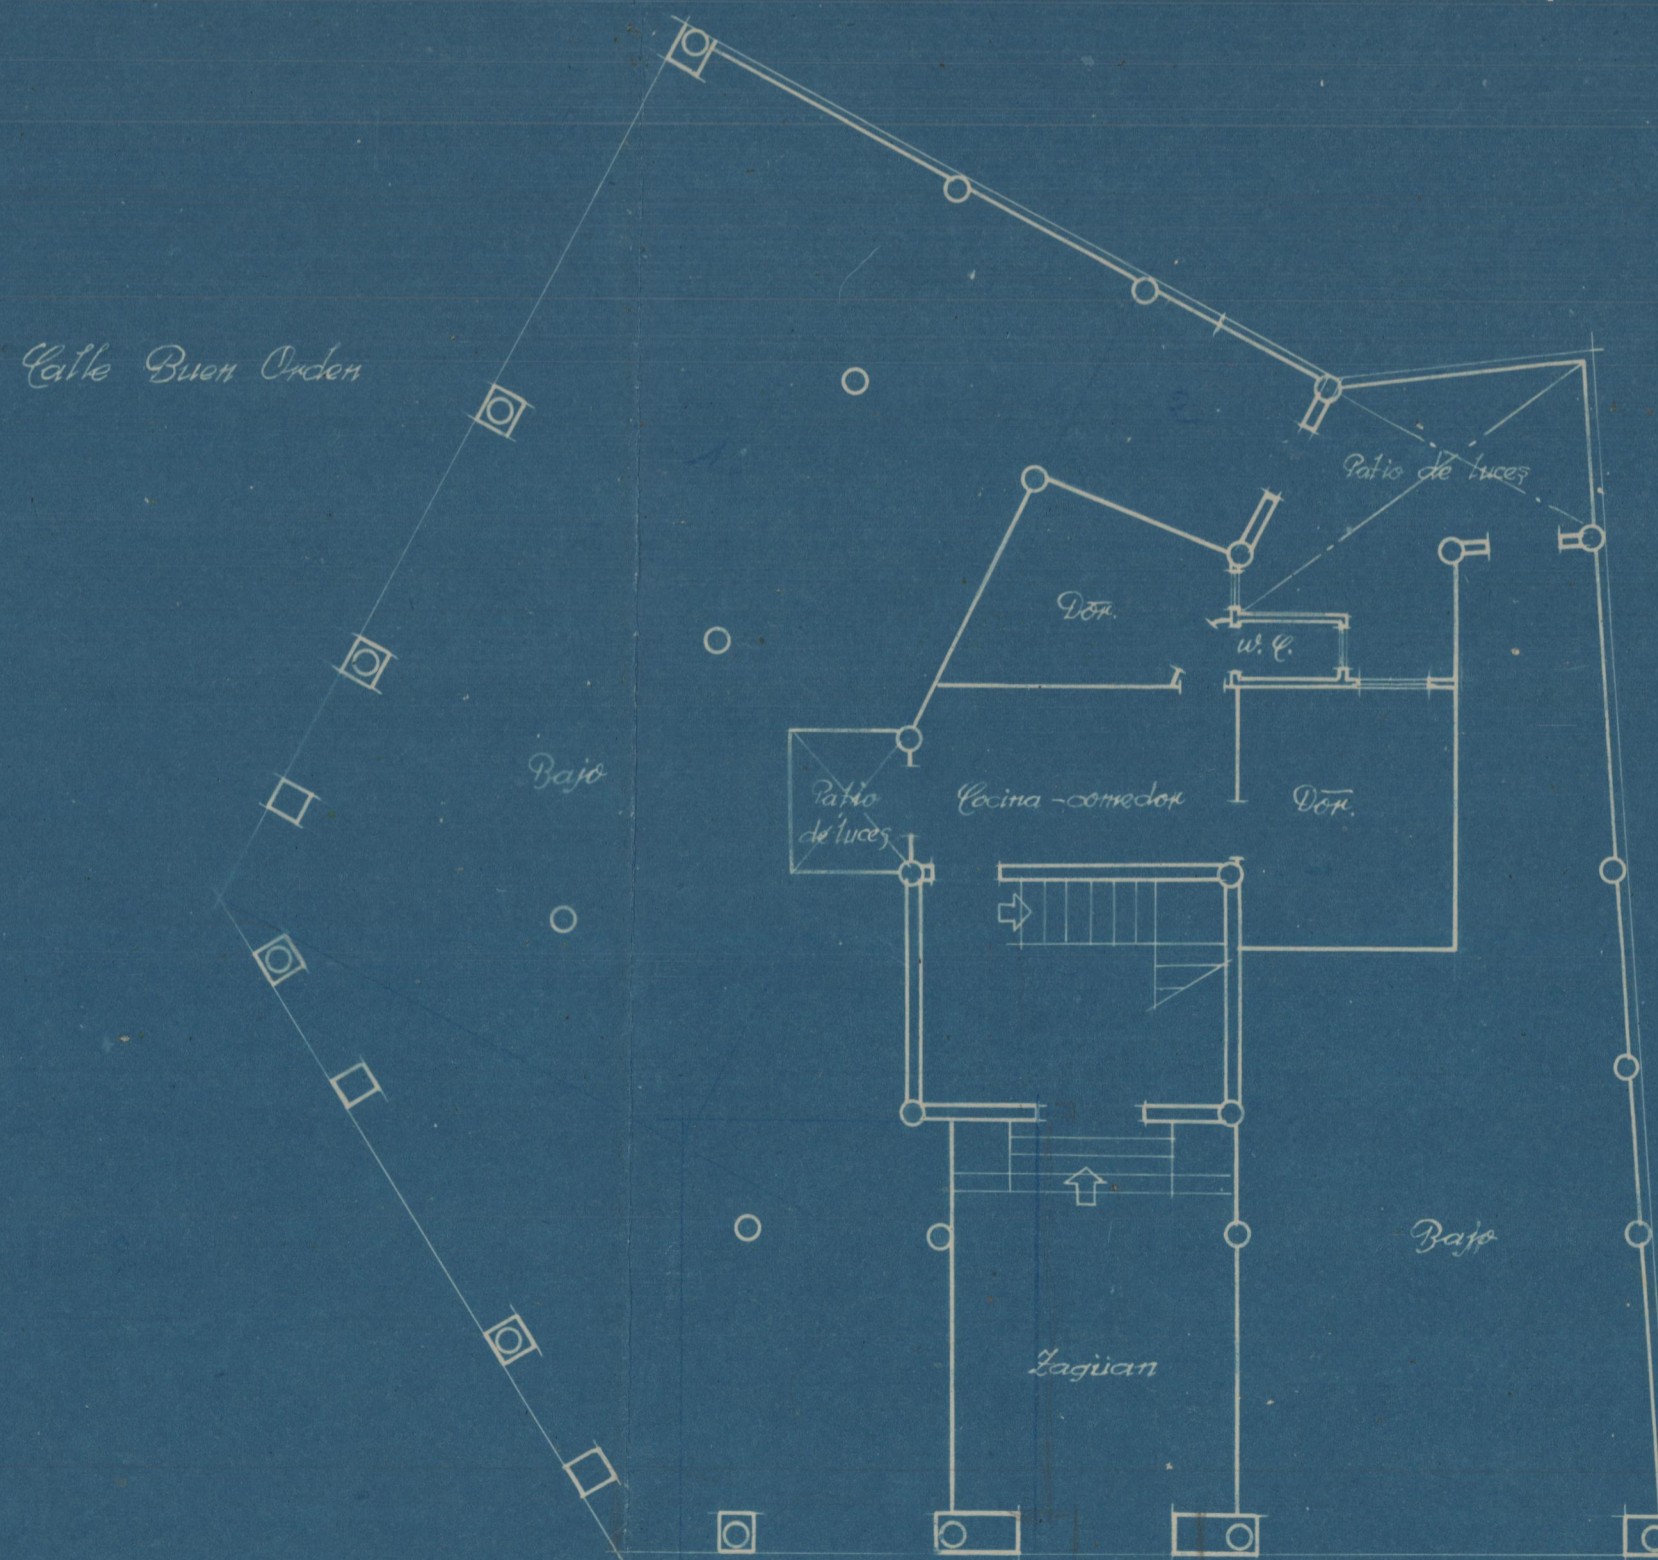

Planta baja

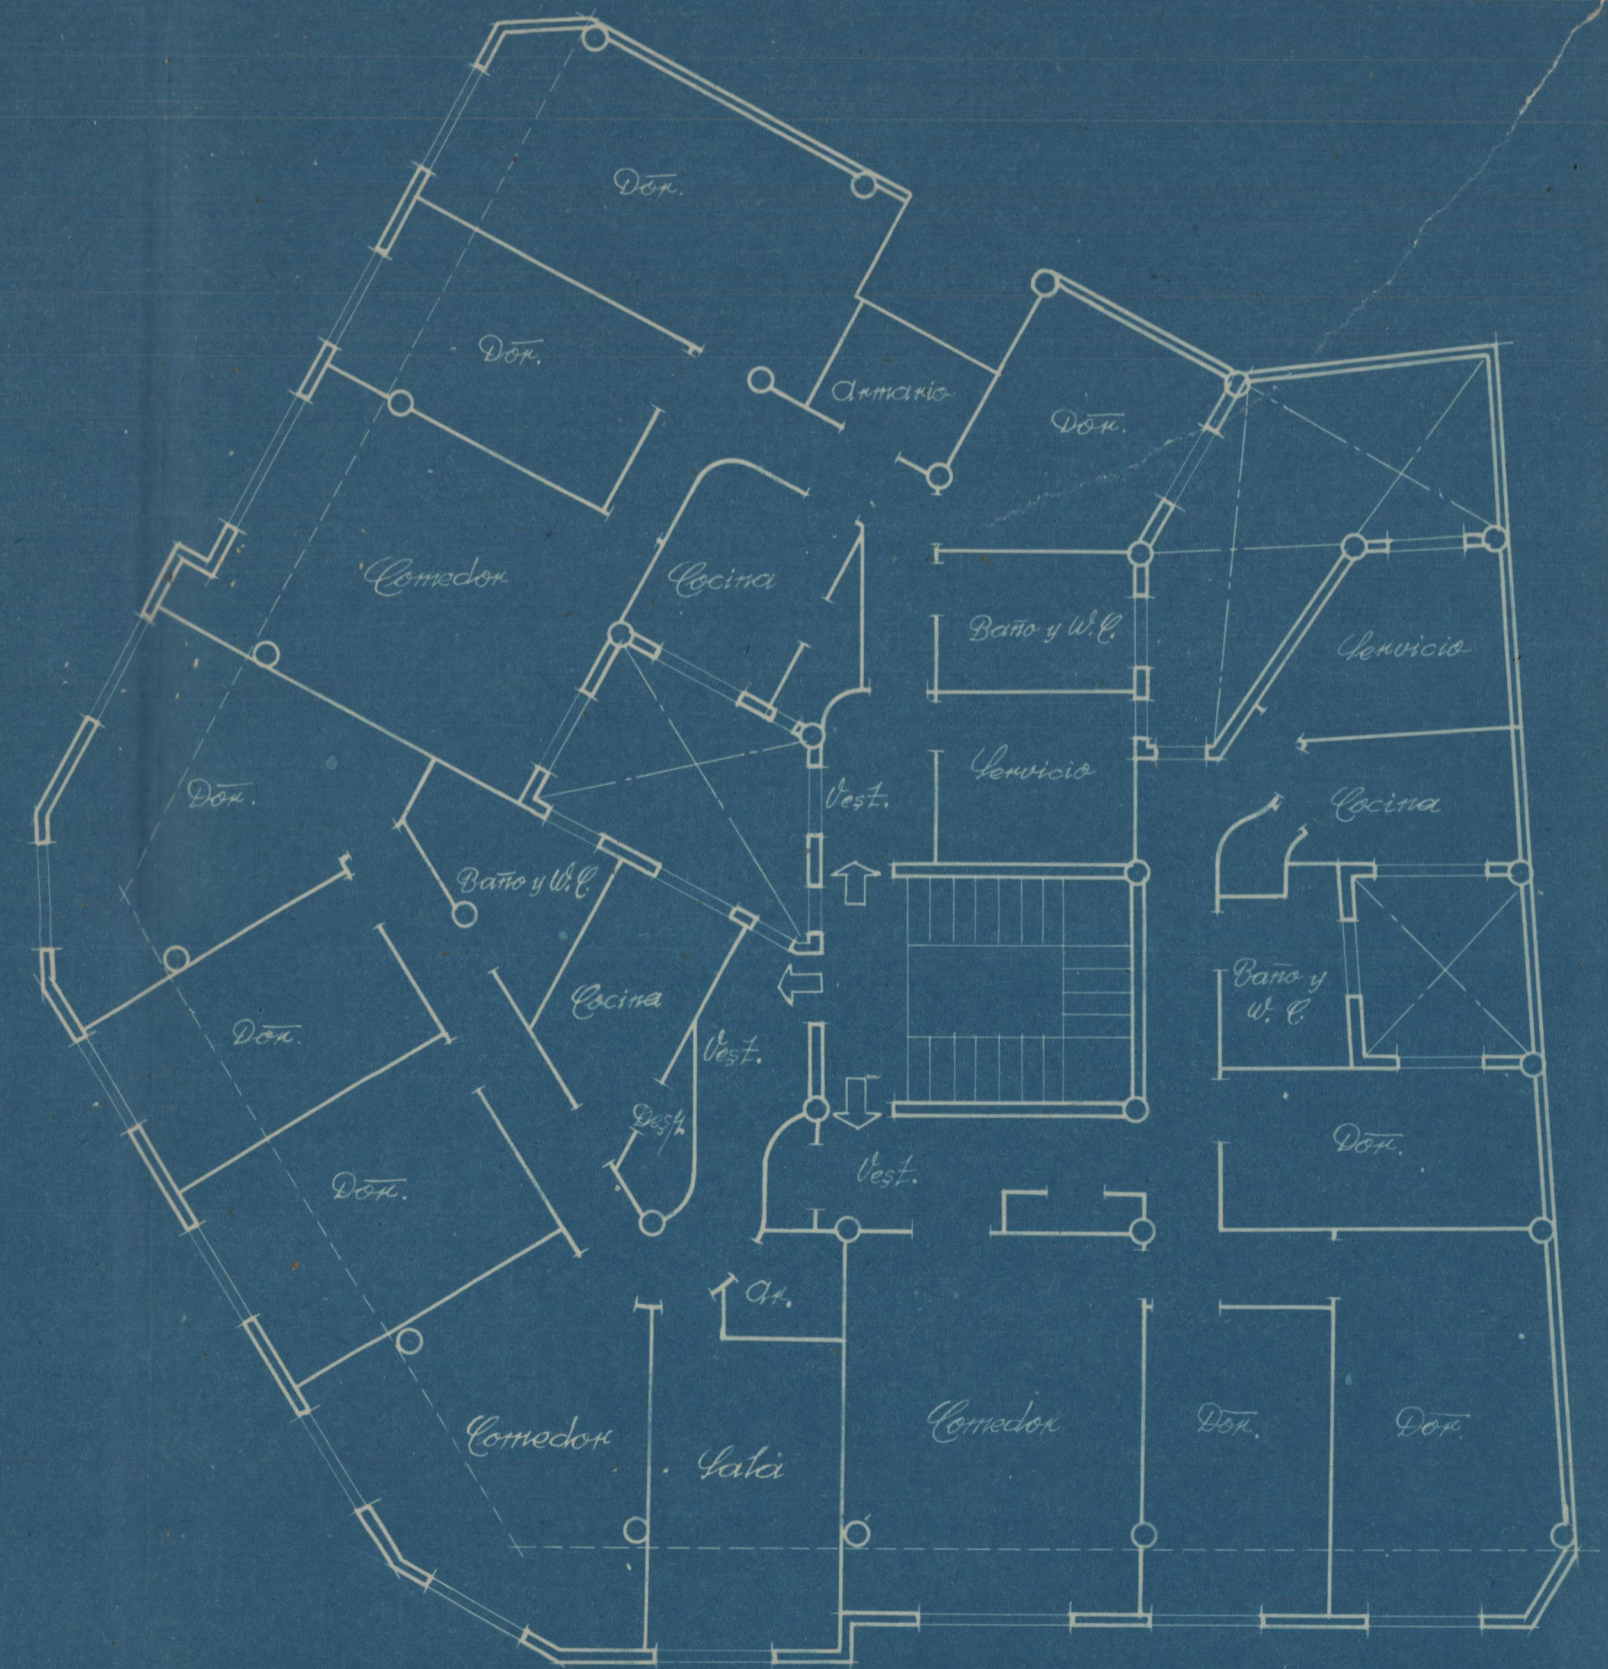

Planta común a pisos

Escala 1:100
Valencia 13 Marzo 1941
El Arquitecto