


Proyecto de edificio vivienda para los Sres. Barones
de Capa y Poler en la Calle de Ribera

Escala 1:100




Planta sótanos

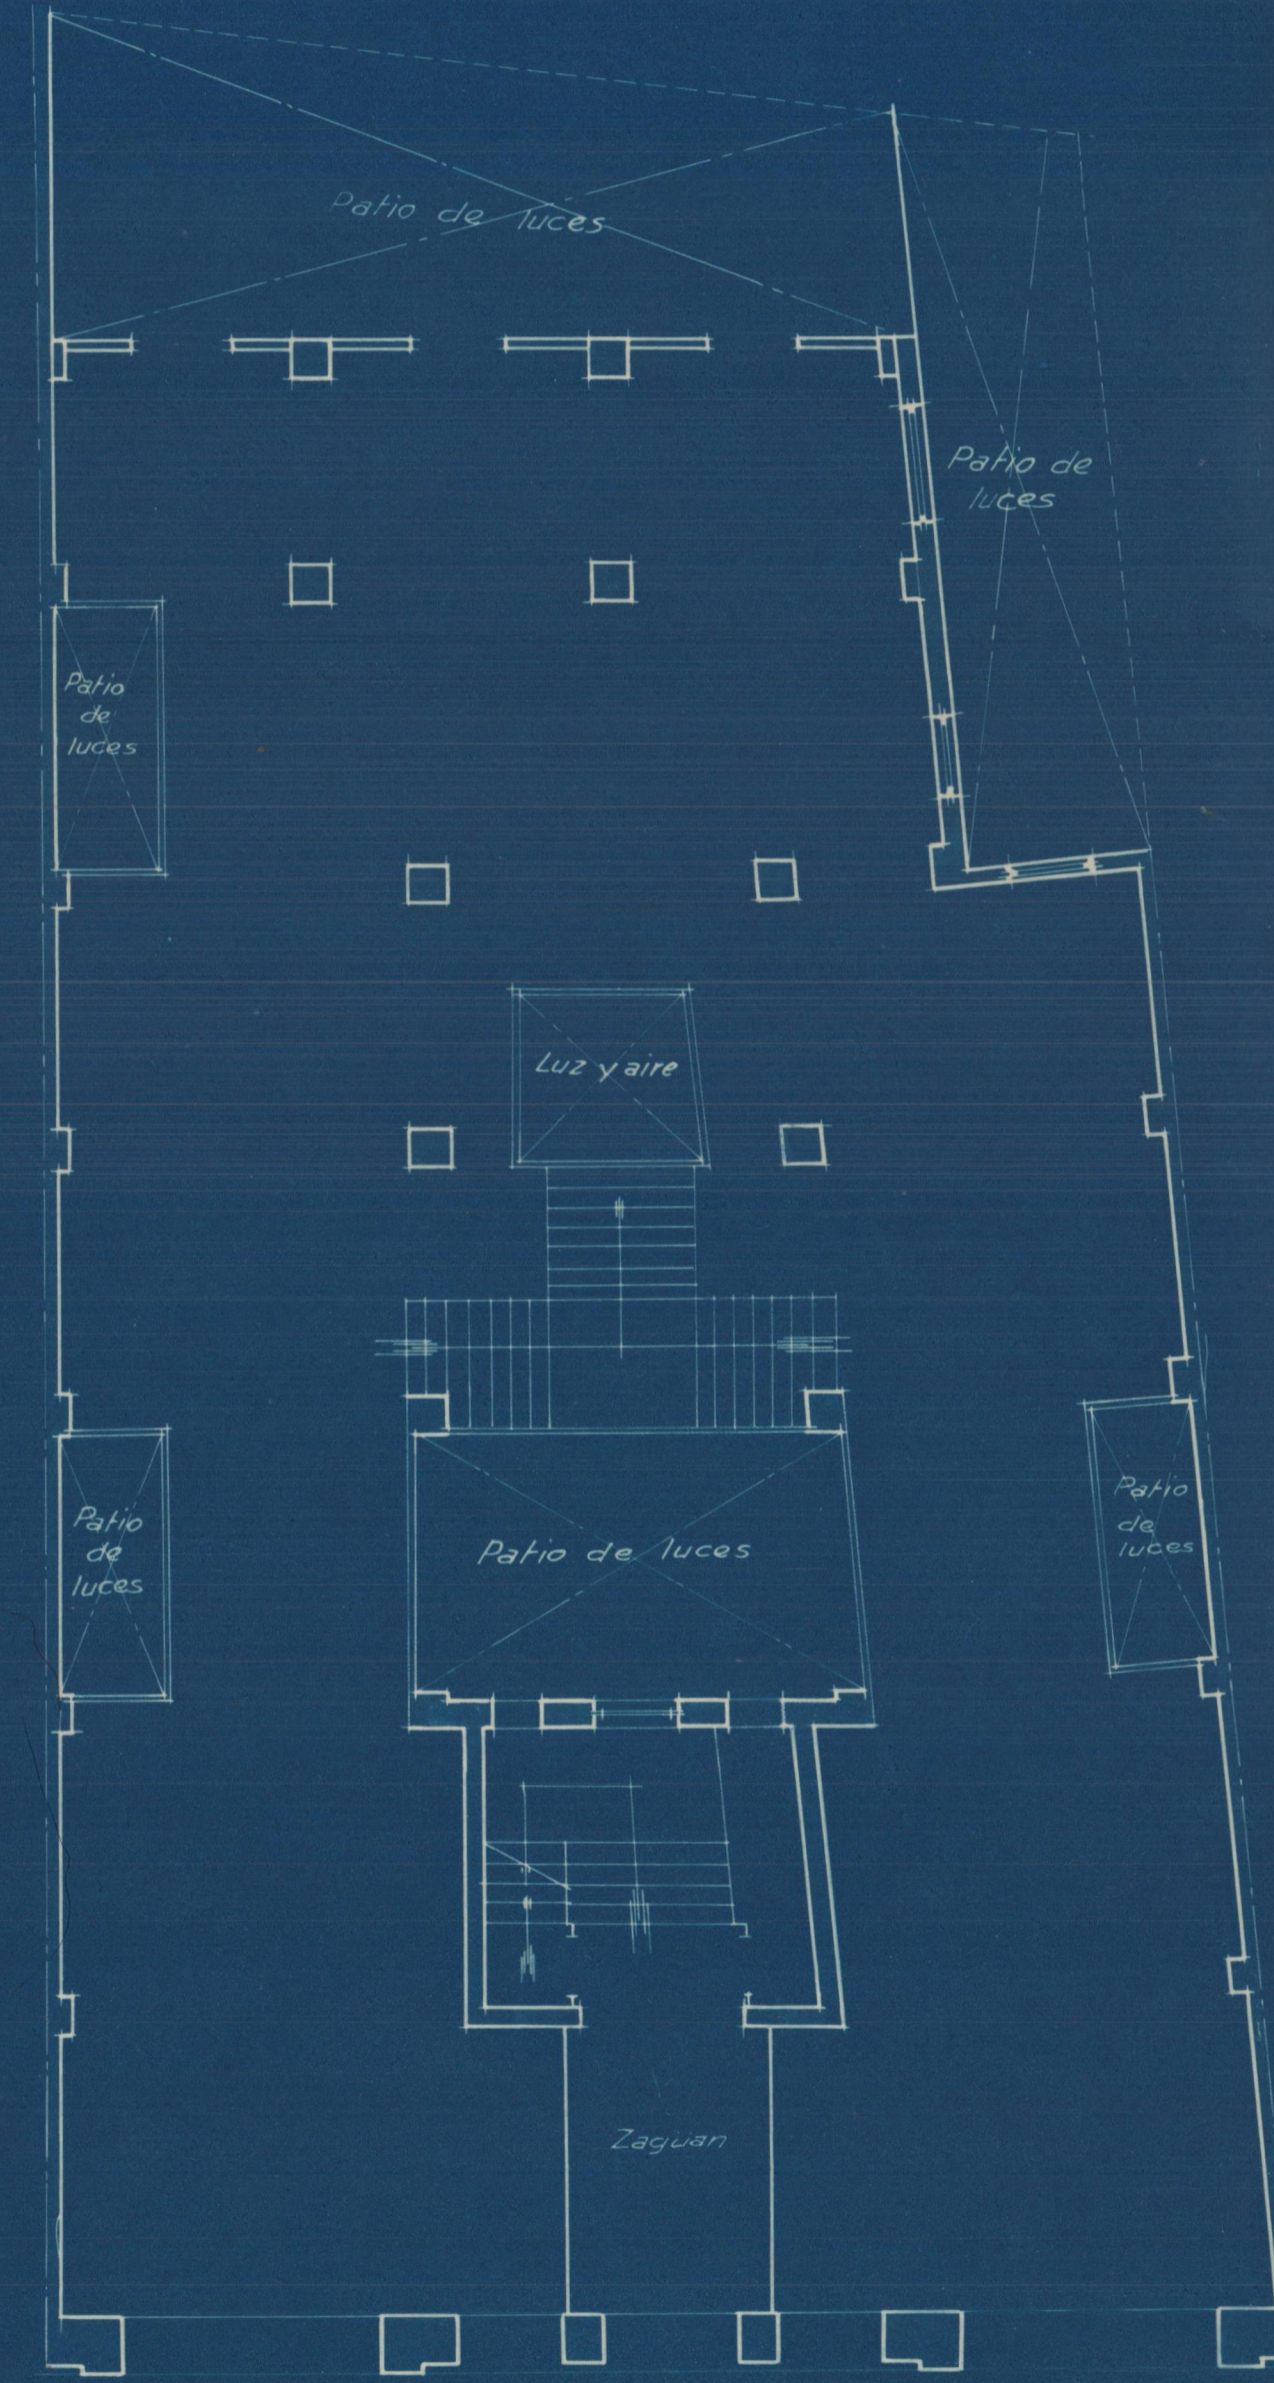



Planta baja




Planta común a pisos

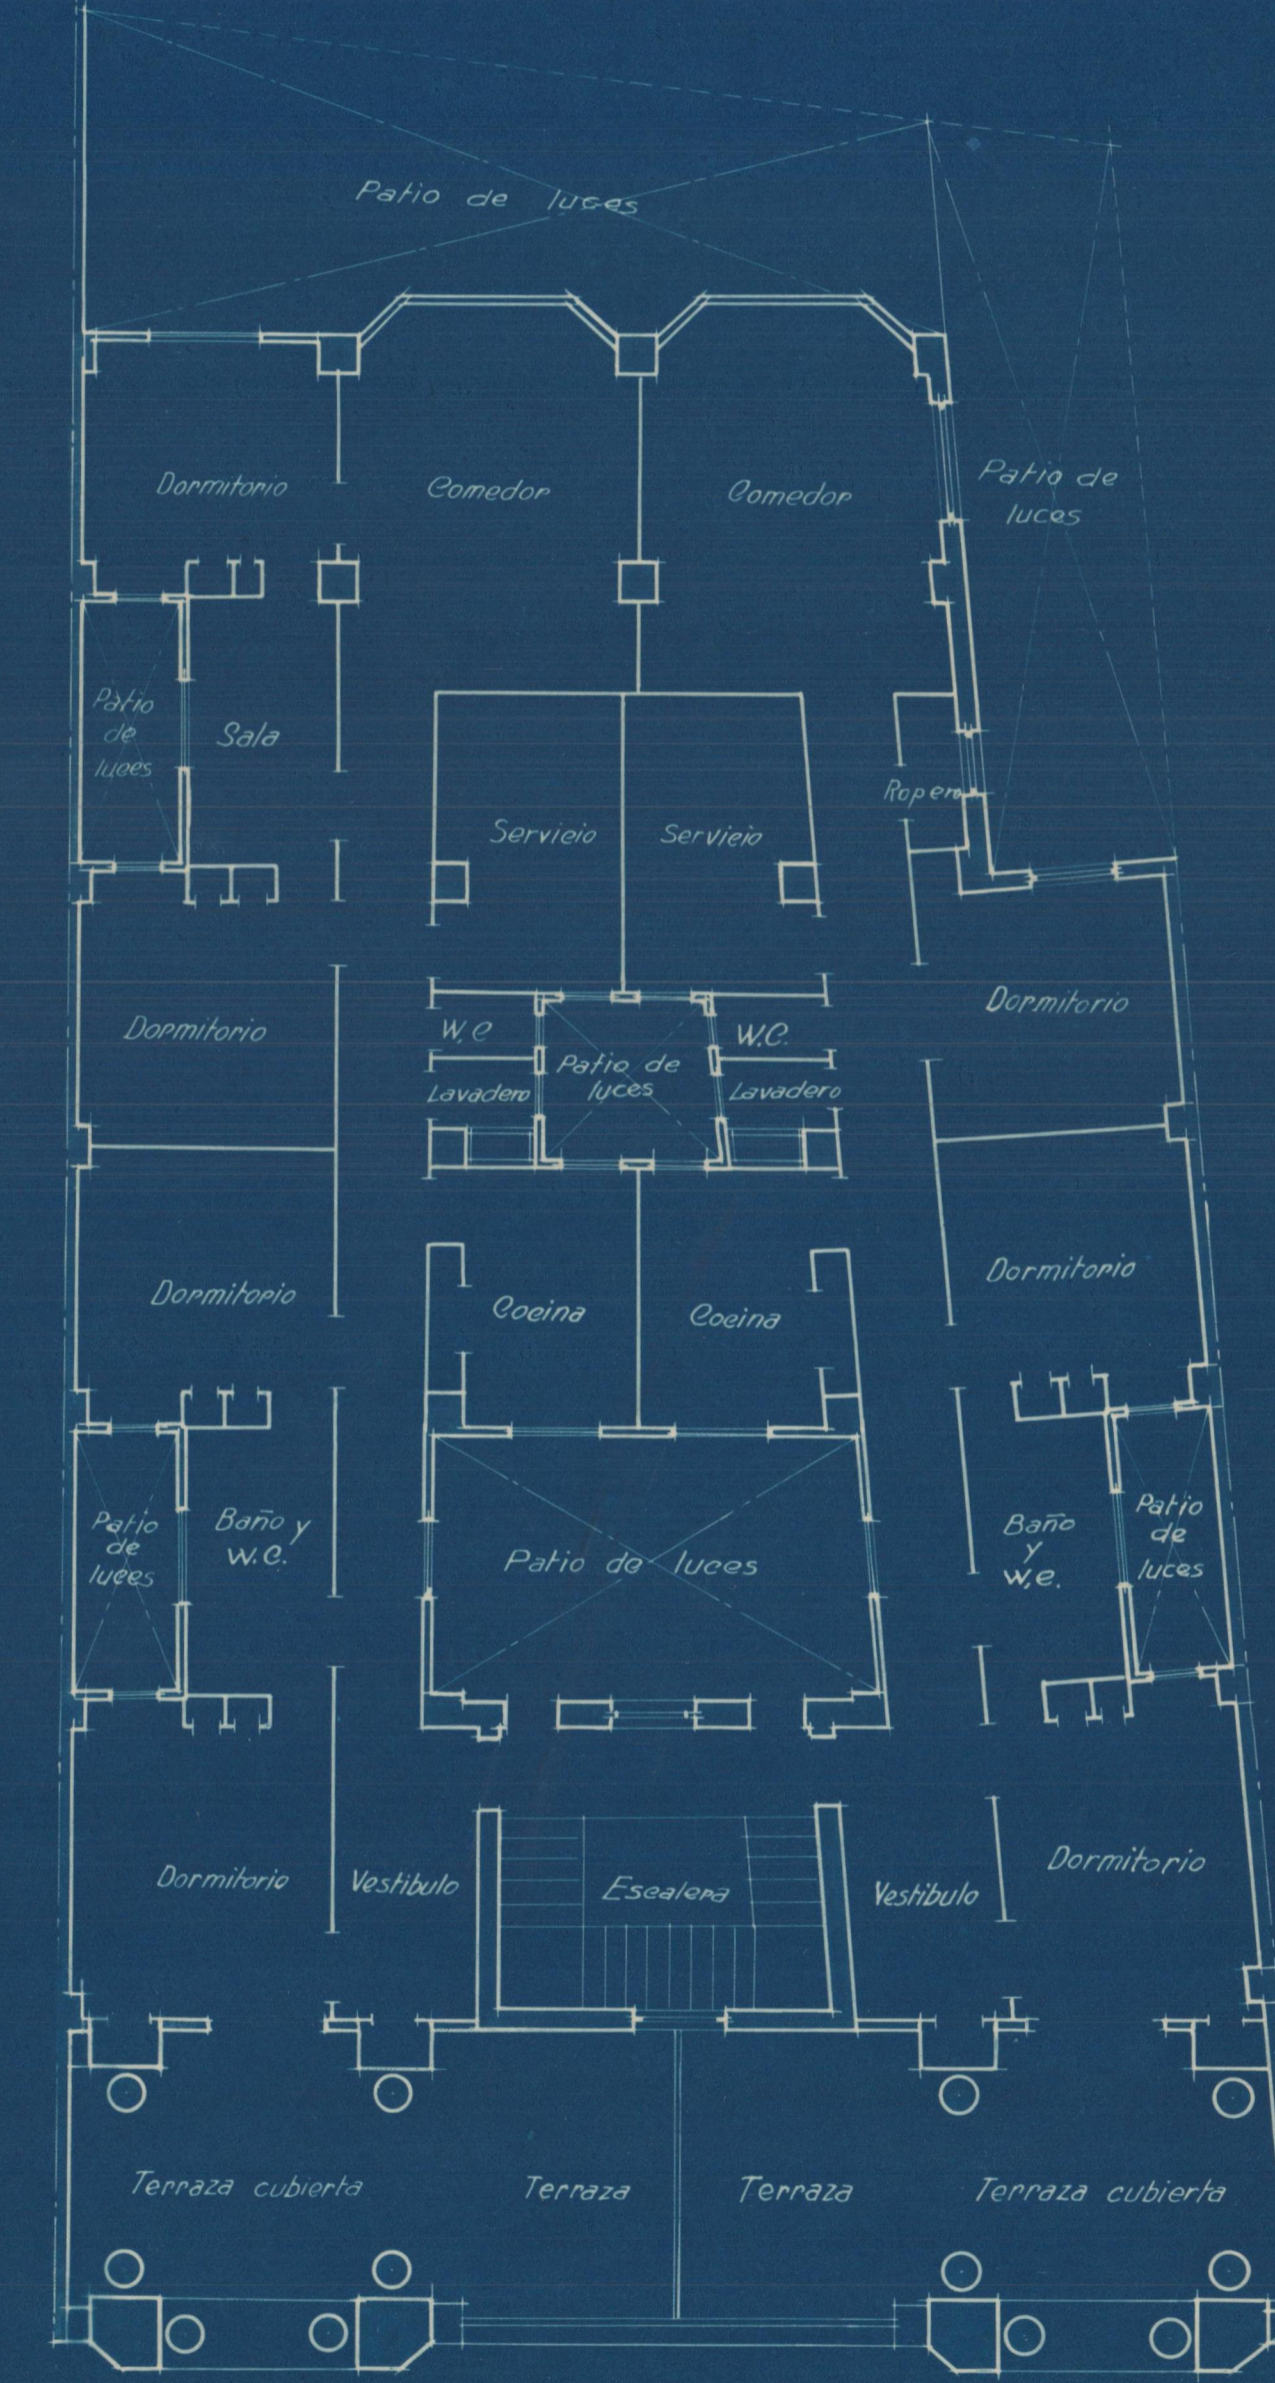

Planta alta

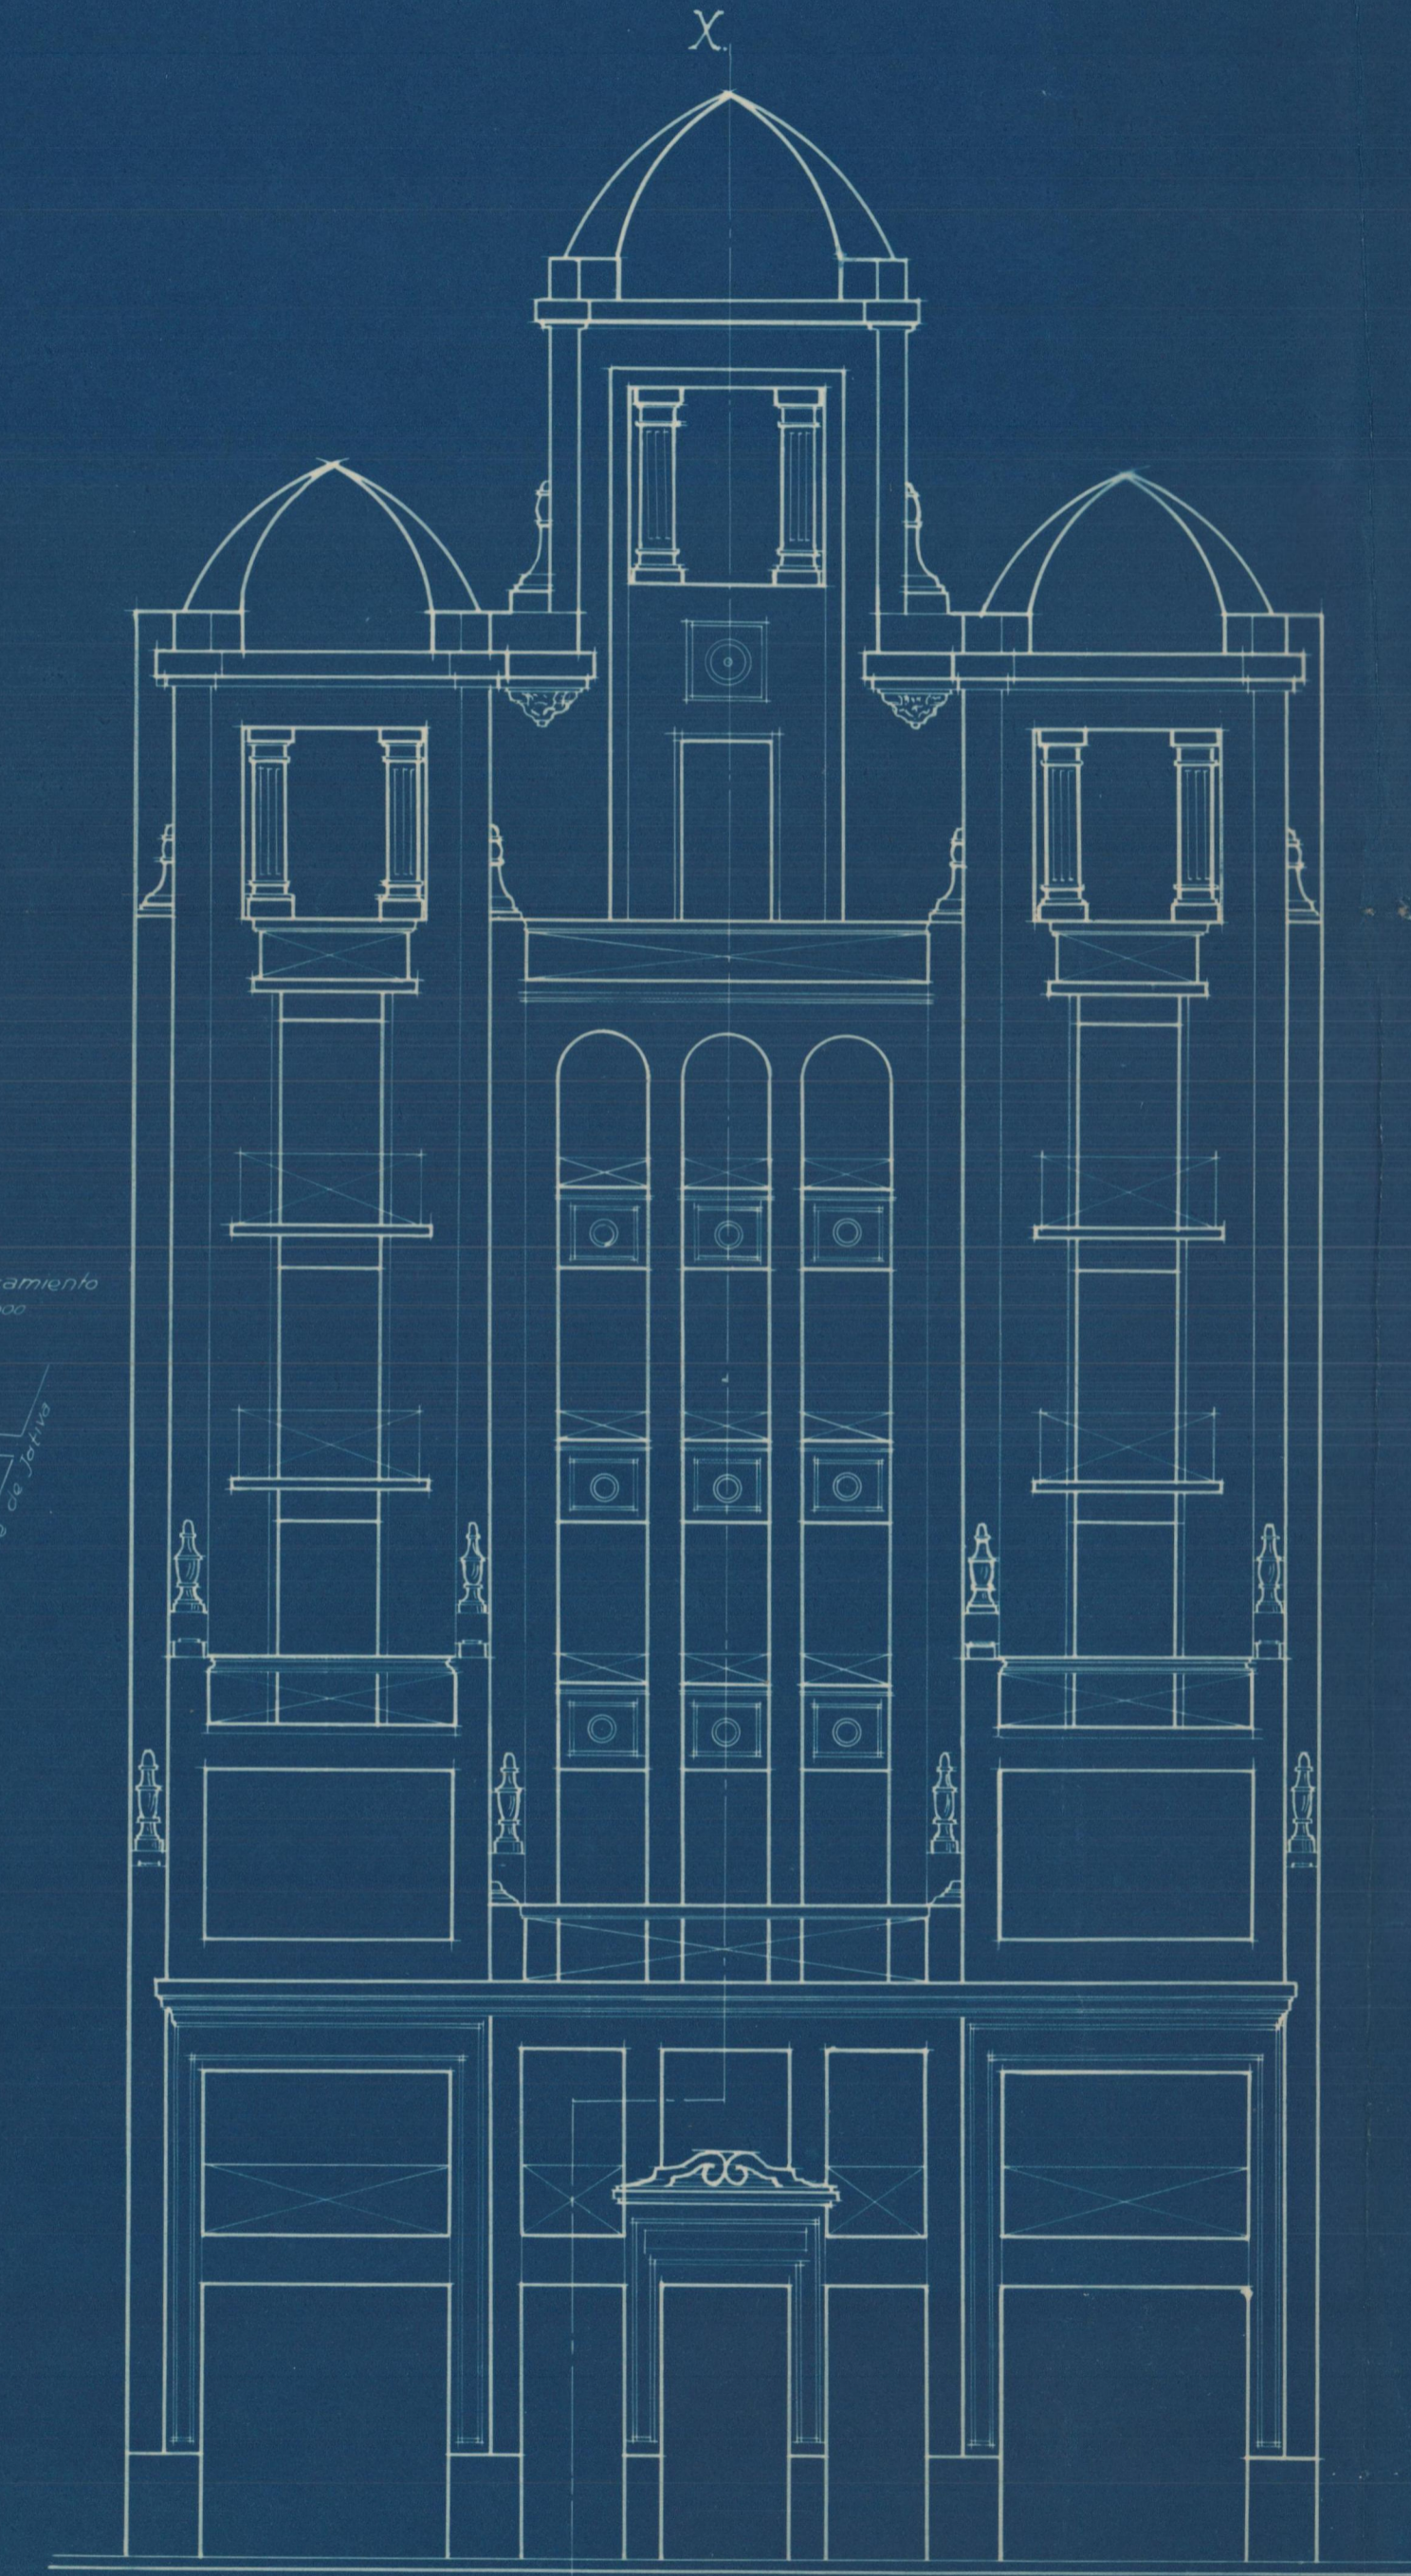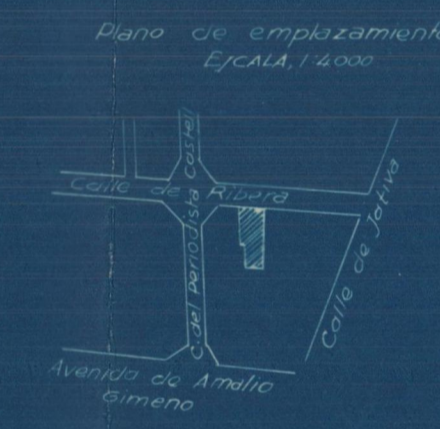

Fachada

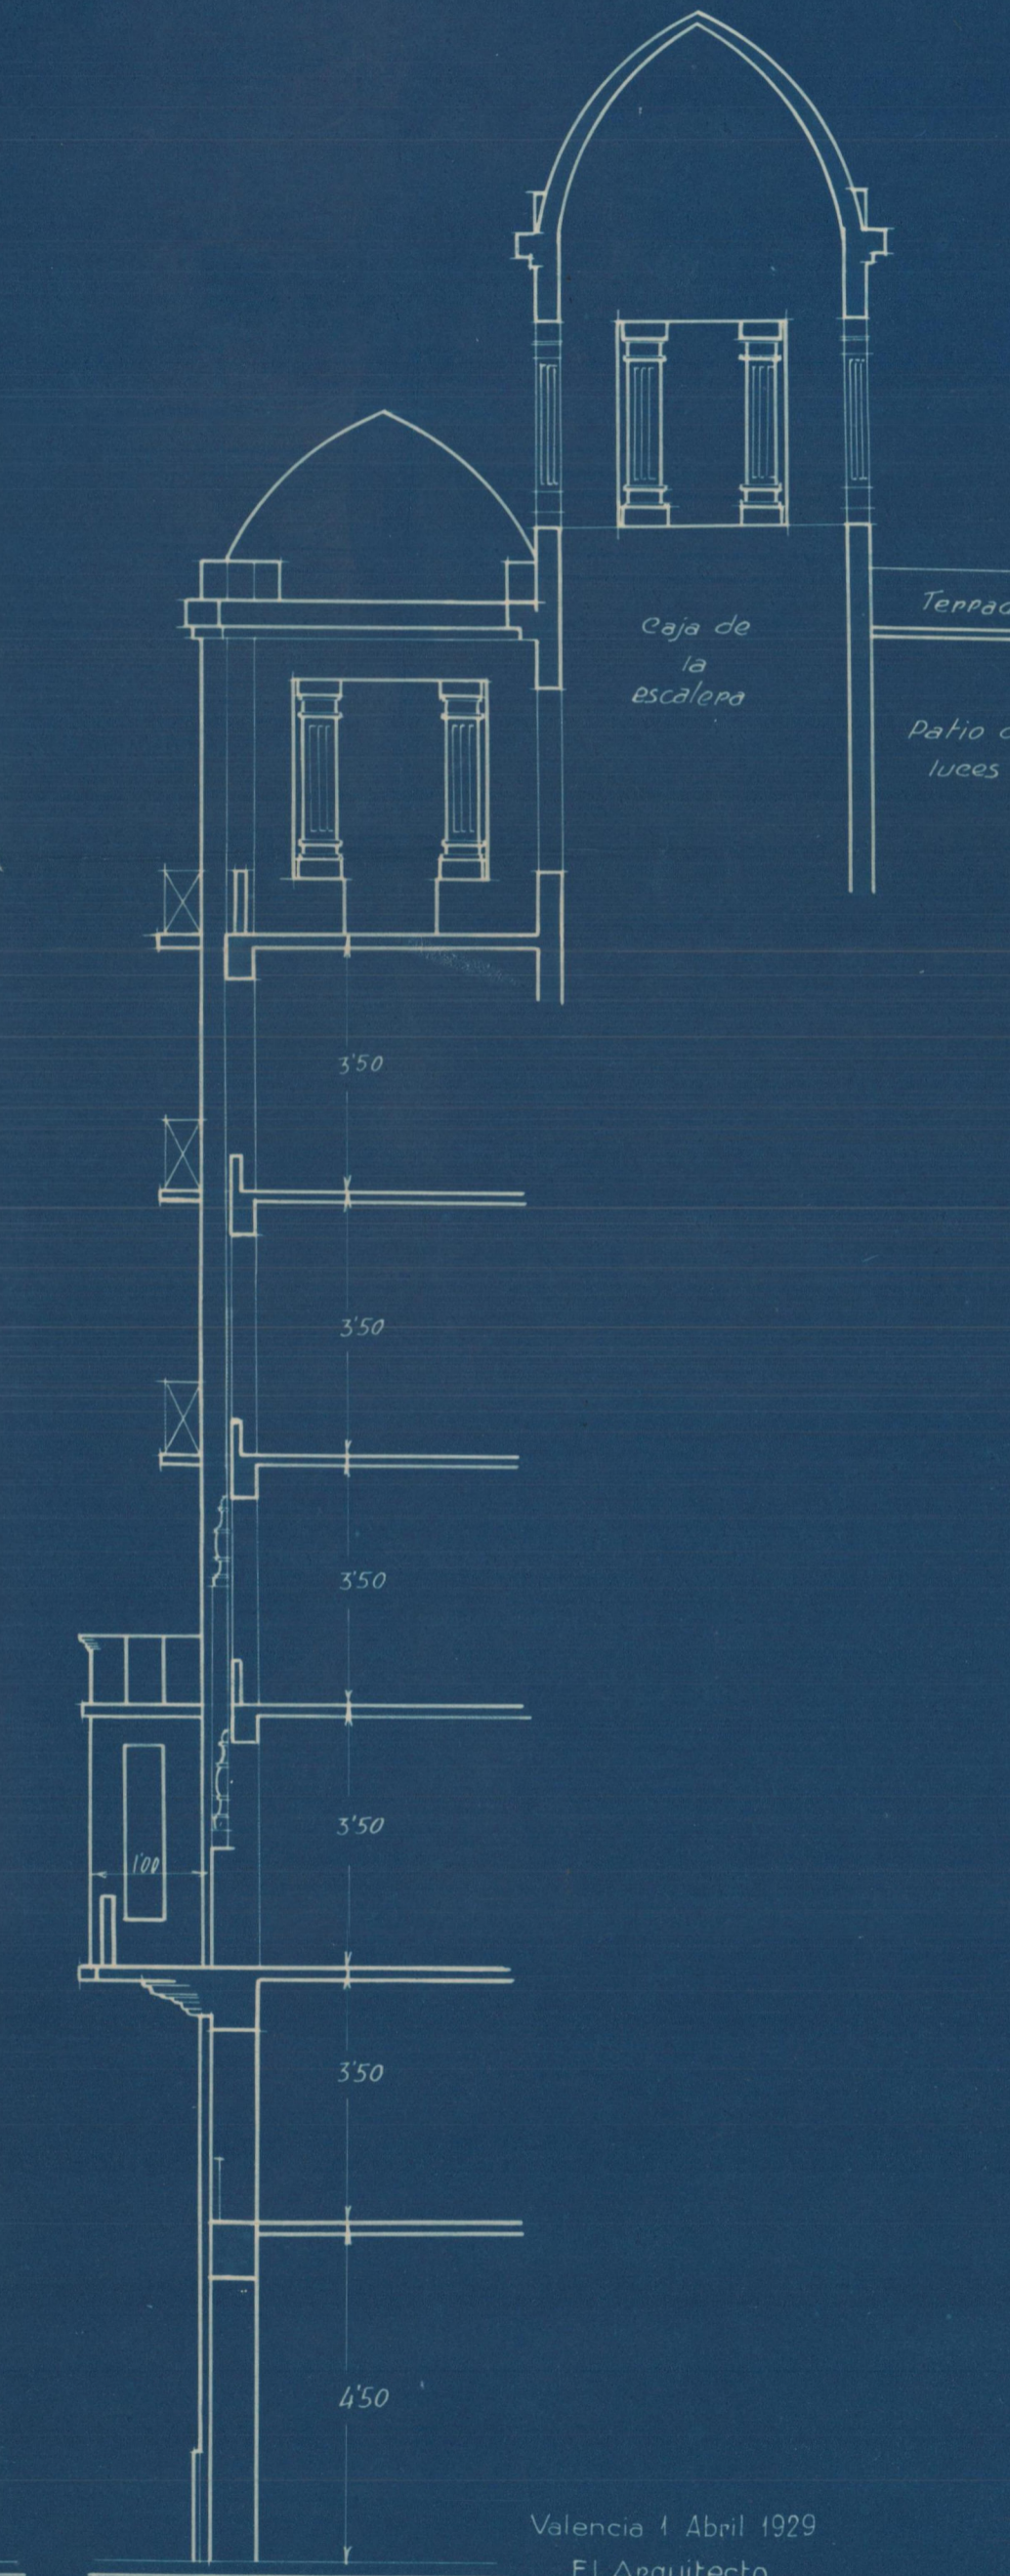

Sección X-X

Valencia 1 Abril 1929
El Arquitecto