


ESCALA 1:50


Arqto. José Manuel Romani

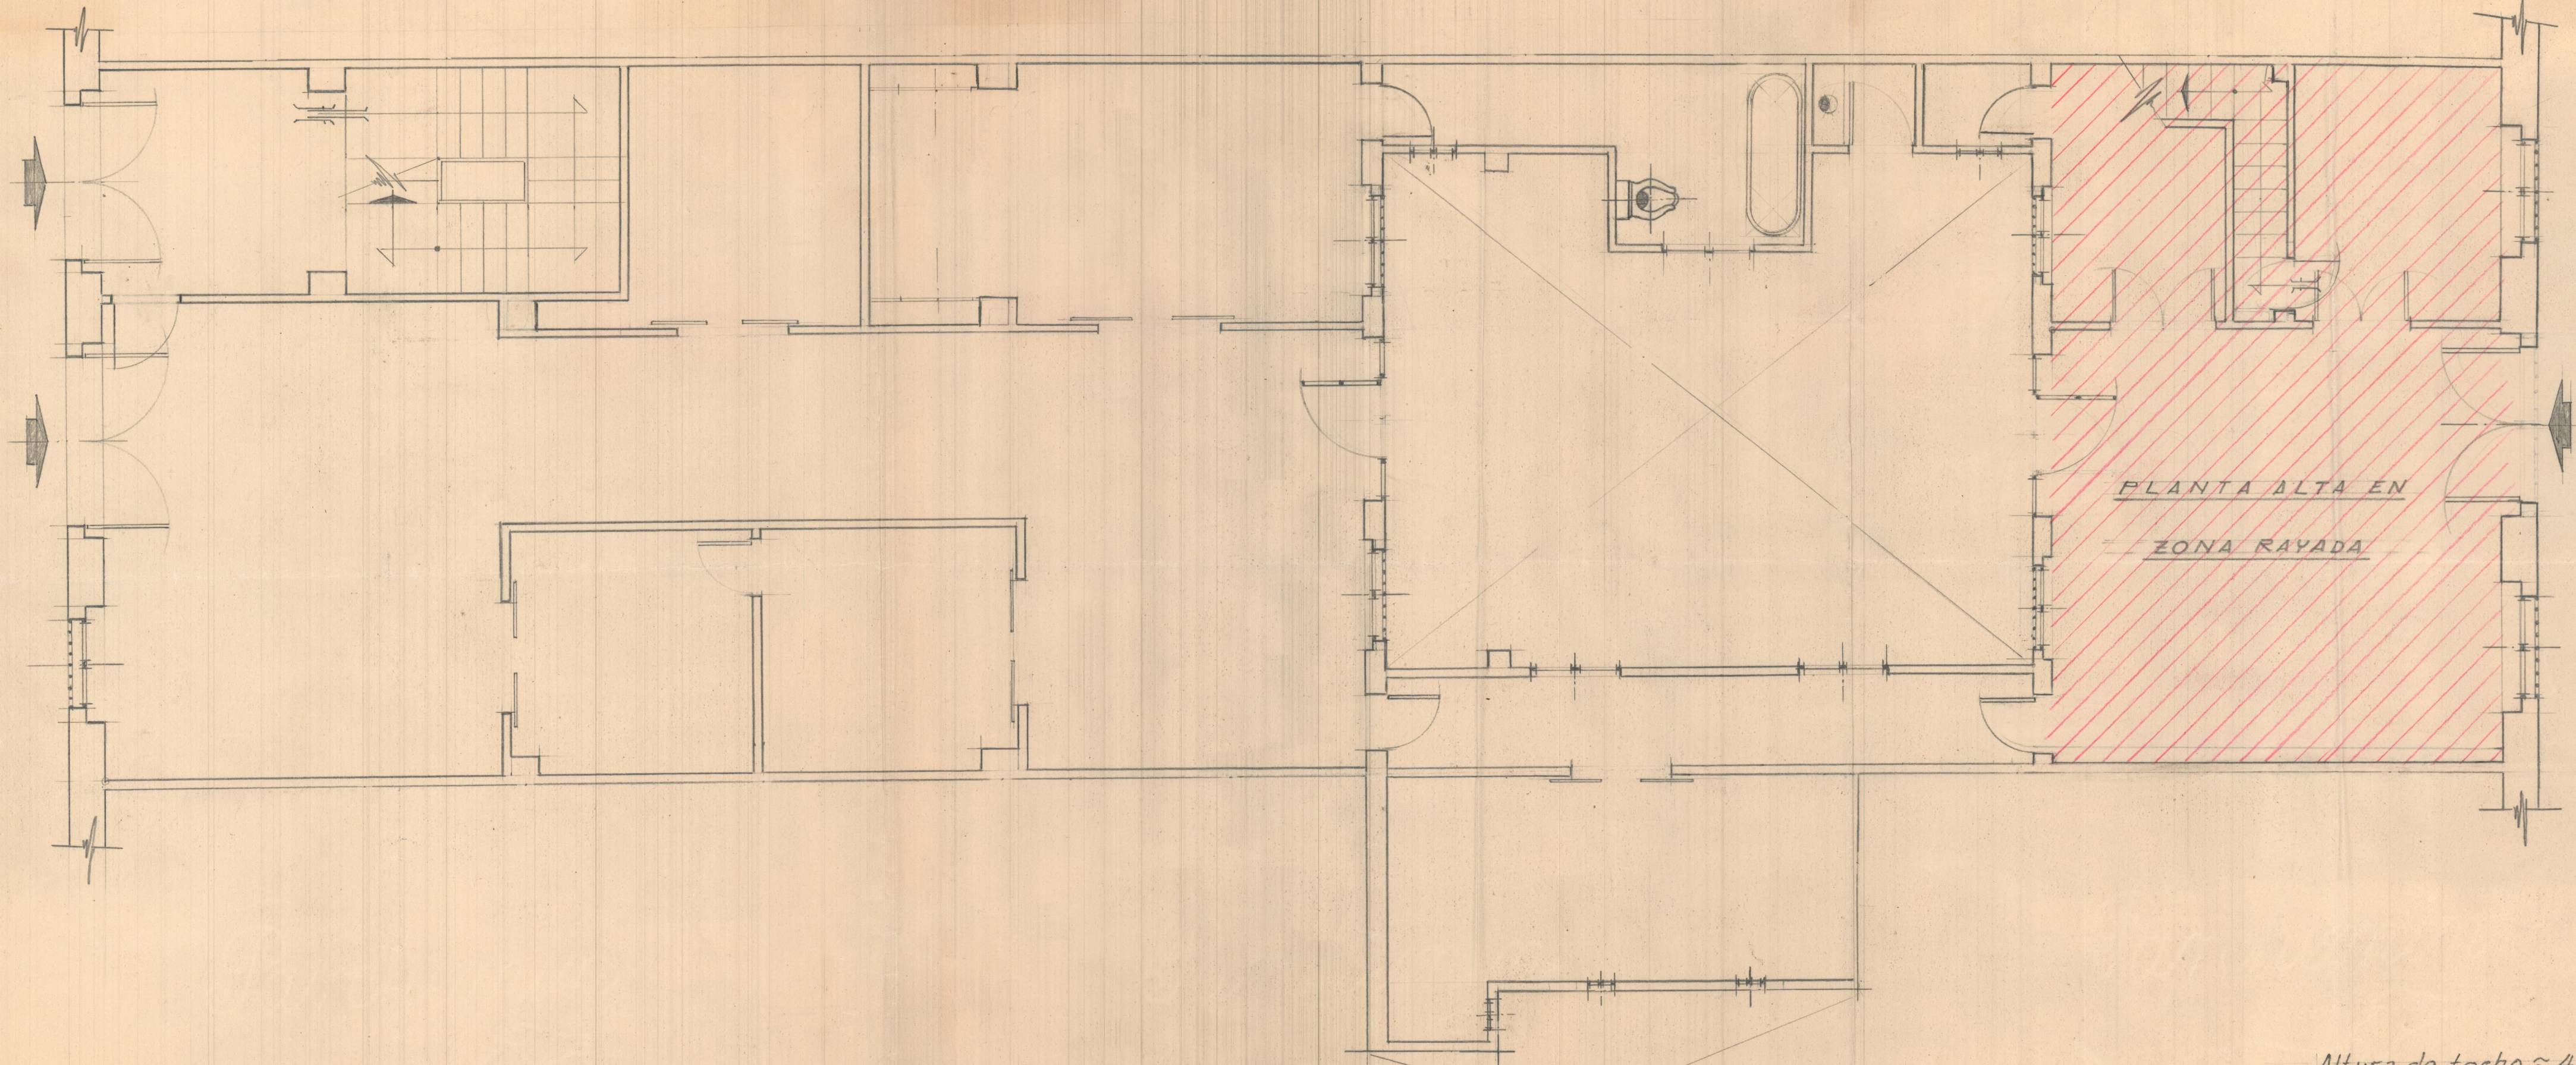

PLANTA ALTA EN
ZONA RAYADA

Altura de techo $\approx 4'$

ESCALA $\approx 1:50$

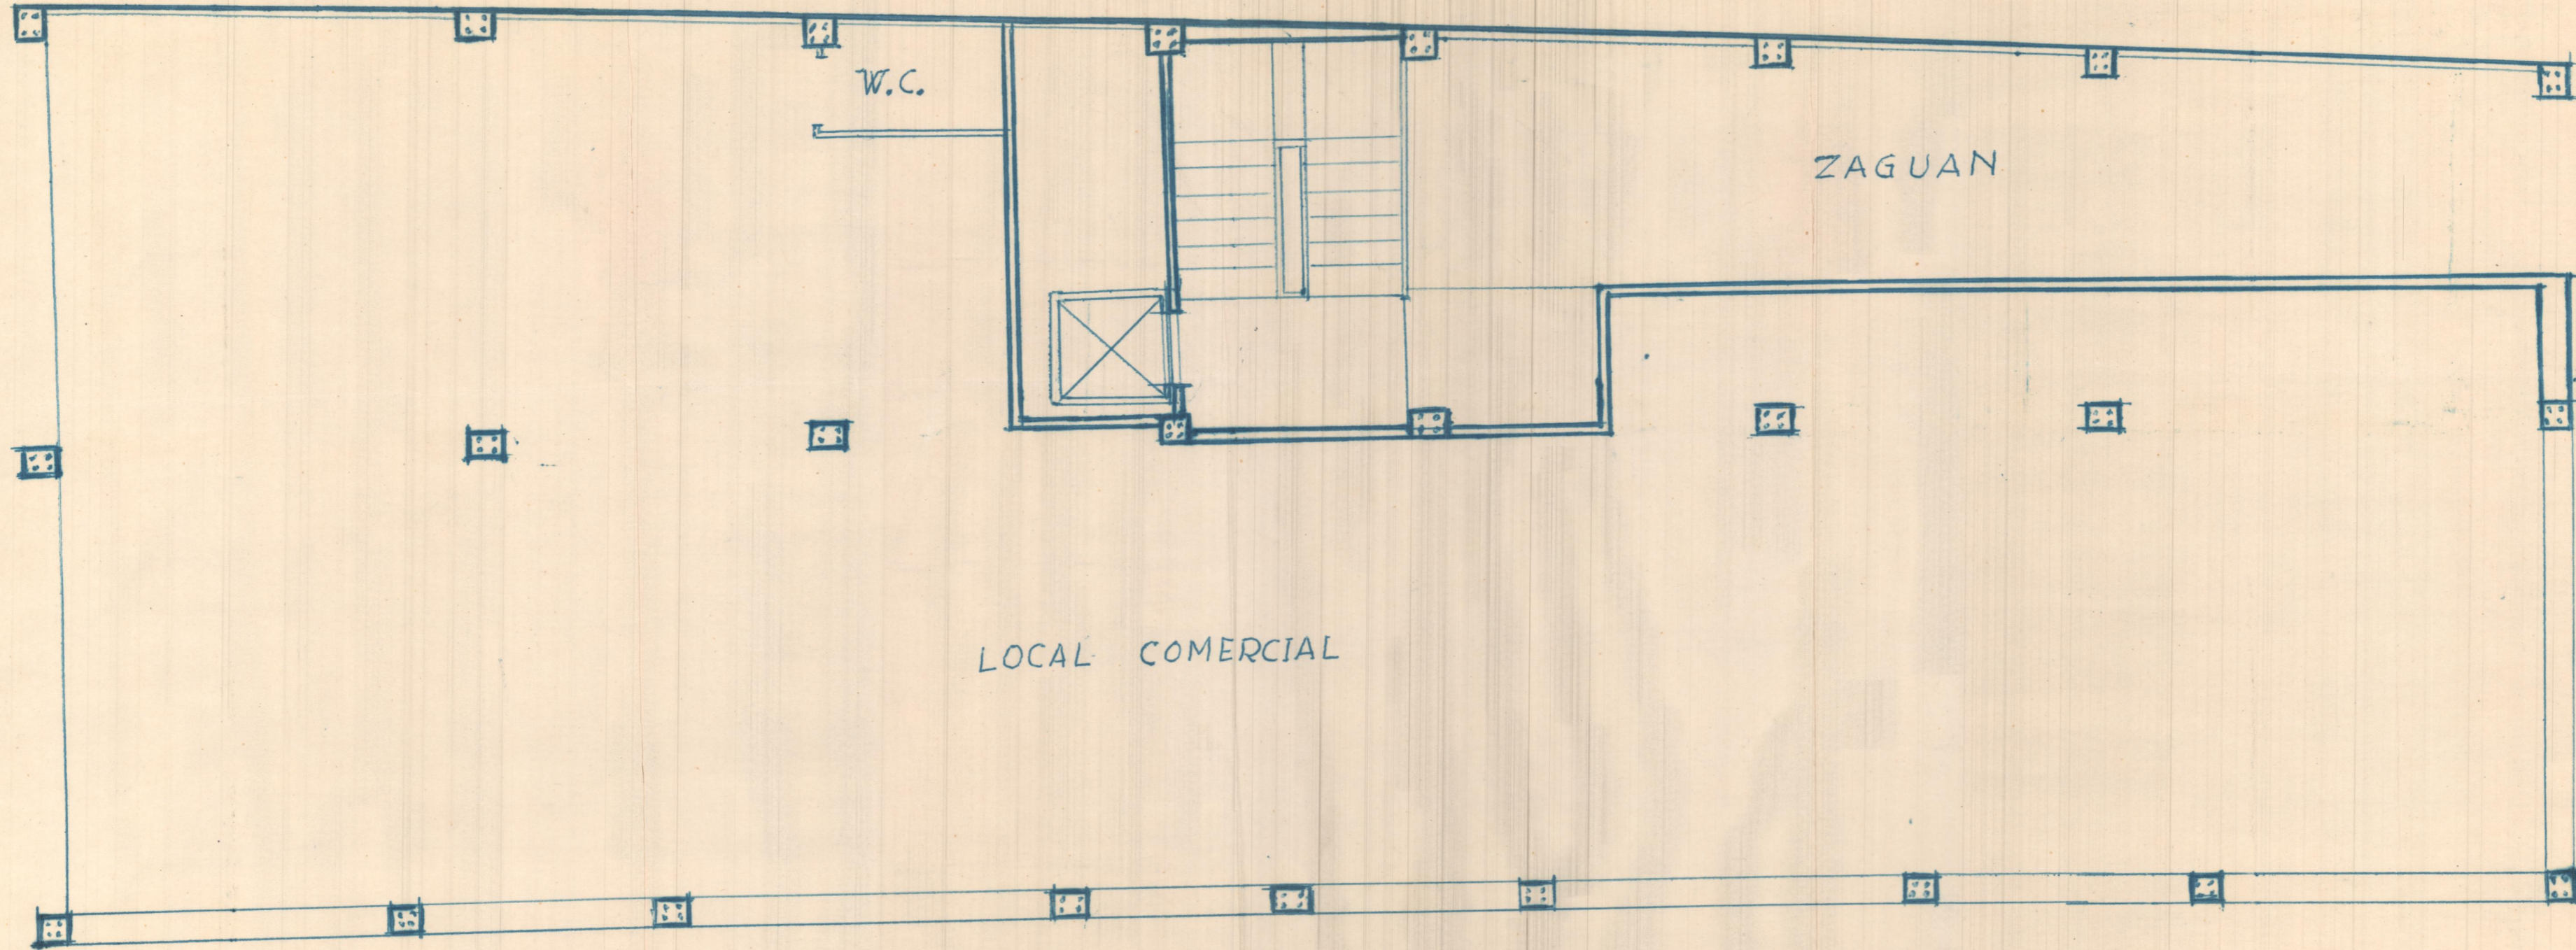

LOCAL COMERCIAL

ZAGUAN

W.C.

ESCALA 1:50

Arqto. José Manuel Romani