


Planta Baja

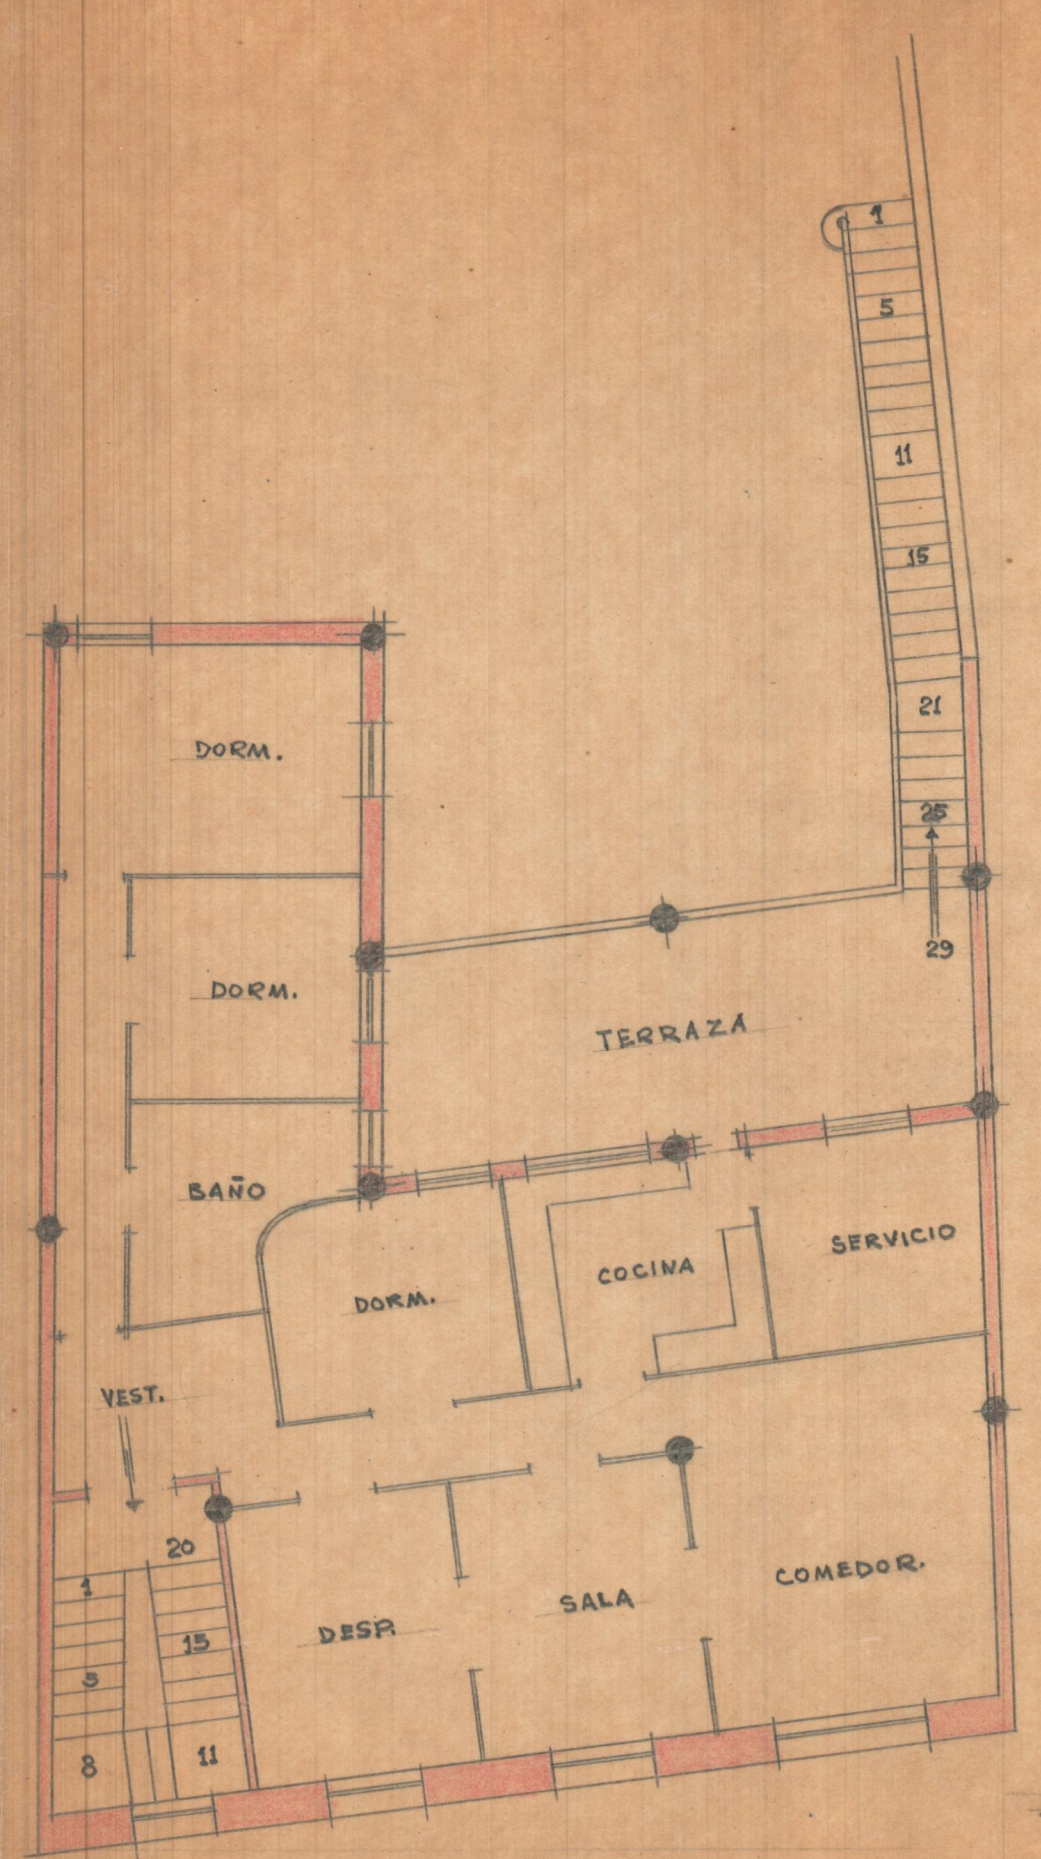

Piso alto

ESCALA 1:100