



REFORMA DEL EDIFICIO PROPIEDAD DEL BANCO DE VALENCIA
 EN MASAMAGRELL
 ESCALA: 1:100


Valencia Marzo 1953
 EL ARQUITECTO

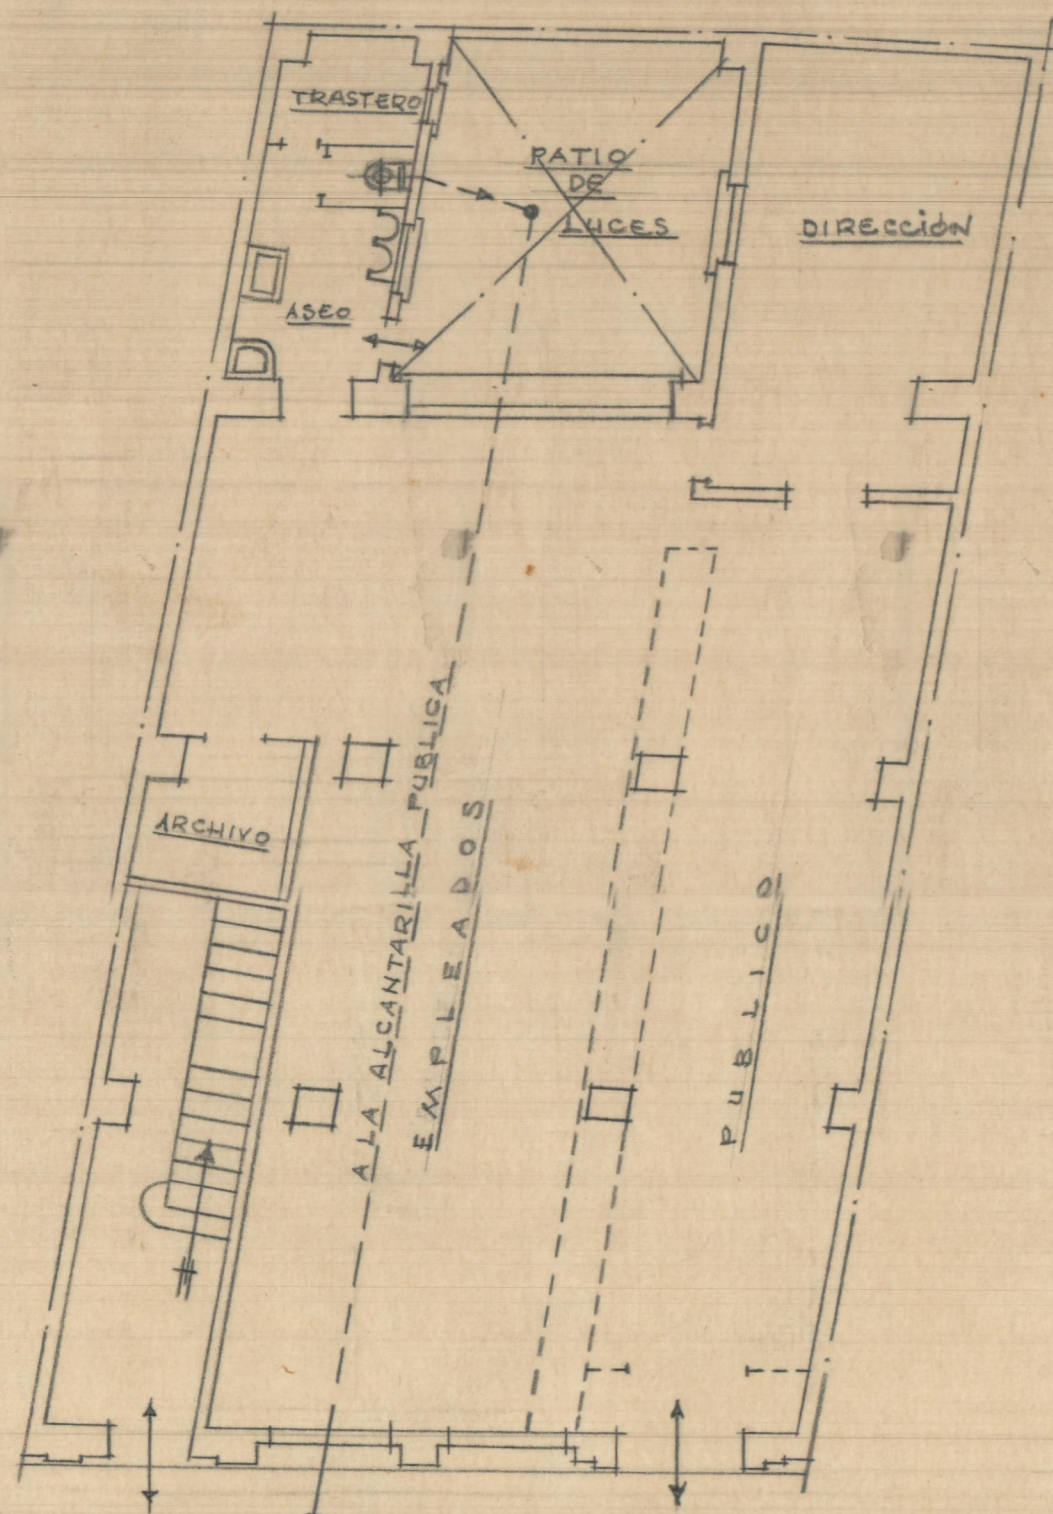


Nueva disposicion de la planta baja y de abajo

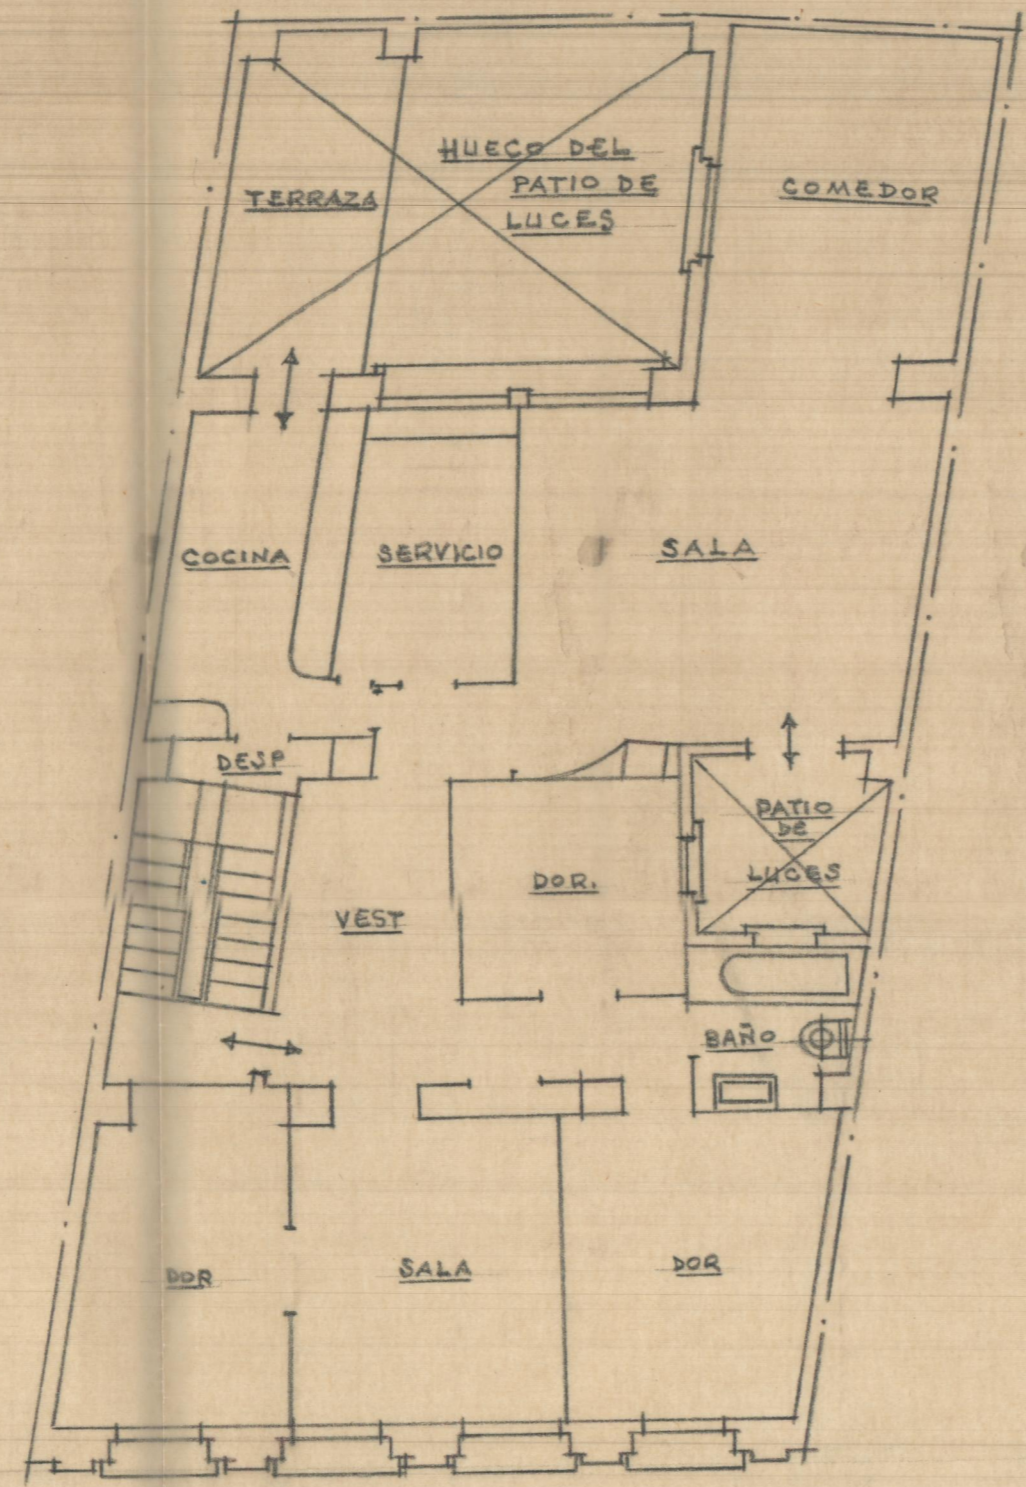


Nueva disposicion de la planta primera

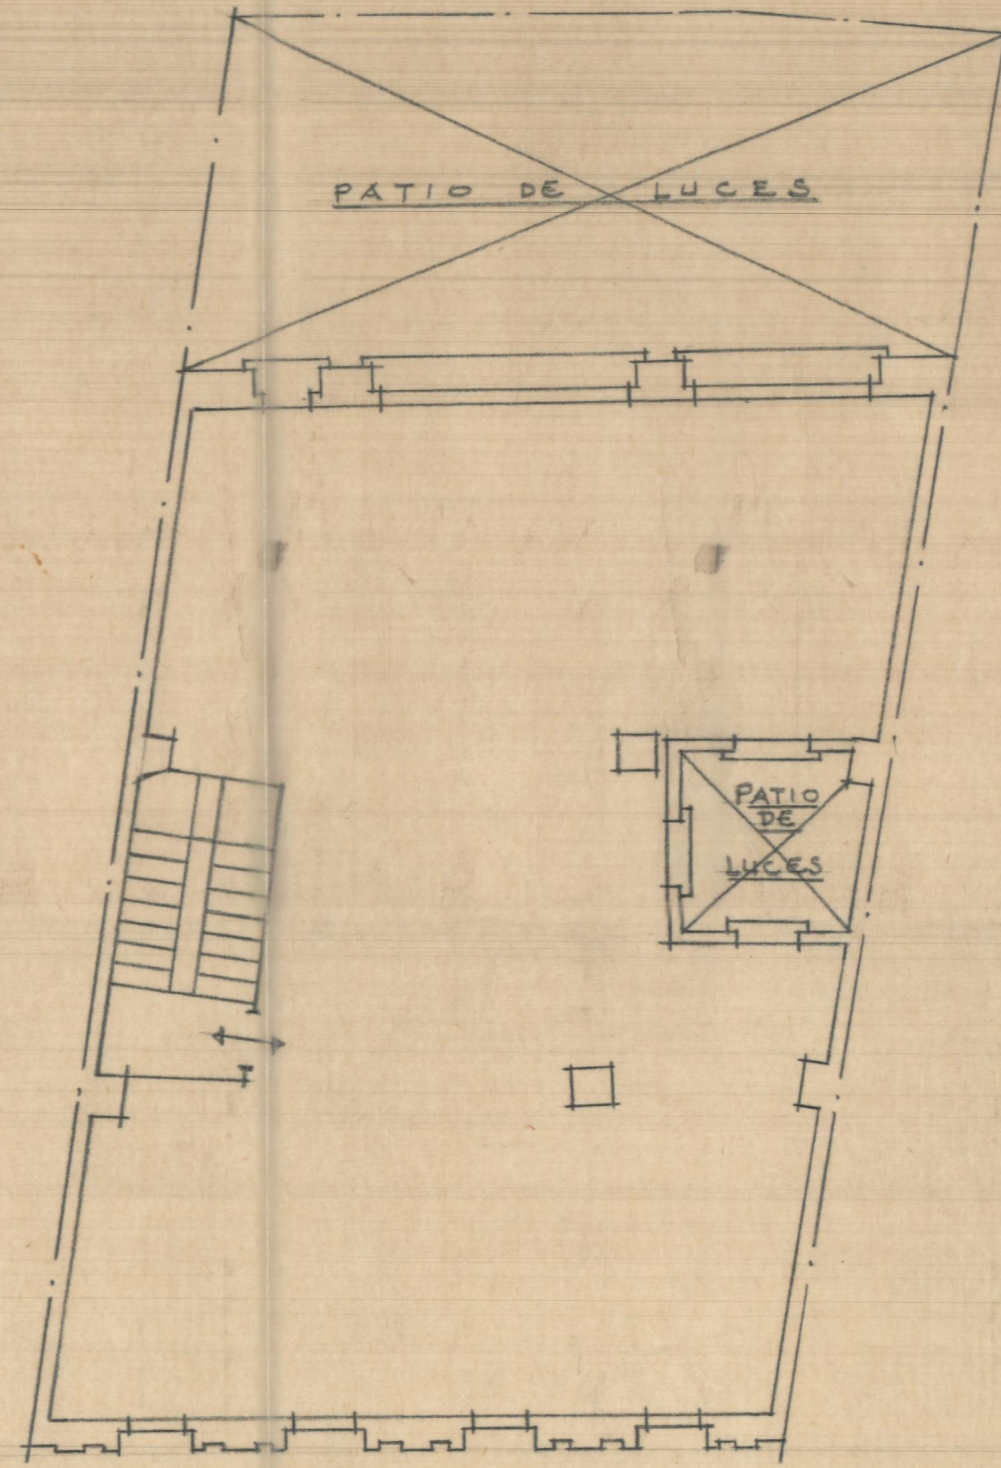

Nueva disposicion de las ultima planta

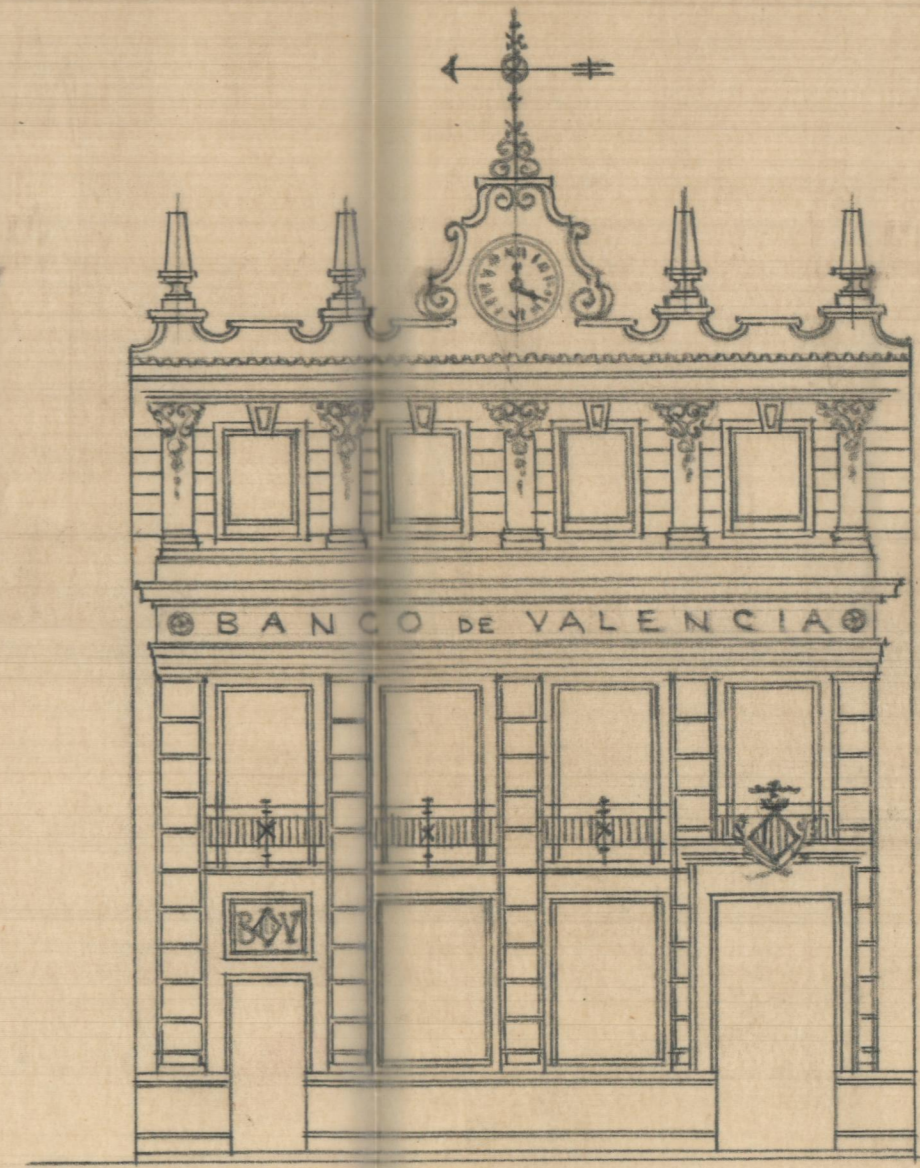

Reforma de la fachada

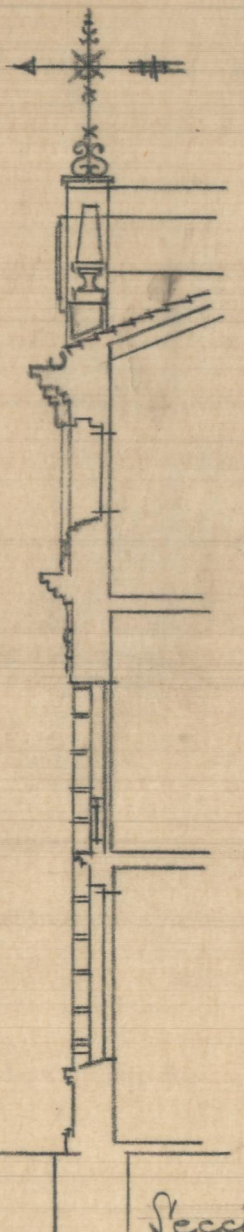

Seccion