




Liria Juersal del Bover de Valencia

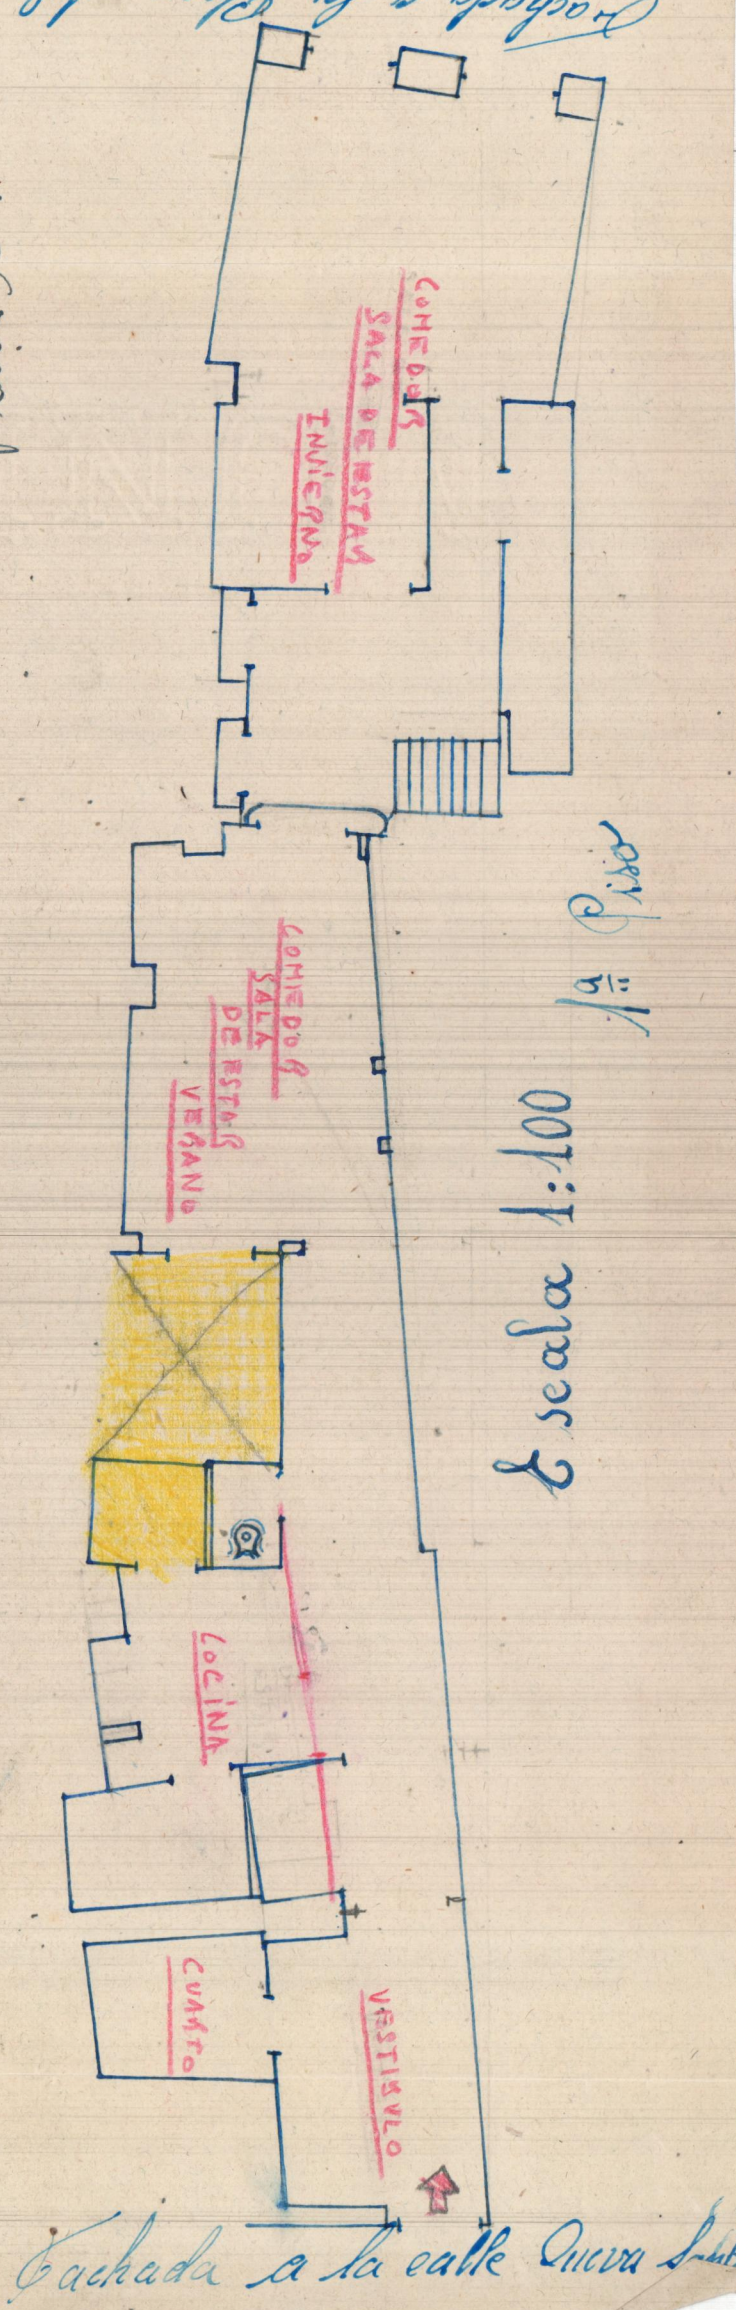

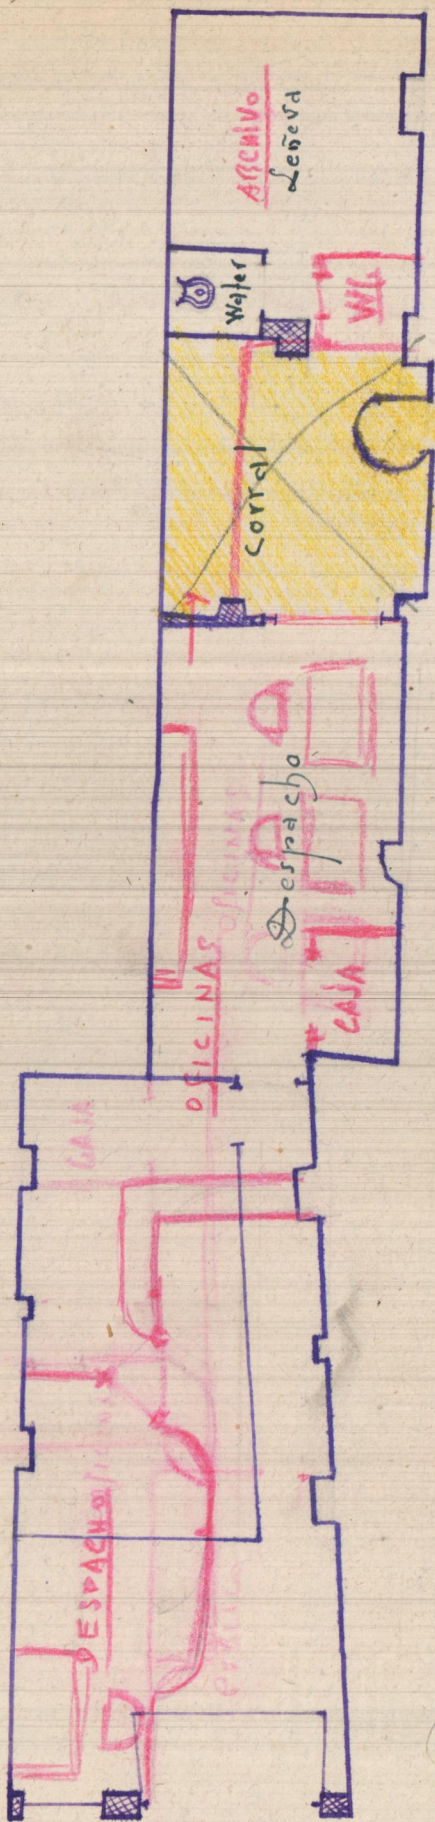

Planta baja
 Baneo
 Escala 1:100
 Fachada a la Plaza
 del Cuadrillo

Trachada en la Plaza del
Caudillo. Mirador.

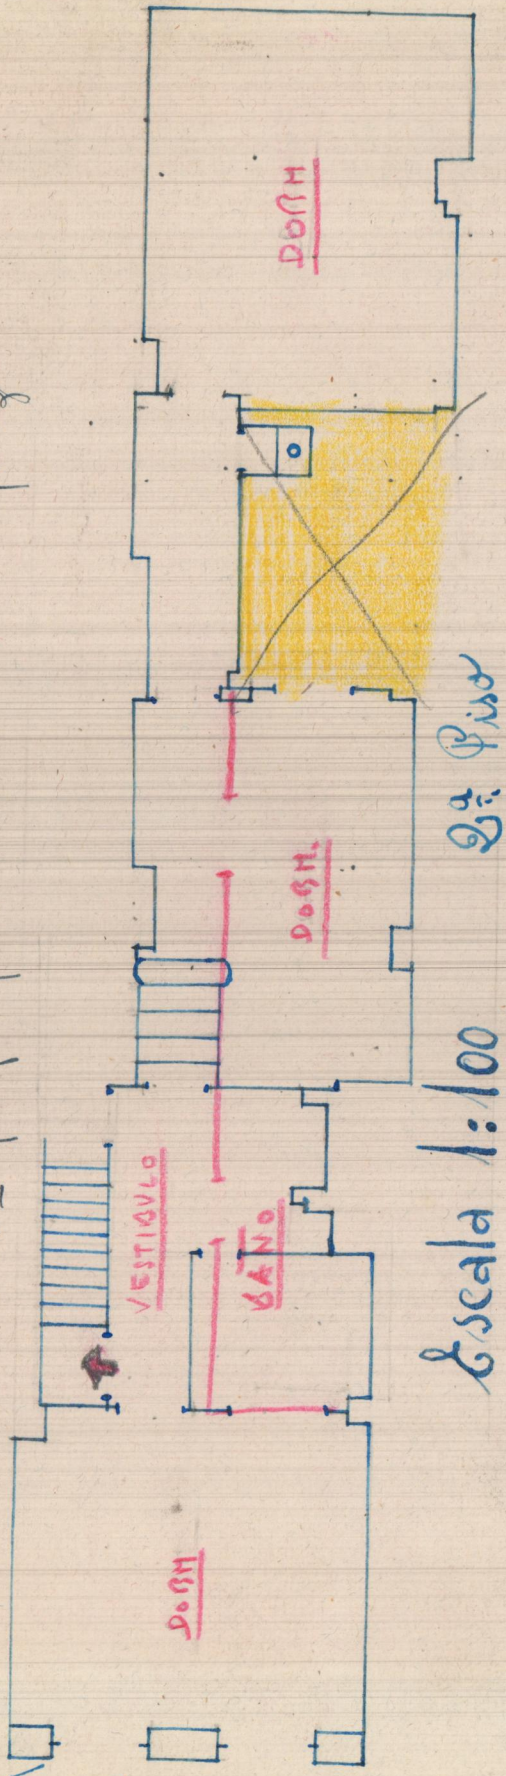

Escala 1:100
2ª Piso

En este piso quiere un cuarto de baño.