



Sucursal del Banco de Valencia

en Carcagente.

Solar restante

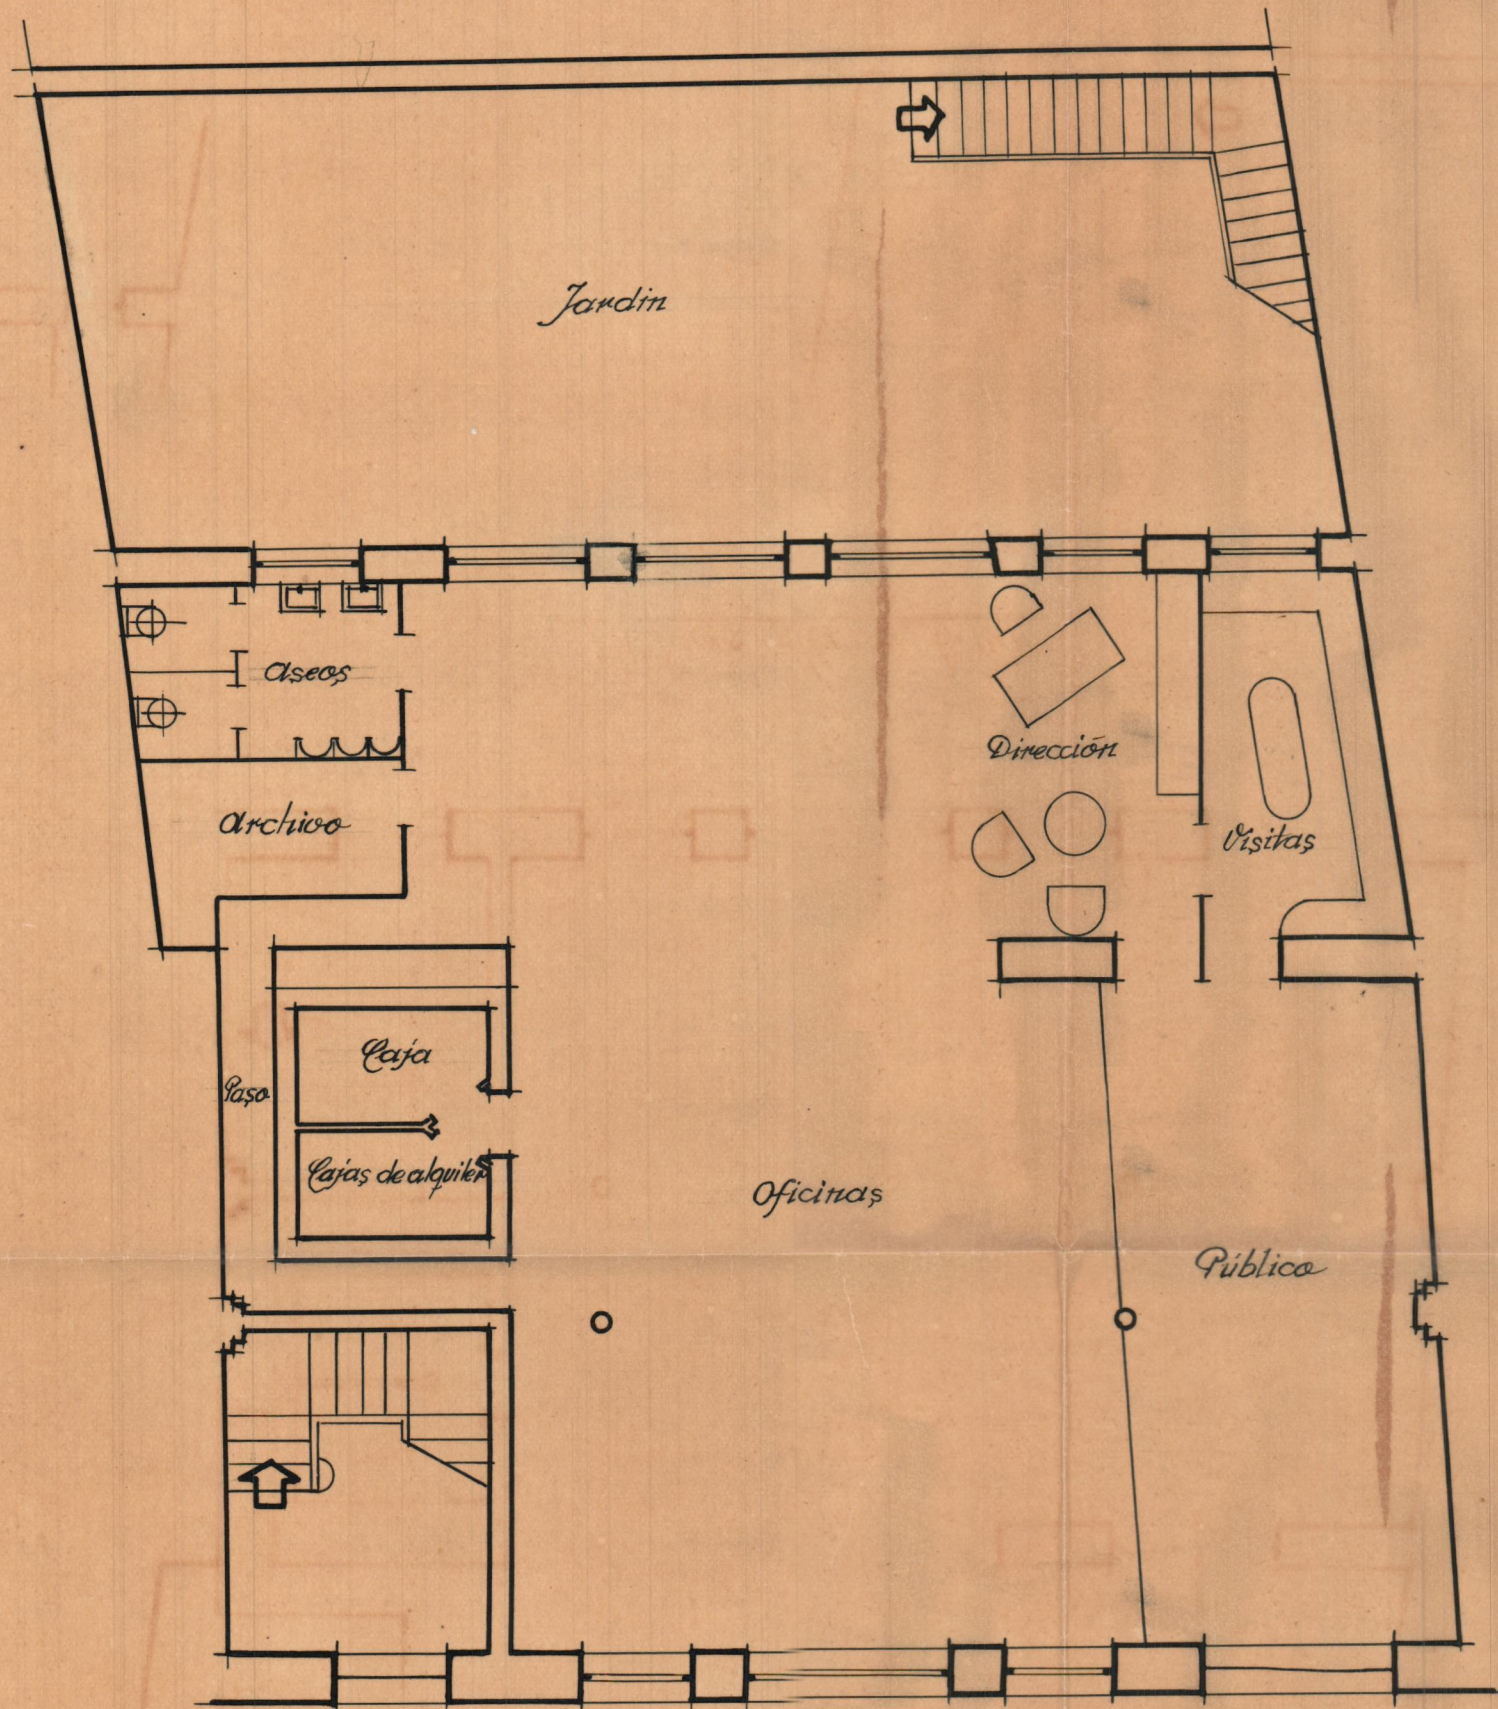

Oficinas planta baja

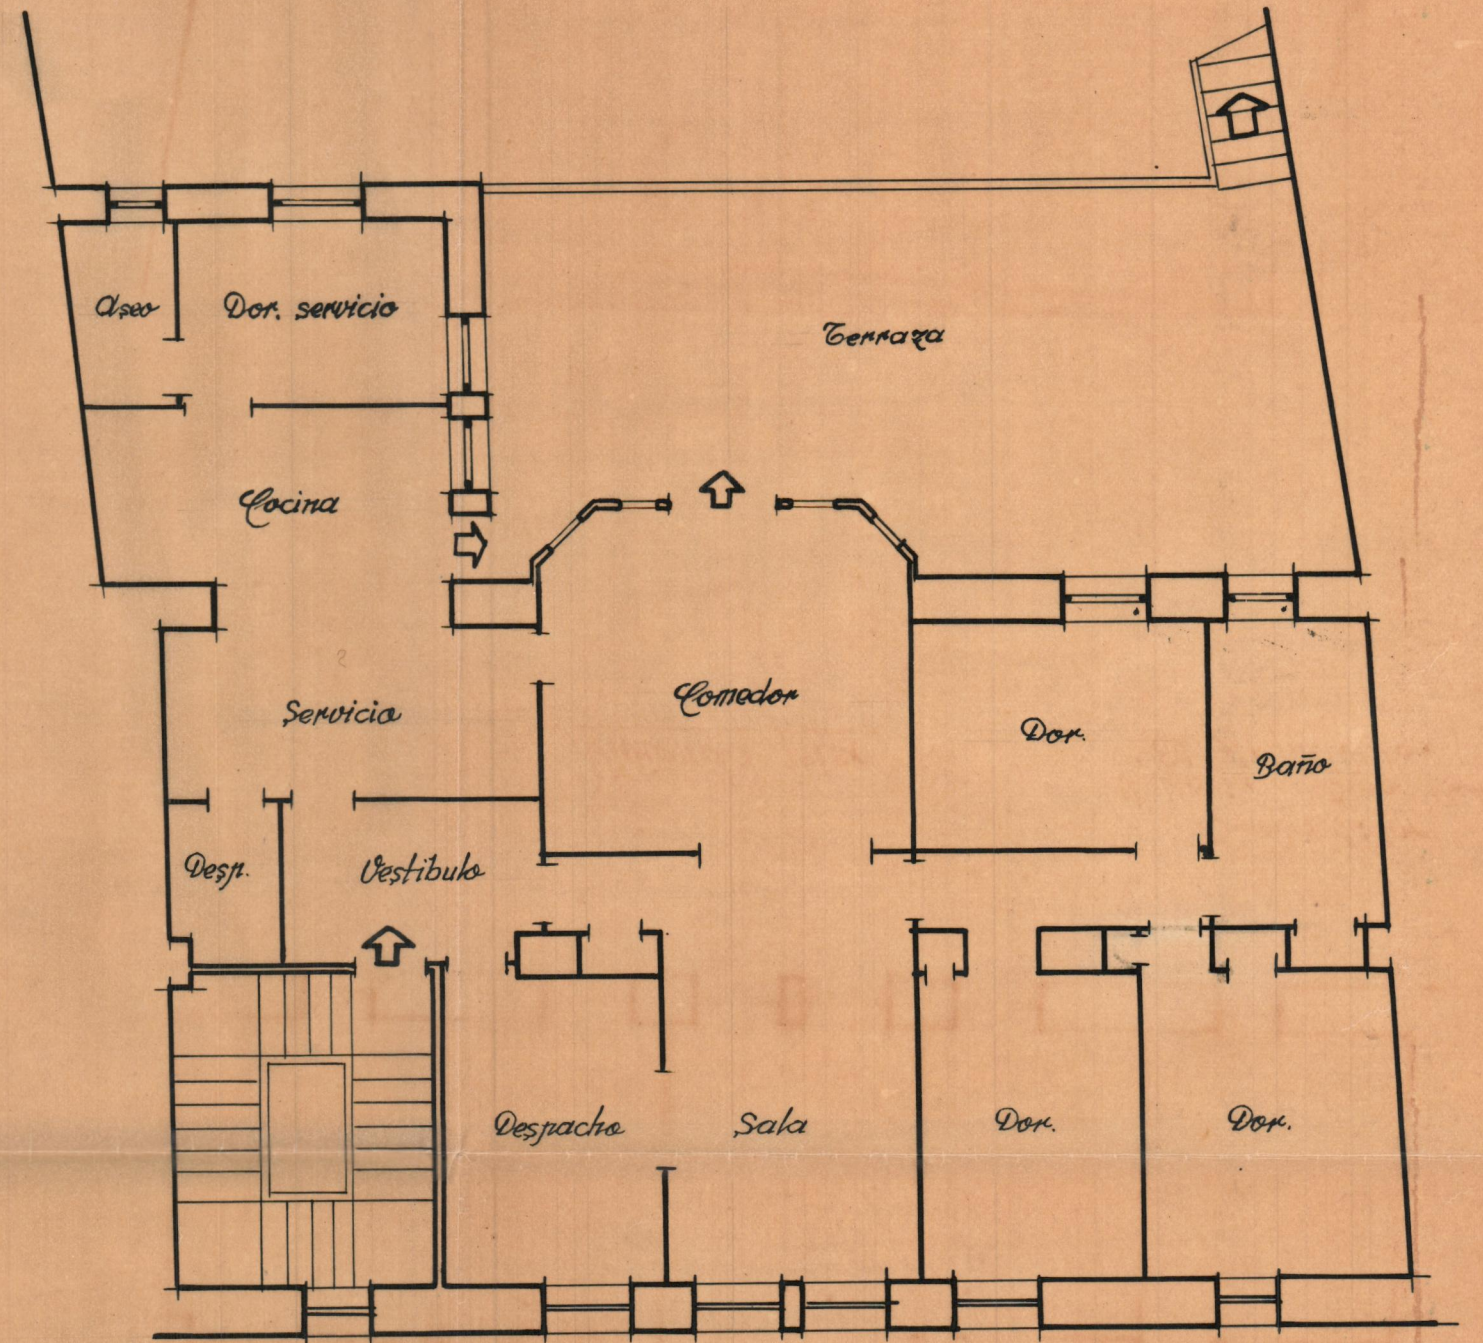

Vivienda piso

Escala 1:100
Valencia Mayo 1942
El Arquitecto.