




BANCO DE VALENCIA
NUEVO EDIFICIO PARA LA SUCURSAL DE CARCAGENTE
-CROQUIS- ESCALA 1:100

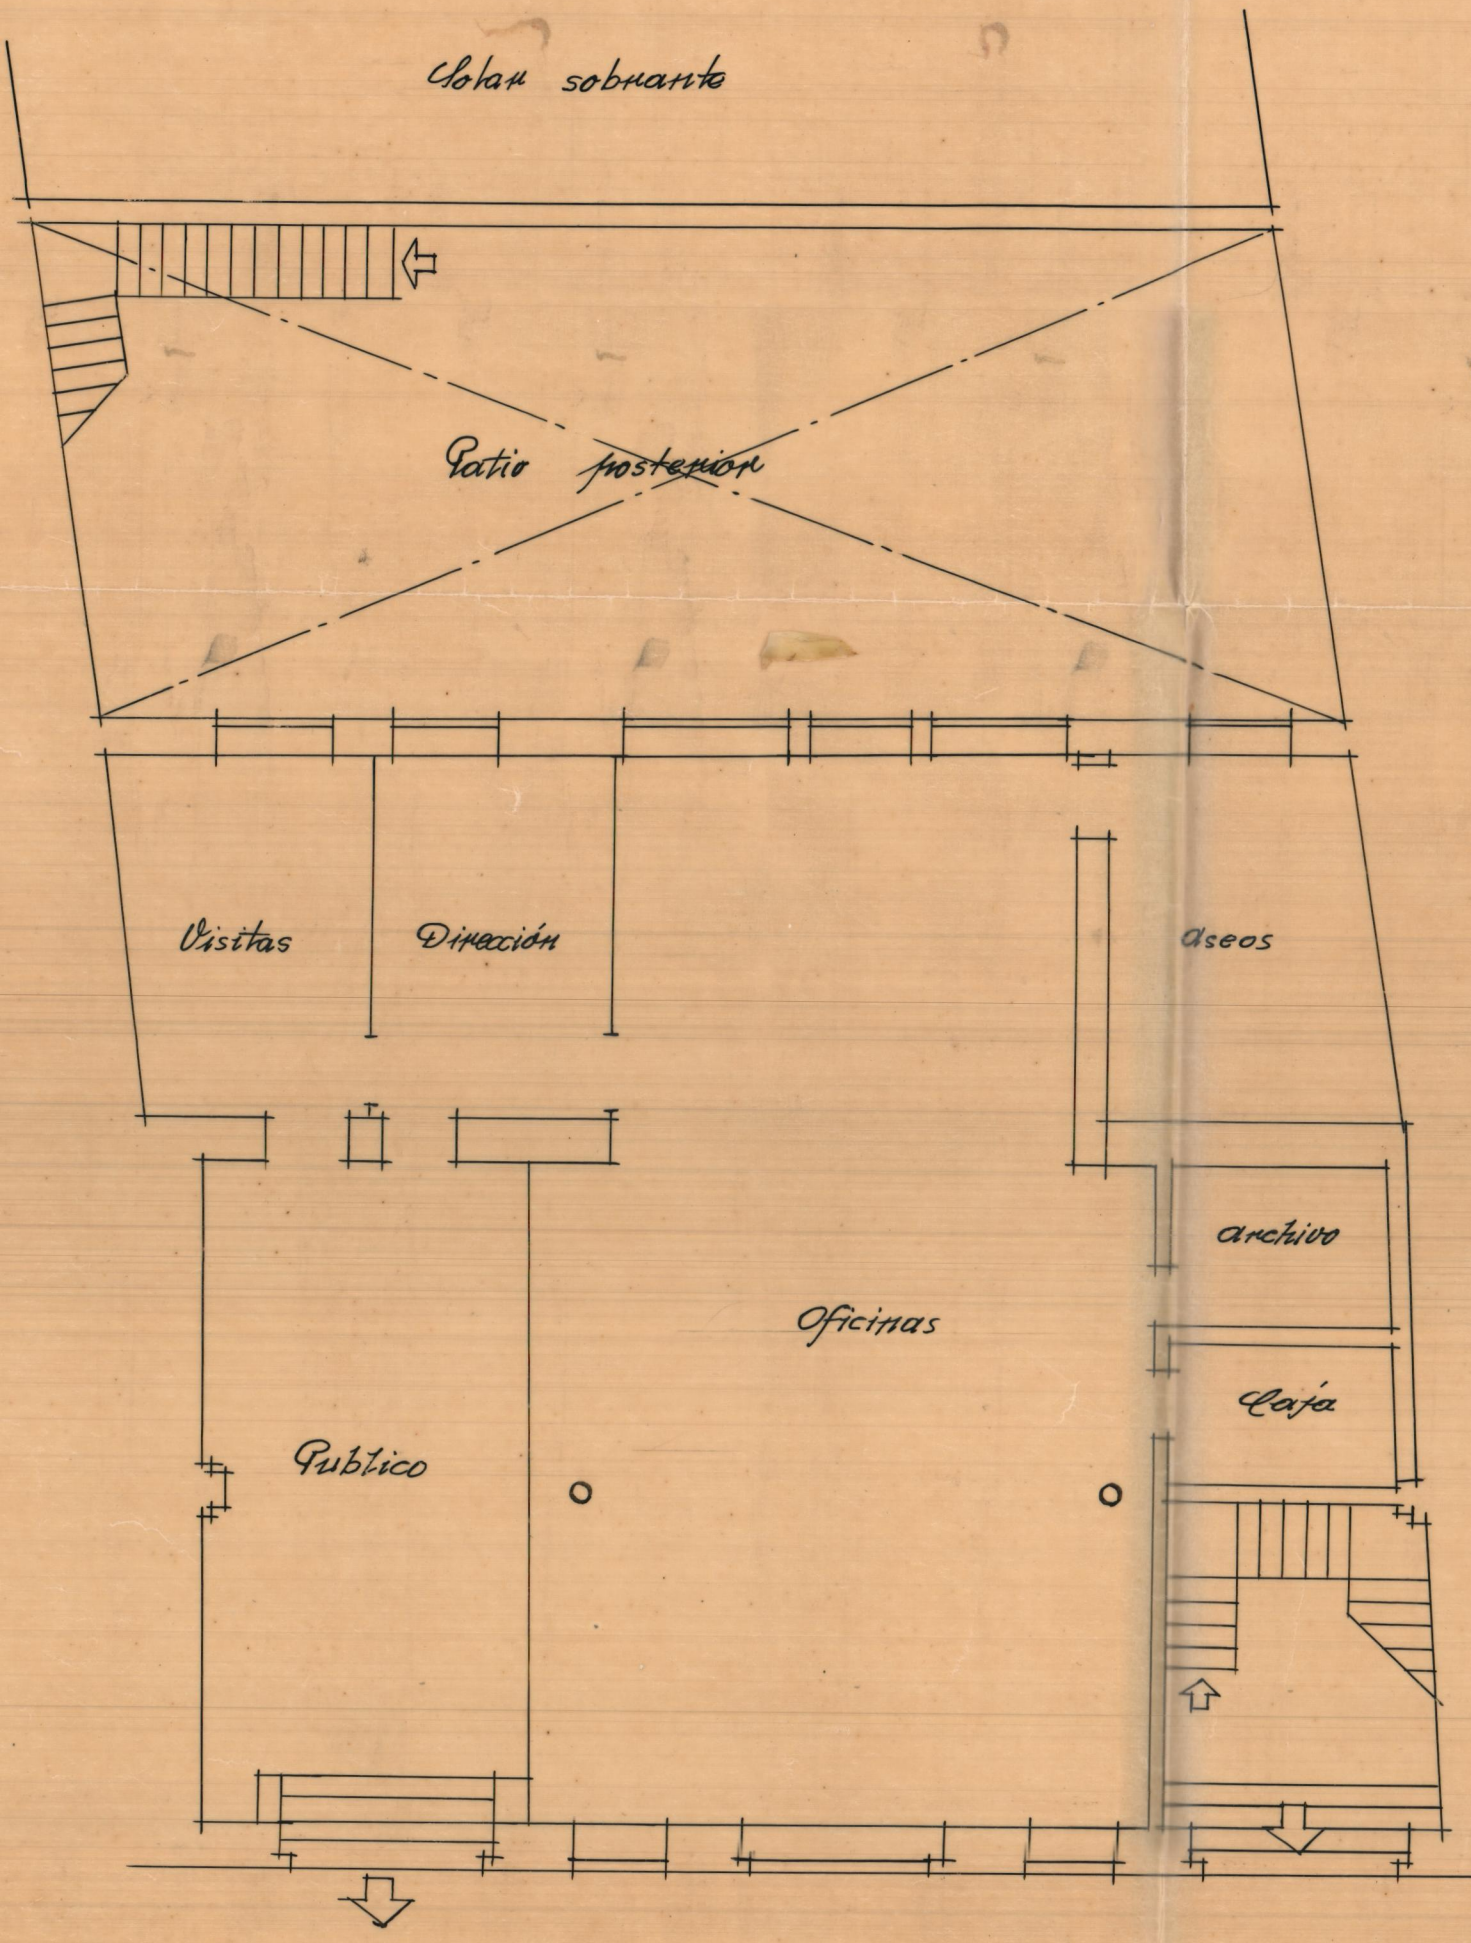

- Planta baja -

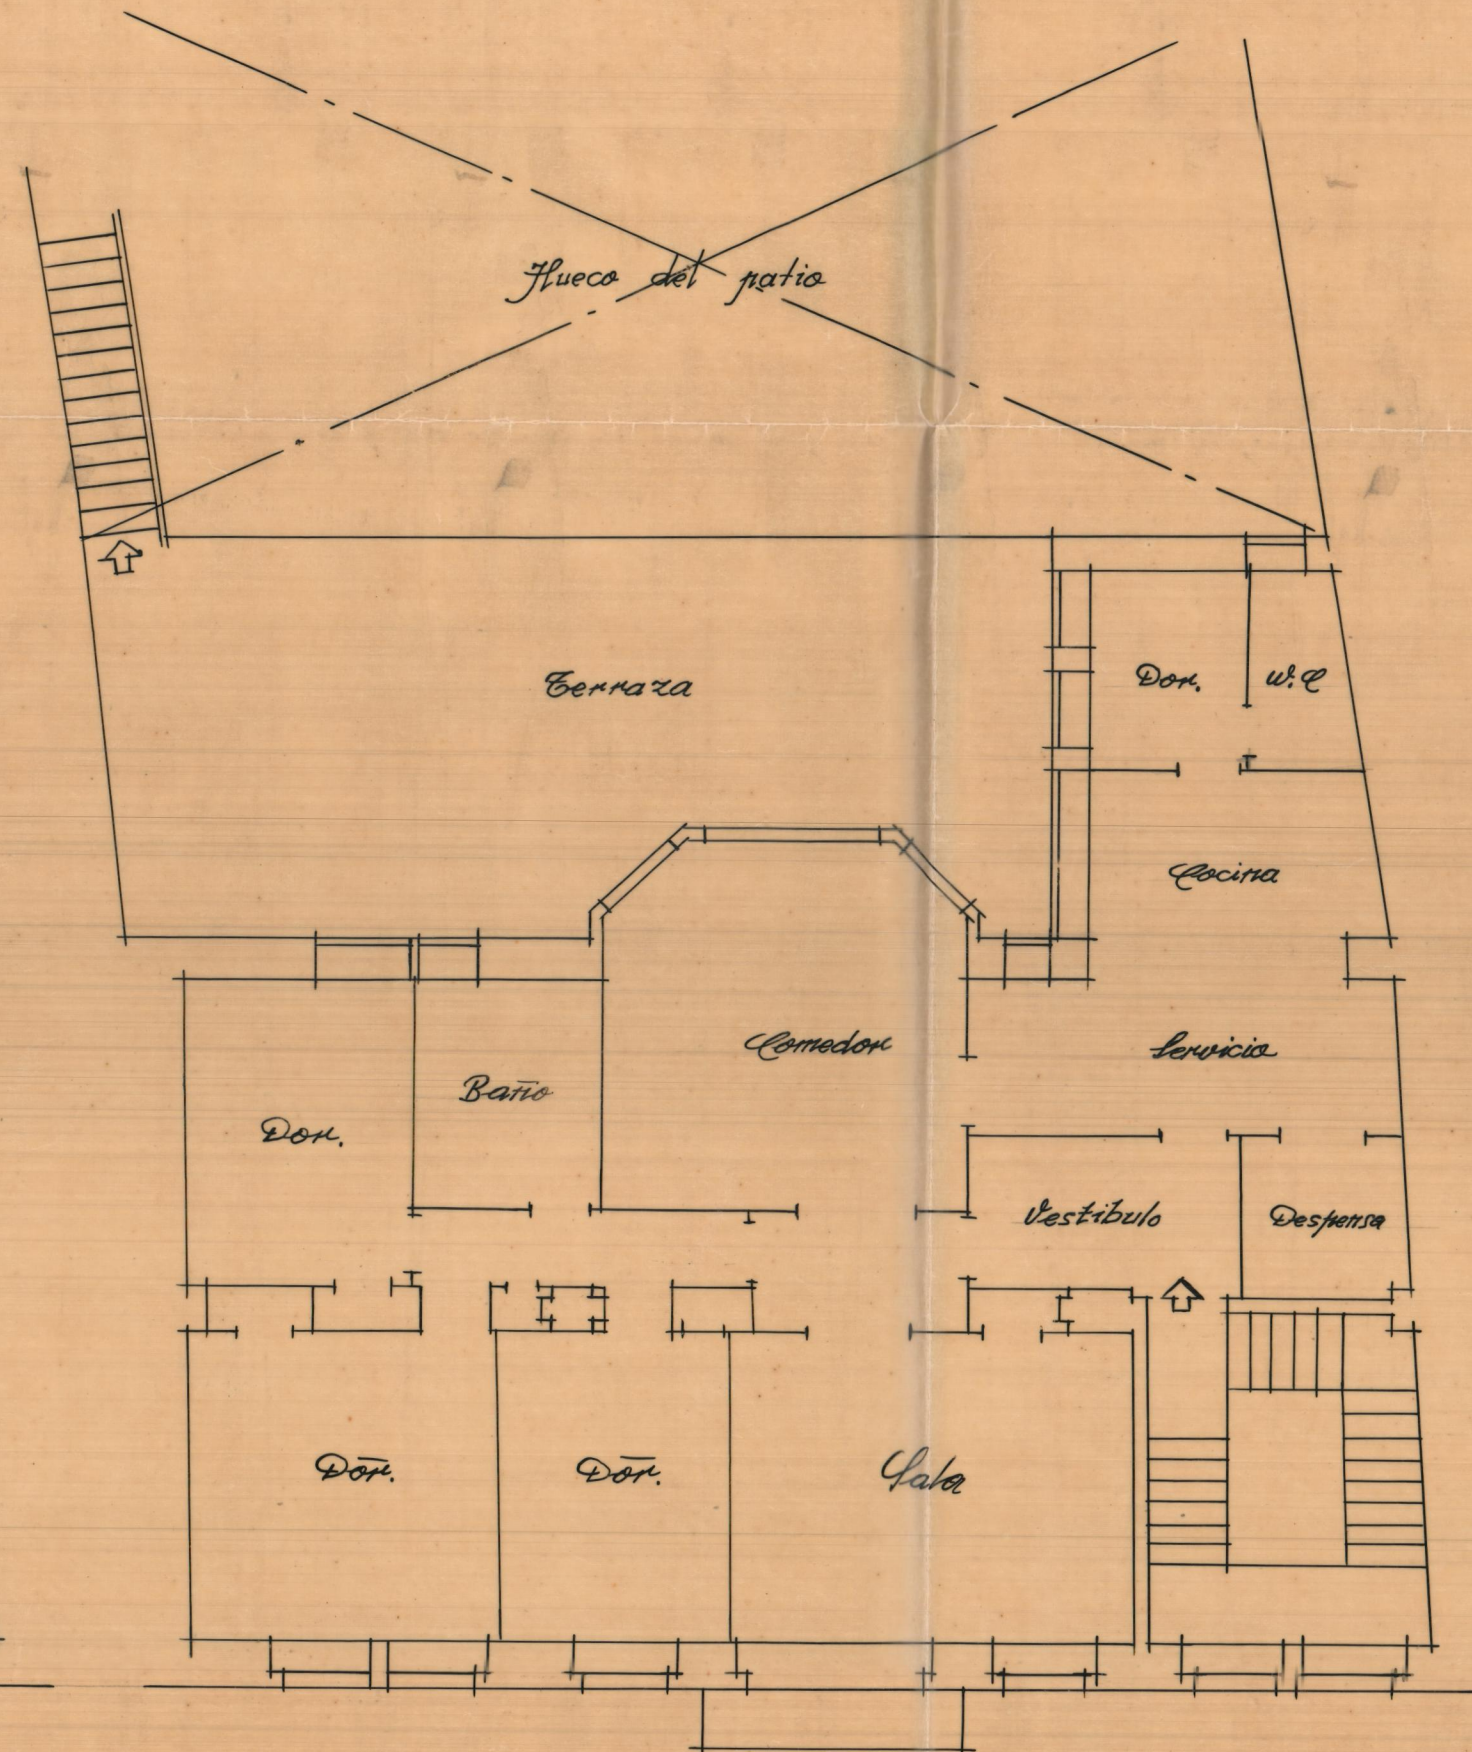

- Piso alto -

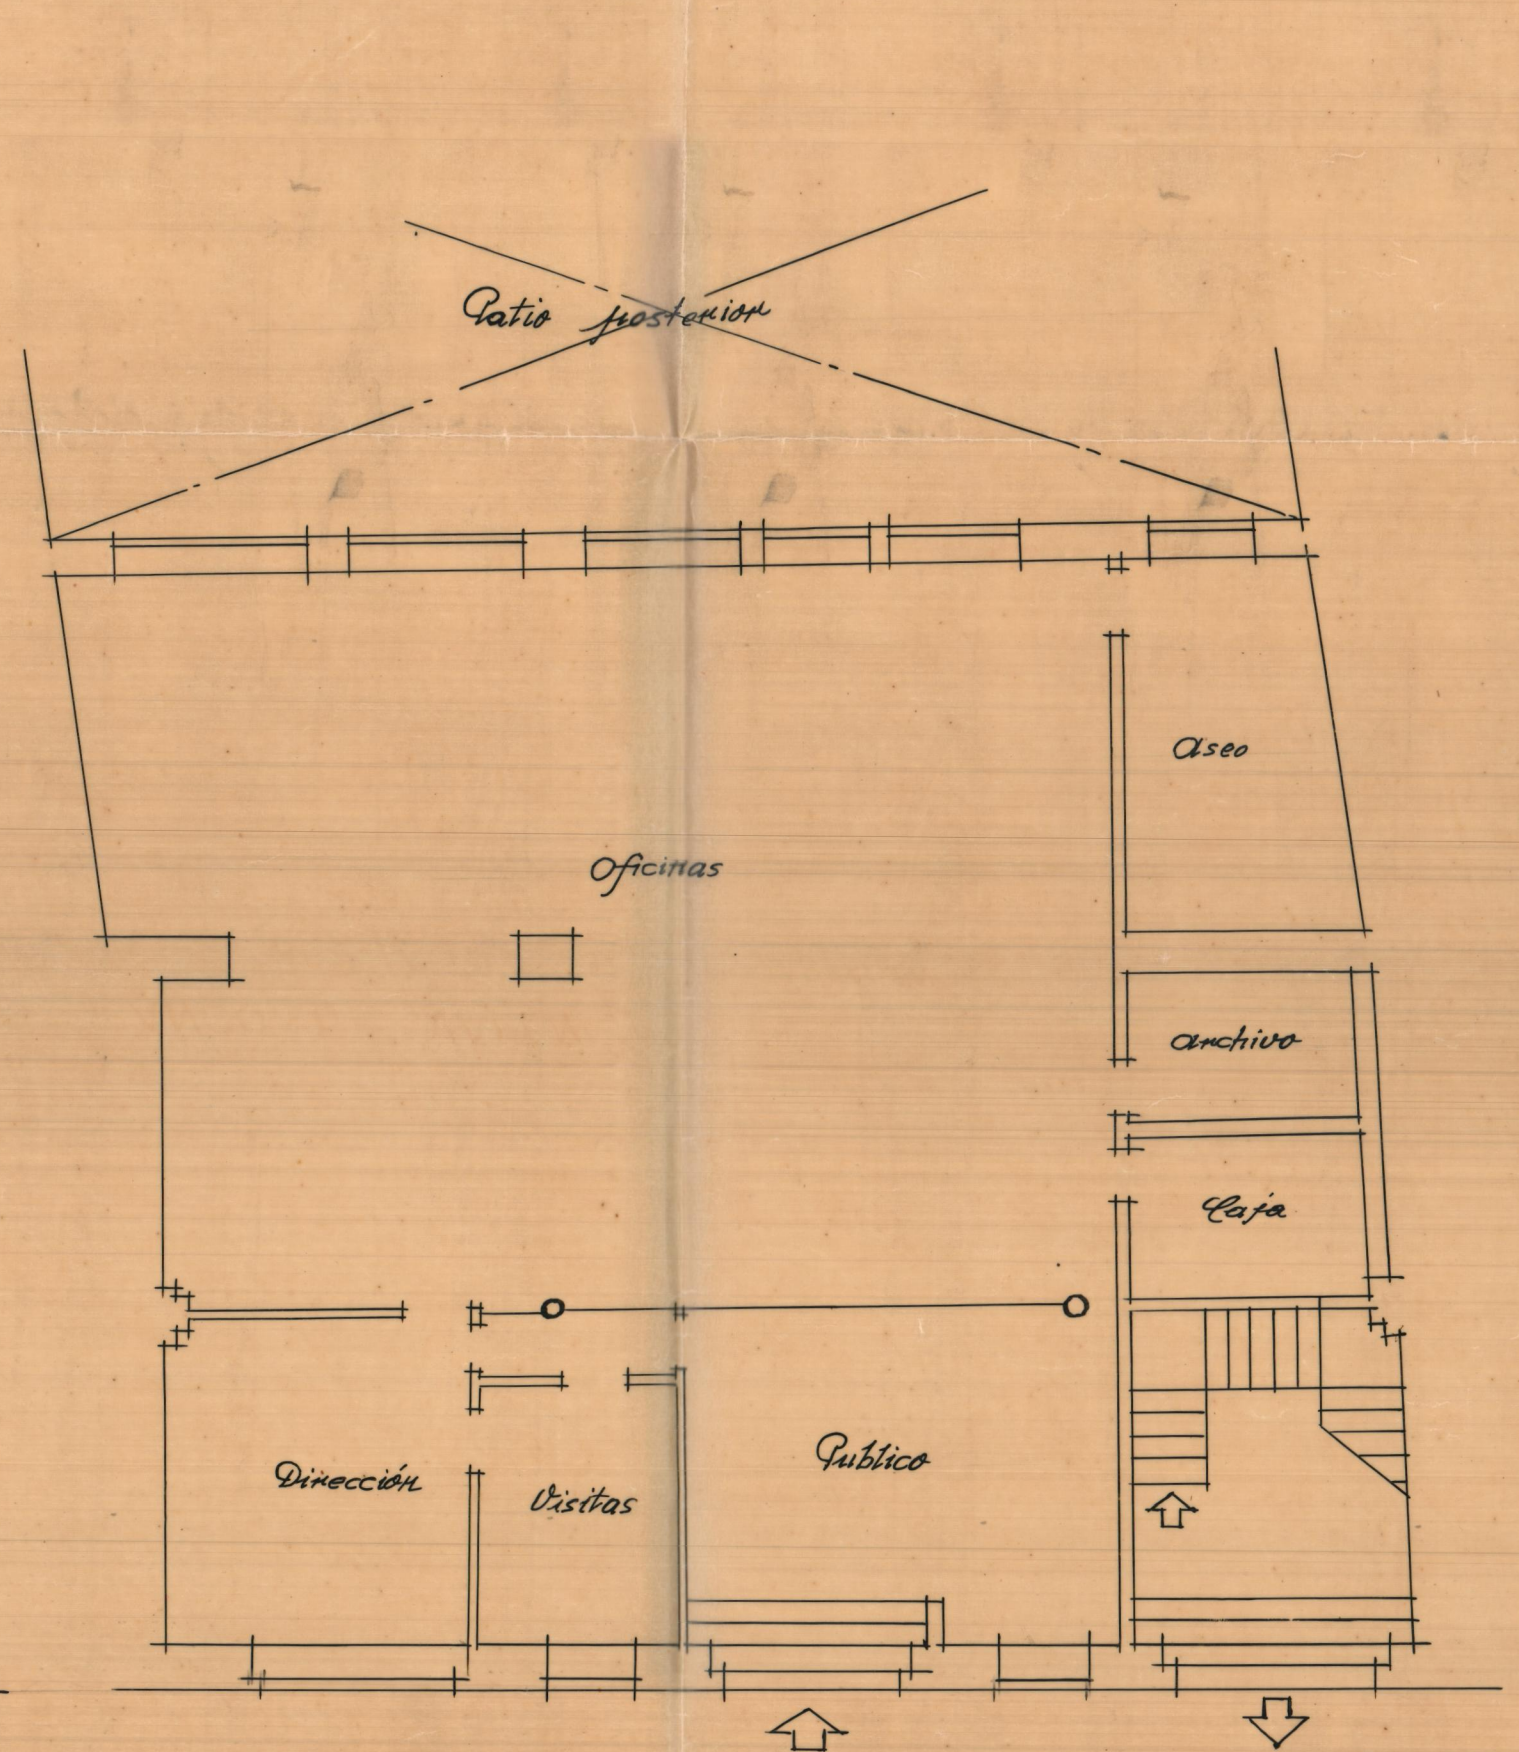

- Planta baja 2ª solución -