


Reforma de la sucursal de Albenique

Escala 1:500

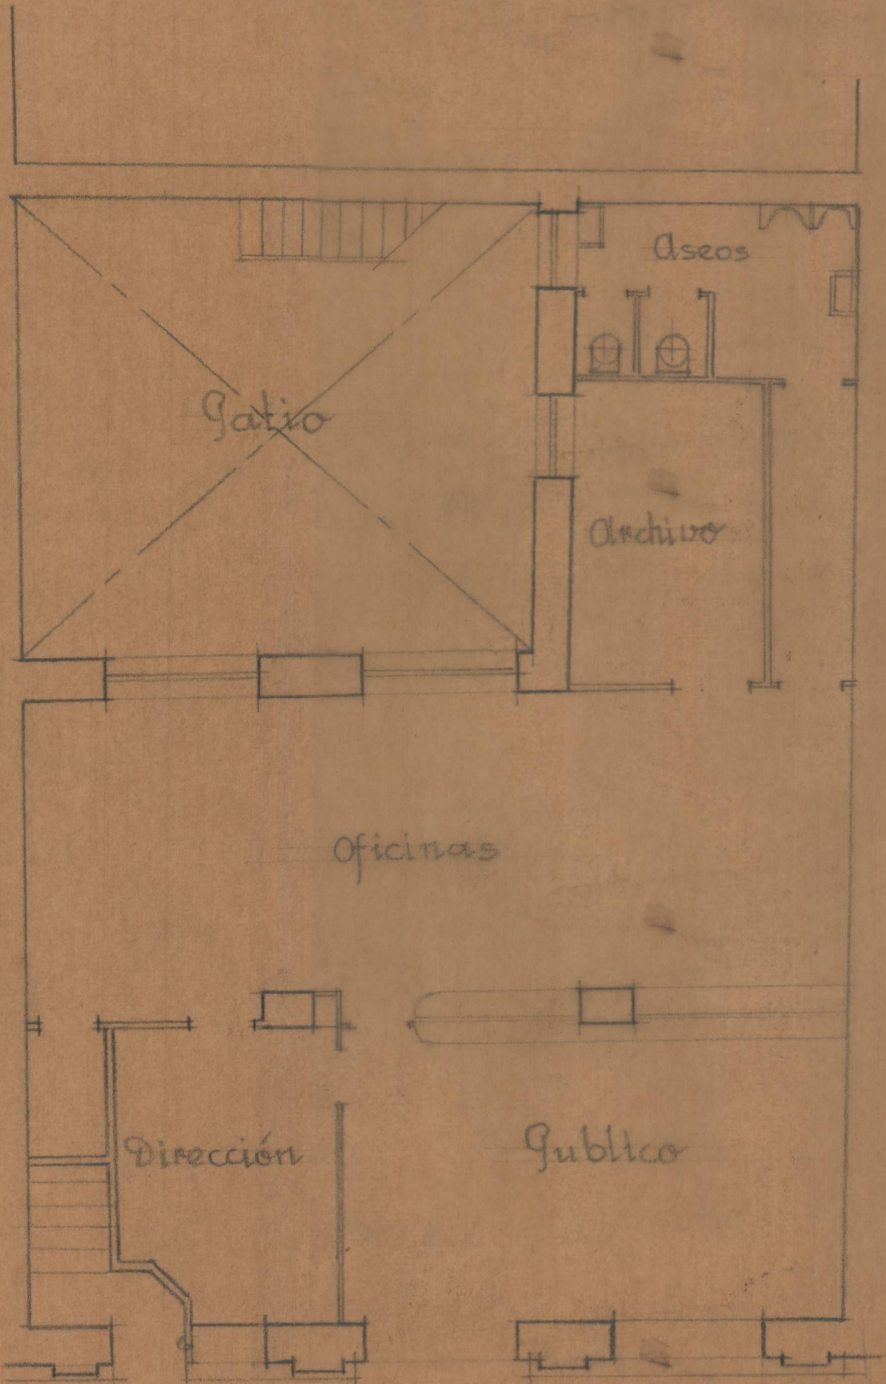

Planta baja



fachada

Valencia Octubre 1943  
El Arquitecto.