


ALBERIQUE

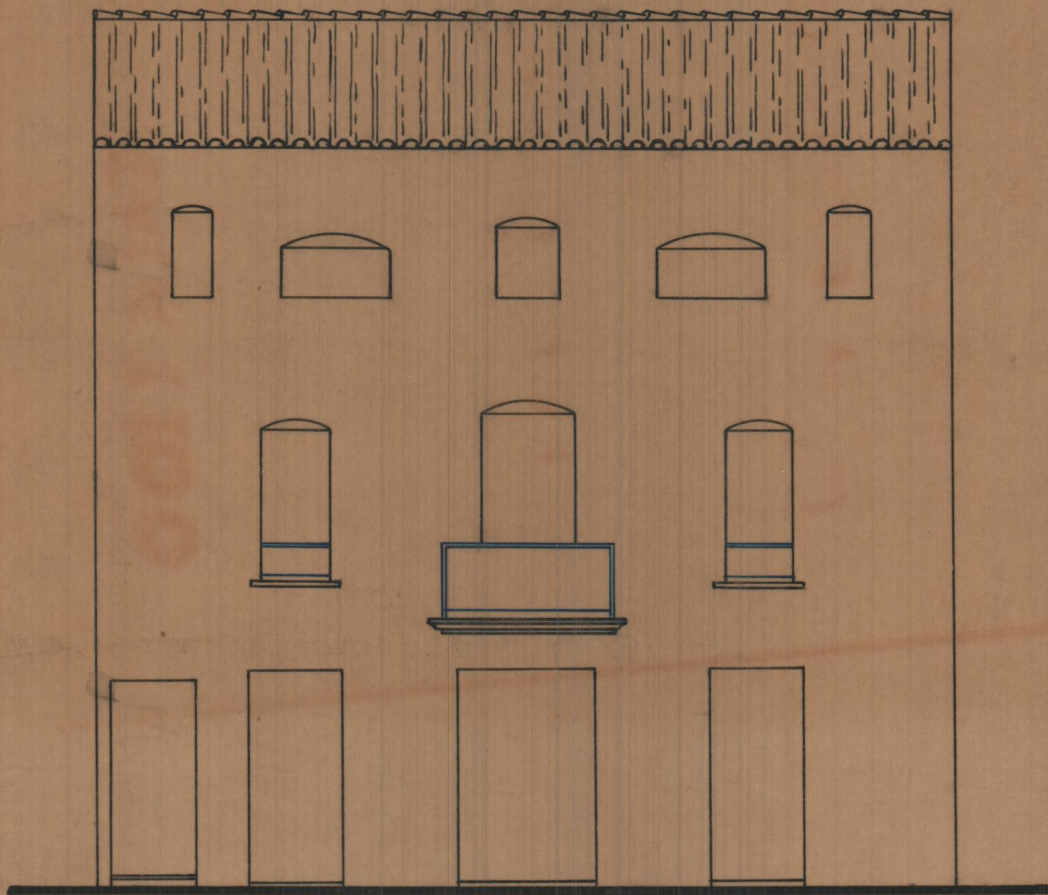


ALBERIQUE
E. 1:100

F. 1:100


ESCALA 1:100

ALBERGUE

VUELOS FACHADA

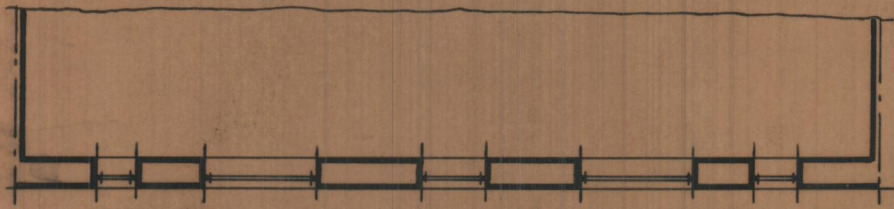

Planta 2ª

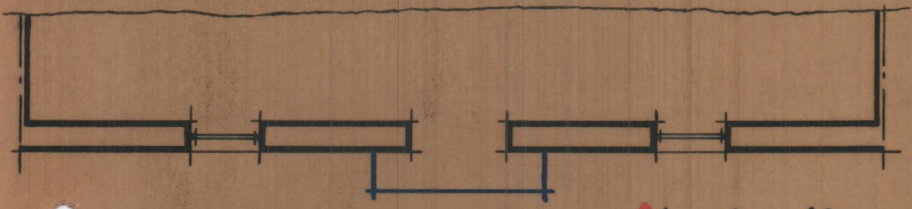

Planta 1ª



CALLE JOSE ANTONIO N.º 27.

Planta Baja