




Planta Baja

Banca de Valencia
Escala 1:100

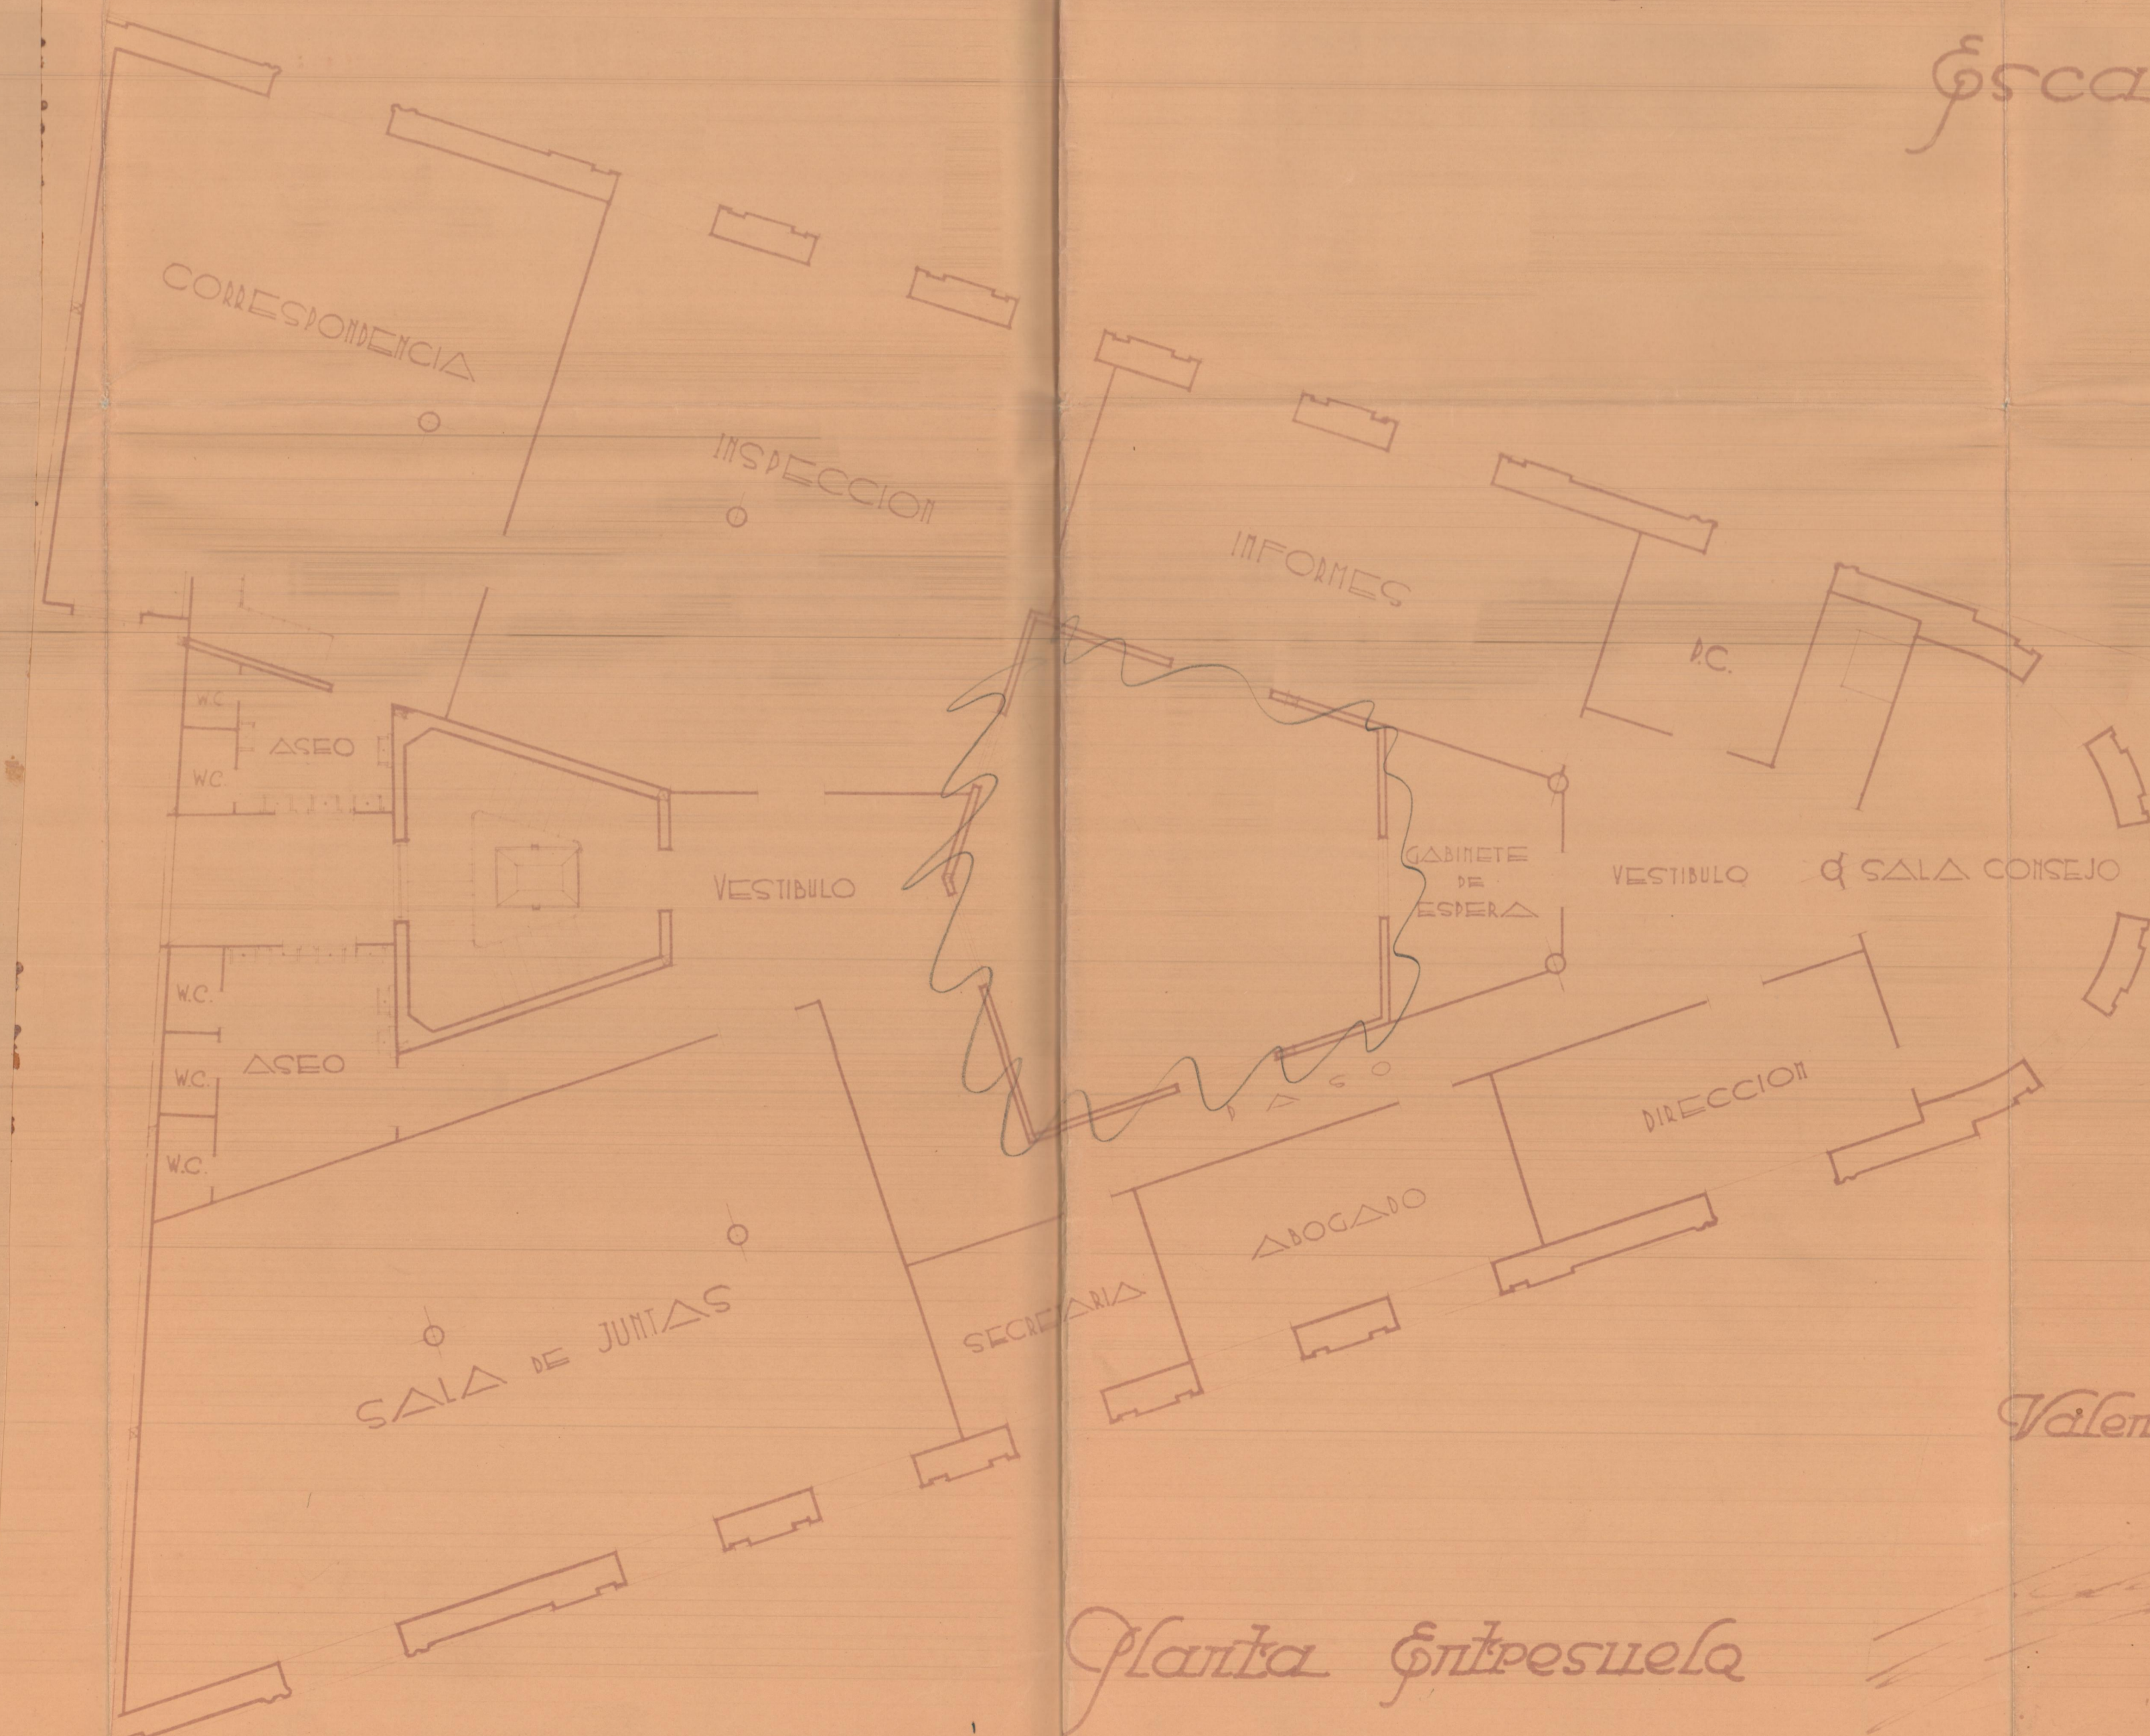

Planta Entresuela



REGISTRADO EN
3-OCT-1955
EL SECRETARIO

[Handwritten signature]

Valencia Julio de 1935
Las Arquitectas

[Handwritten signatures]