



Reforma de la última planta en la casa nº 4.

Calle de Calatrava

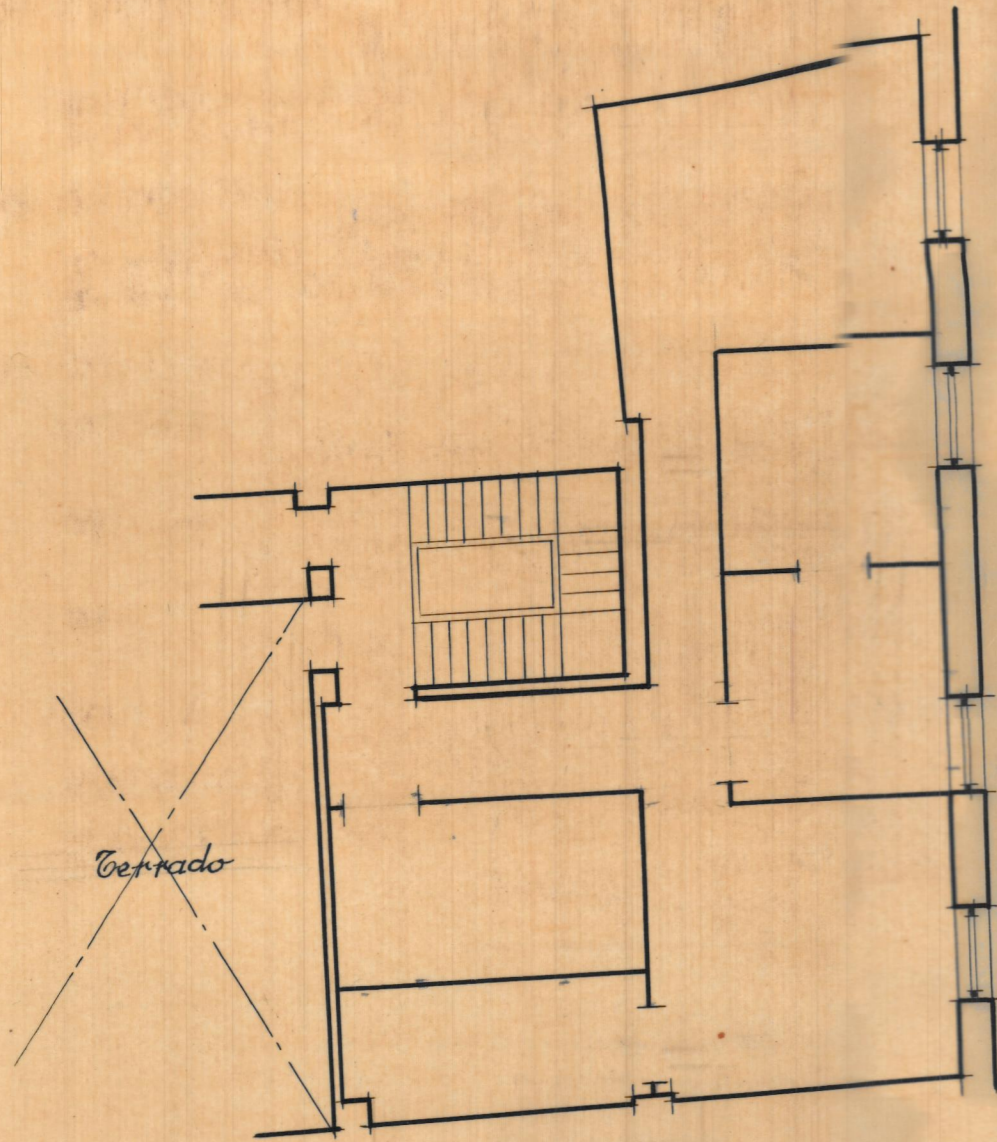


Planta alta estado actual.

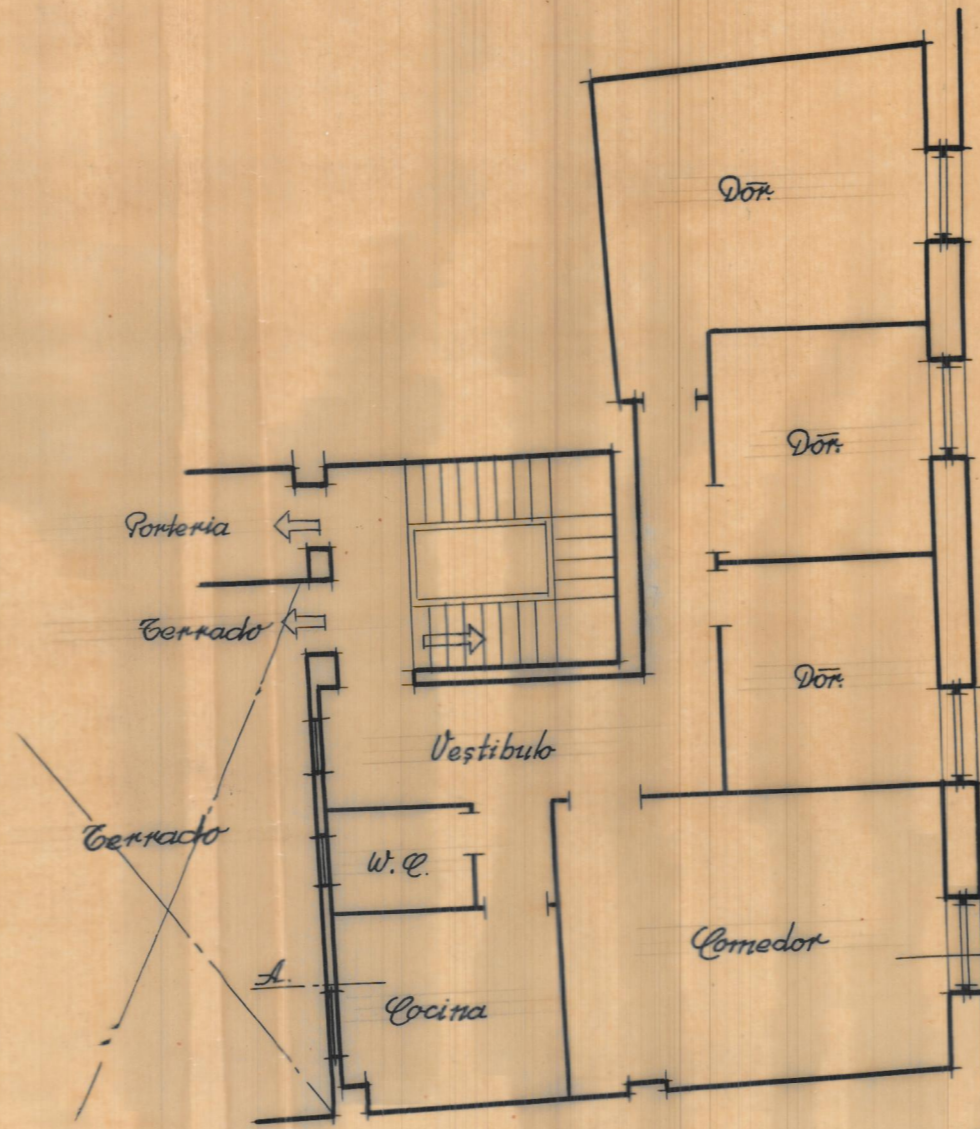

Planta alta que se reforma

Calle de Calatrava

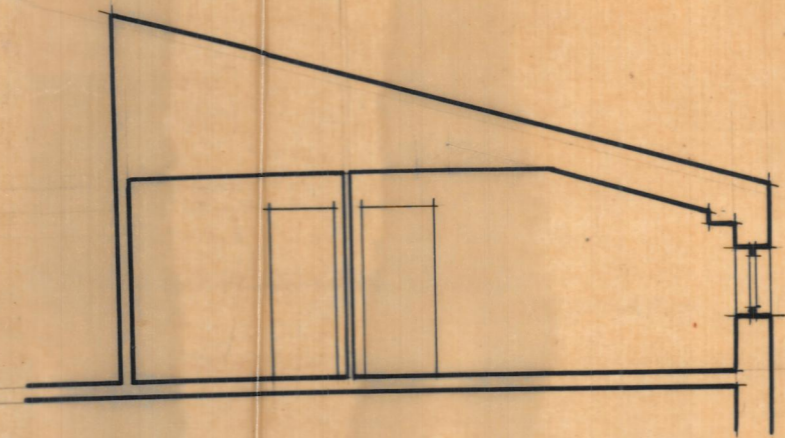

Sección A-B.

Escala 1:100  
Valencia 27 Febra 1940  
El Arquitecto: