




Plantas de cimientos, entramado,
y baja.

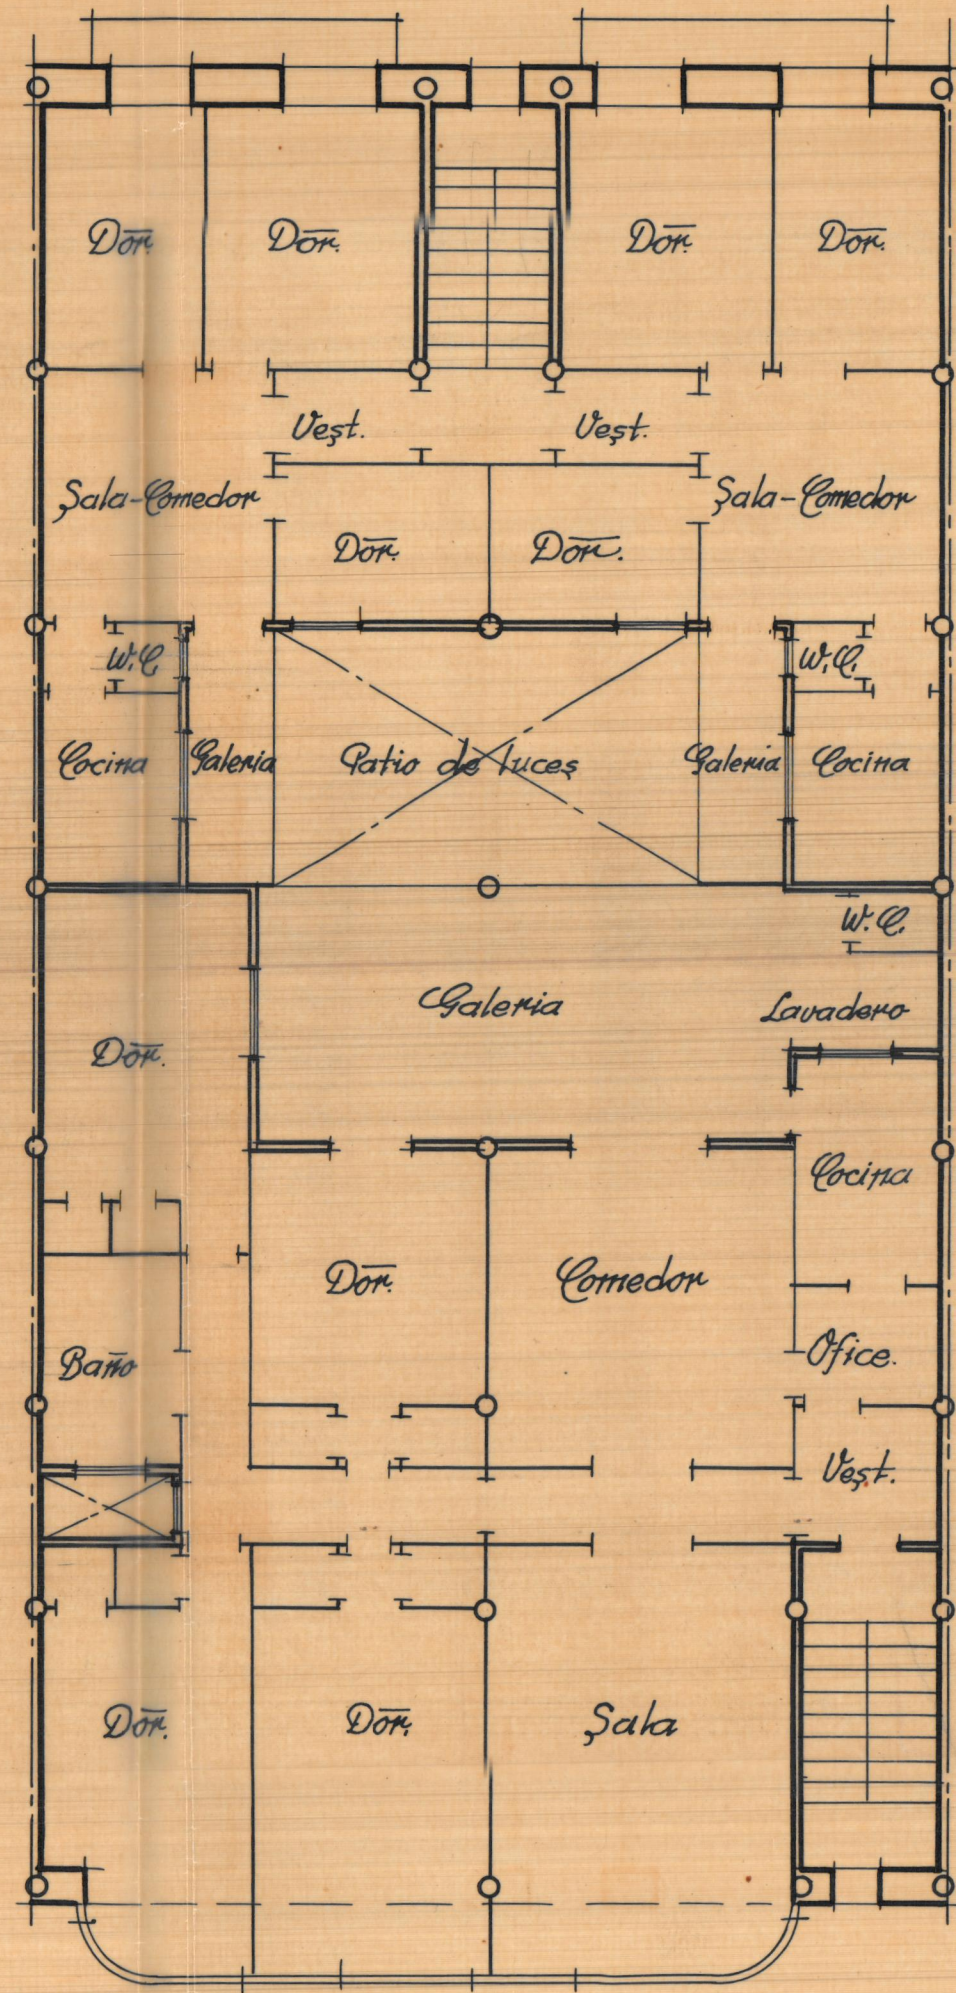

Planta alta

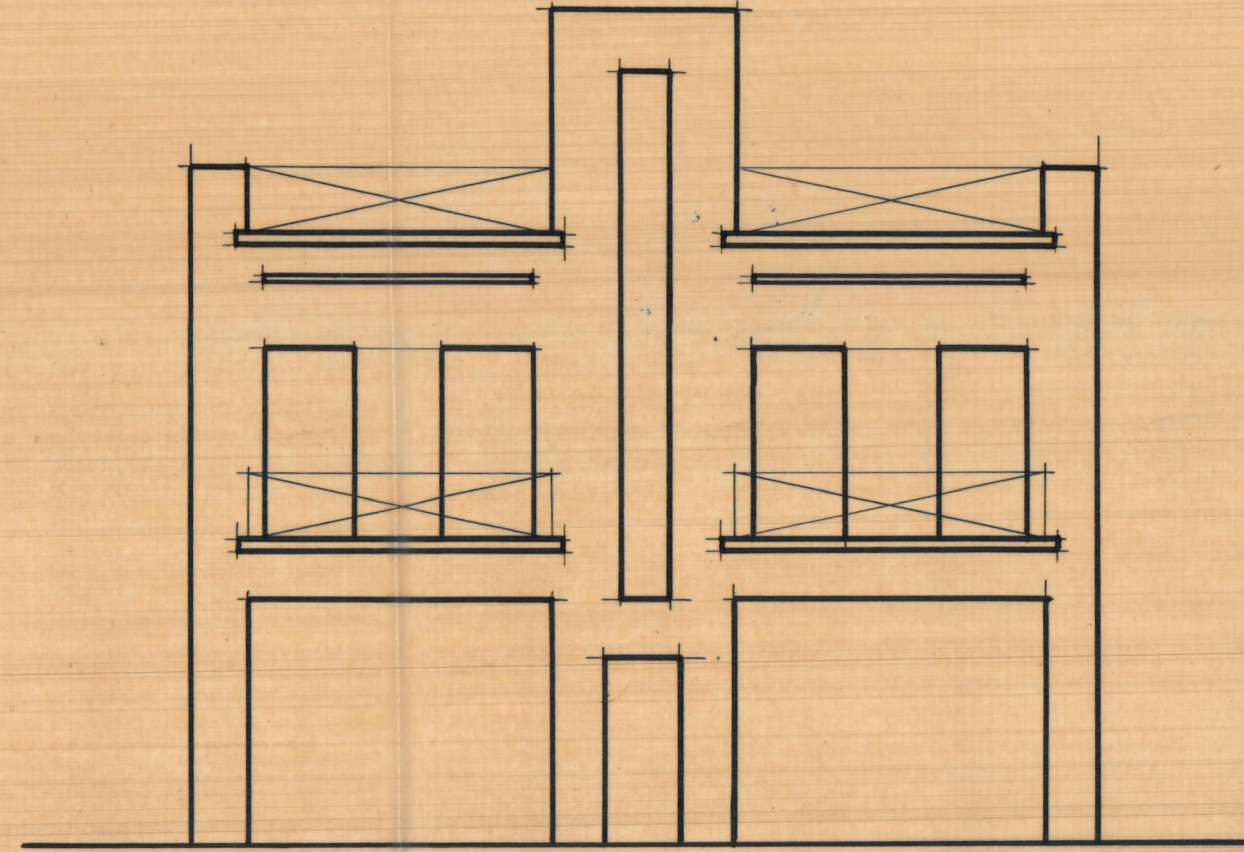

Fachada posterior

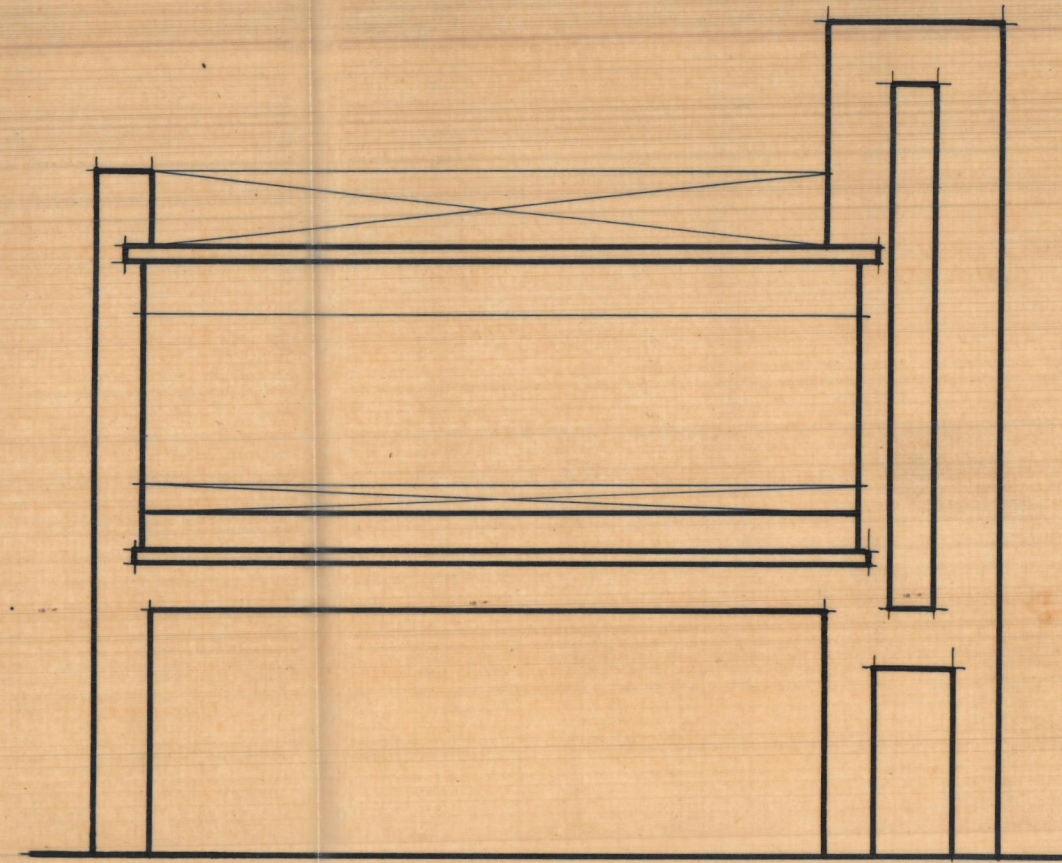

Fachada anterior

Proyecto de edificio en Mislata

— Escala 1:100 —



Plano de emplazamiento

— Escala 1:500 —





Valencia del Cid 13 Octubre 1939


Año de la Victoria

El Arquitecto

[Signature]

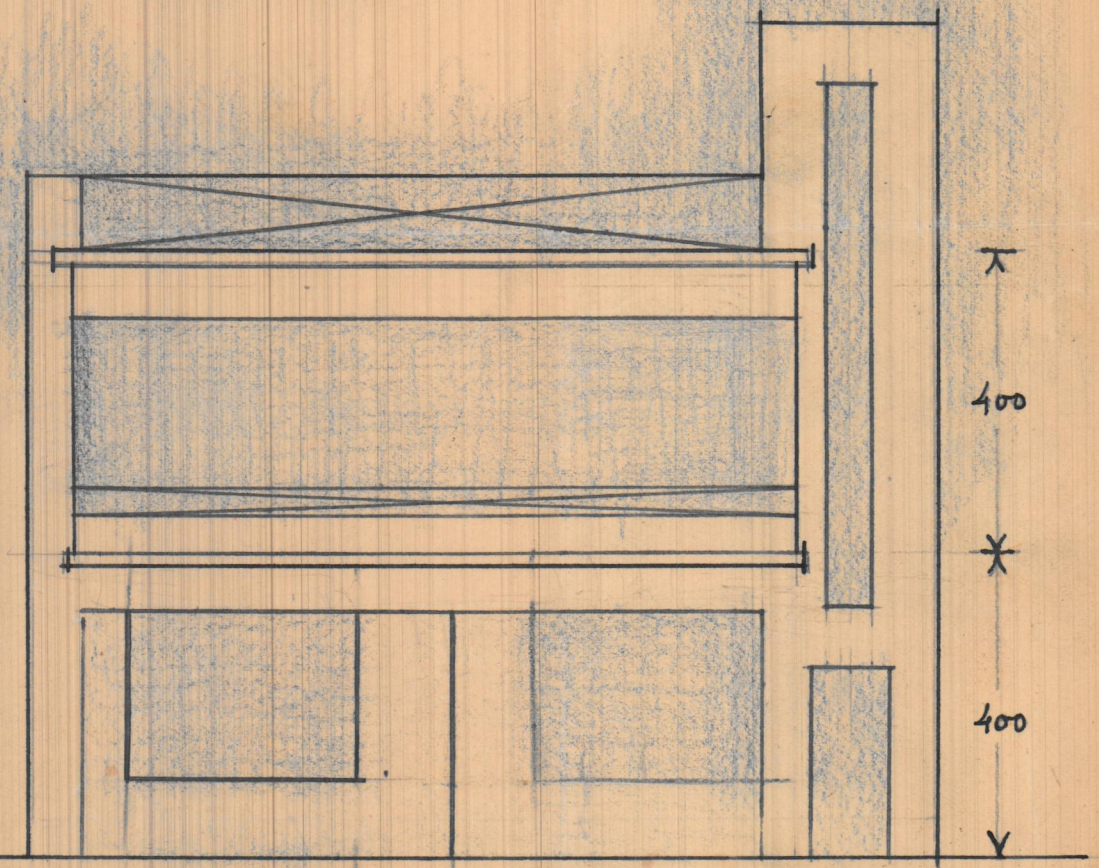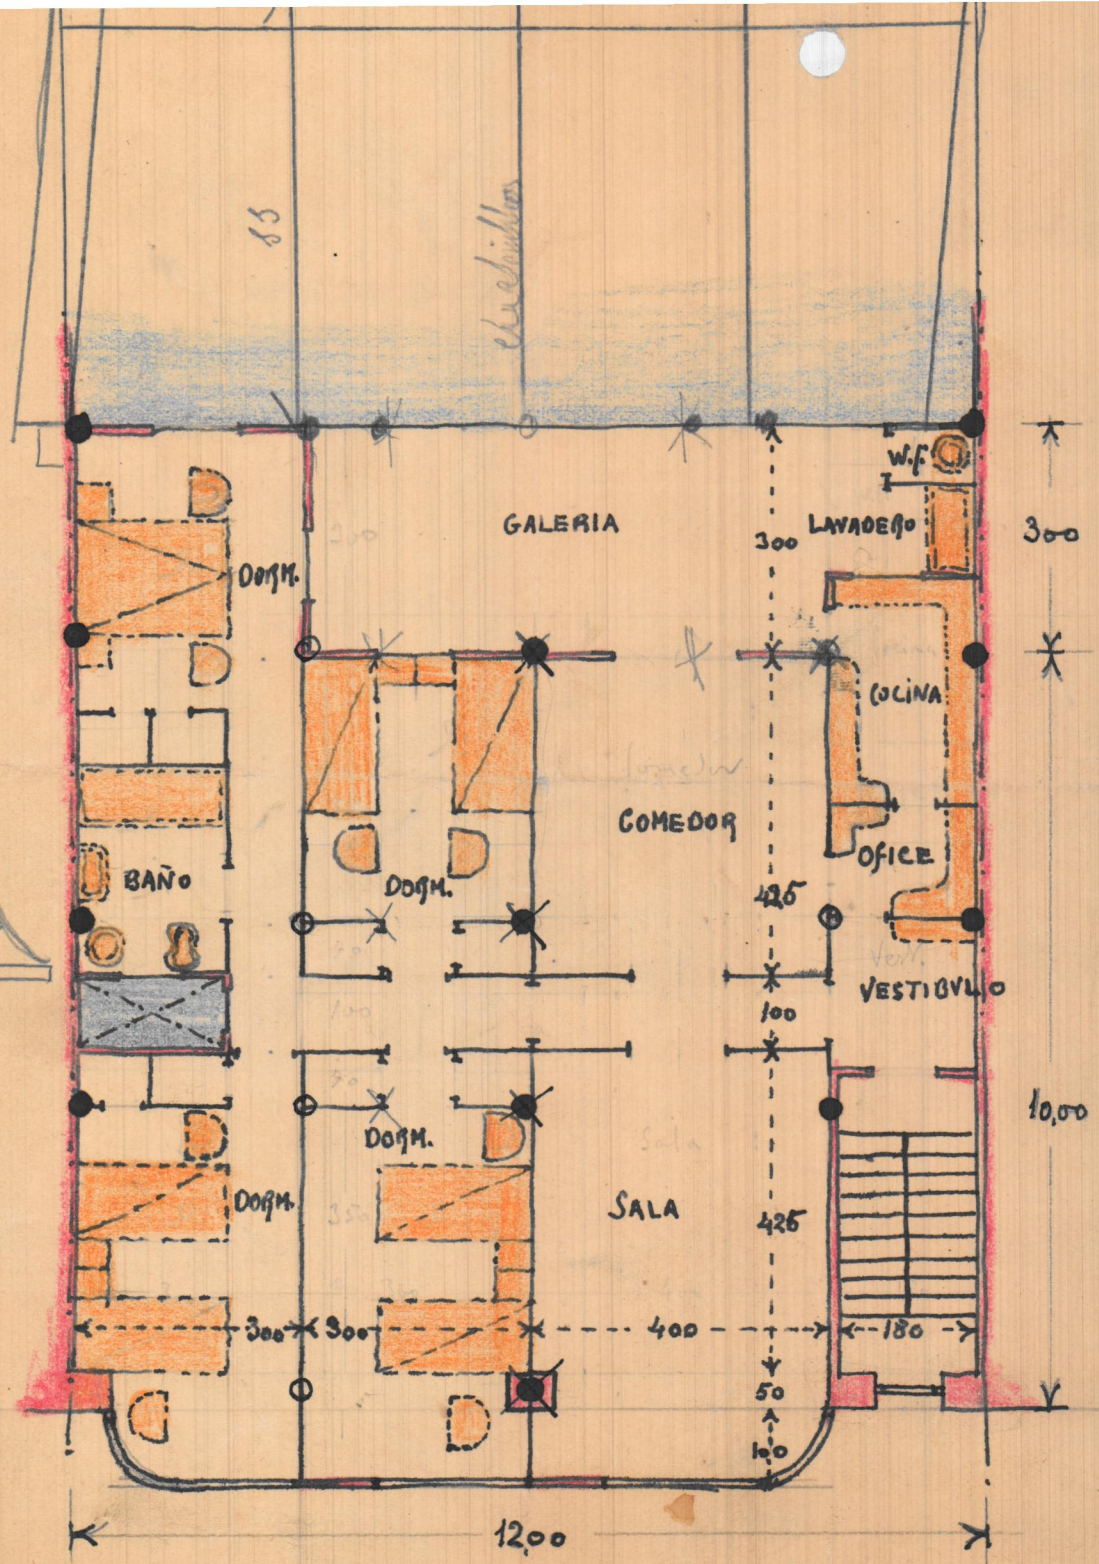

FACHADA ANTERIOR

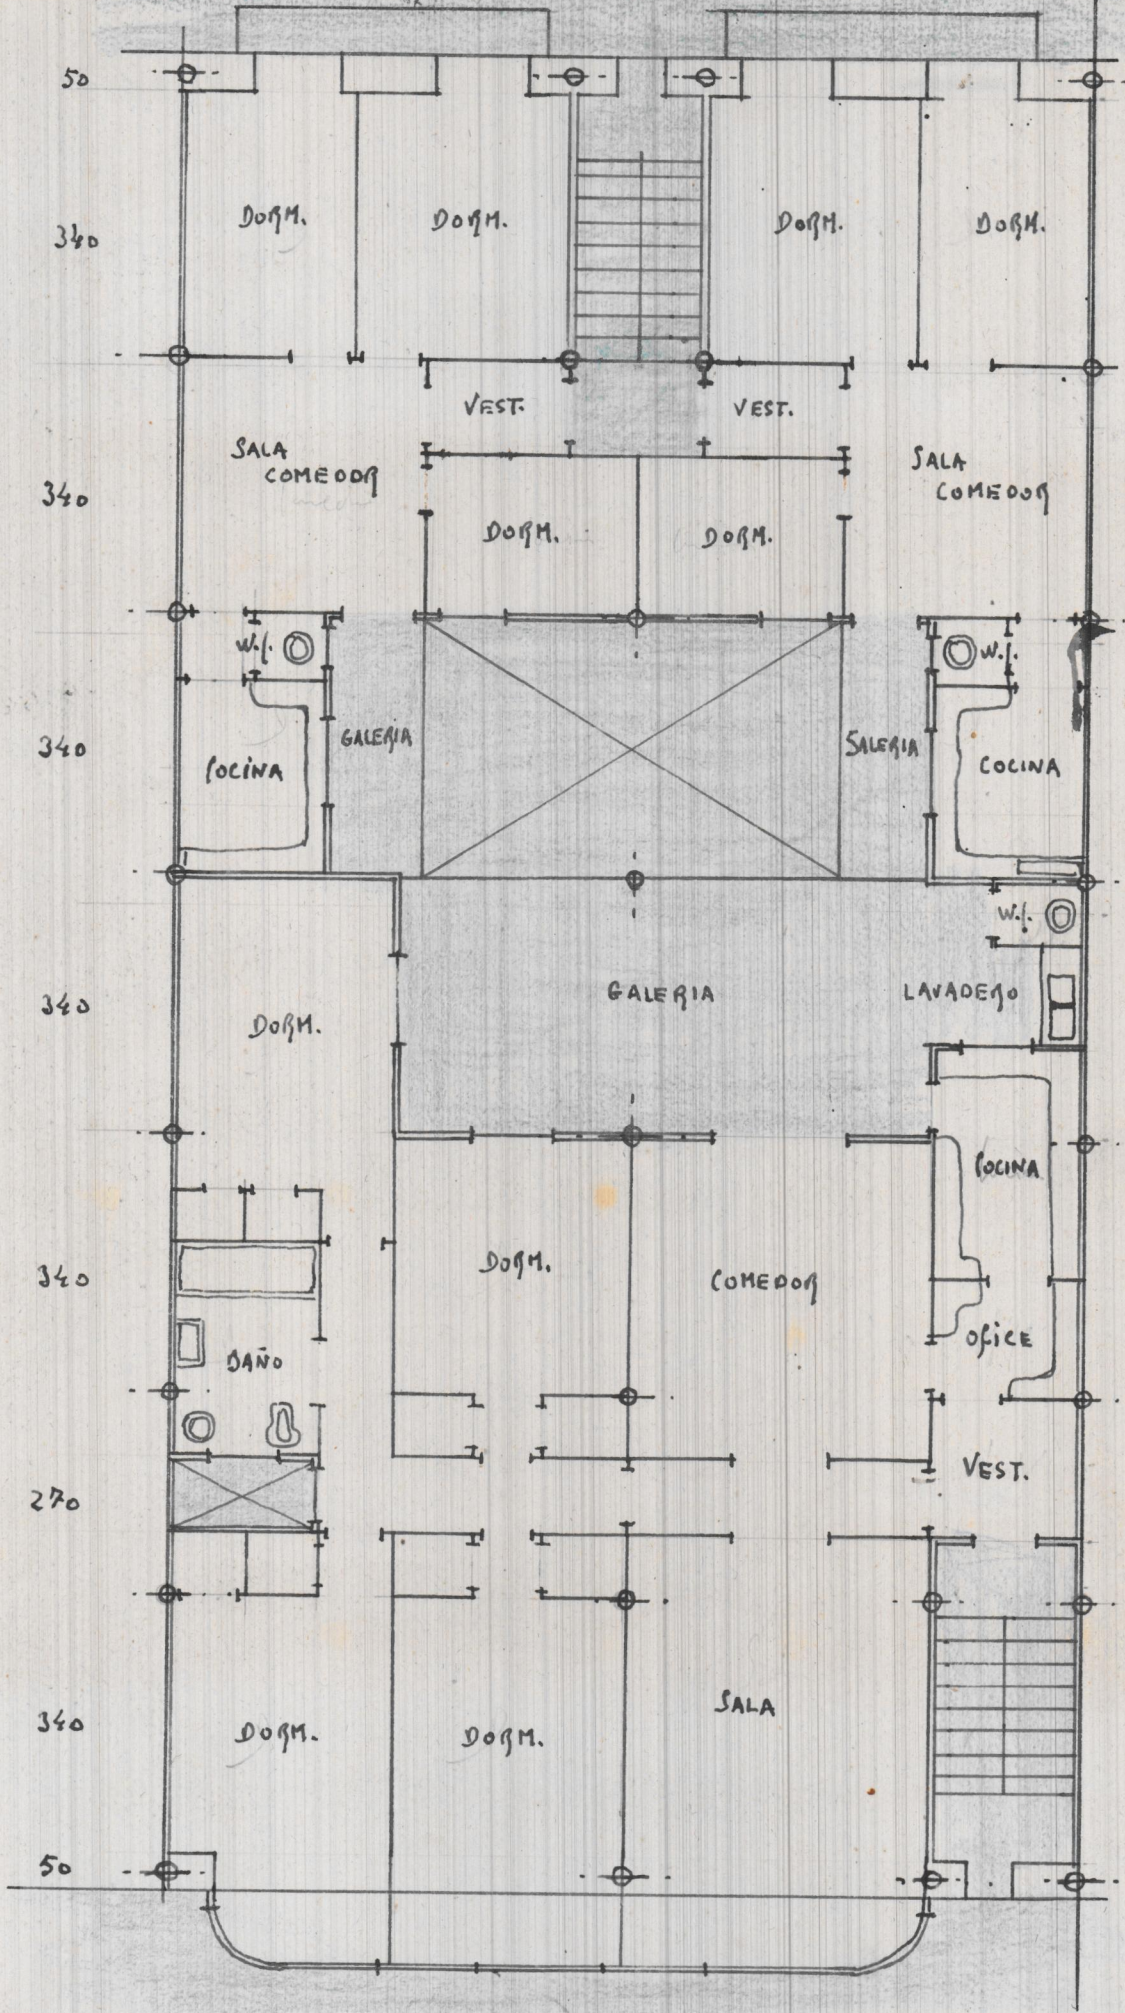

PLANTA ALTA

E. 1:100

5
24
34
34
34
34
5