


Escala 1:100
 Valencia 25 Mayo 1941
 El Arquitecto

[Handwritten signature]


Reforma del proyecto de edificio con fachada a la C. de Calvo Götelo - Mistata




Planta baja
Cimientos y Entramados

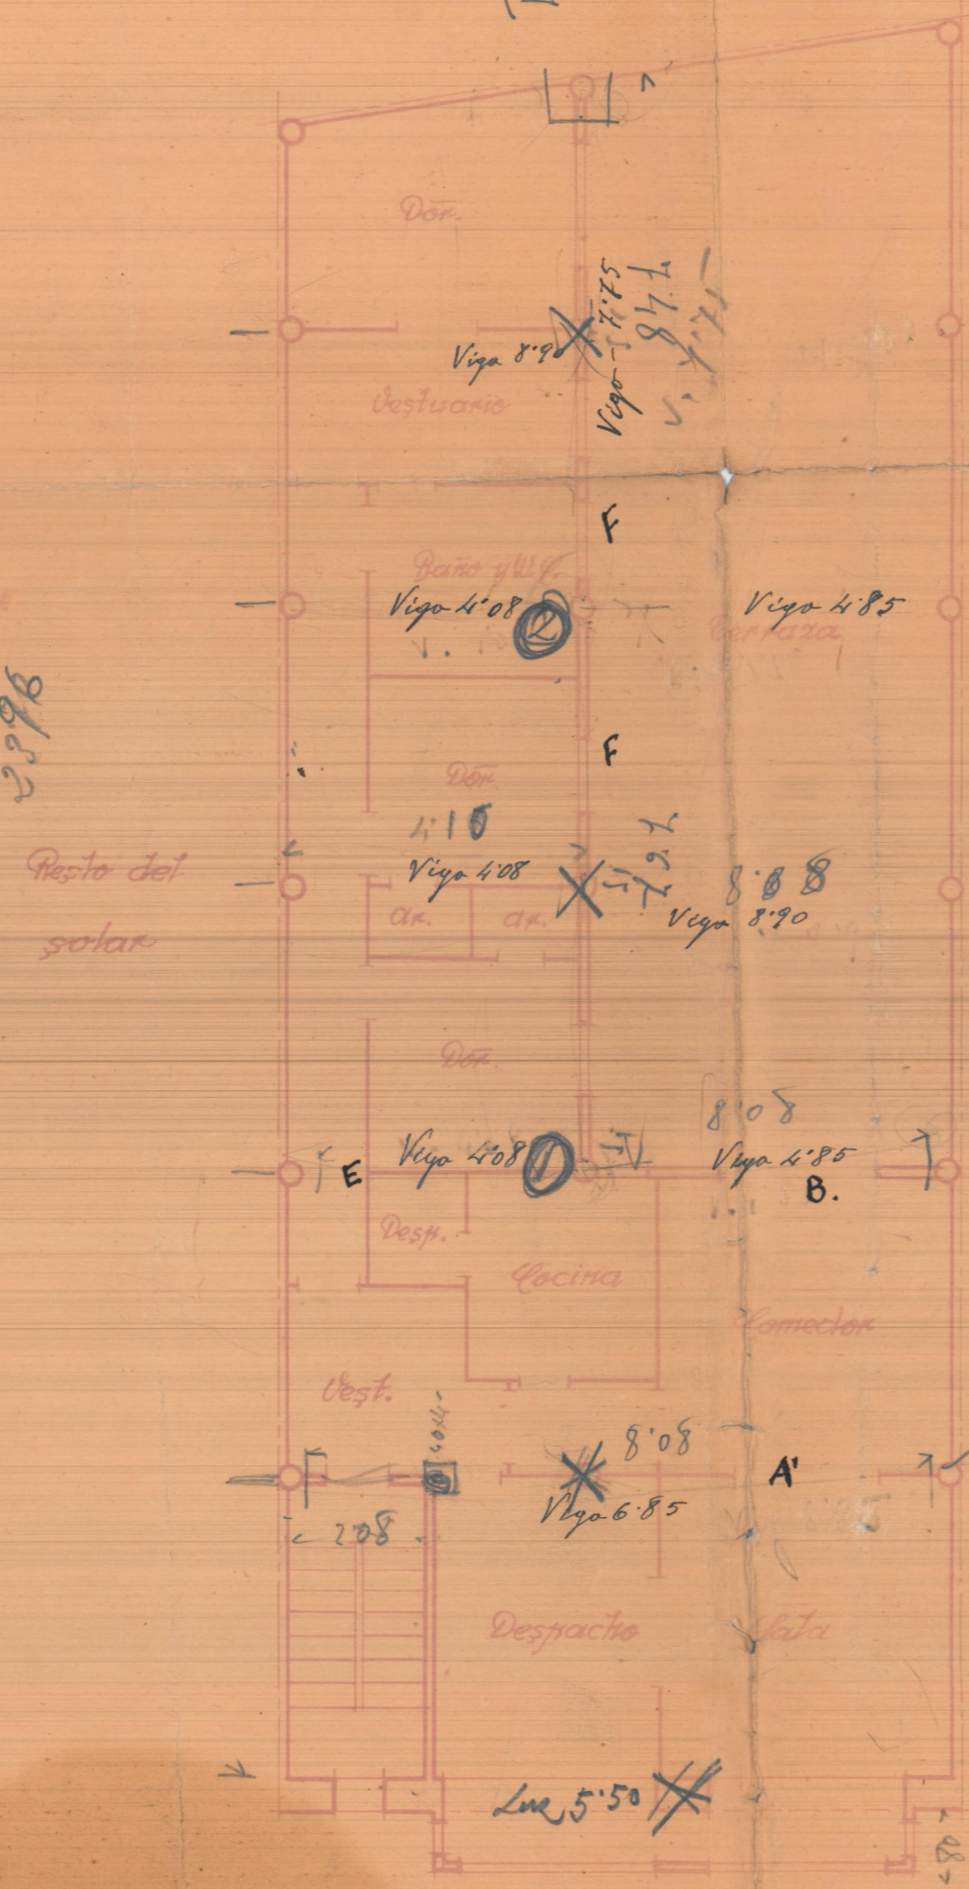


Planta alta

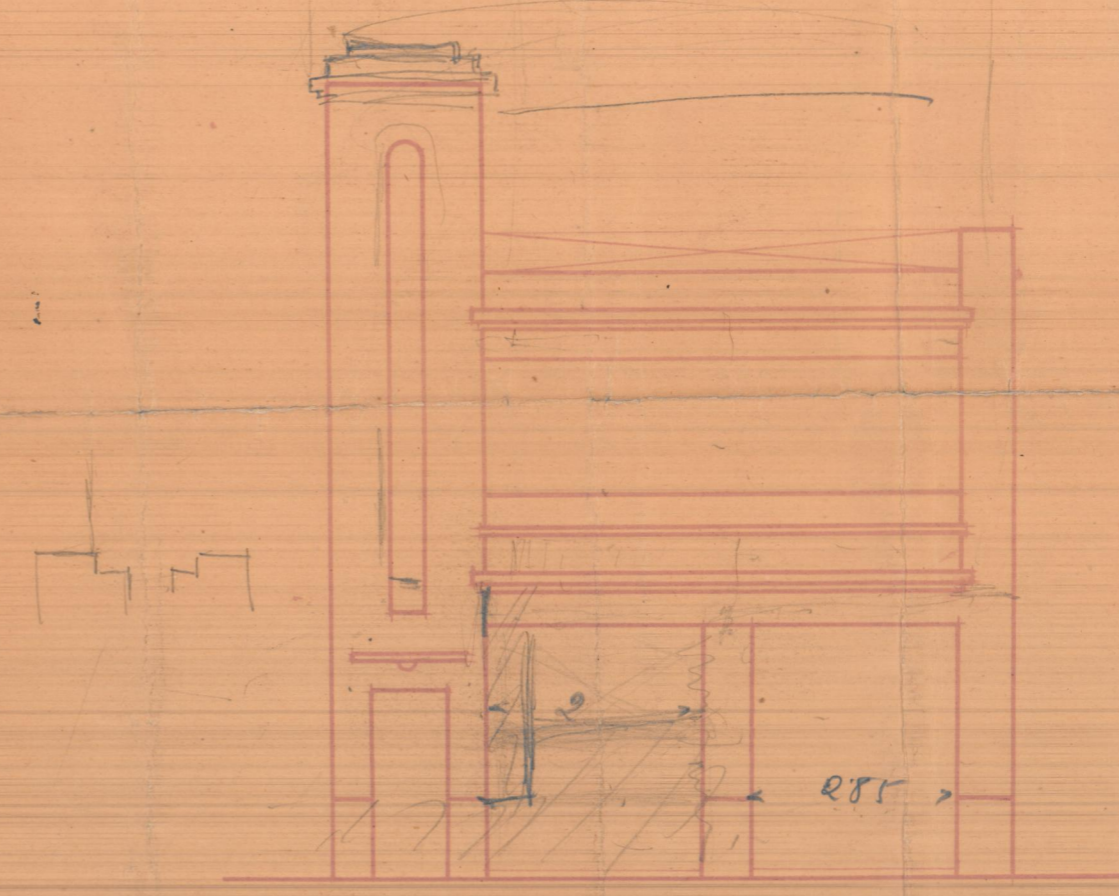

Fachada

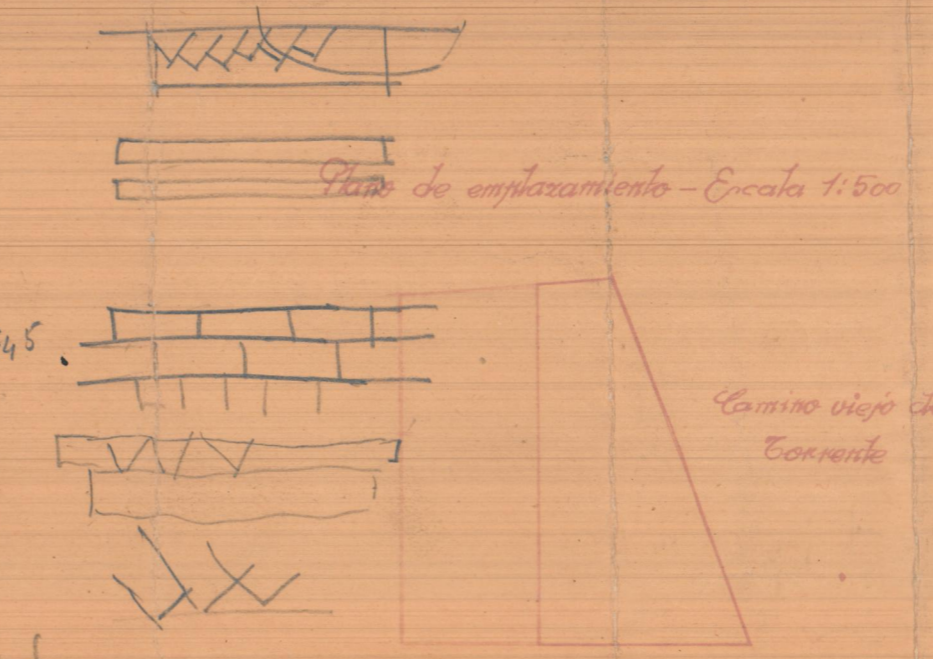

Sección

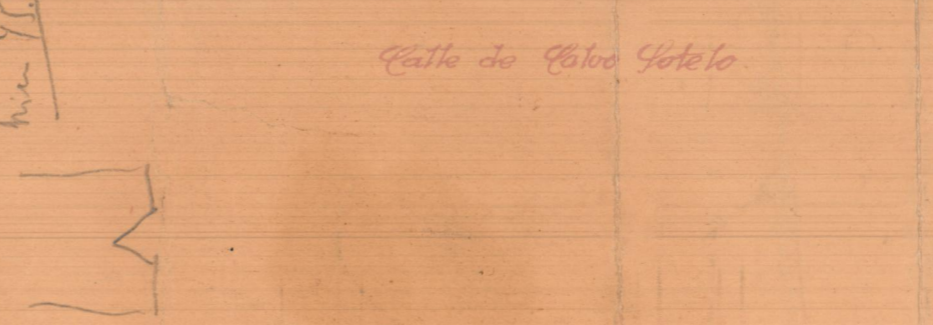

Calle de Calvo Götelo

Escala 1:100
Valencia 20 Mayo 1941
El Arquitecto

[Handwritten signature]