



Proyecto de edificio  
 en cat. a Corrente  
Montroy

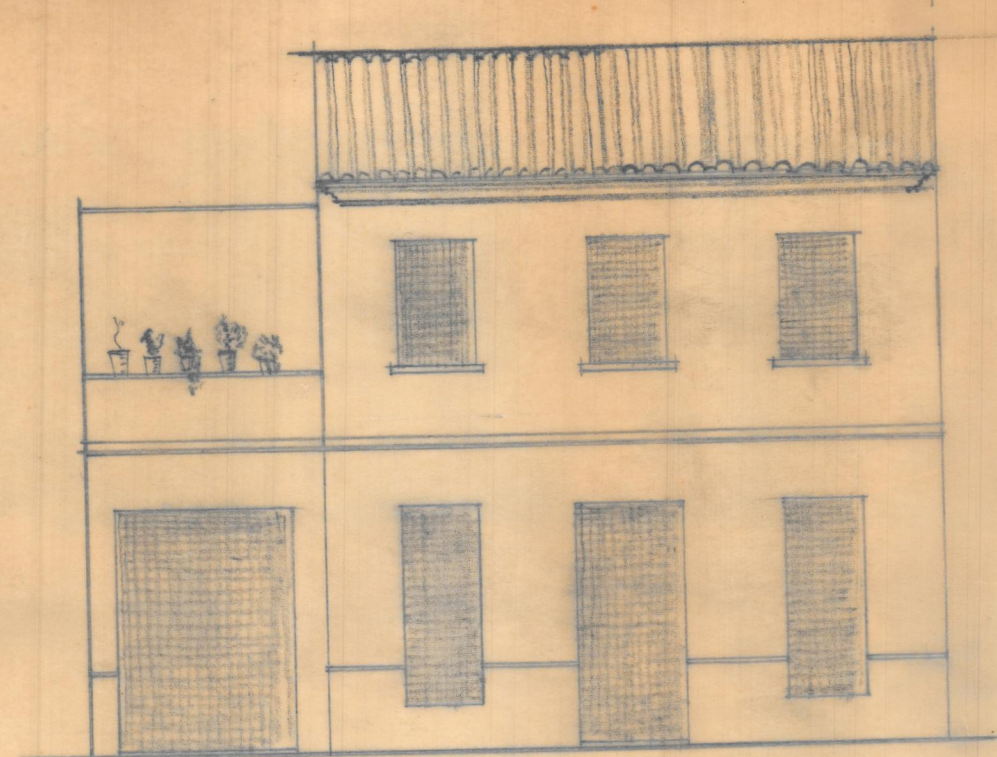


Fachada

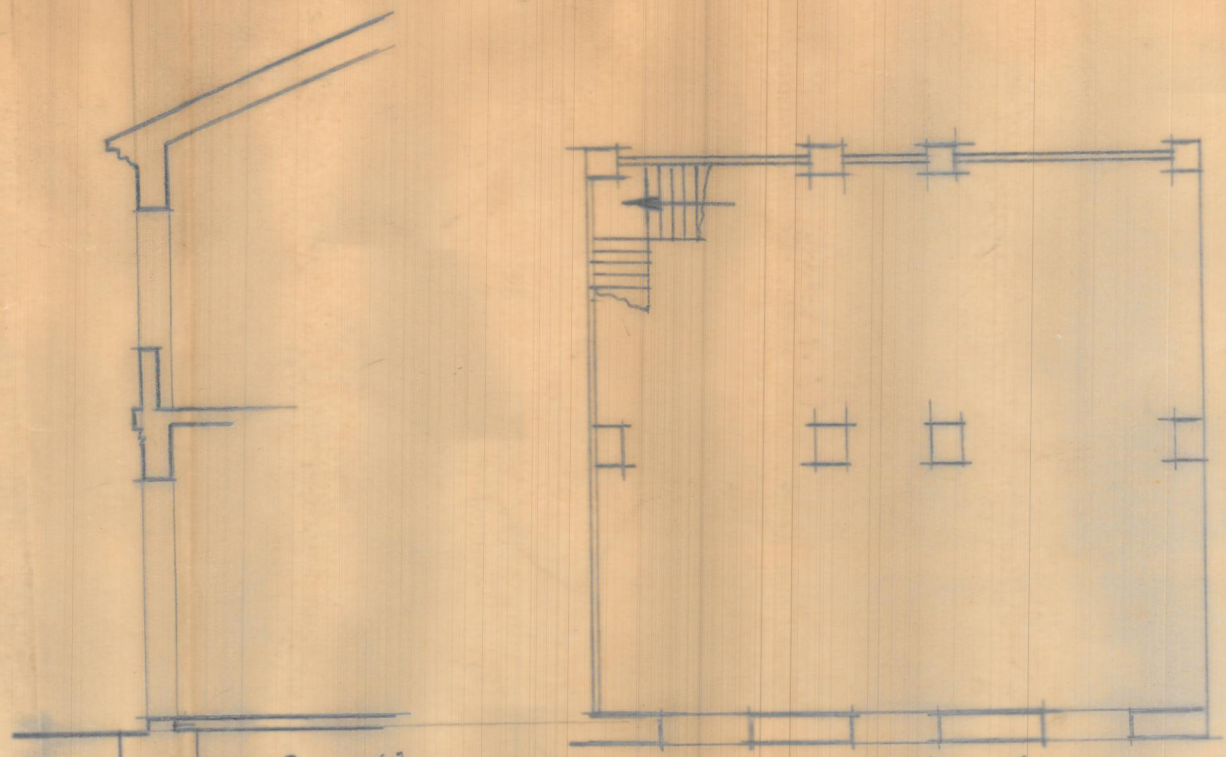


Sección

Planta de piso

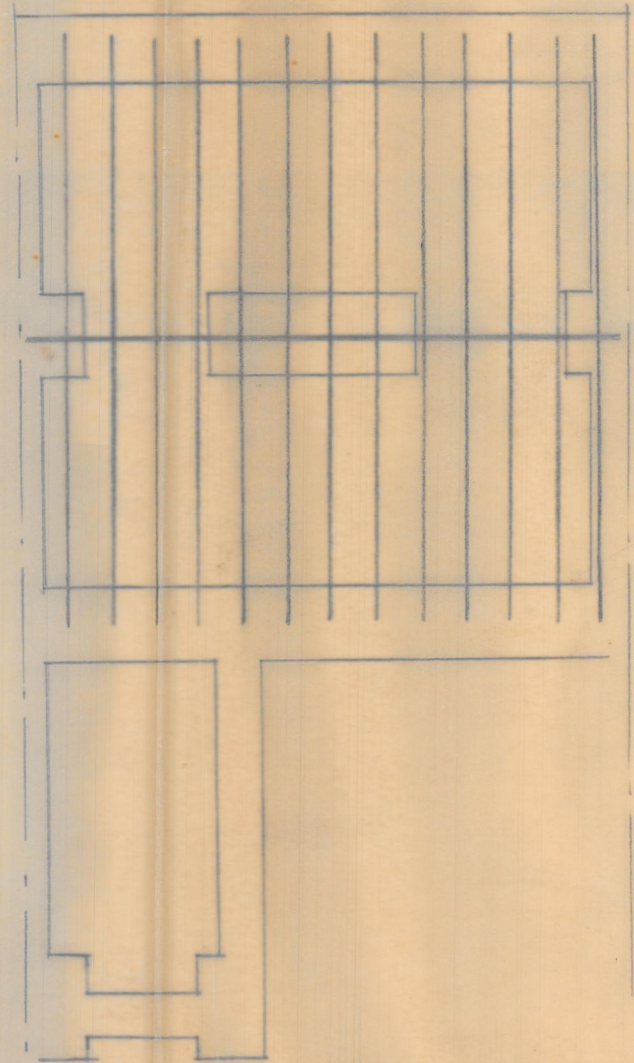

Entramado de cubierta

Entramado de piso

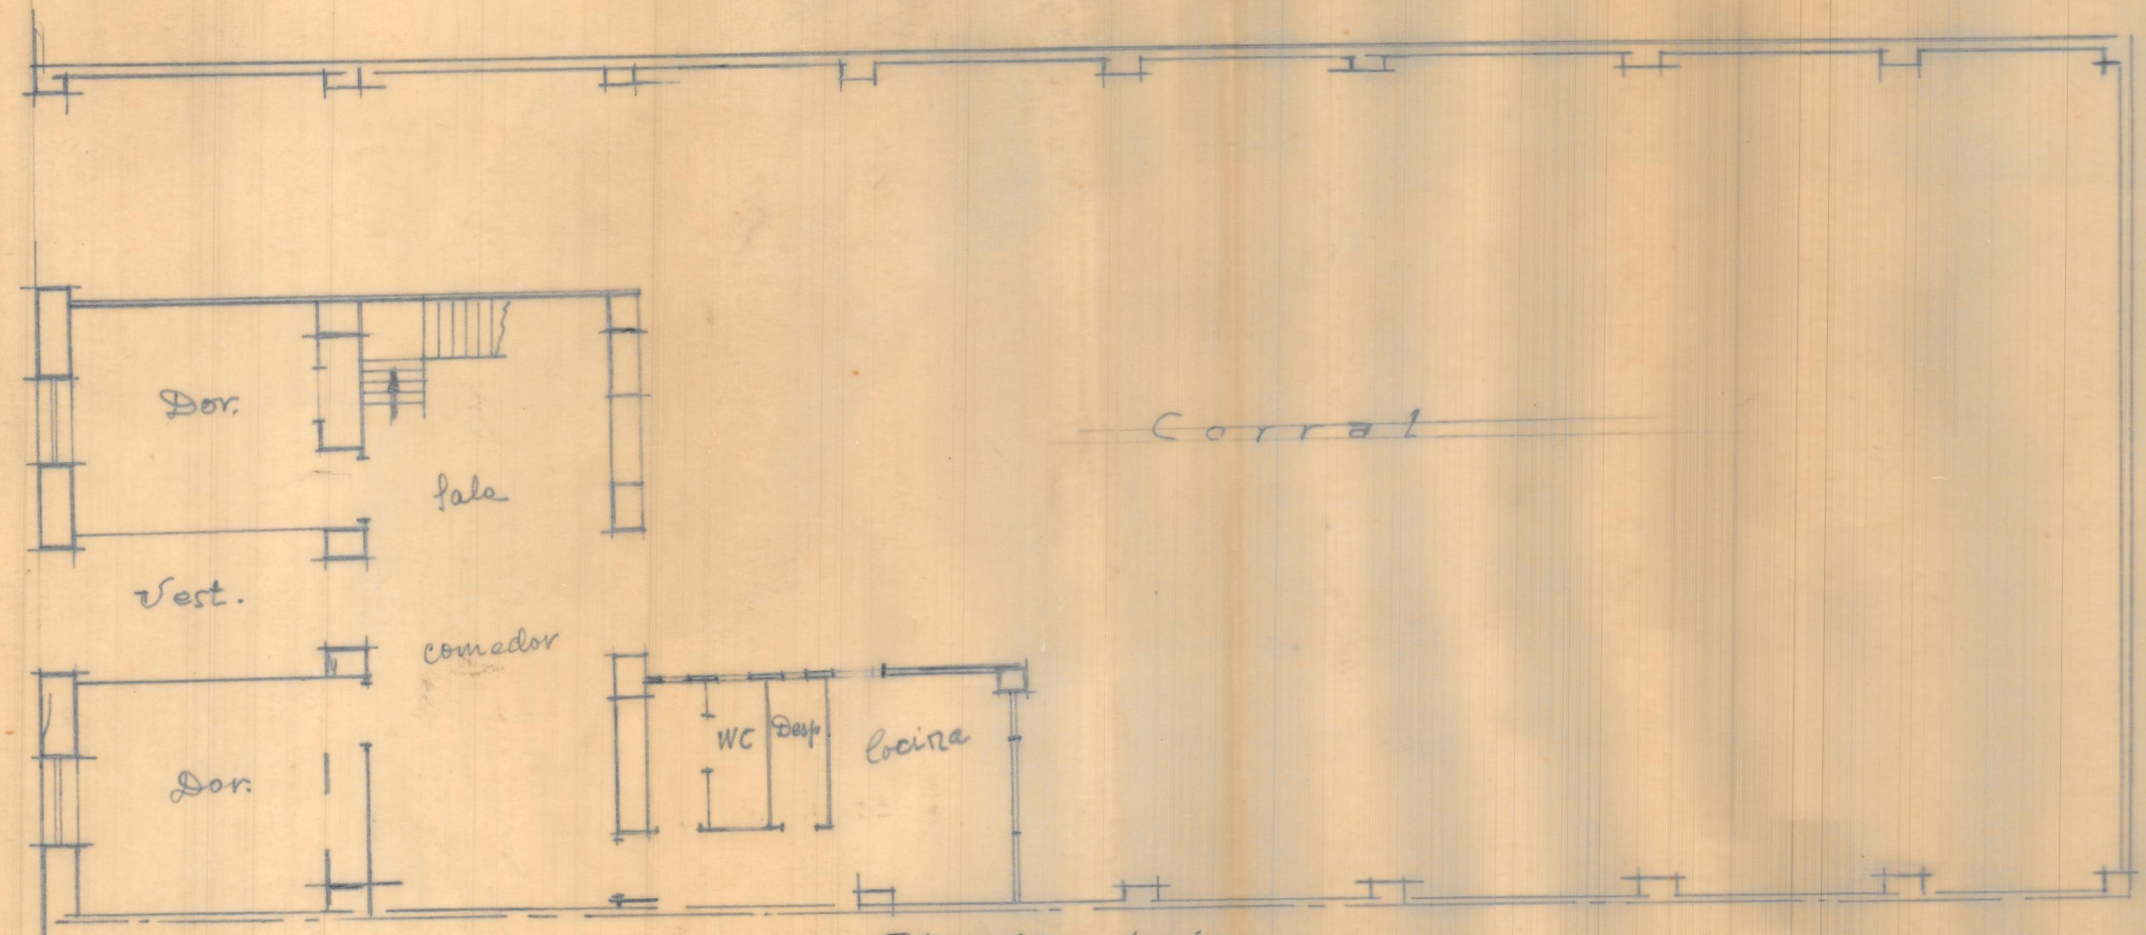

Corral

Planta baja

Dor.

hala

Vest.

comedor

Dor.

WC

Dep.

Cocina

Escala 1/100

Talencia Dobre 1941

El Arquitecto