




Plano de emplazamiento ESCALA 1/100

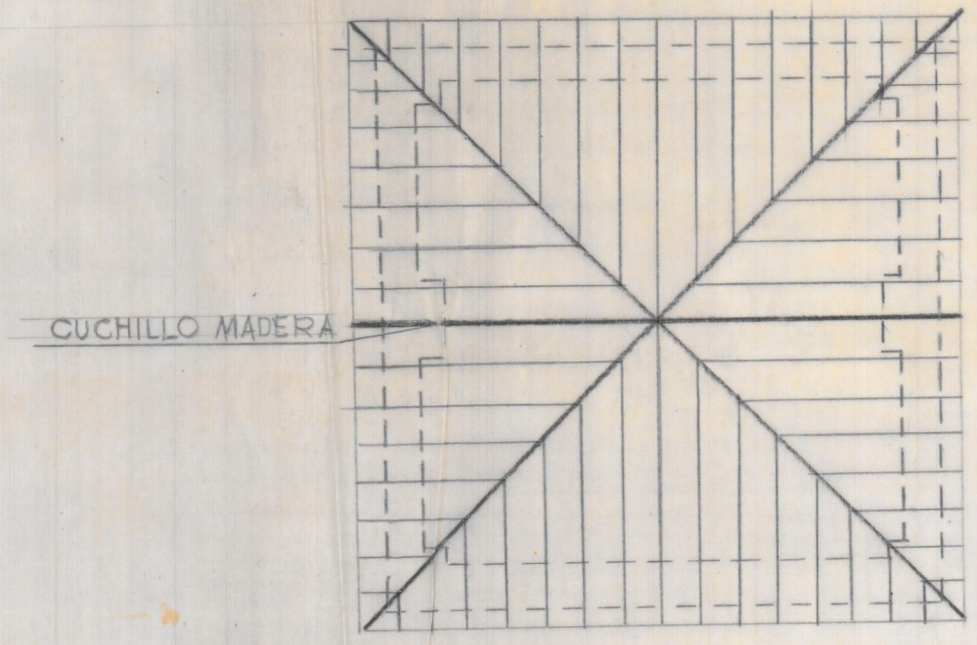


Plano de cimentación y entramado cubierta


Proyecto de un chalet  
en la calle del Barranco  
de la Barranca.

CANADA


Valencia Agosto 1946  
El Arquitecto,

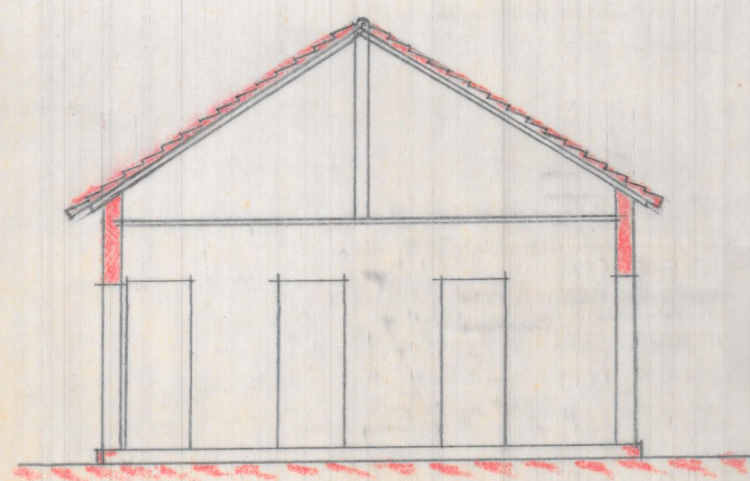

Sección por AB

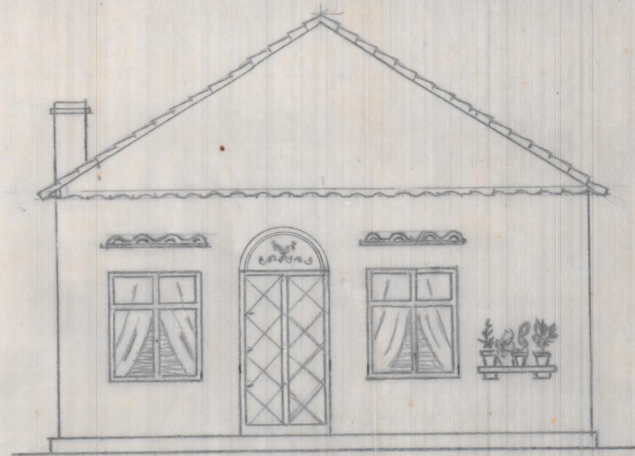

Alzado

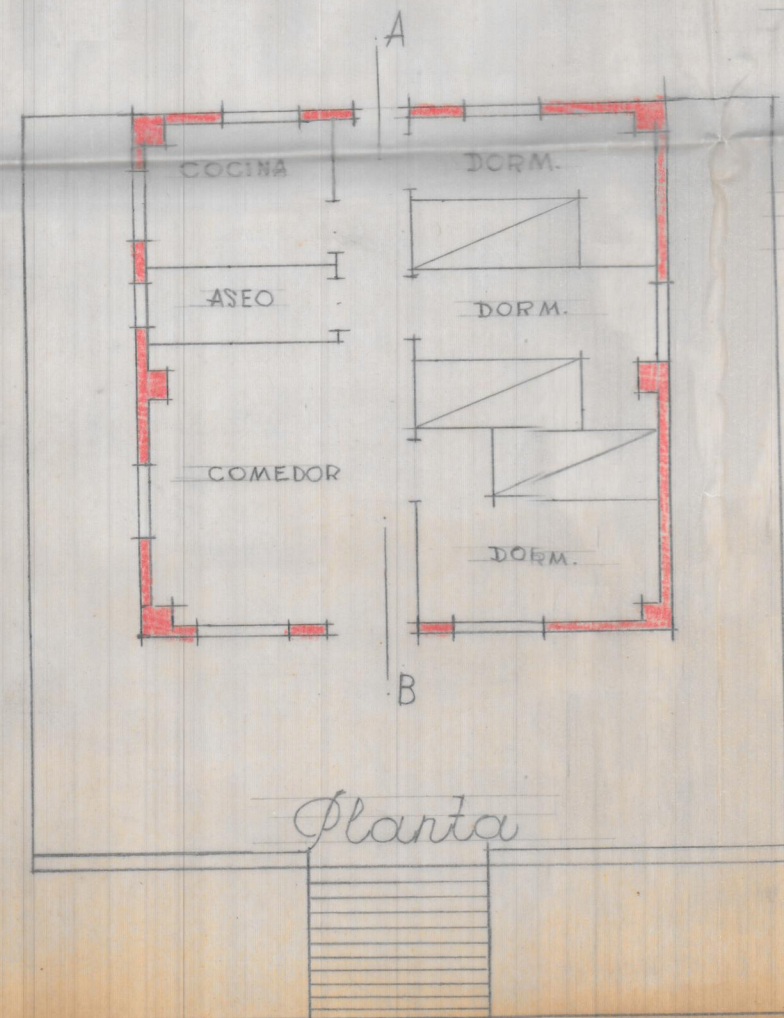

Planta