



Sección longitudinal

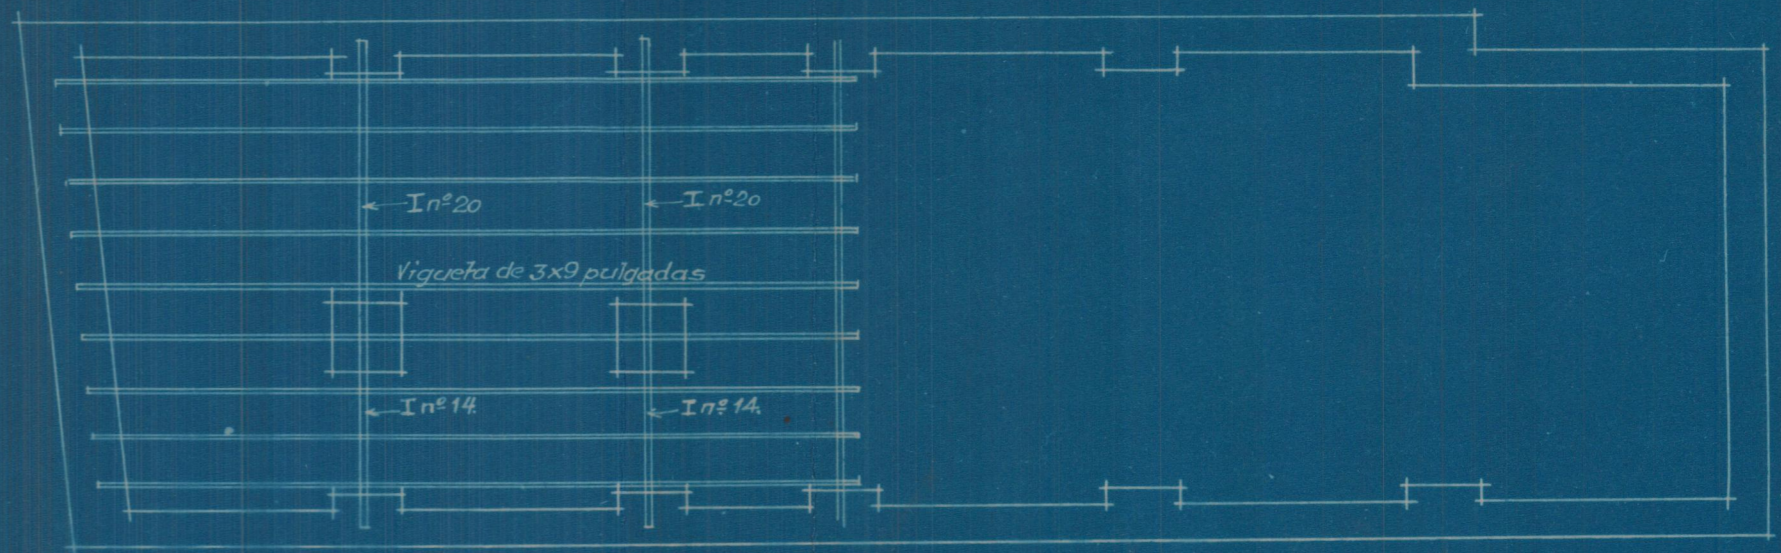


Planta de cimientos y entramados

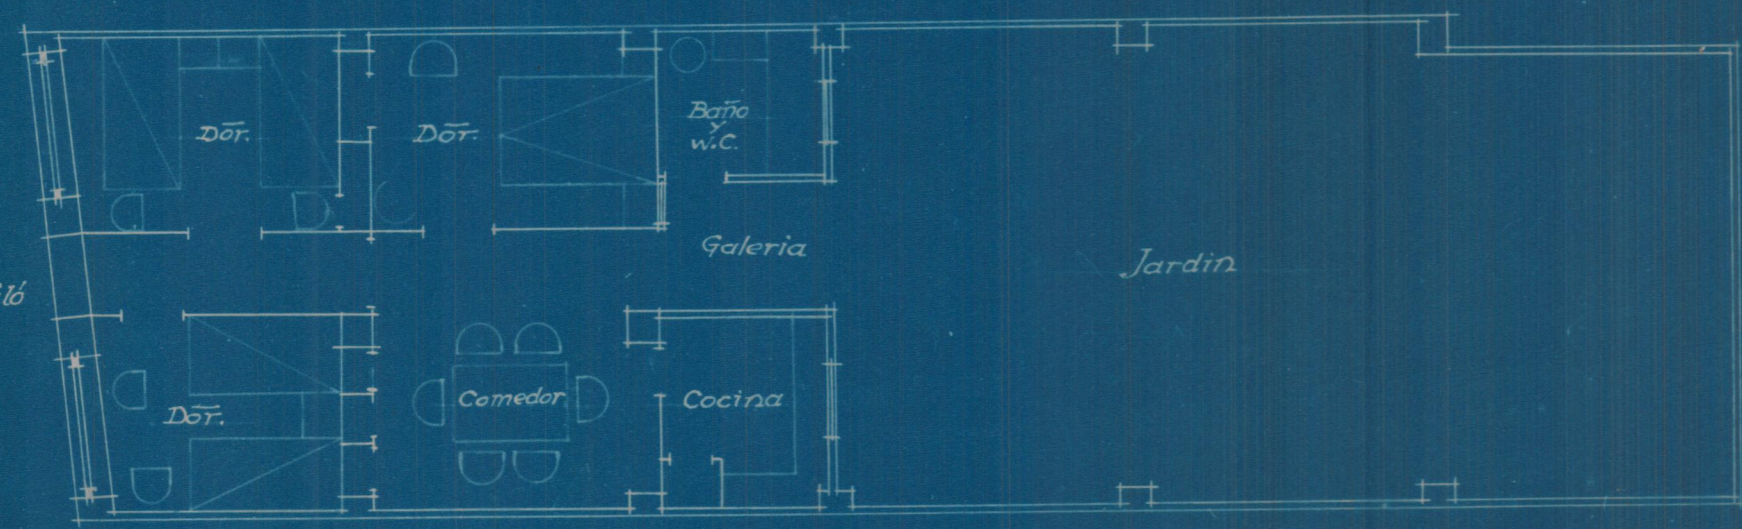

Calle de Juan Aguiló nº 24.

Planta baja

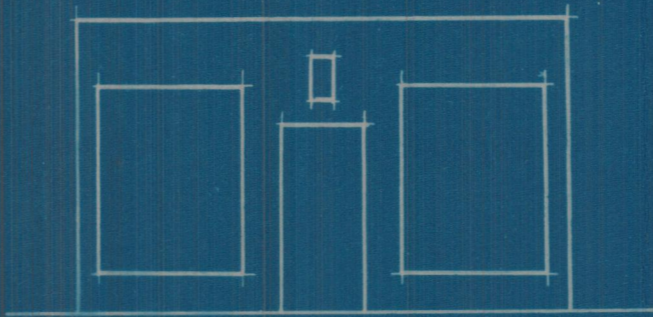

Fachada

Proyecto de edificio vivienda en la calle de Juan Aguiló nº 24

Escala 1:100
Valencia 26 Marzo 1936
El Arquitecto

[Handwritten signature]

SECRETARÍA DE OBRAS PÚBLICAS
26 JUN 1936
EL SECRETARIO