




Sección Longitudinal

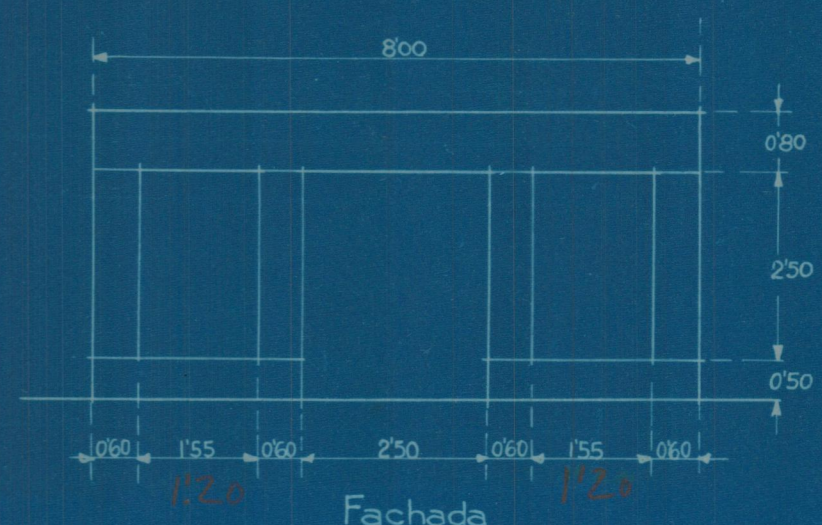


Fachada

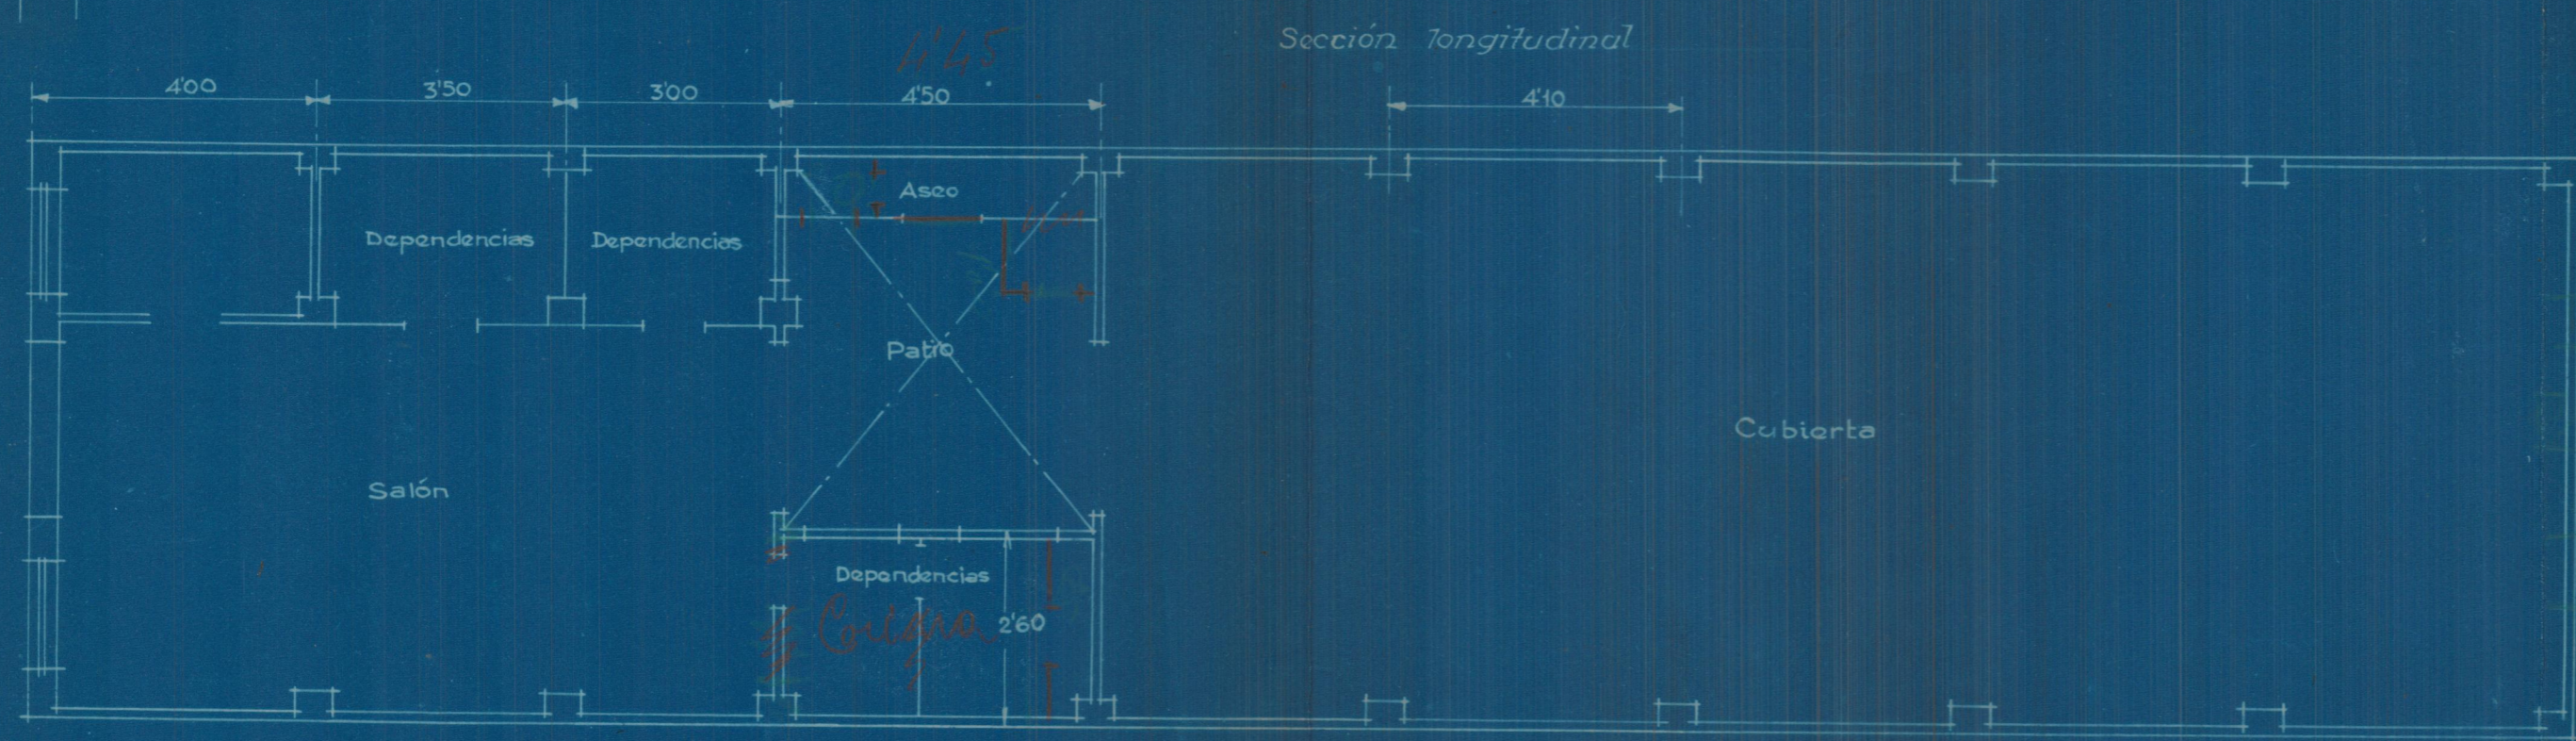

Planta baja

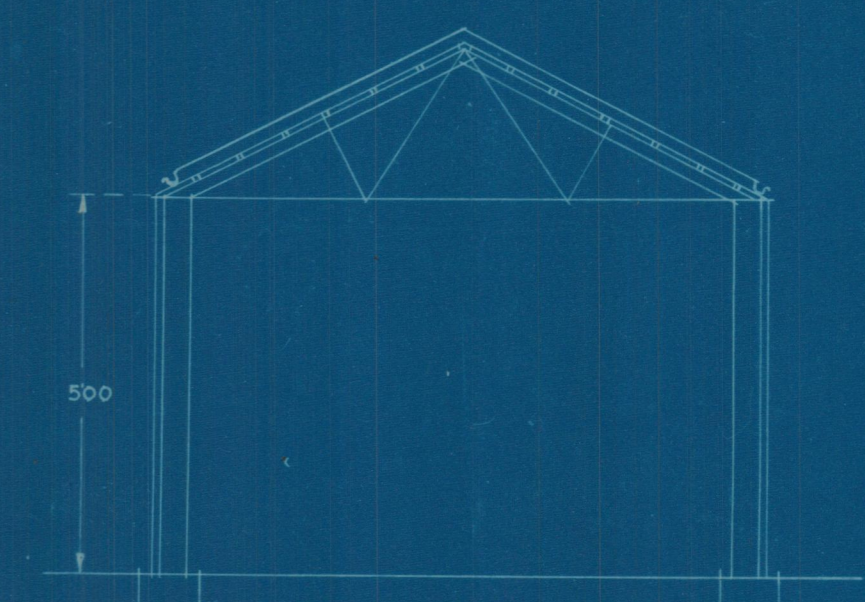

Sección Transversal

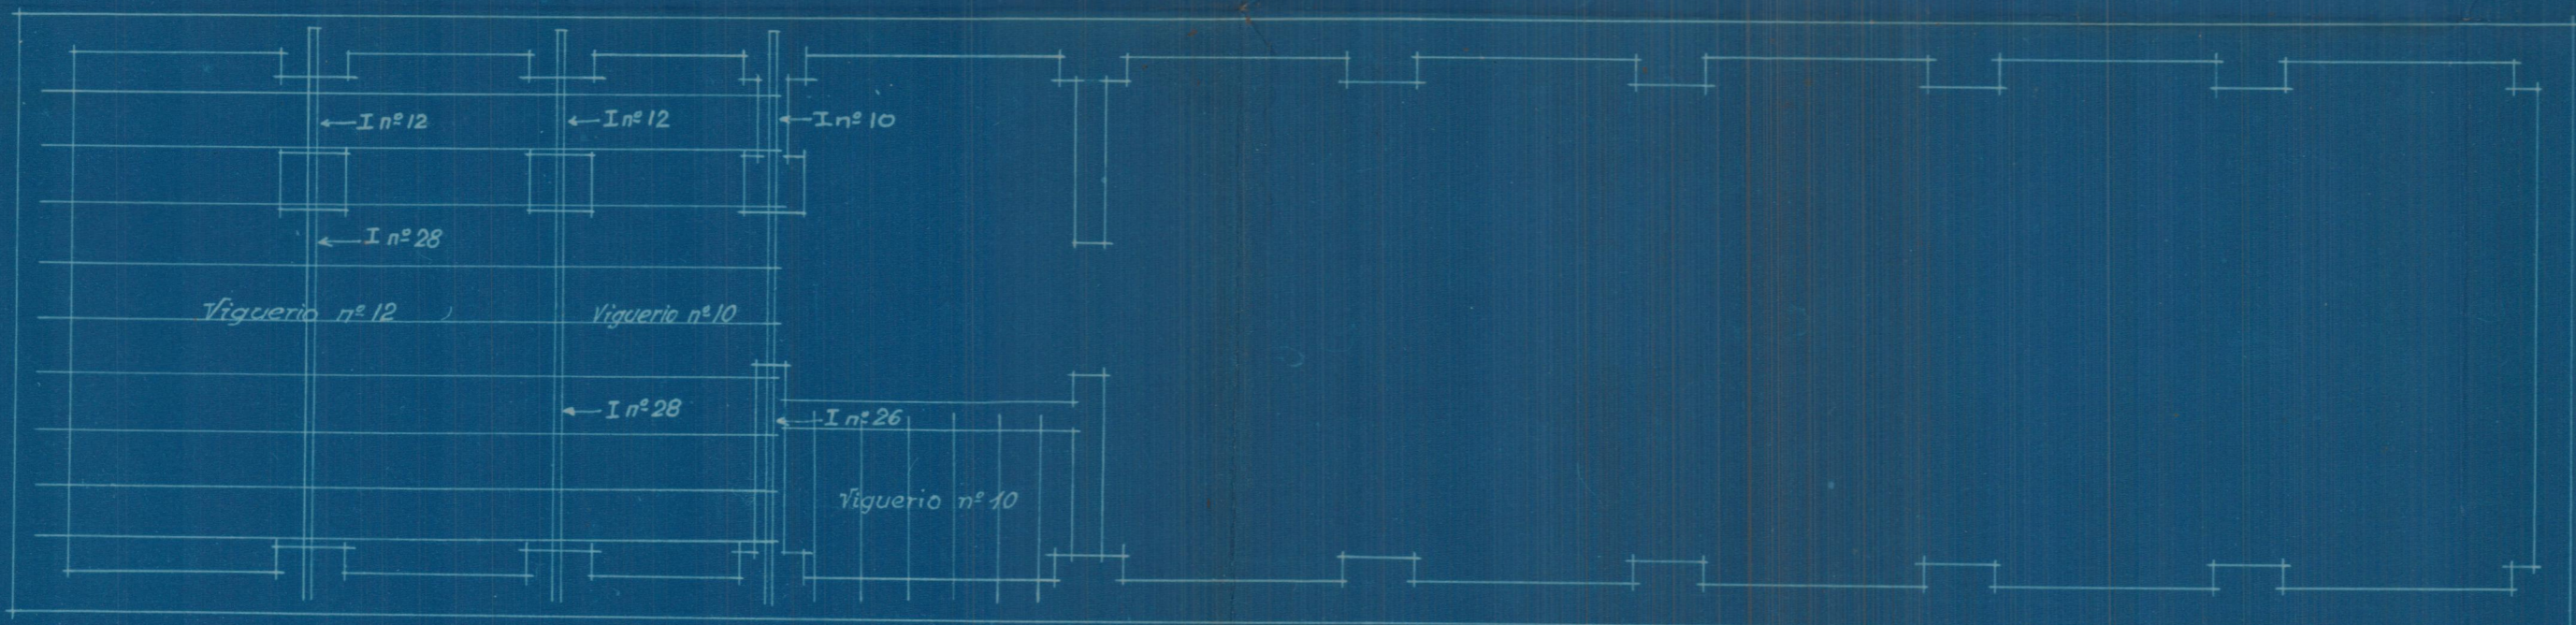

Planta de cimientos y entramados

Proyecto de edificio en la
Avenida de Peris y Valero nº 14.

Escala 1:100
Valencia 25 Mayo 1936
El Arquitecto