


PLANTA BAJA


ESCALA 1:100

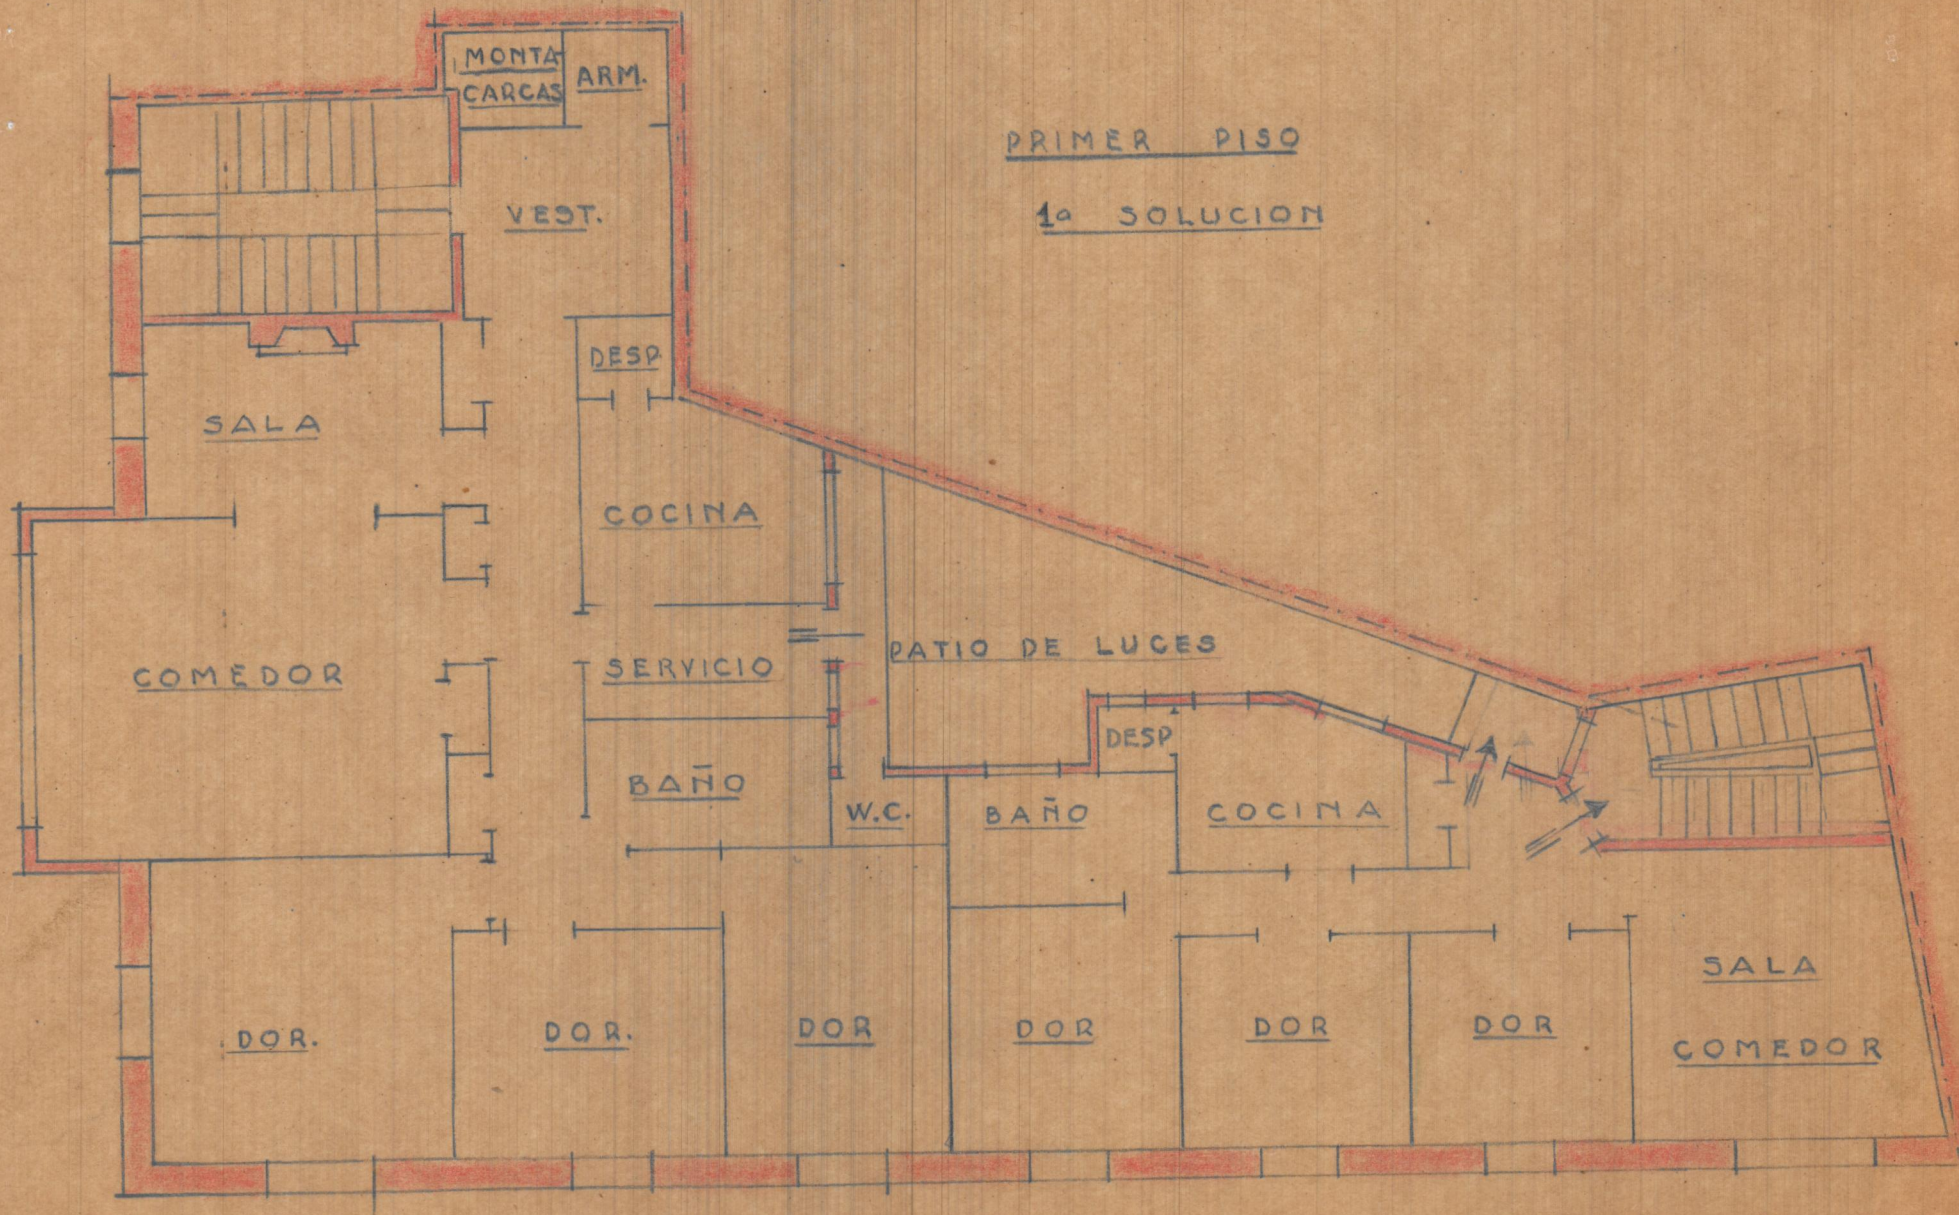


PRIMER PISO

1ª SOLUCION

ESCALA 1:100

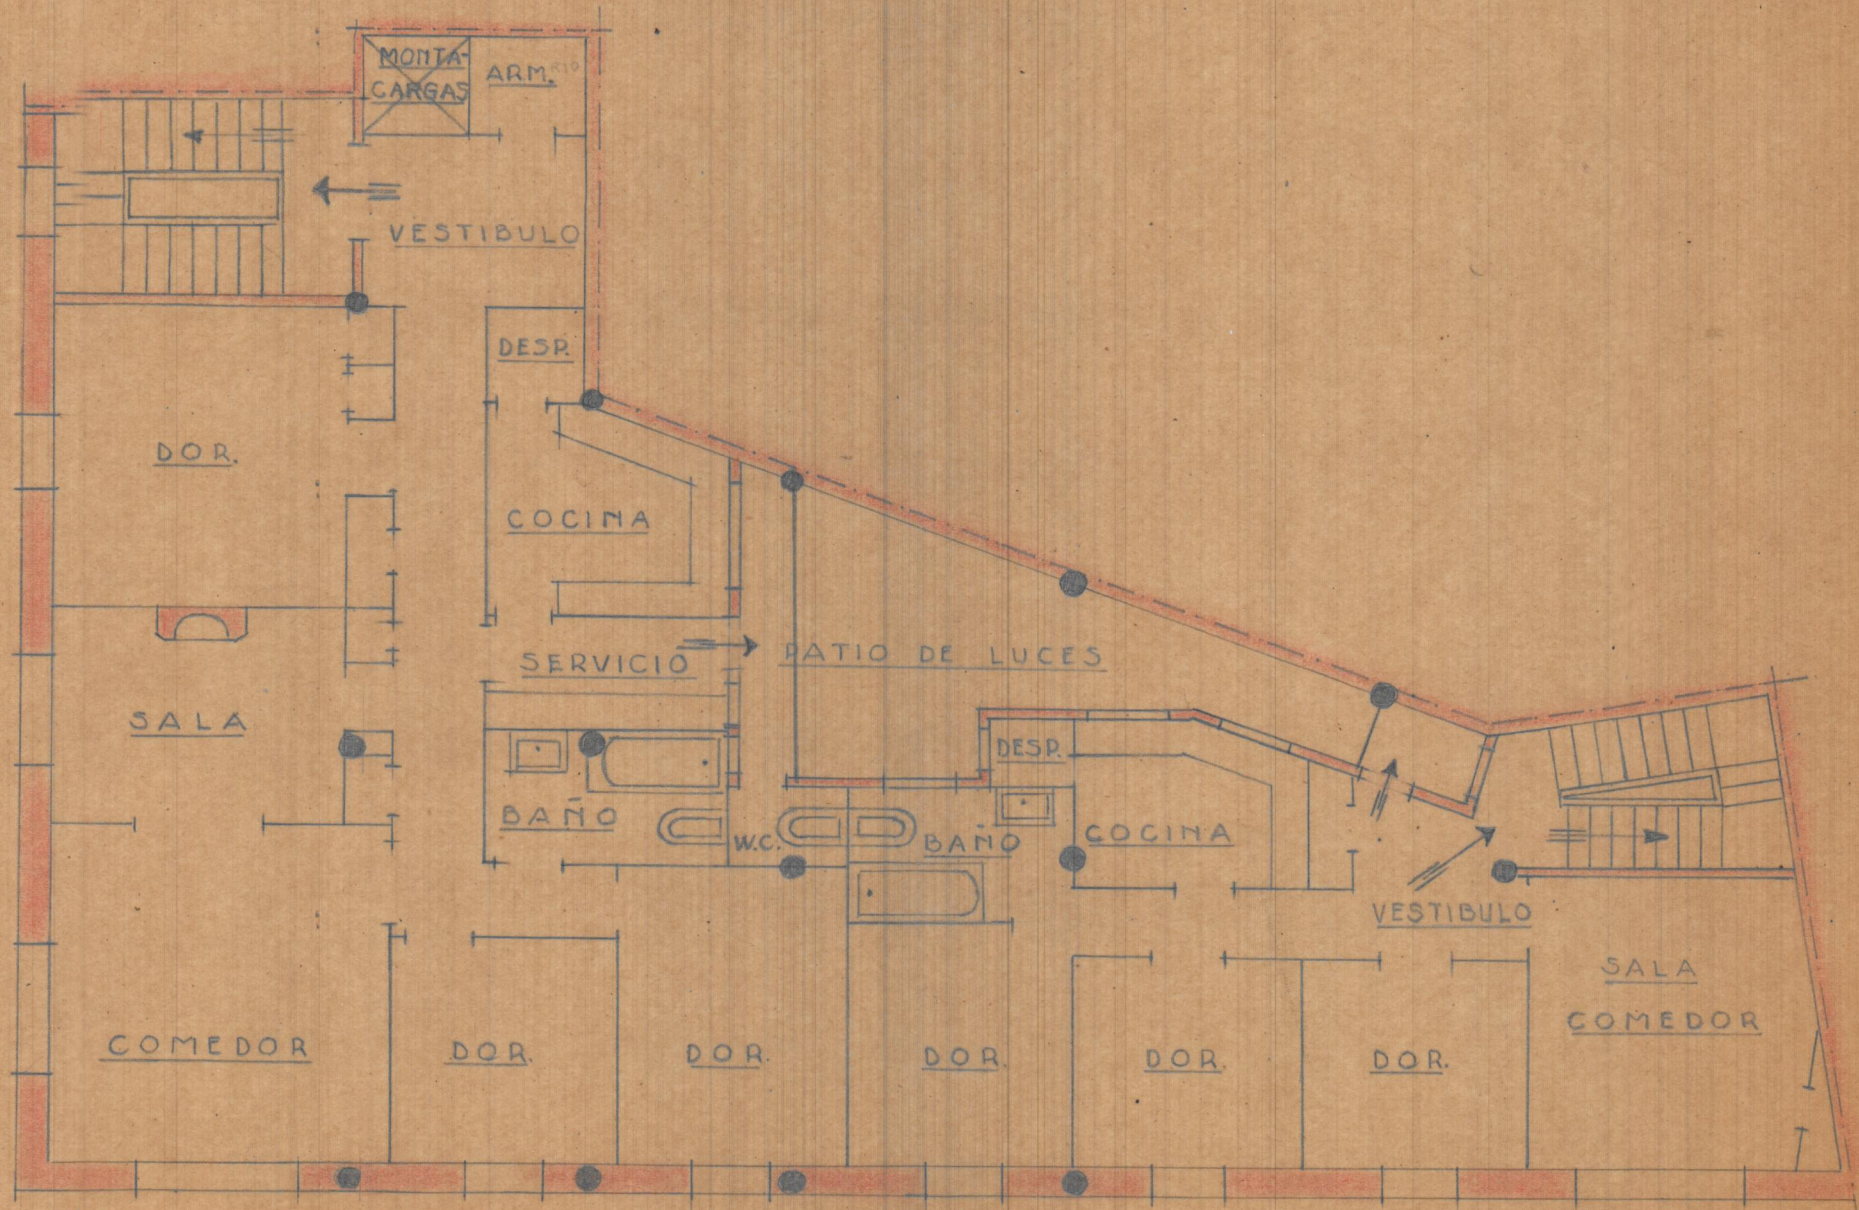

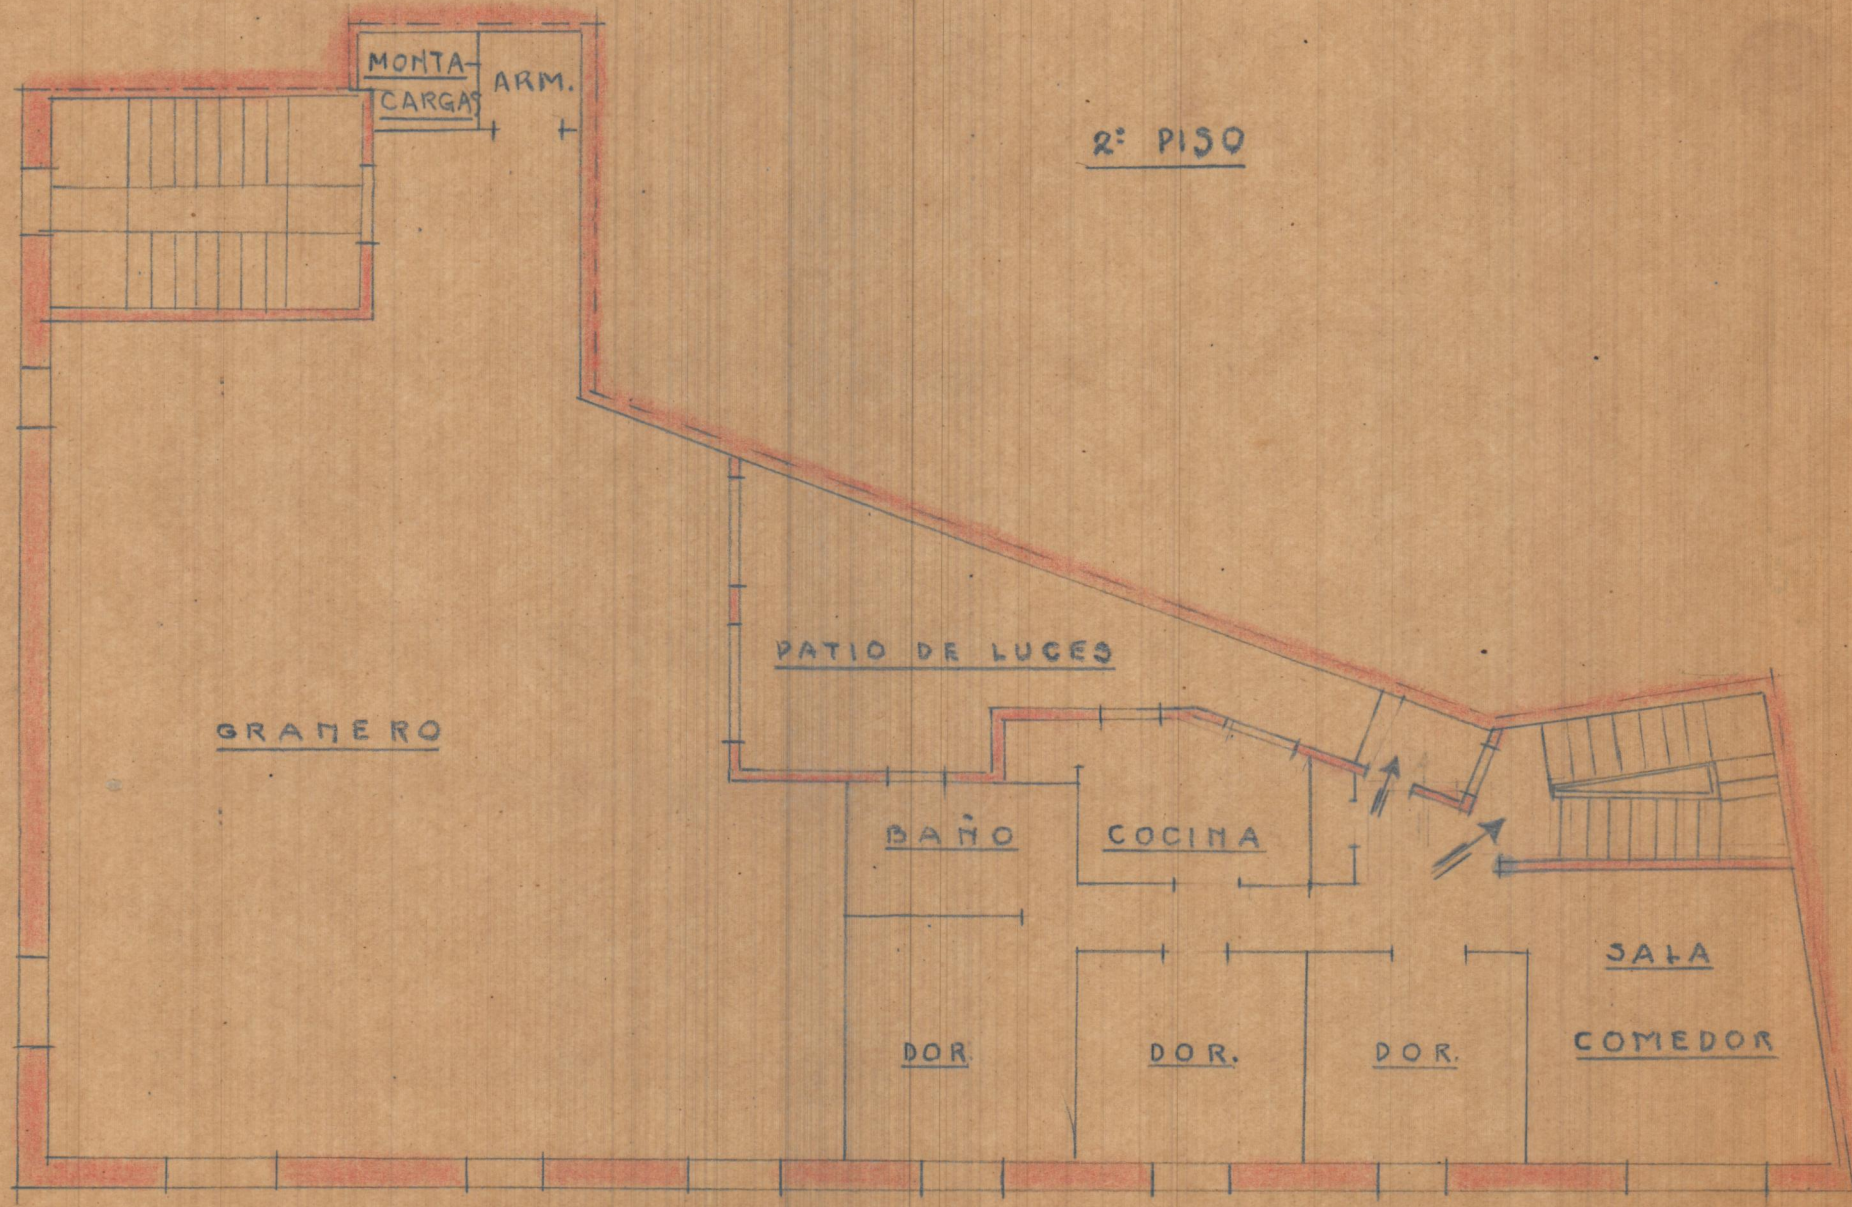

MONTA CARGAS ARM.

2º PISO

GRANERO

PATIO DE LUCES

BAÑO

COCINA

SALA

COMEDOR


DOR.

DOR.

DOR.


ESCALA 1:100

PLANTA BASA - pisos y Jalcenas
E.J:100

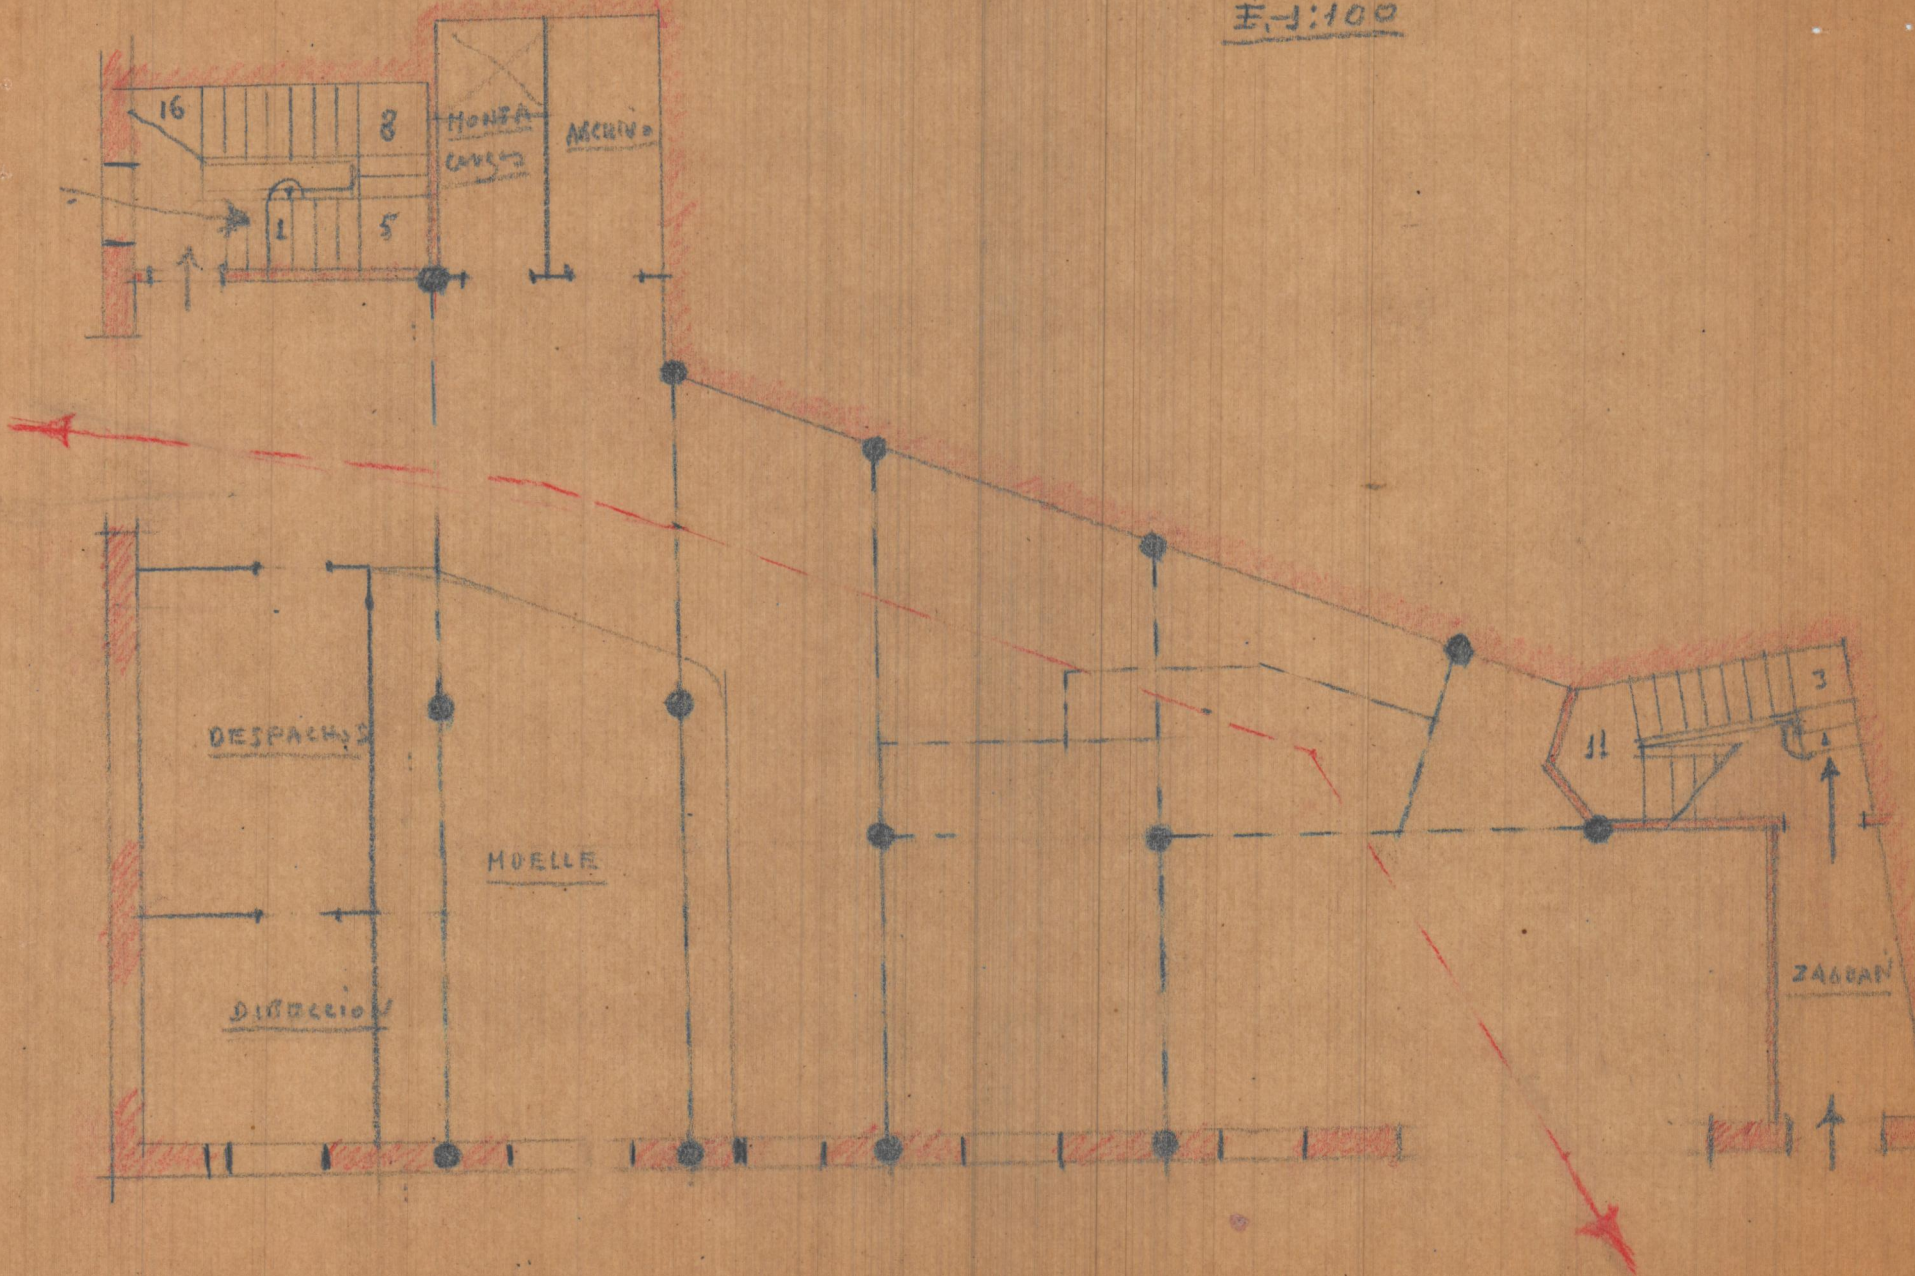

PRIMER PISO - E-1:100


1ª Solución

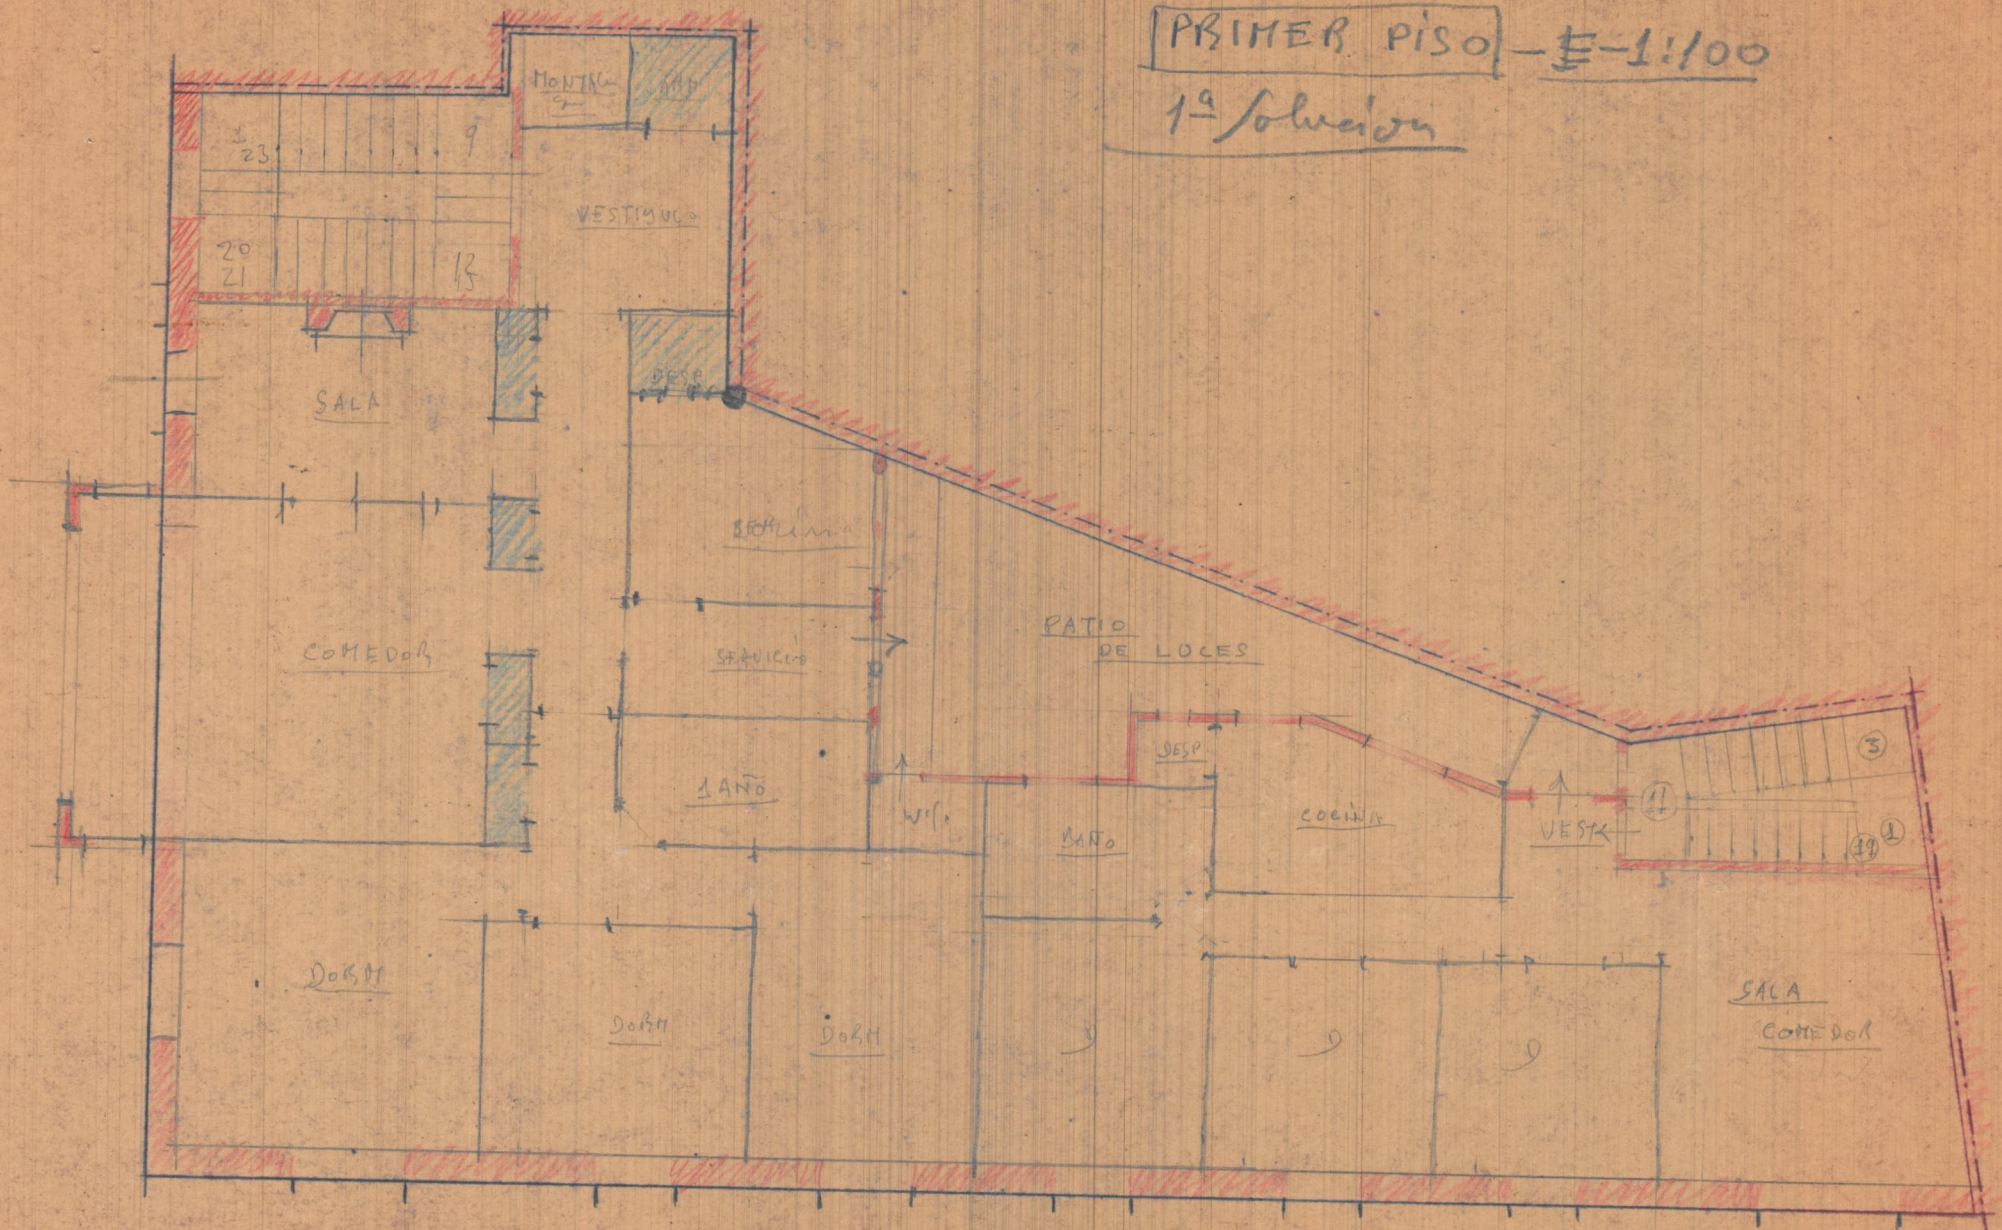


3330


PRIMER PISO E.-1:100

2ª Solución

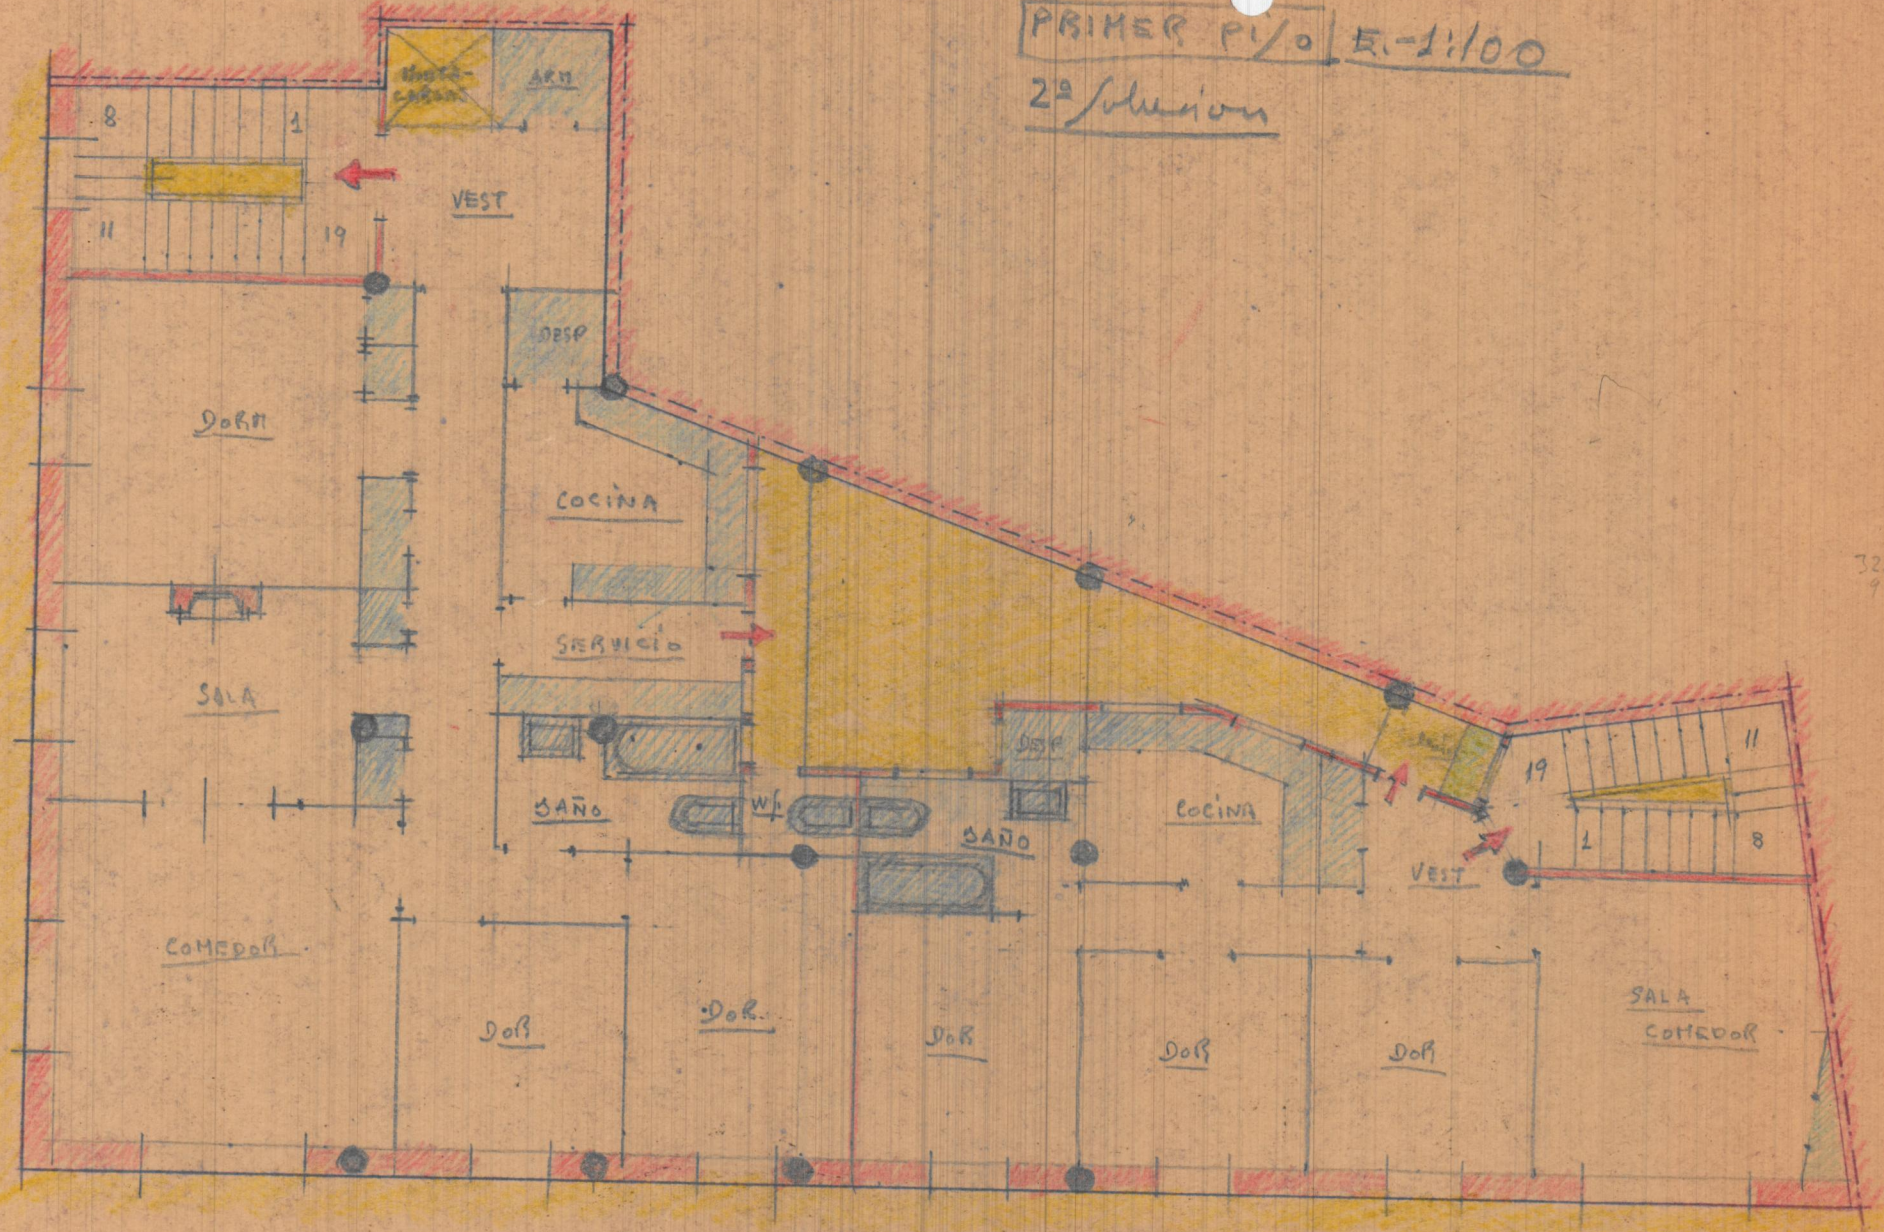

32
9

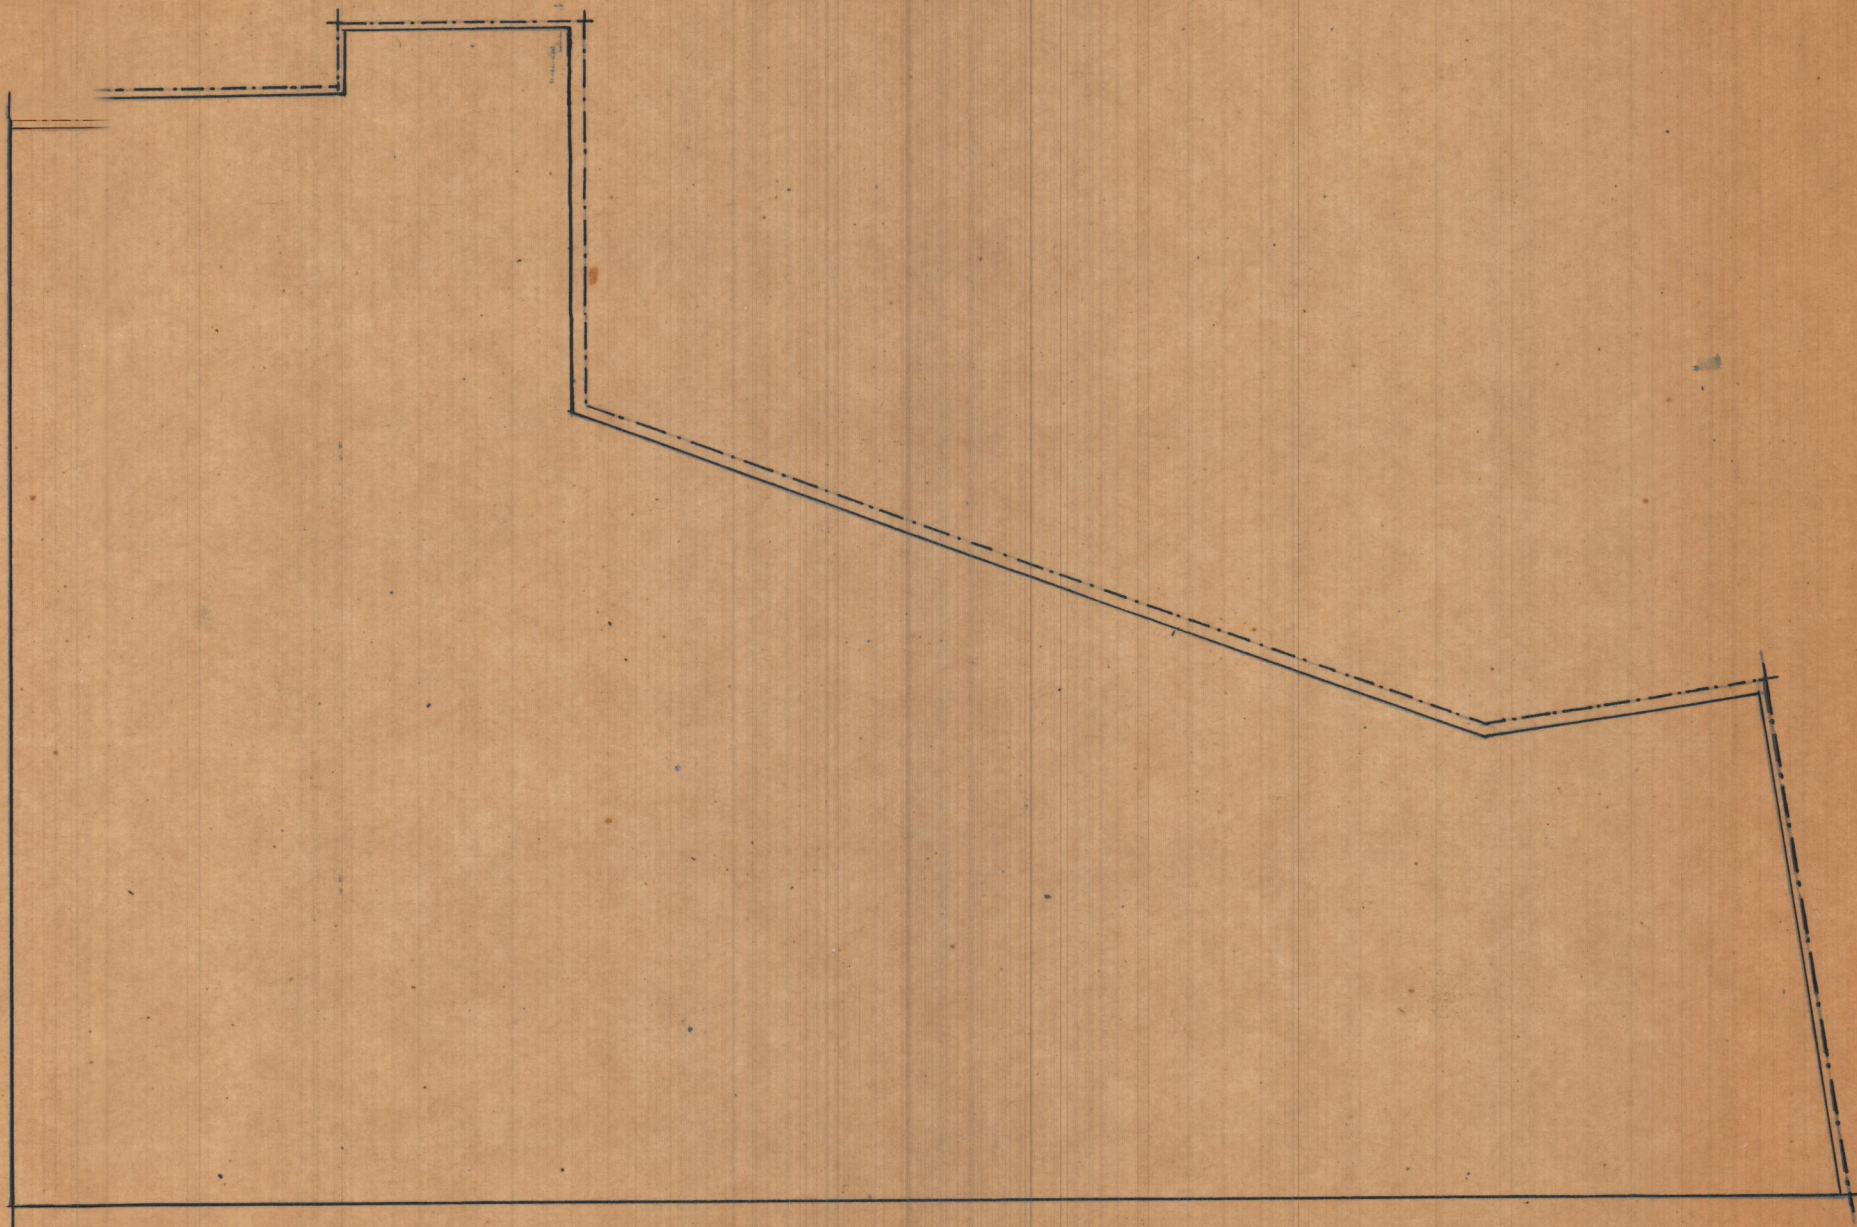

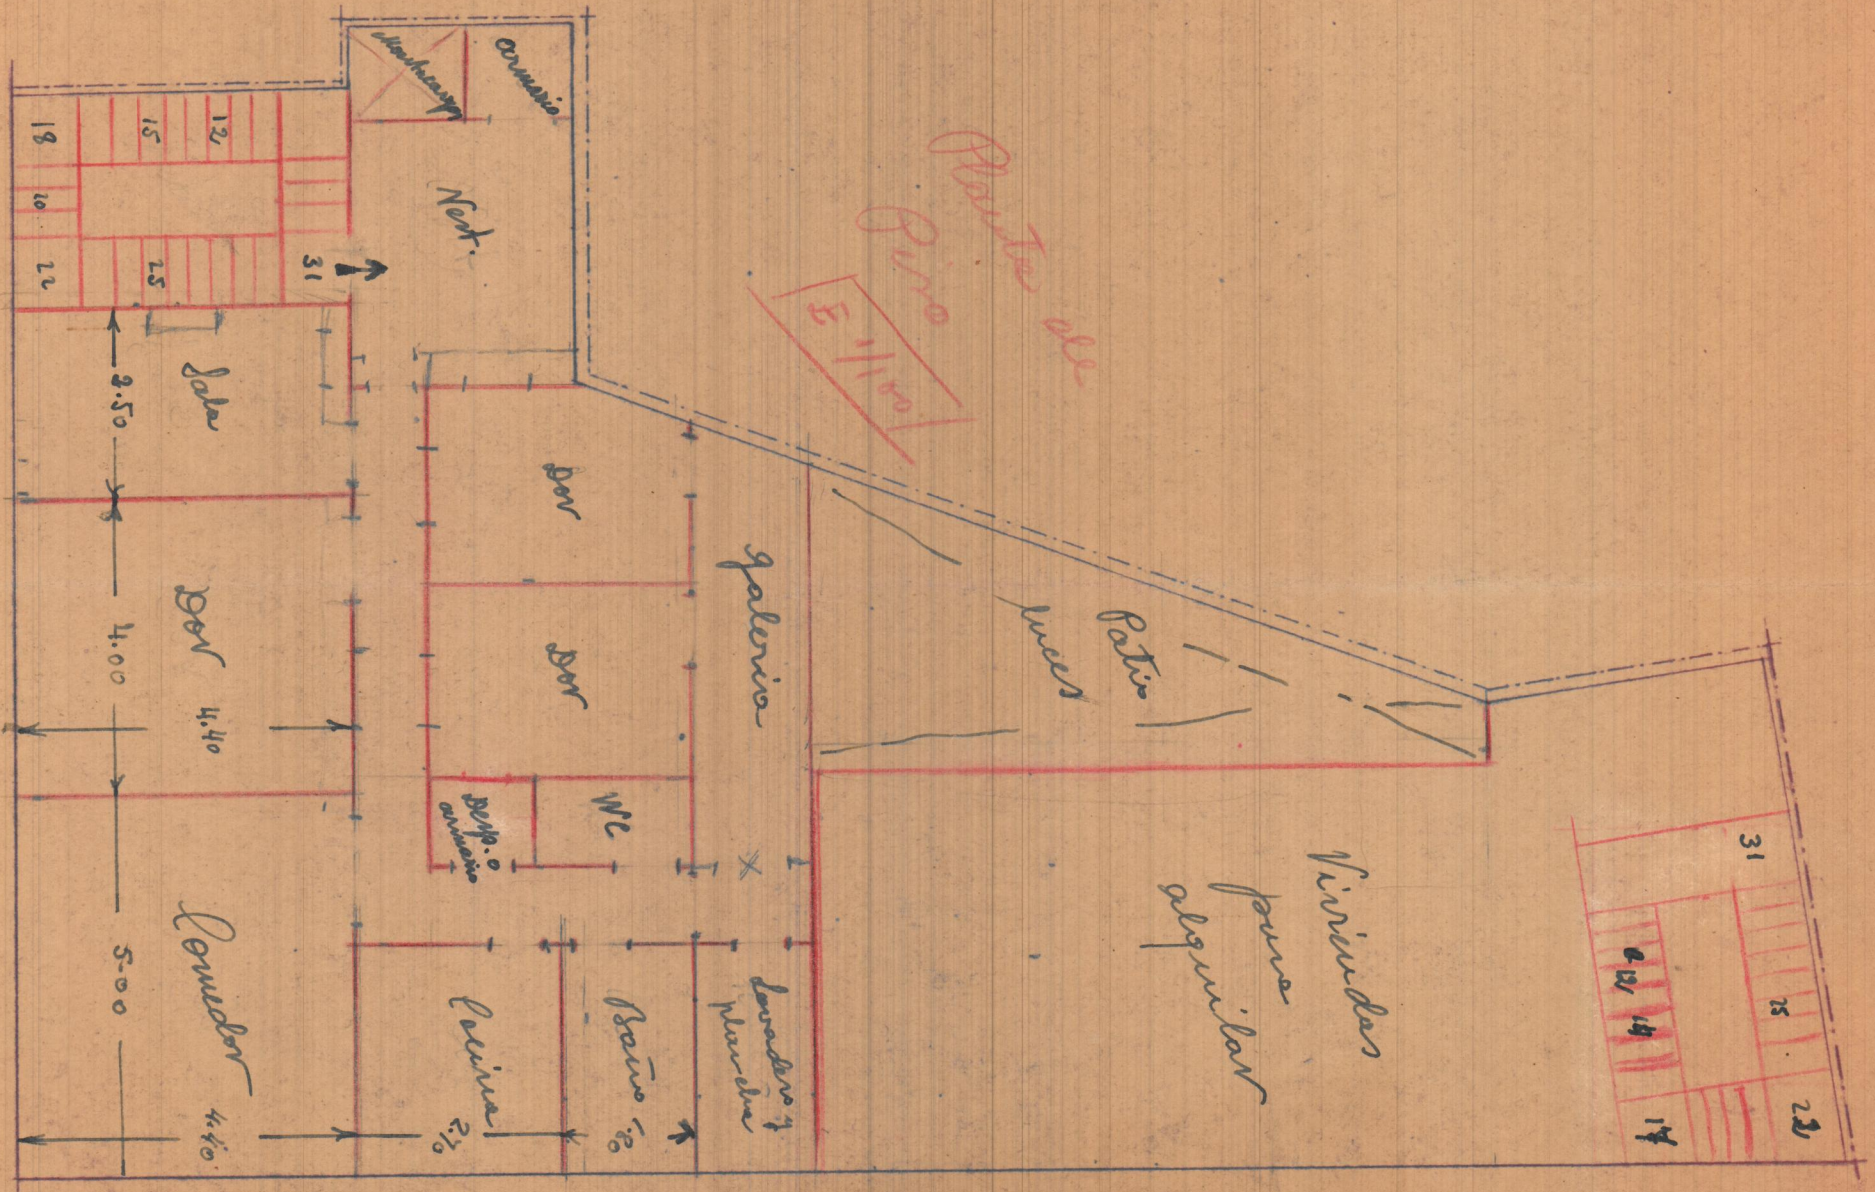

Paseo

10 1/2 x 3

Nest

Comunic

Escalera

12
15
18
10
22

Salon

por 4.40

por

por

galeria

WC

Deposito
comunic

Paseo 4.10

5.00

8.50

4.00

5.00

4.10


Pasillo 2.5

Baño 1.8


lavadero y
plancha

similares
para
apartamentos





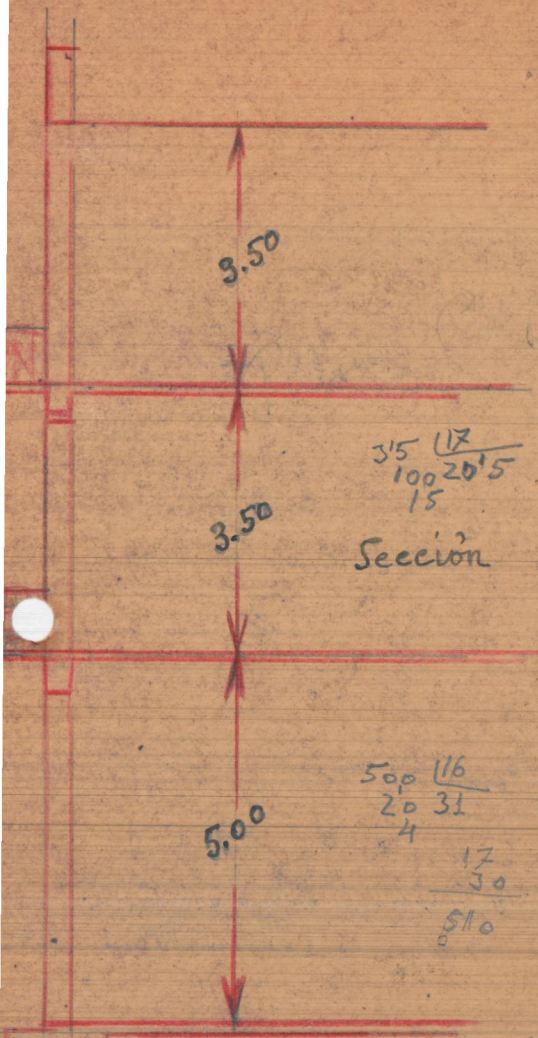

Planta baja
E 100

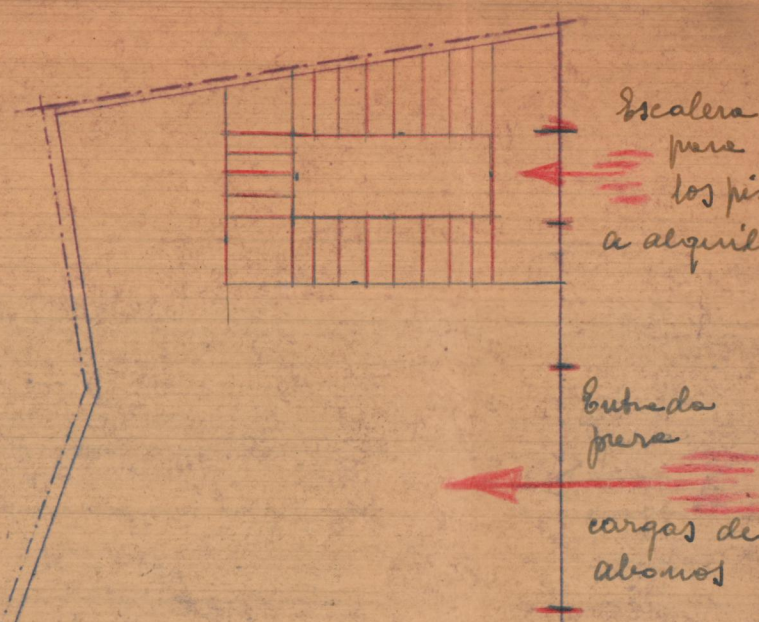


Almacén general

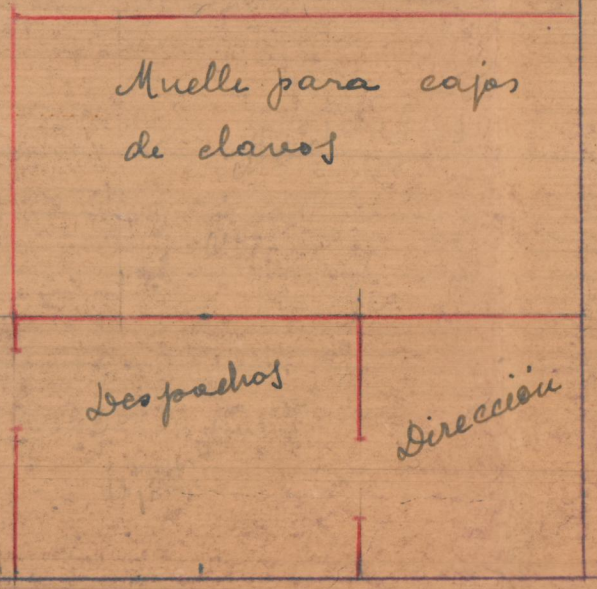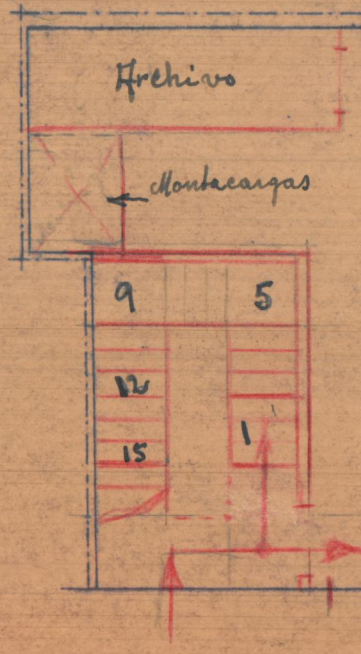


Entrada por la plaza


LAZA
DE

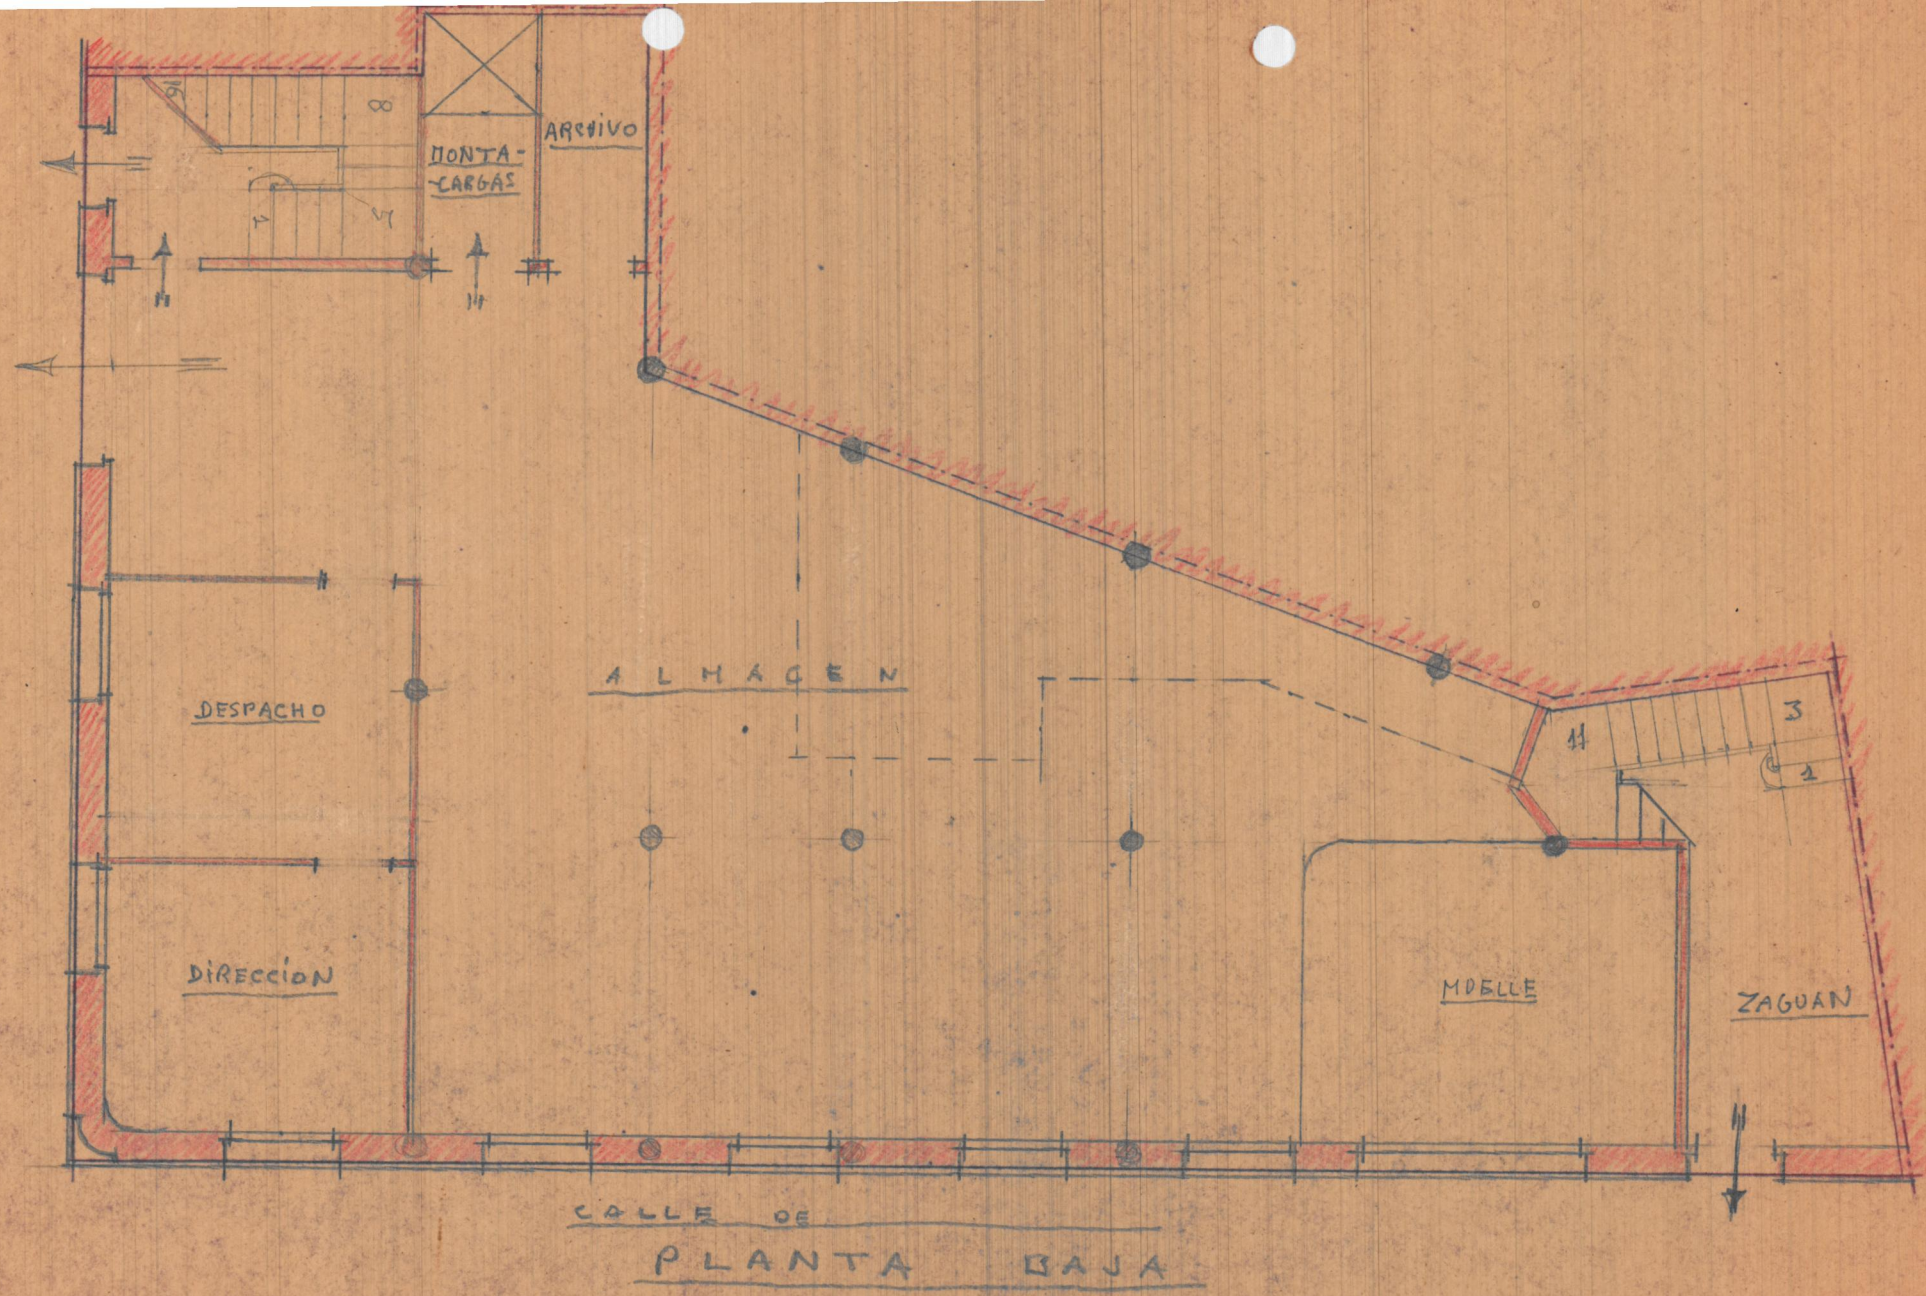

CALLE DE
PLANTA BAJA

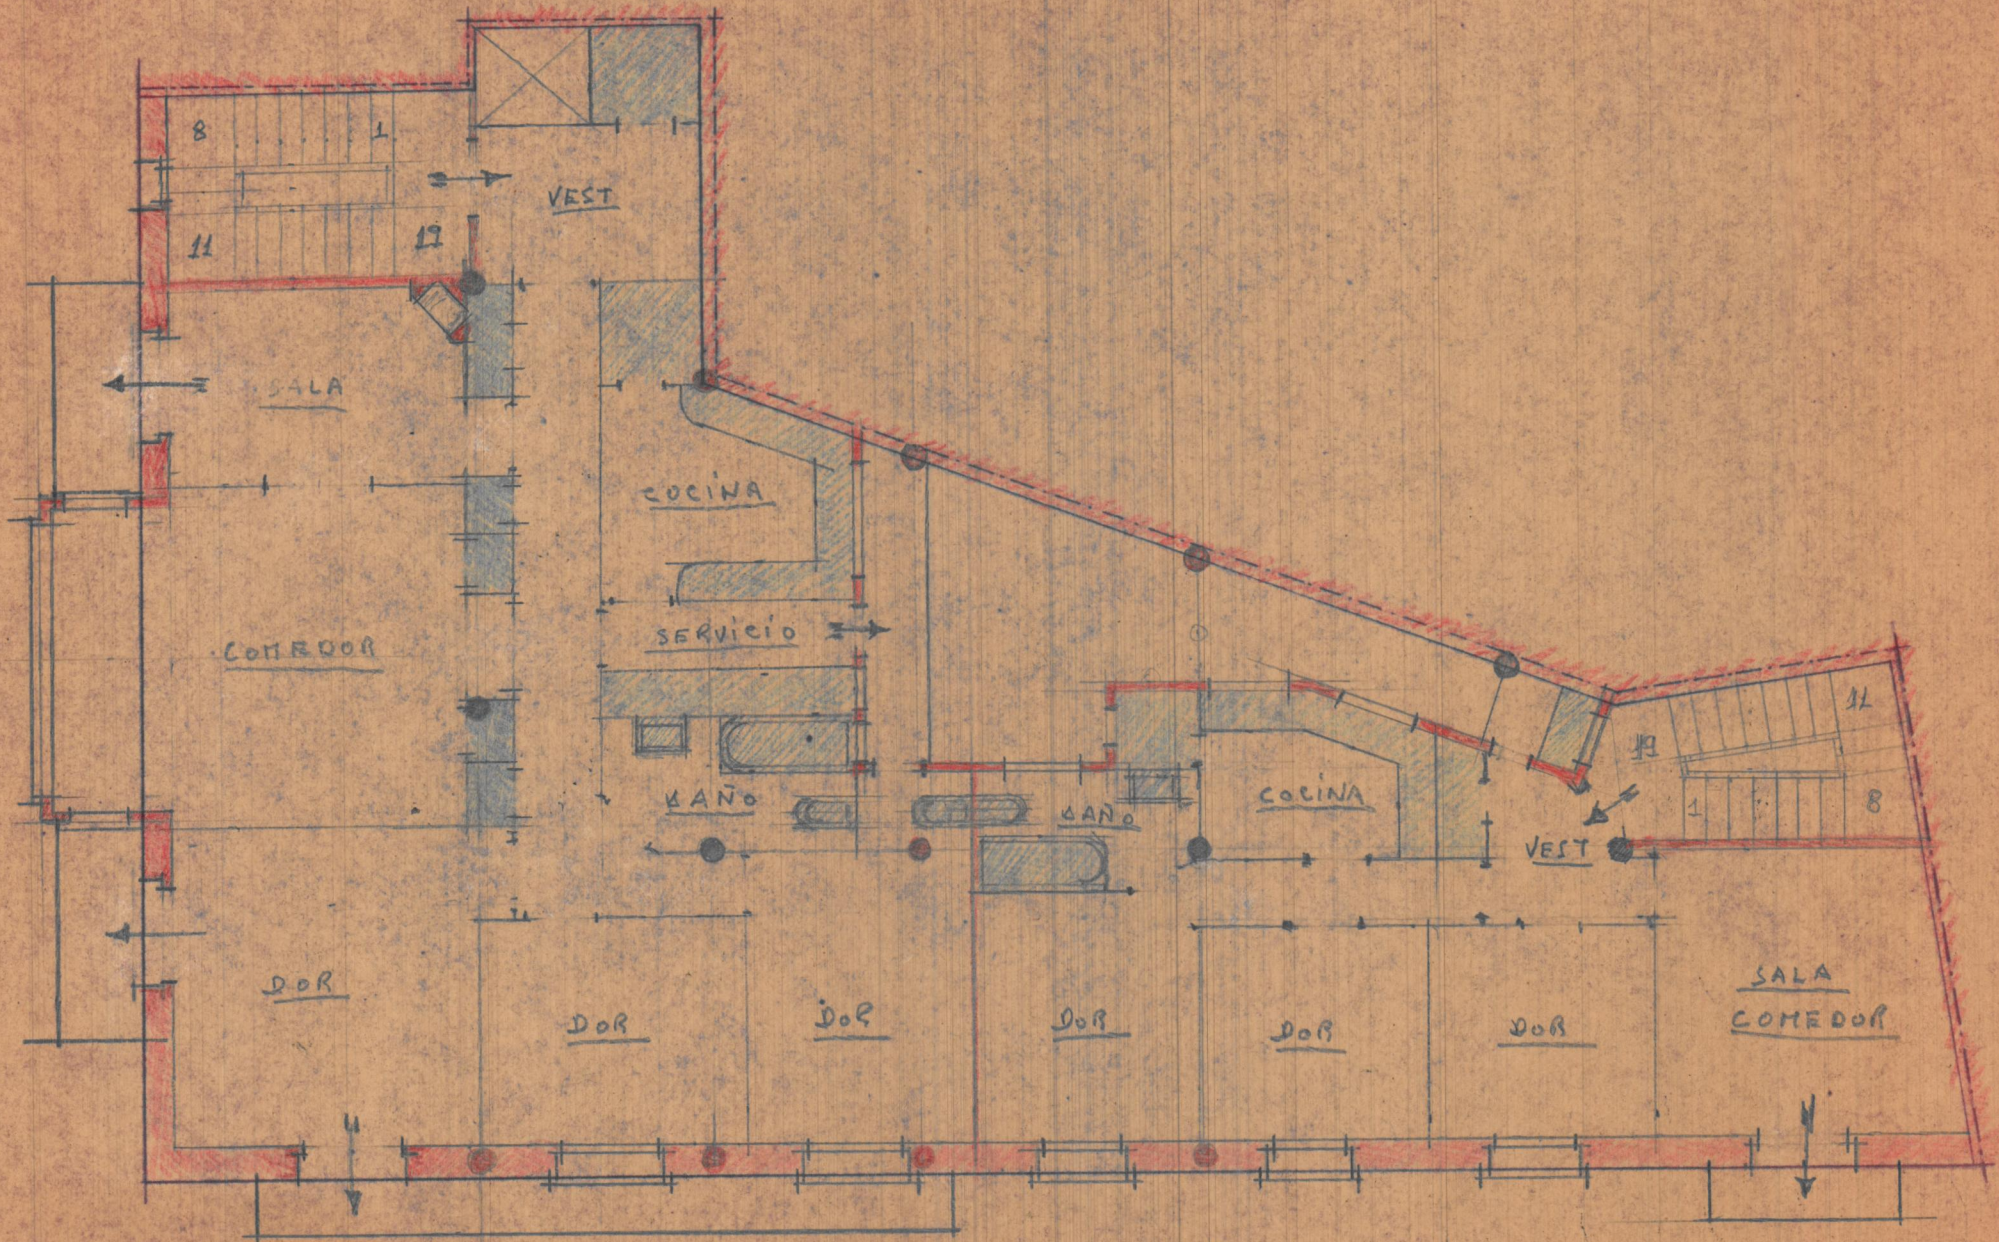

PRIMER PISO

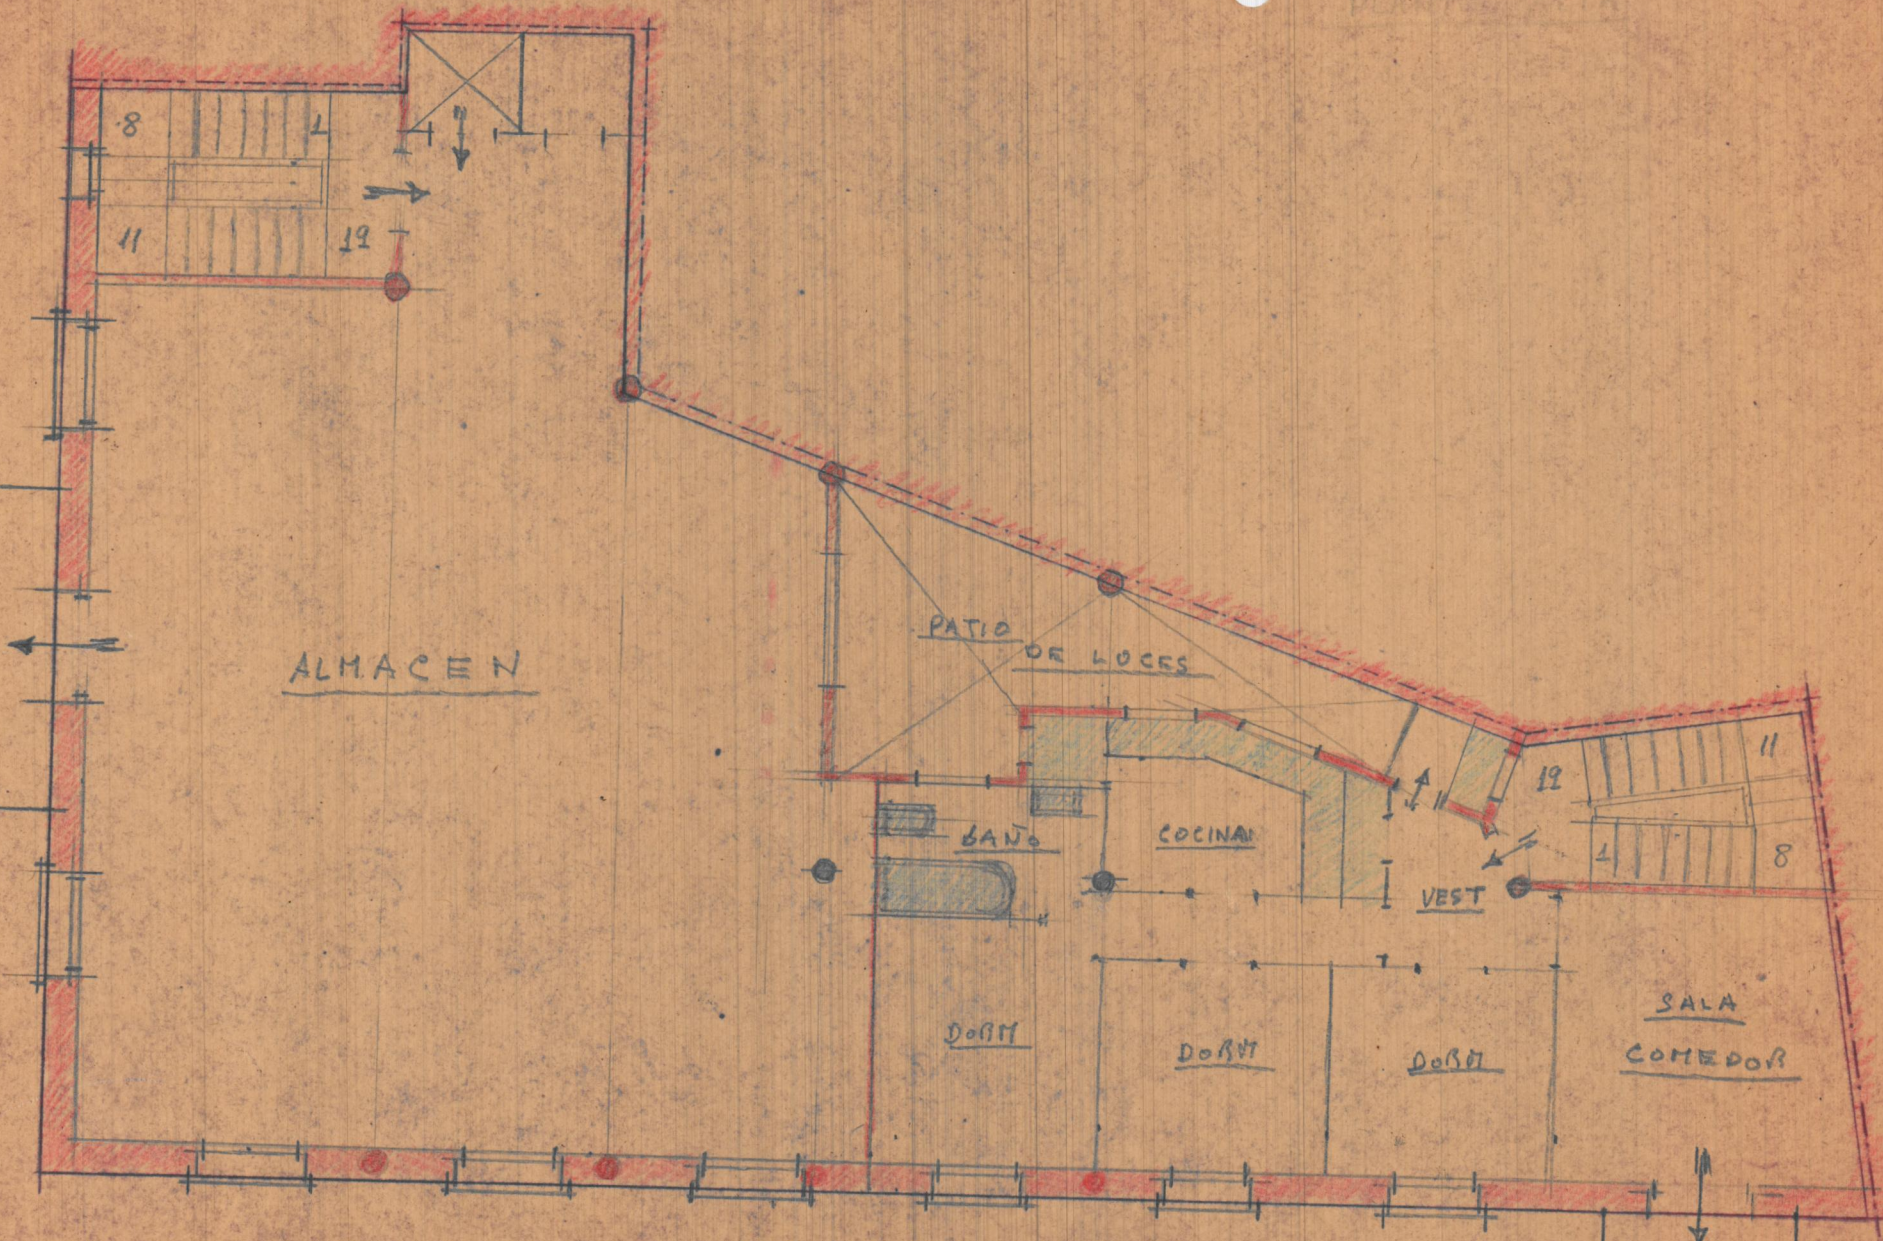

ALMACEN

PATIO DE LUCES

BAÑO

COCINA

VEST

DORM

DORM

DORM

SALA COMEDOR

PLANTA ALTA