




Planta baja destinada a la venta

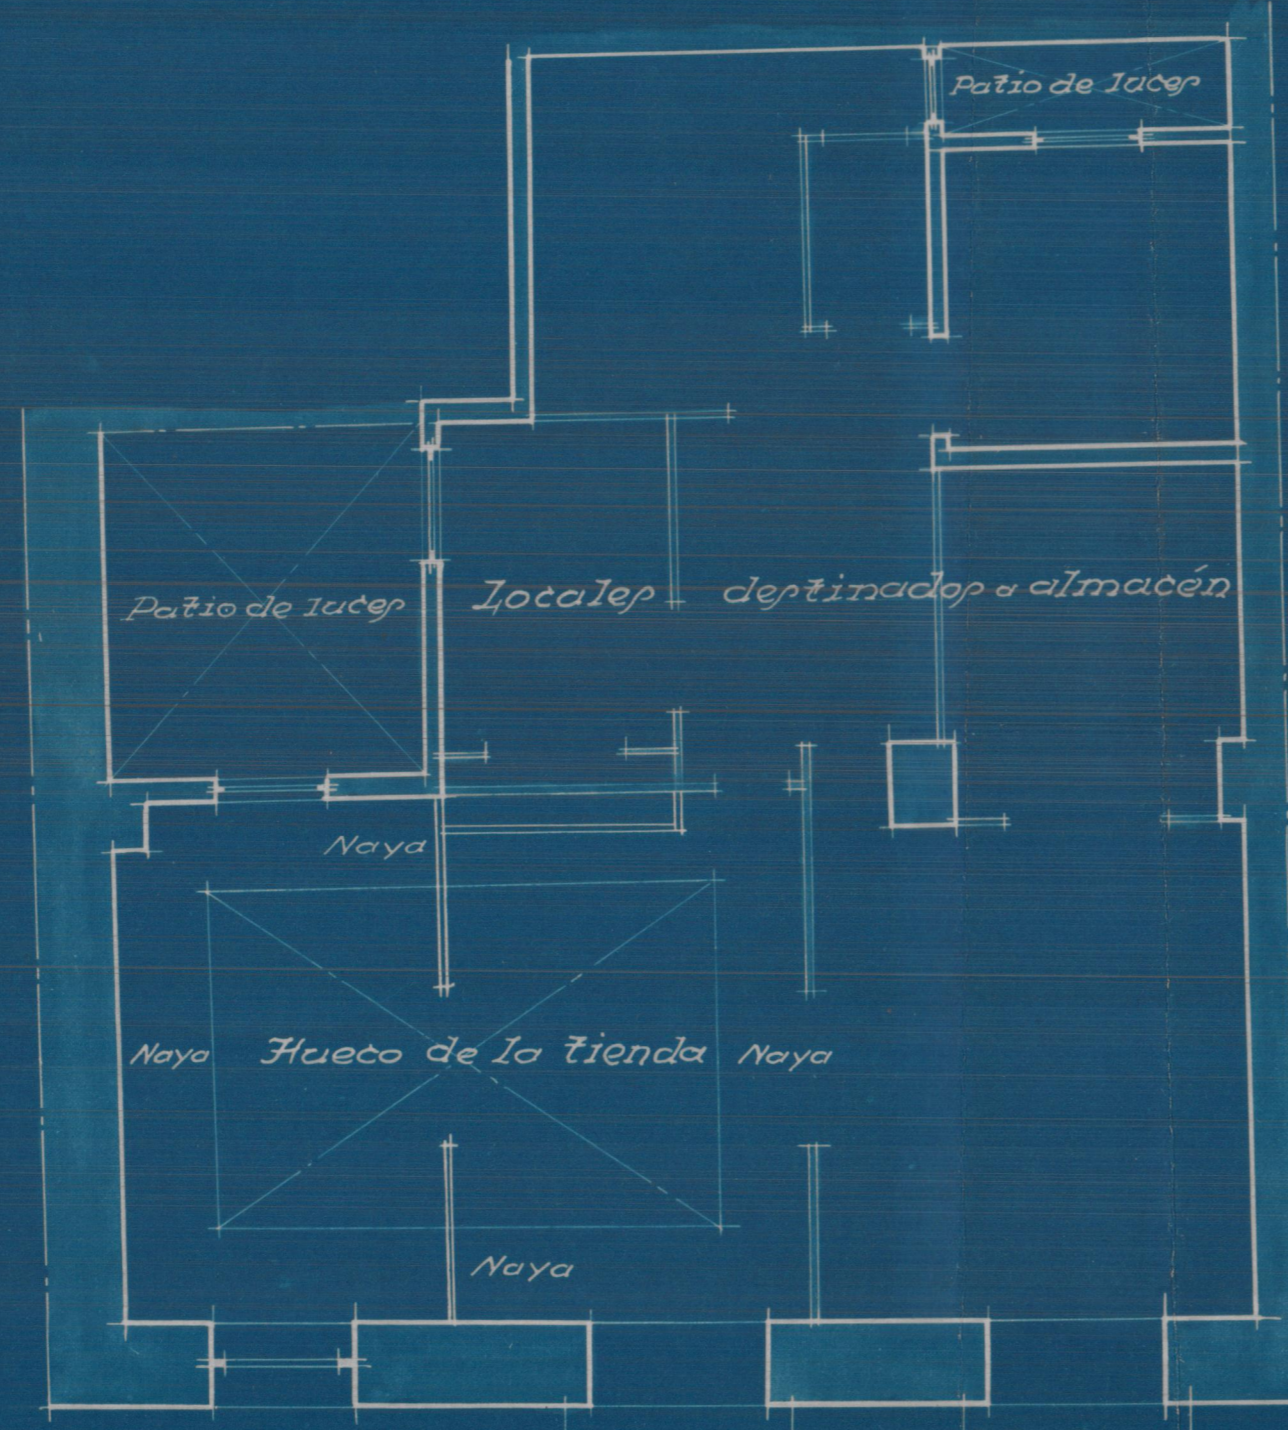

Planta entresuelo destinada a almacenes

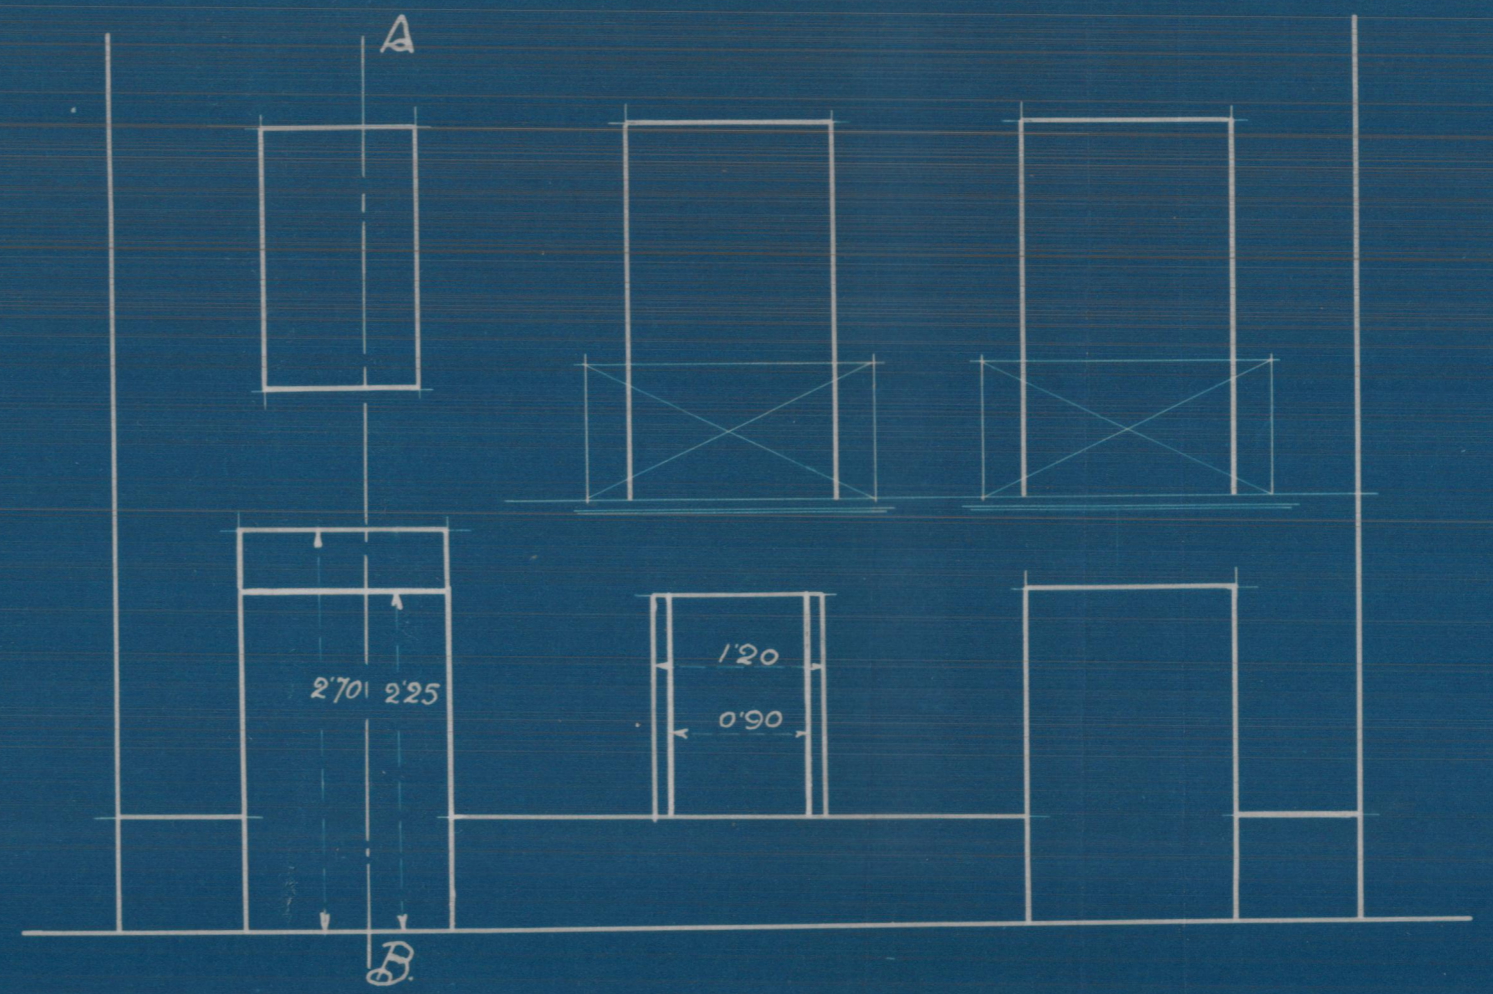

Fachada

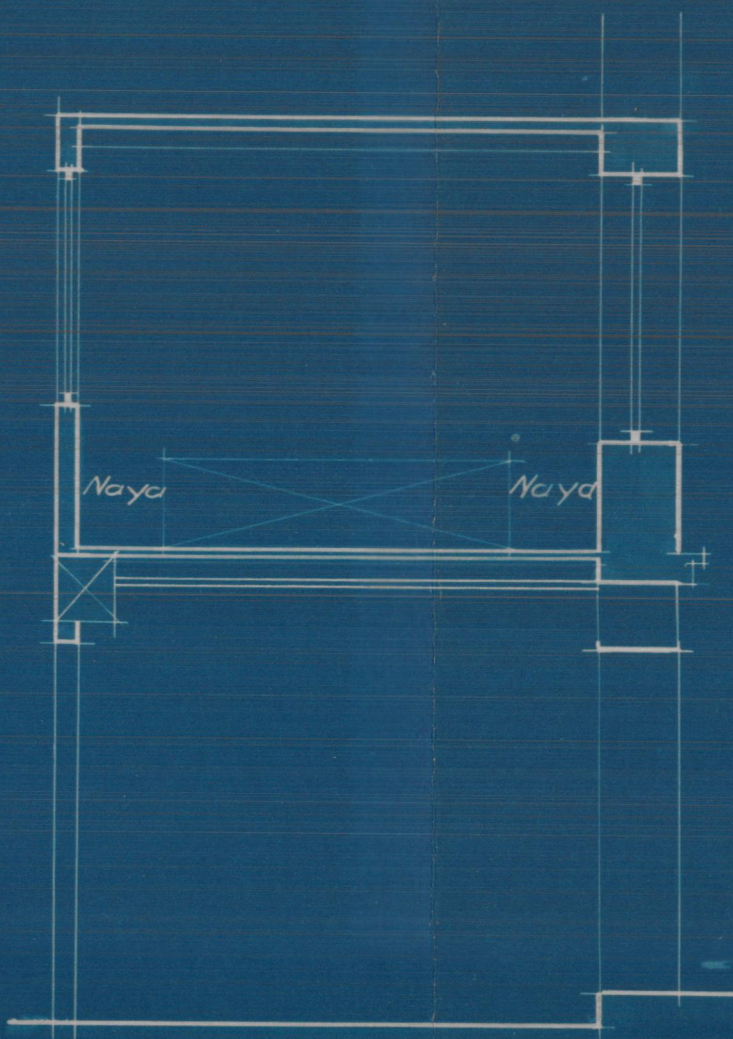

Sección A.B.

ESCALA 1:50  
Valencia 13 Julio 1929  
El Arquitecto

*[Handwritten signature]*