



Bonicalap

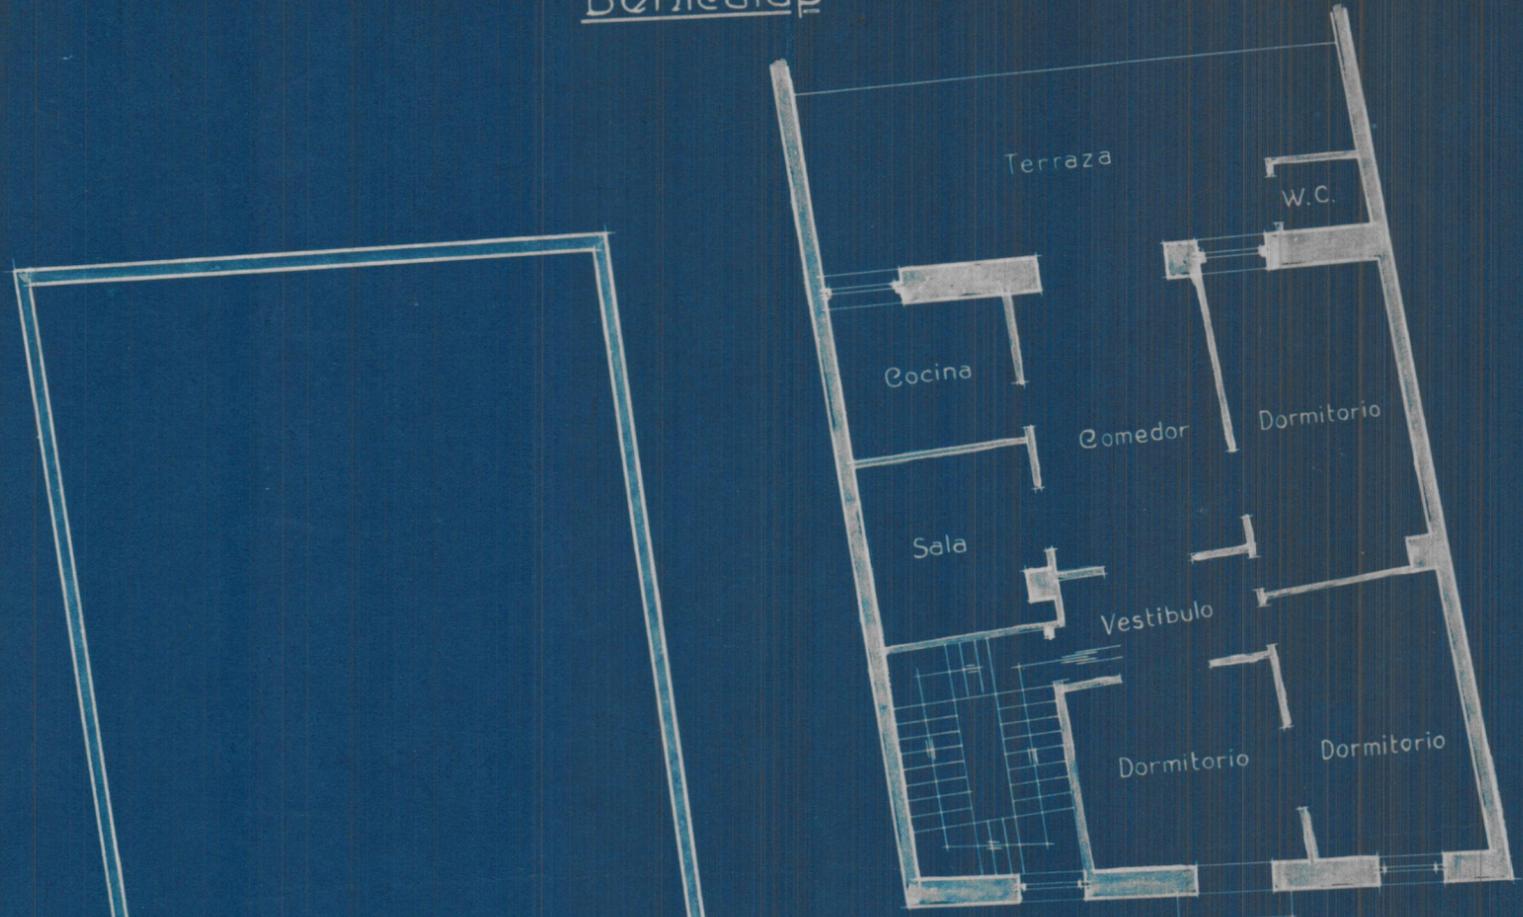


Piso alto nueva distribución

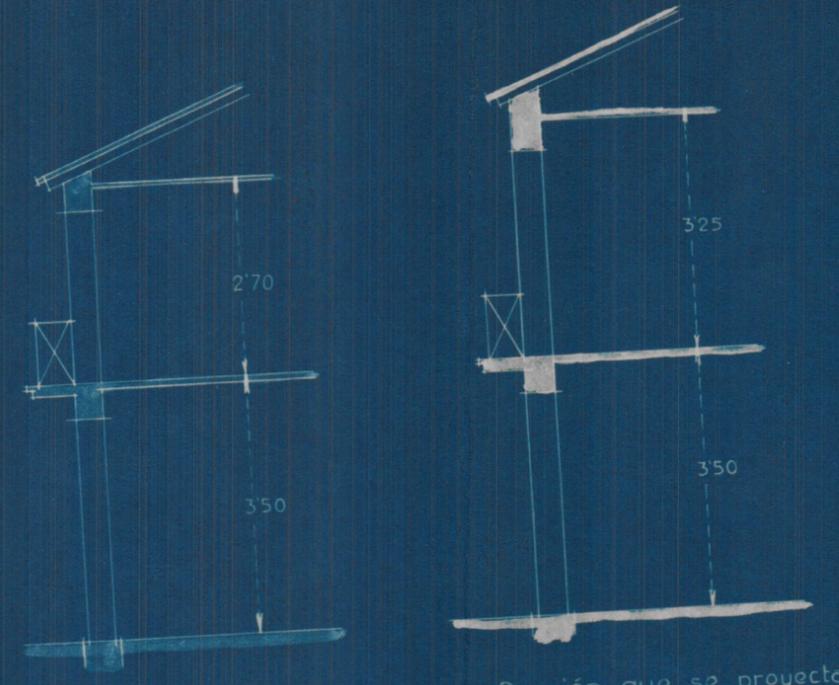


Sección actual


Sección que se proyecta

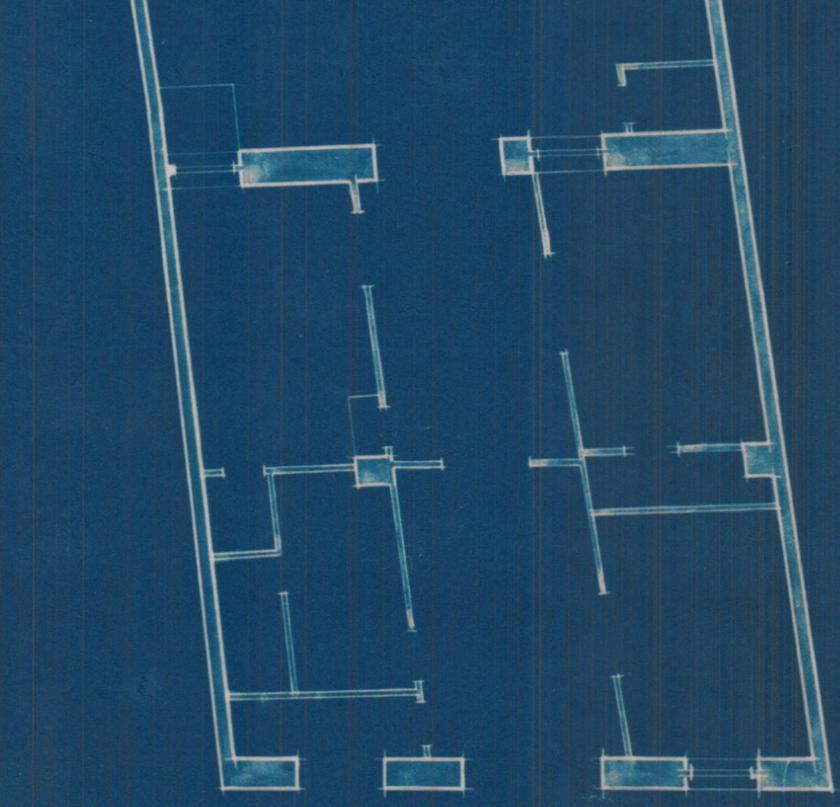

Planta baja existente

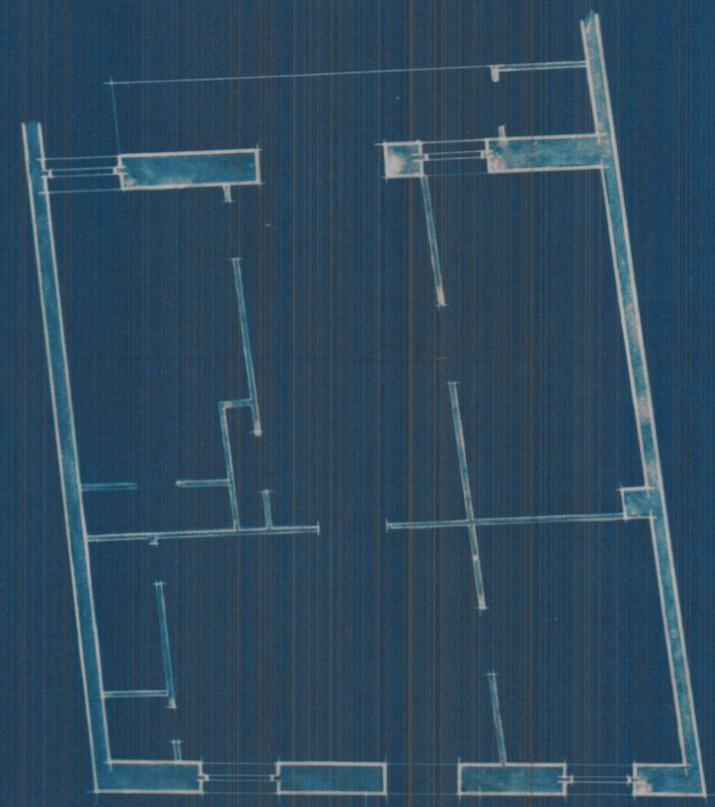

Planta alta existente

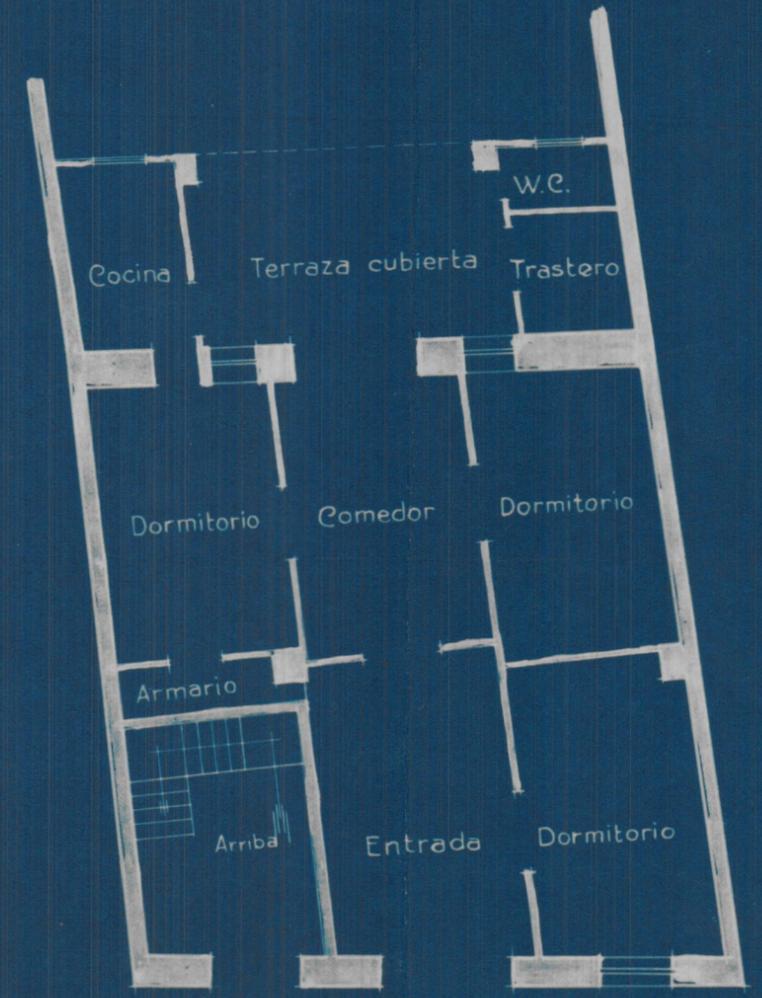

Planta baja nueva distribución

Escala 1:100
 Valencia 12 Marzo 1929
 El Arquitecto