



Anunciación Espinosa Muñoz


Reforma de una casa propiedad de D^a Vicenta Pascual Ferrer
en la calle de Moncada - Majarrochop (Valencia.)

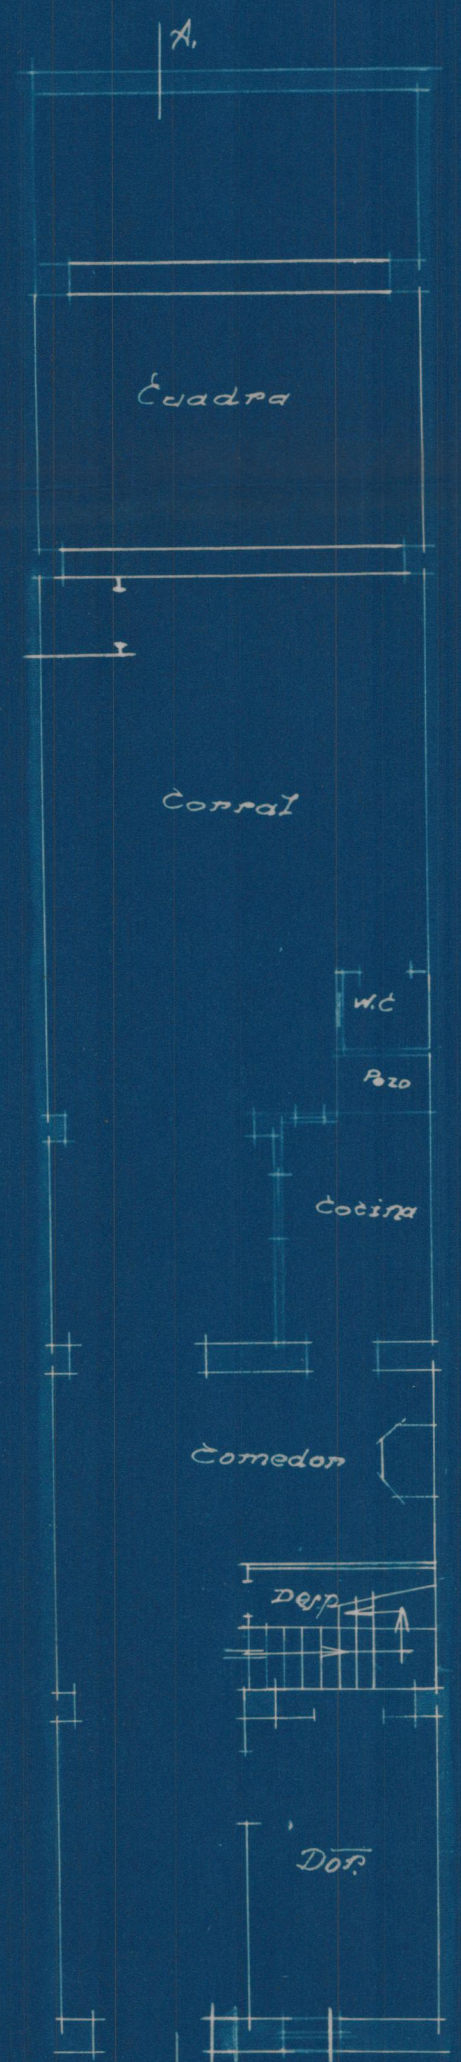


Planta baja

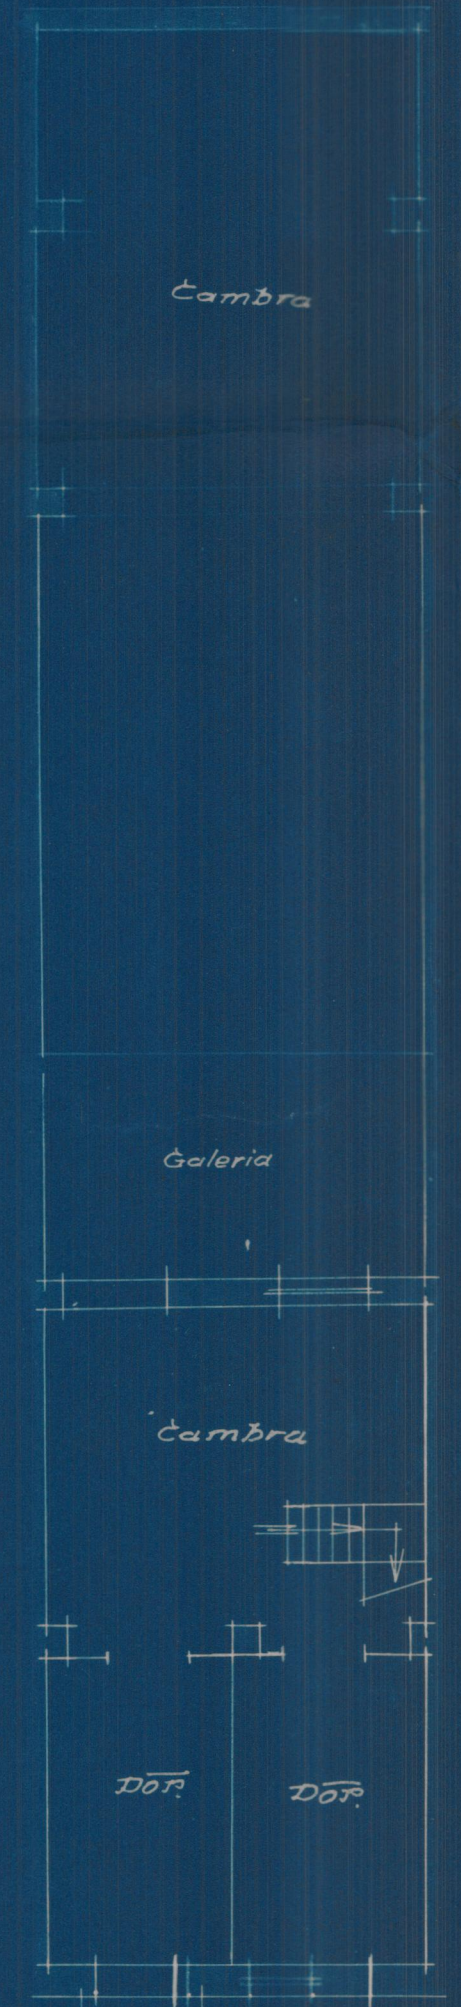

Planta alta

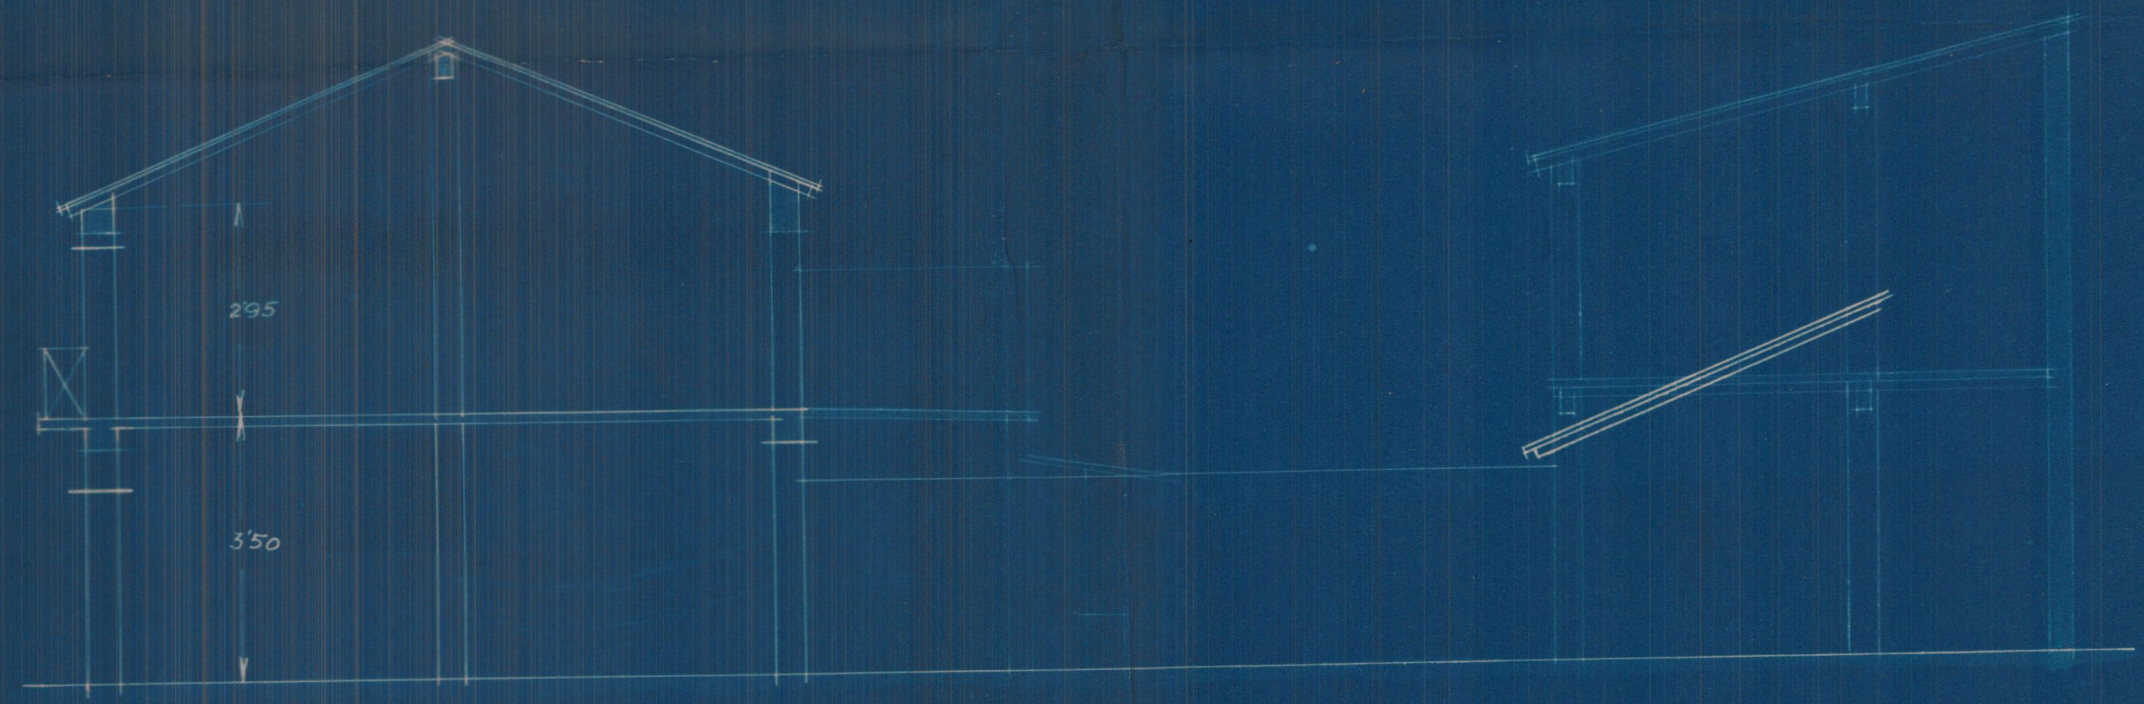


sección A. B.

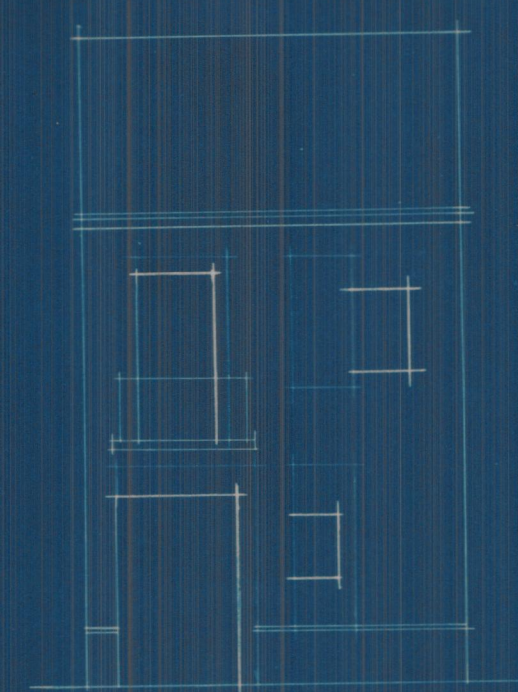


Fachada

Plano de emplazamiento
Escala 1:1000

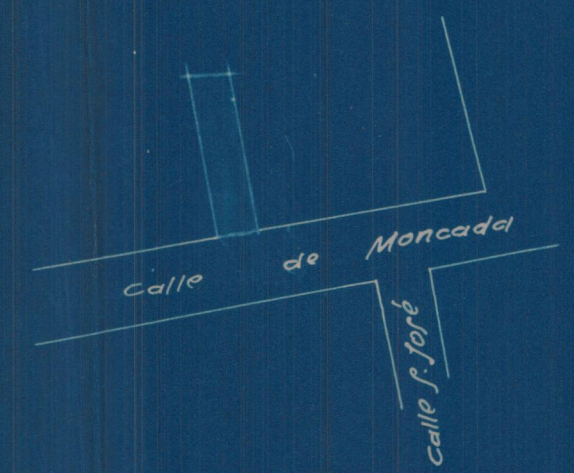


Escala 1:100
Valencia 25 Octubre 1930
El Arquitecto


[Signature]

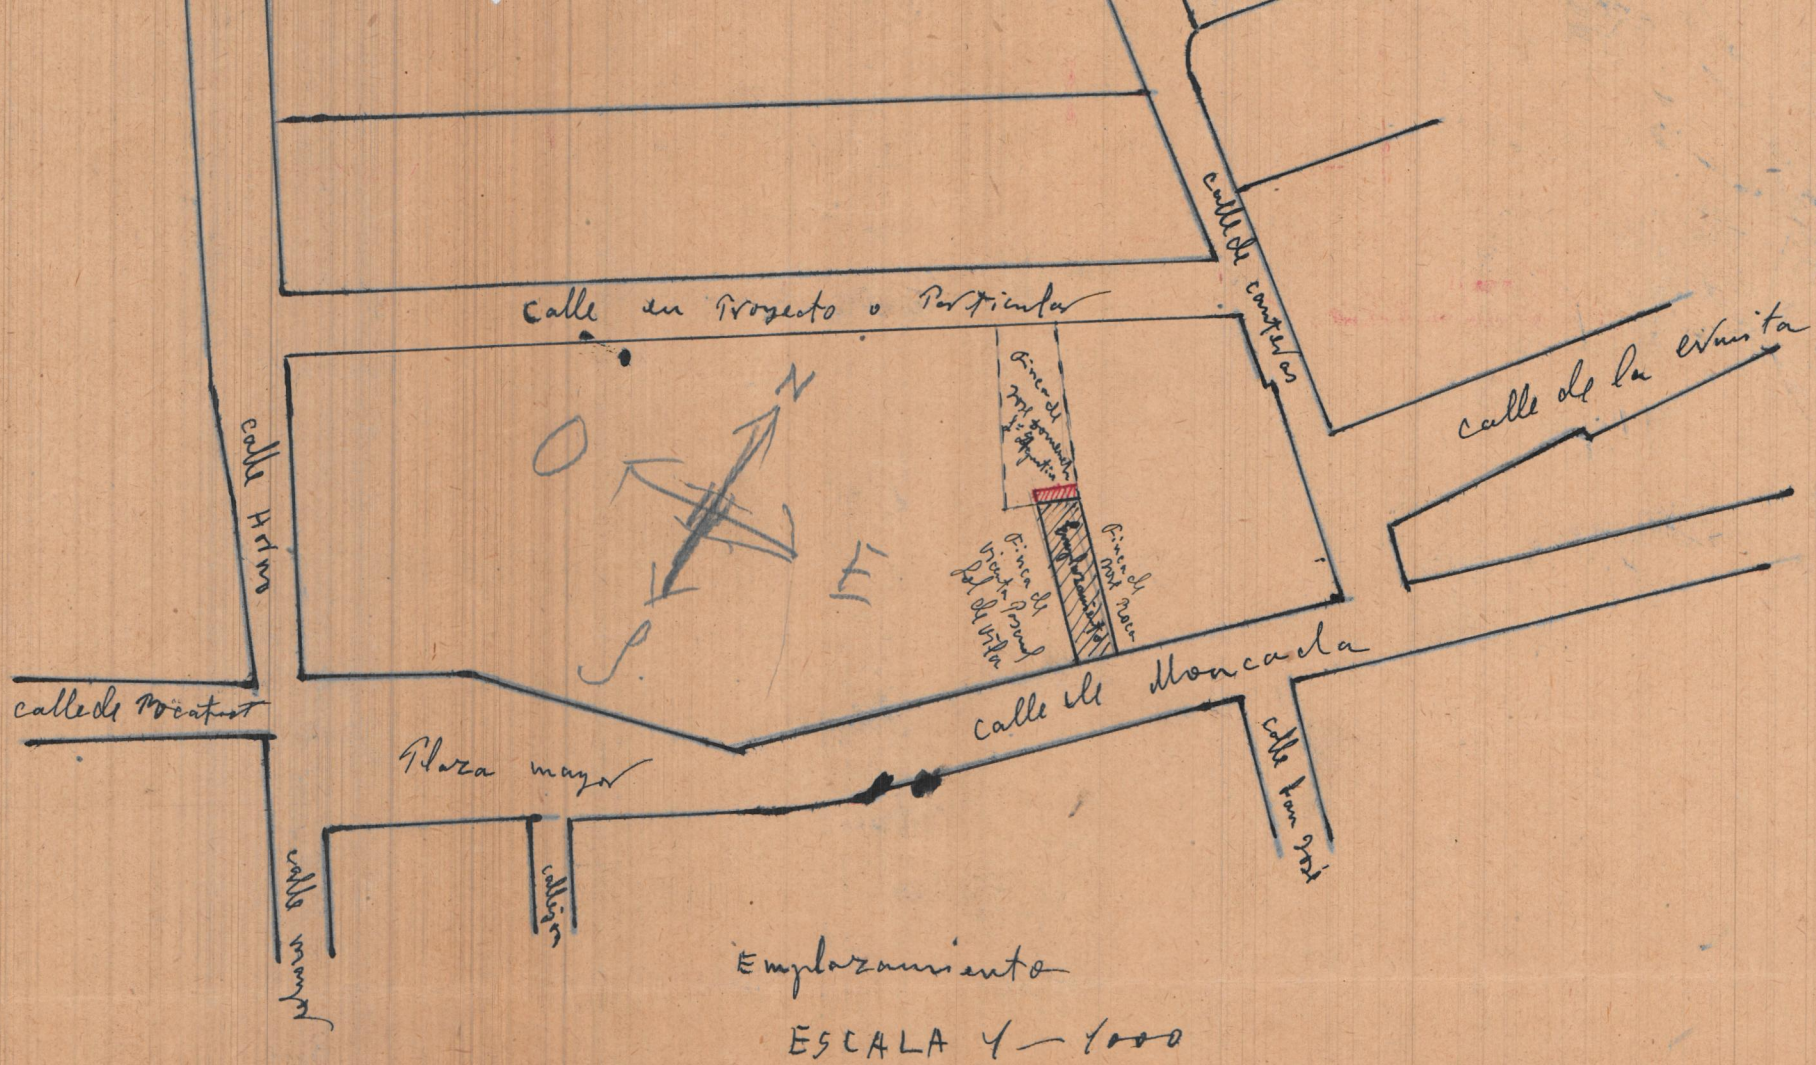


Emplazamiento
ESCALA 1-1000

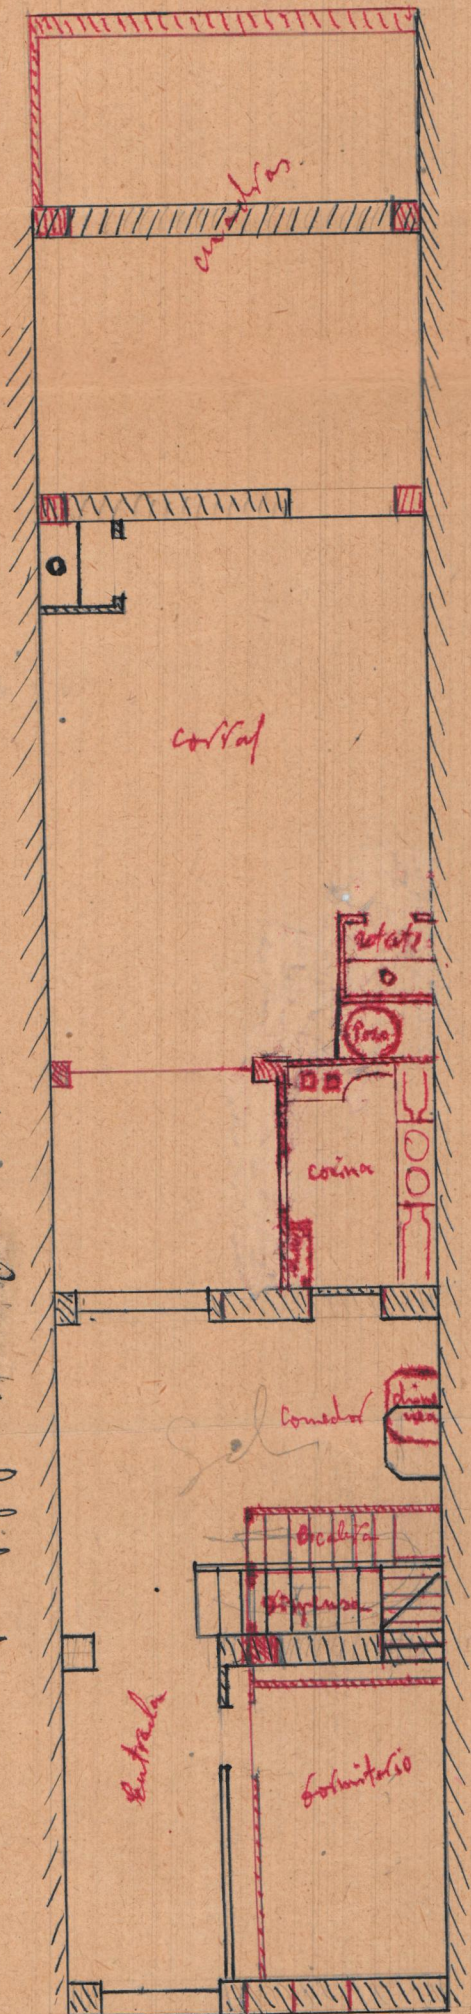


Fórmula de Víctor Perceval Polakovich

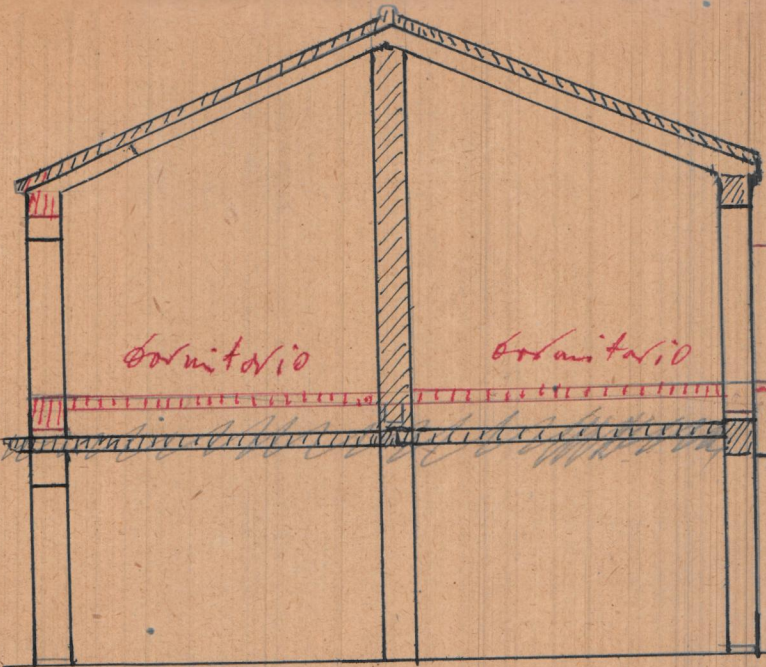

Sección
ESCALA 1-100

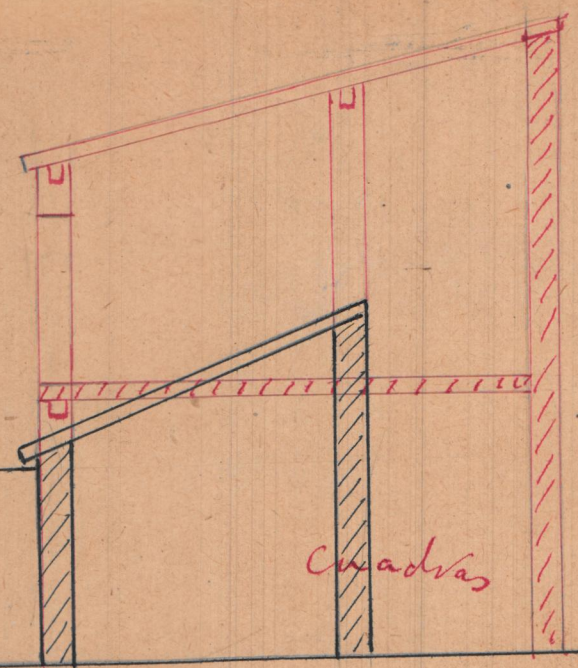

Proprietario

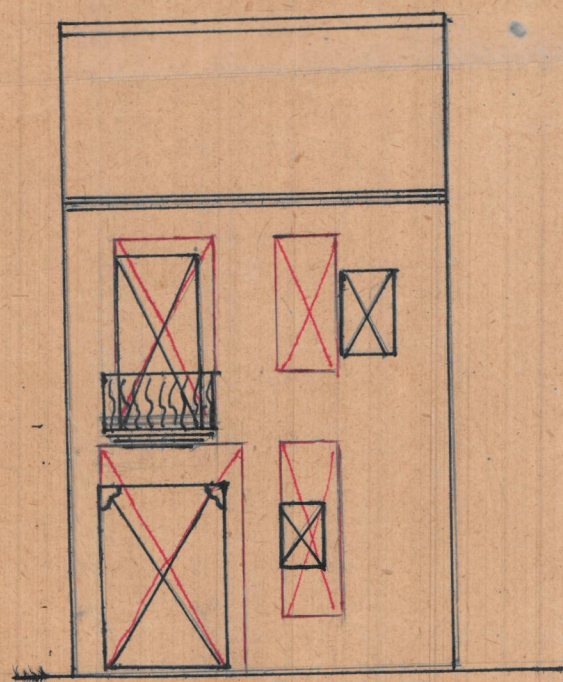

Planta ESCALA 1-100