




Proyecto de edificio vivienda
 para D. Vicente Andrés Esteller
 en el Camino Real de Madrid
 Traste 3º - Escala 1:100

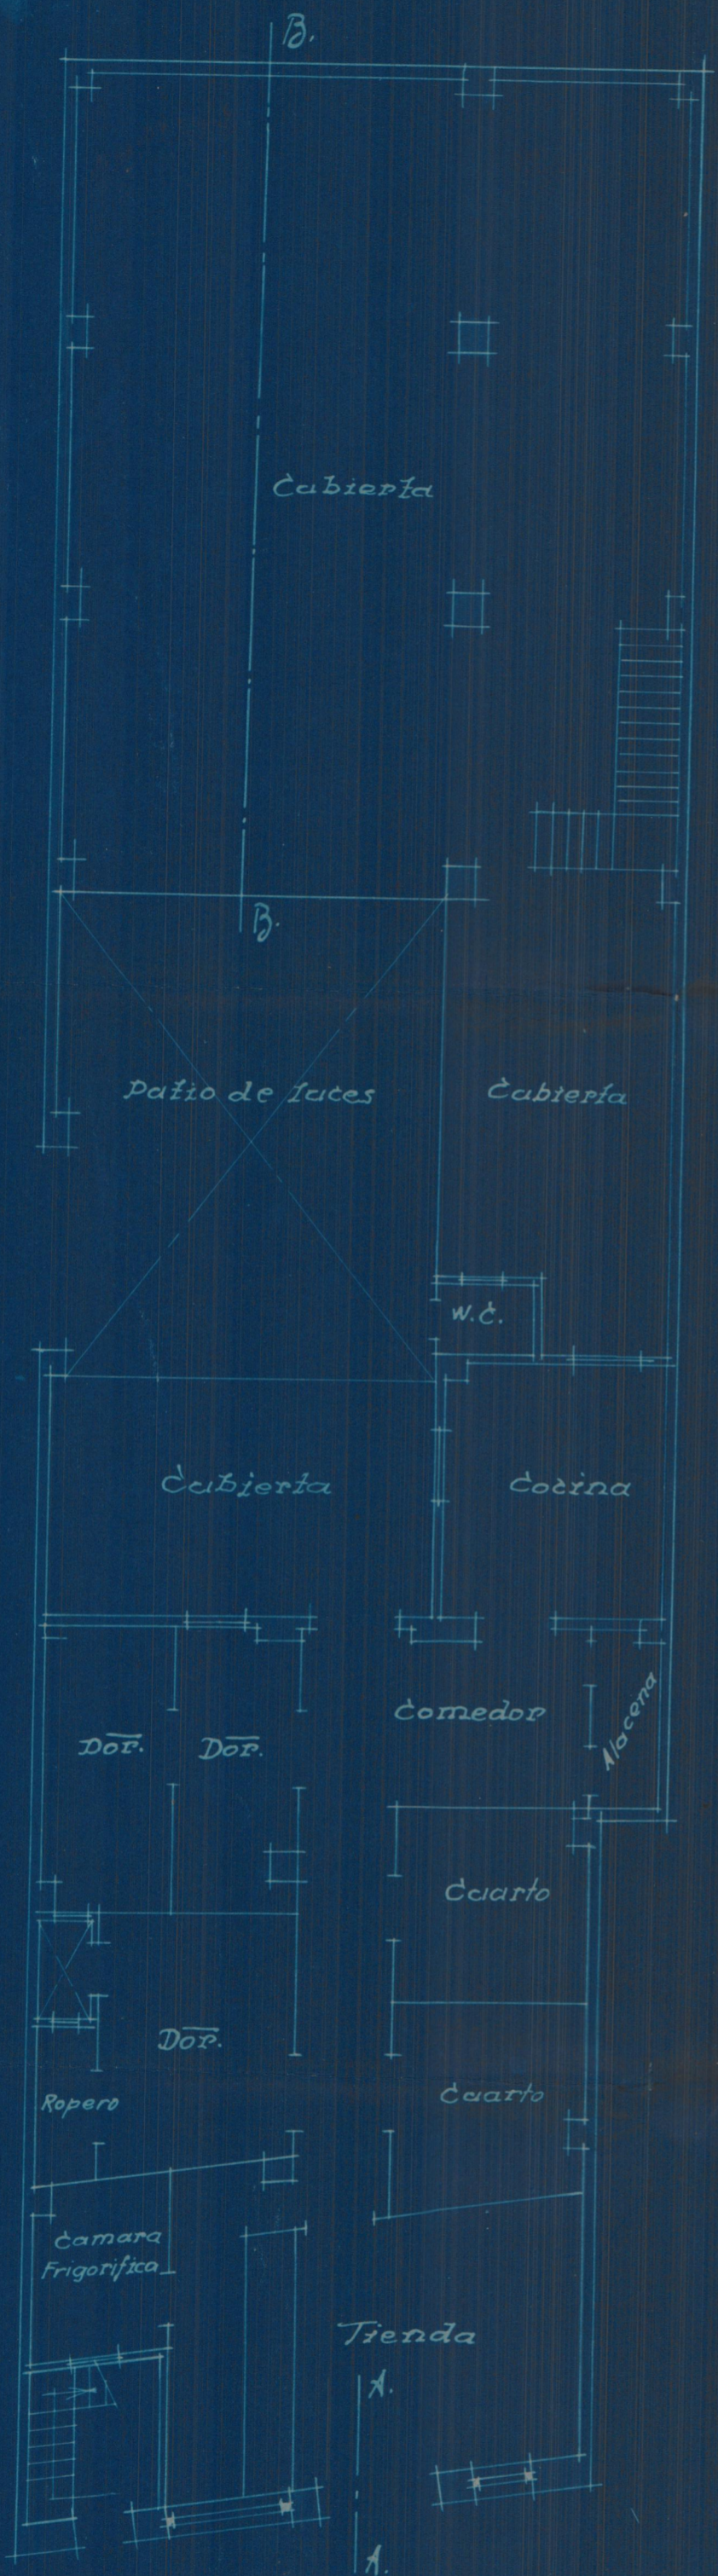

Planta baja

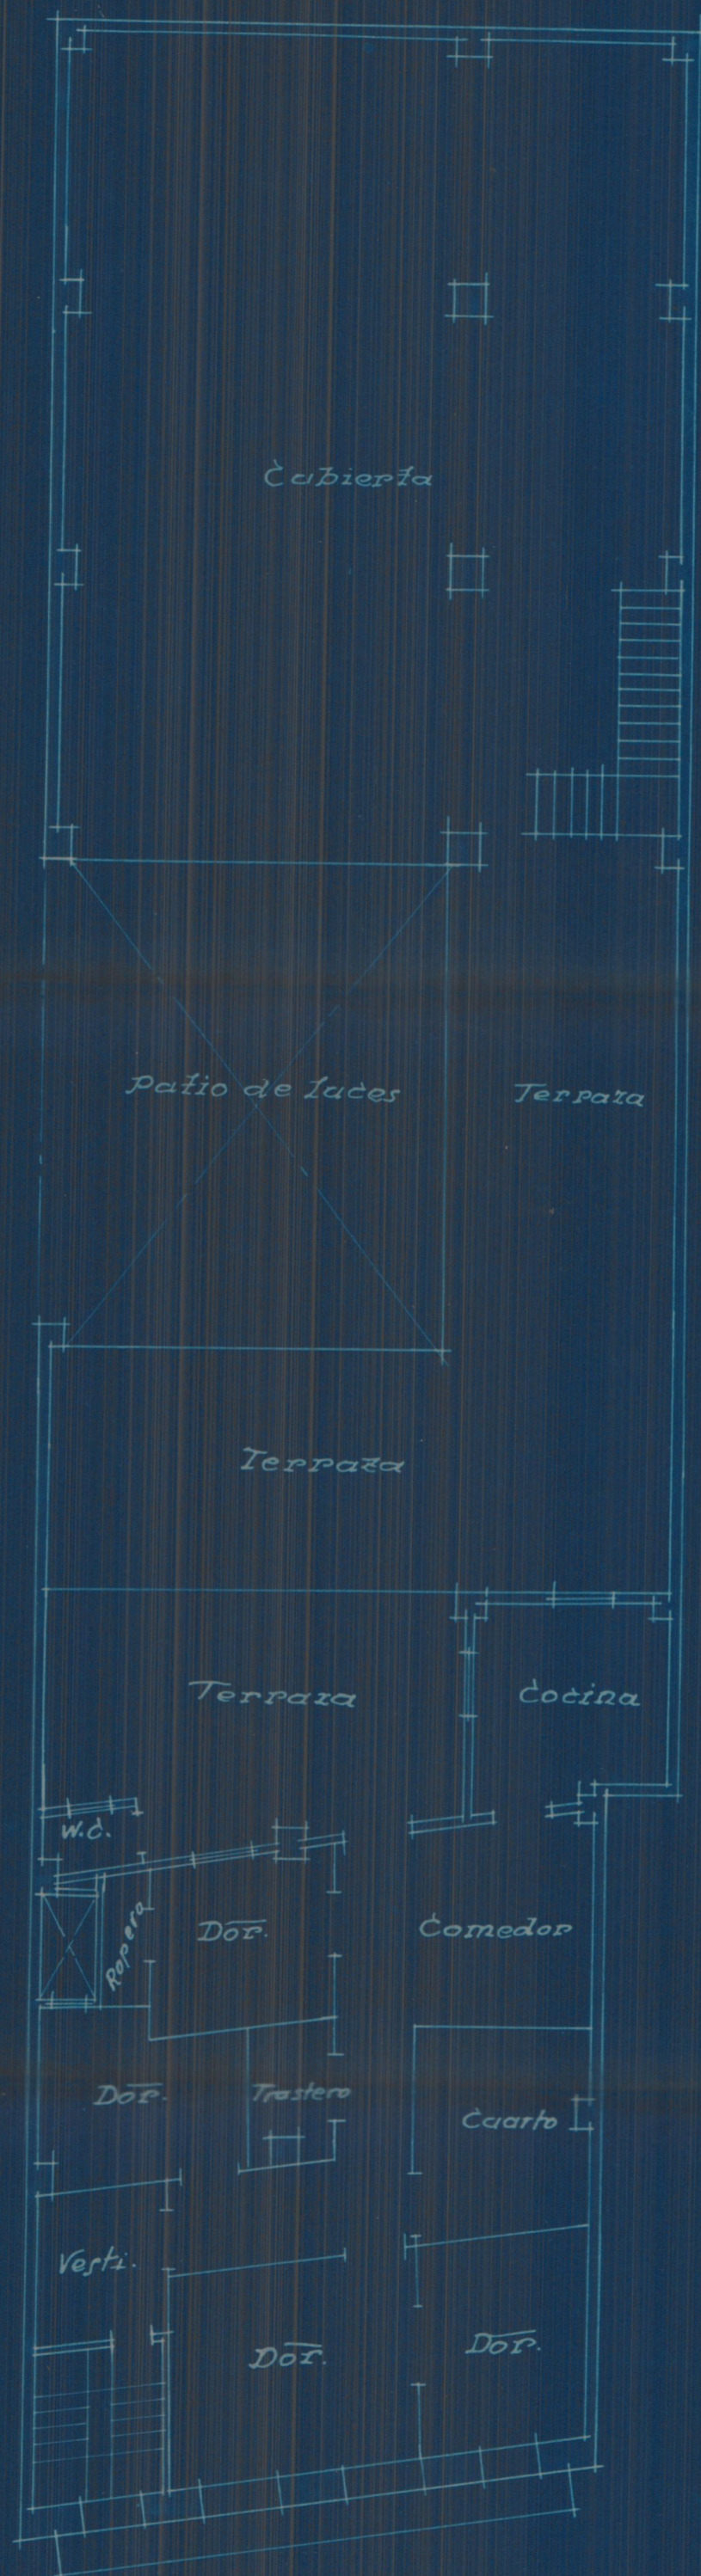

Planta piso principal

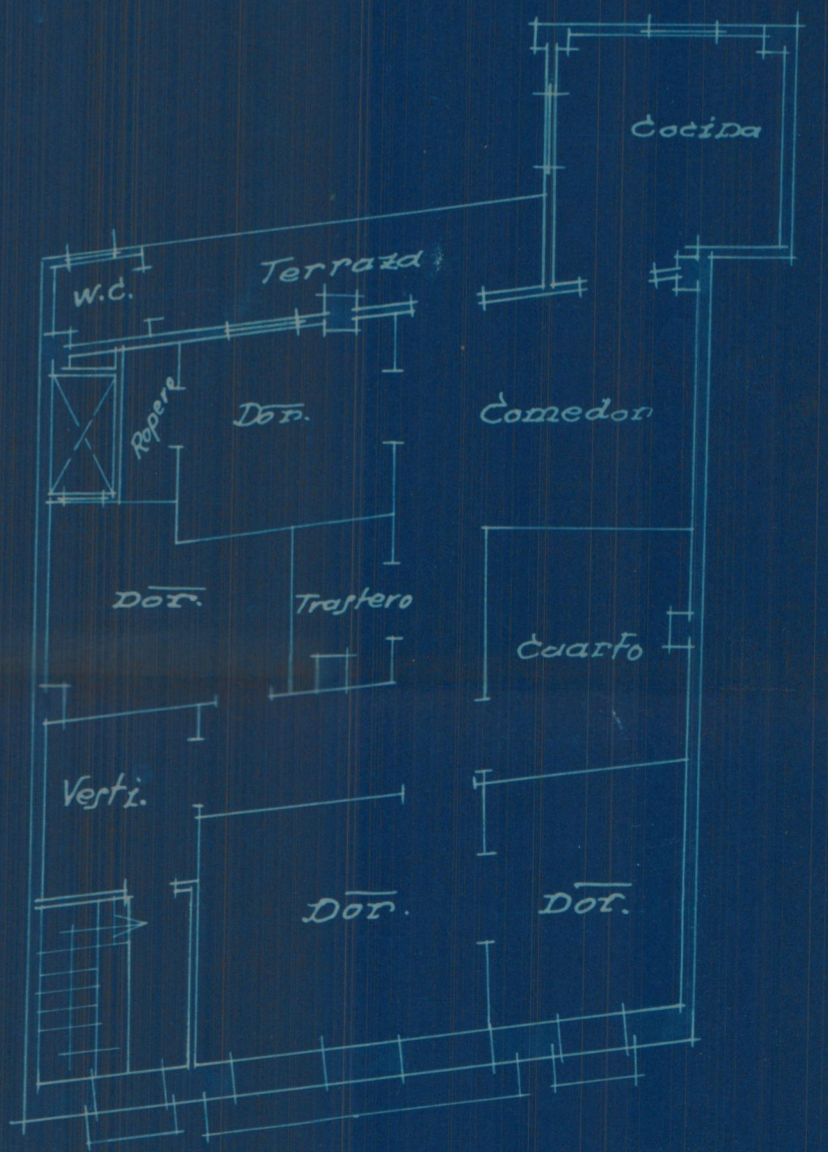

Planta piso alto

Valencia 20 Julio 1930

El Arquitecto,

[Handwritten signature]