



Planta baja

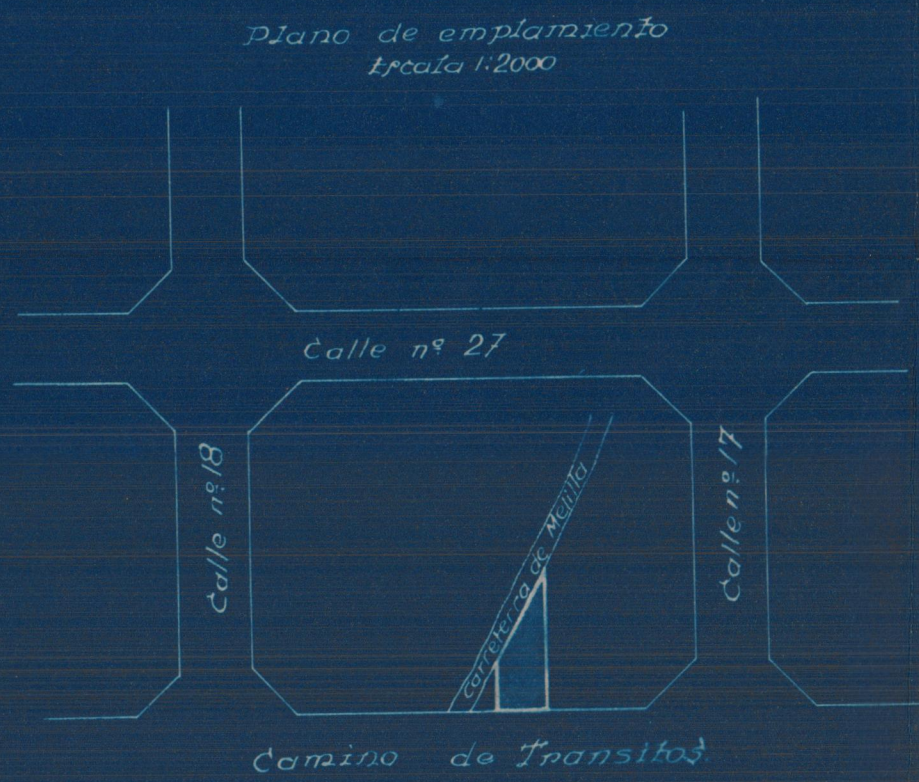


Plano de emplazamiento  
Escala 1:2000

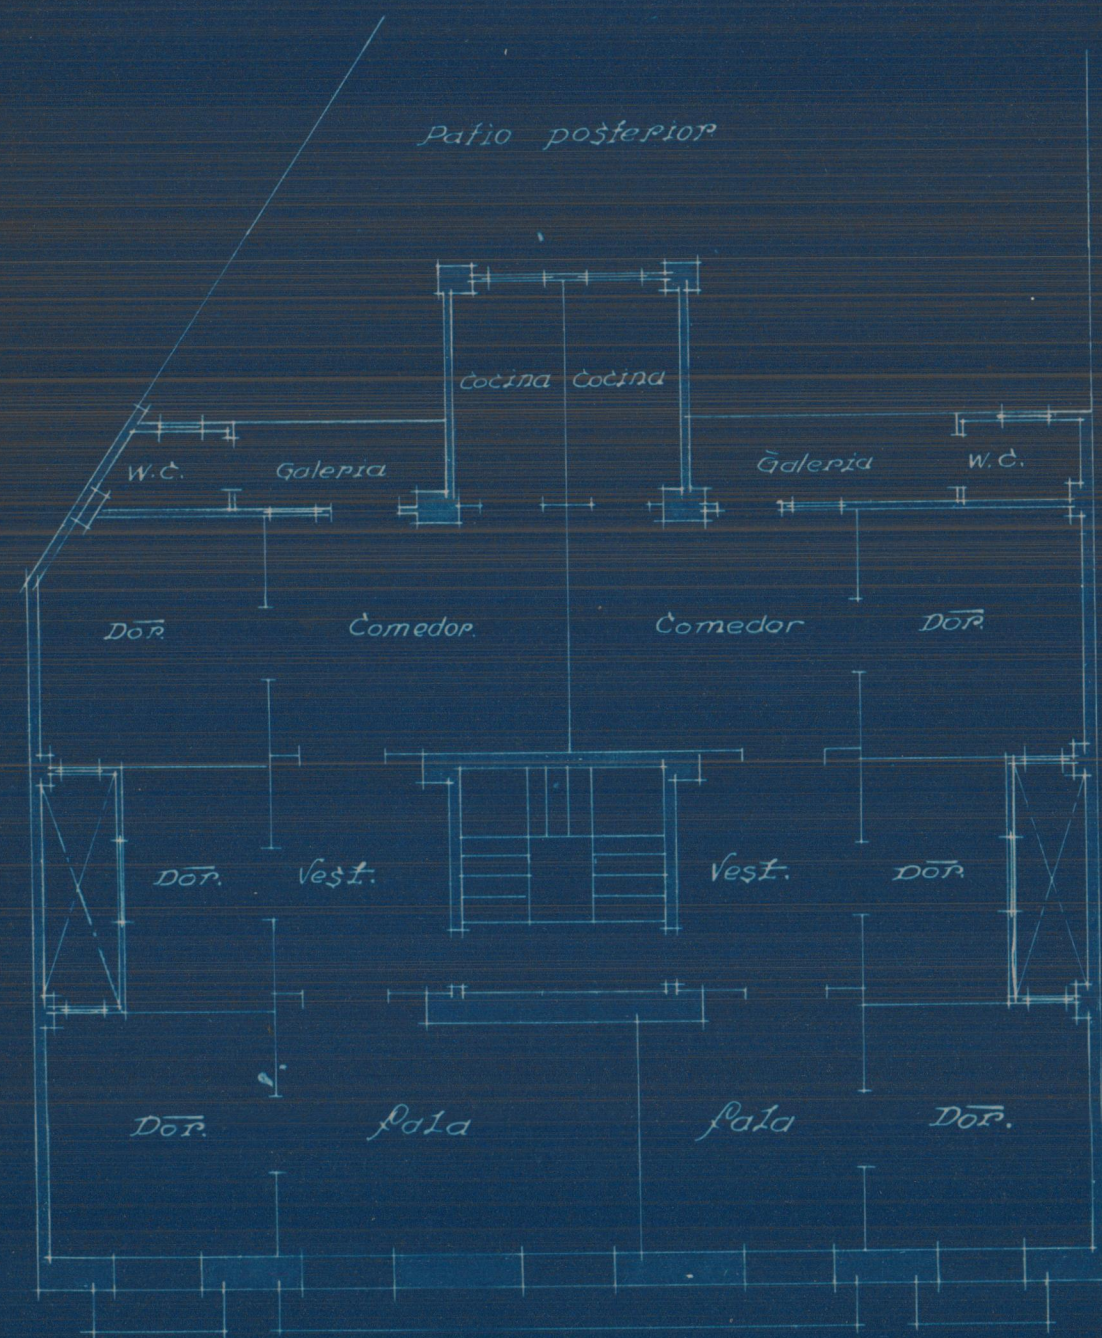


Planta de primer

Proyecto de edificio en el Camino de Transito

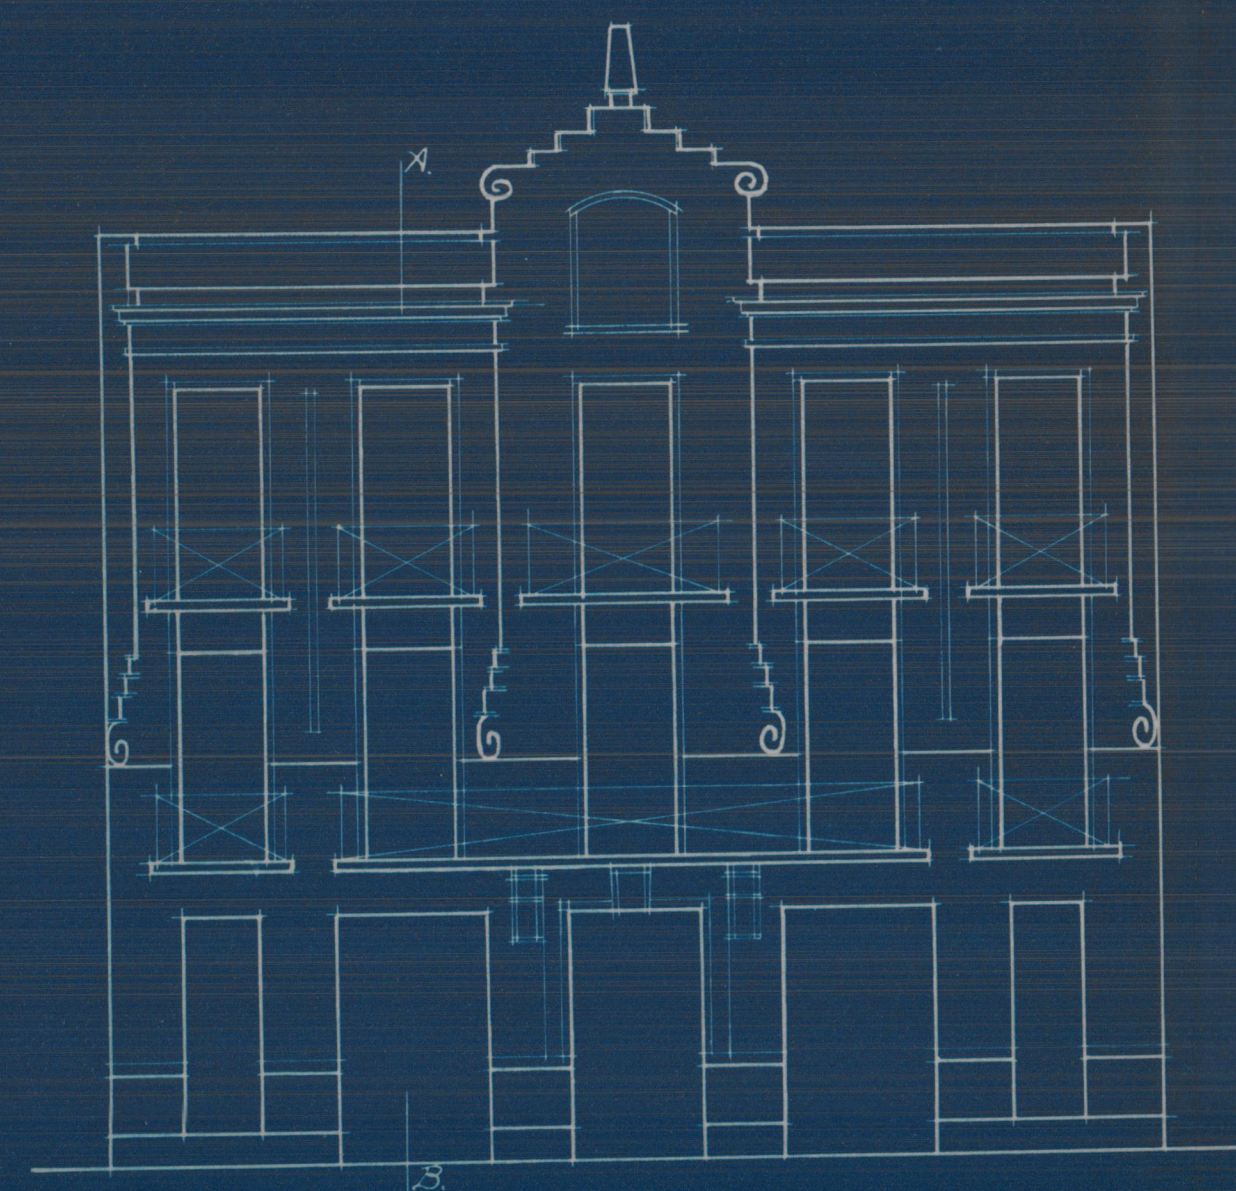

Fachada

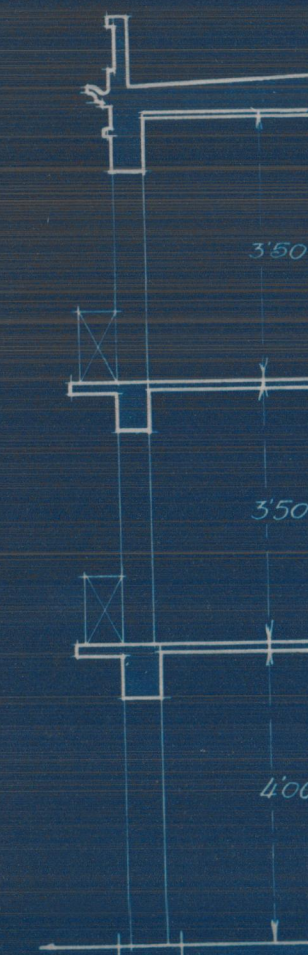

Sección A.B.

Escala 1:100  
Valencia 9 Enero 1931  
El Arquitecto.

*J. Martínez*