



Proyecto de casa en el Camino de Tránsito

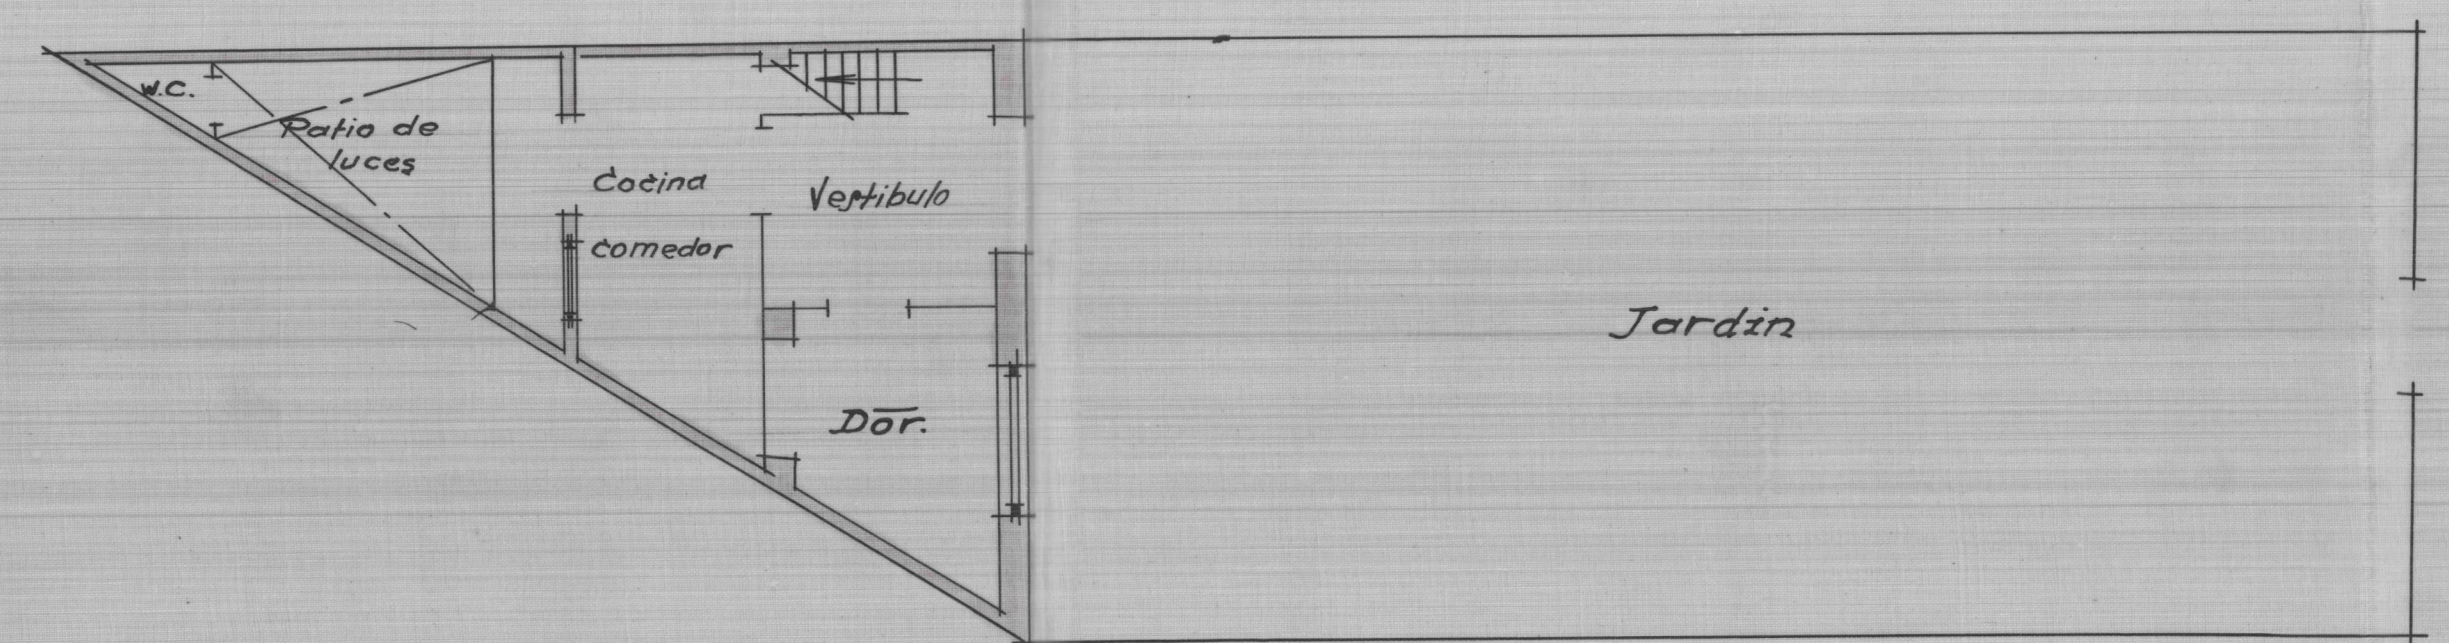


Planta baja

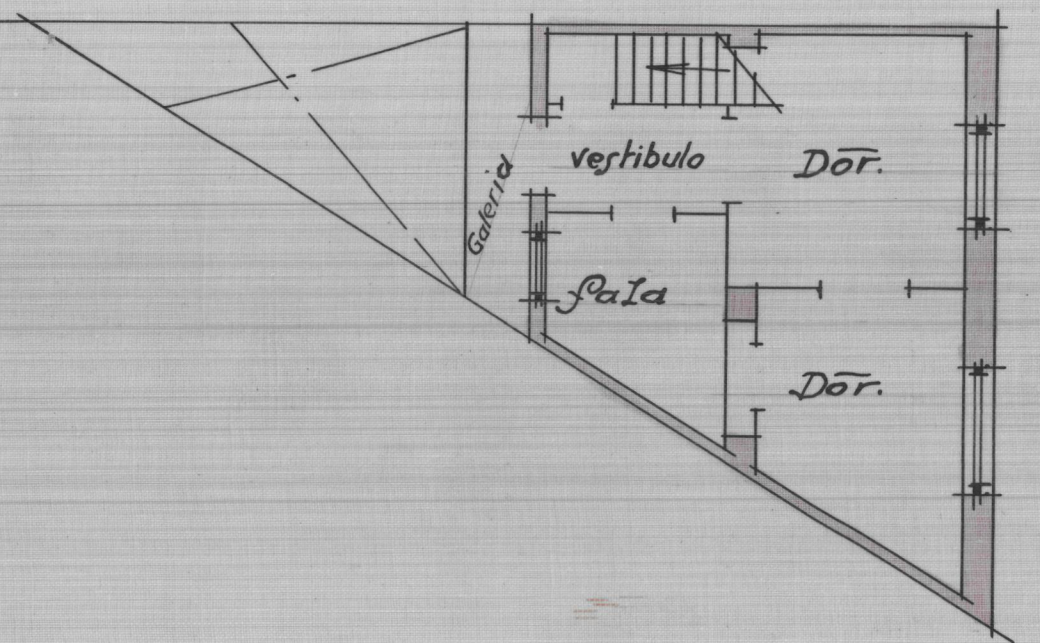


Planta alta

Escala 1:100

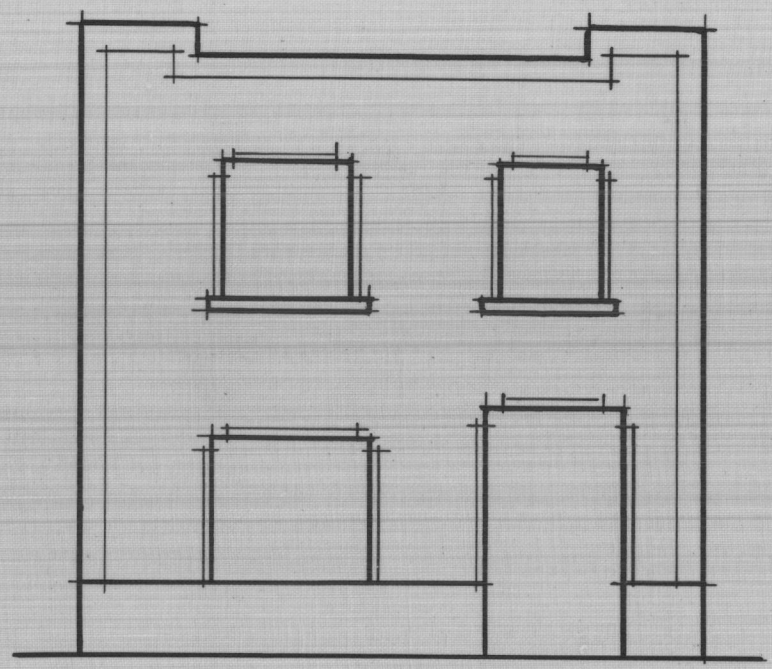


Fachada

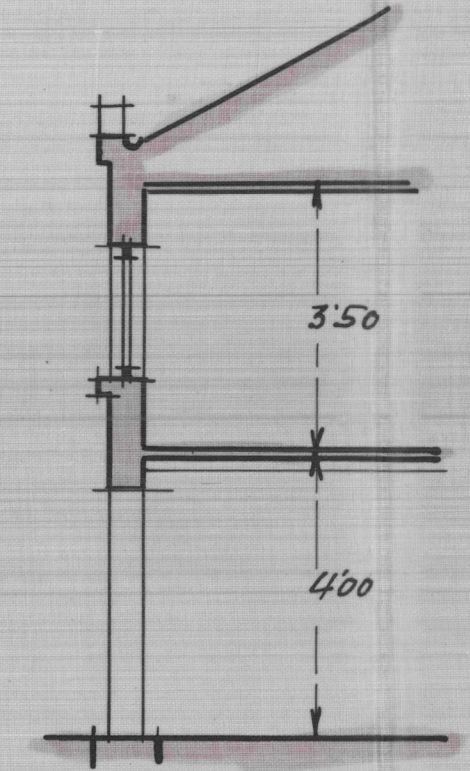

Sección

Plano de emplazamiento
Escala 1:1000

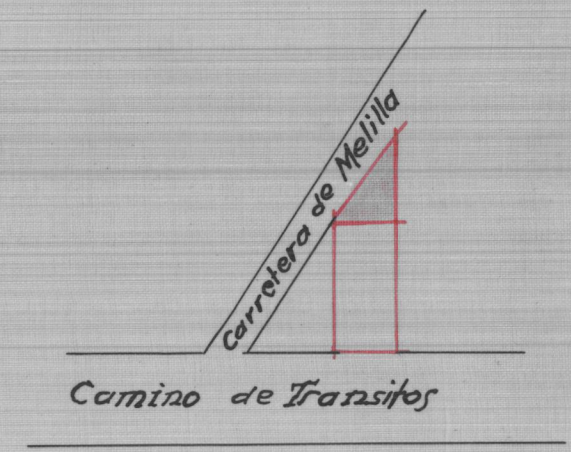


Valencia 27 Agosto 1930


El Arquitecto

[Handwritten signature]

Proyecto de casa en el Camino de Transitos

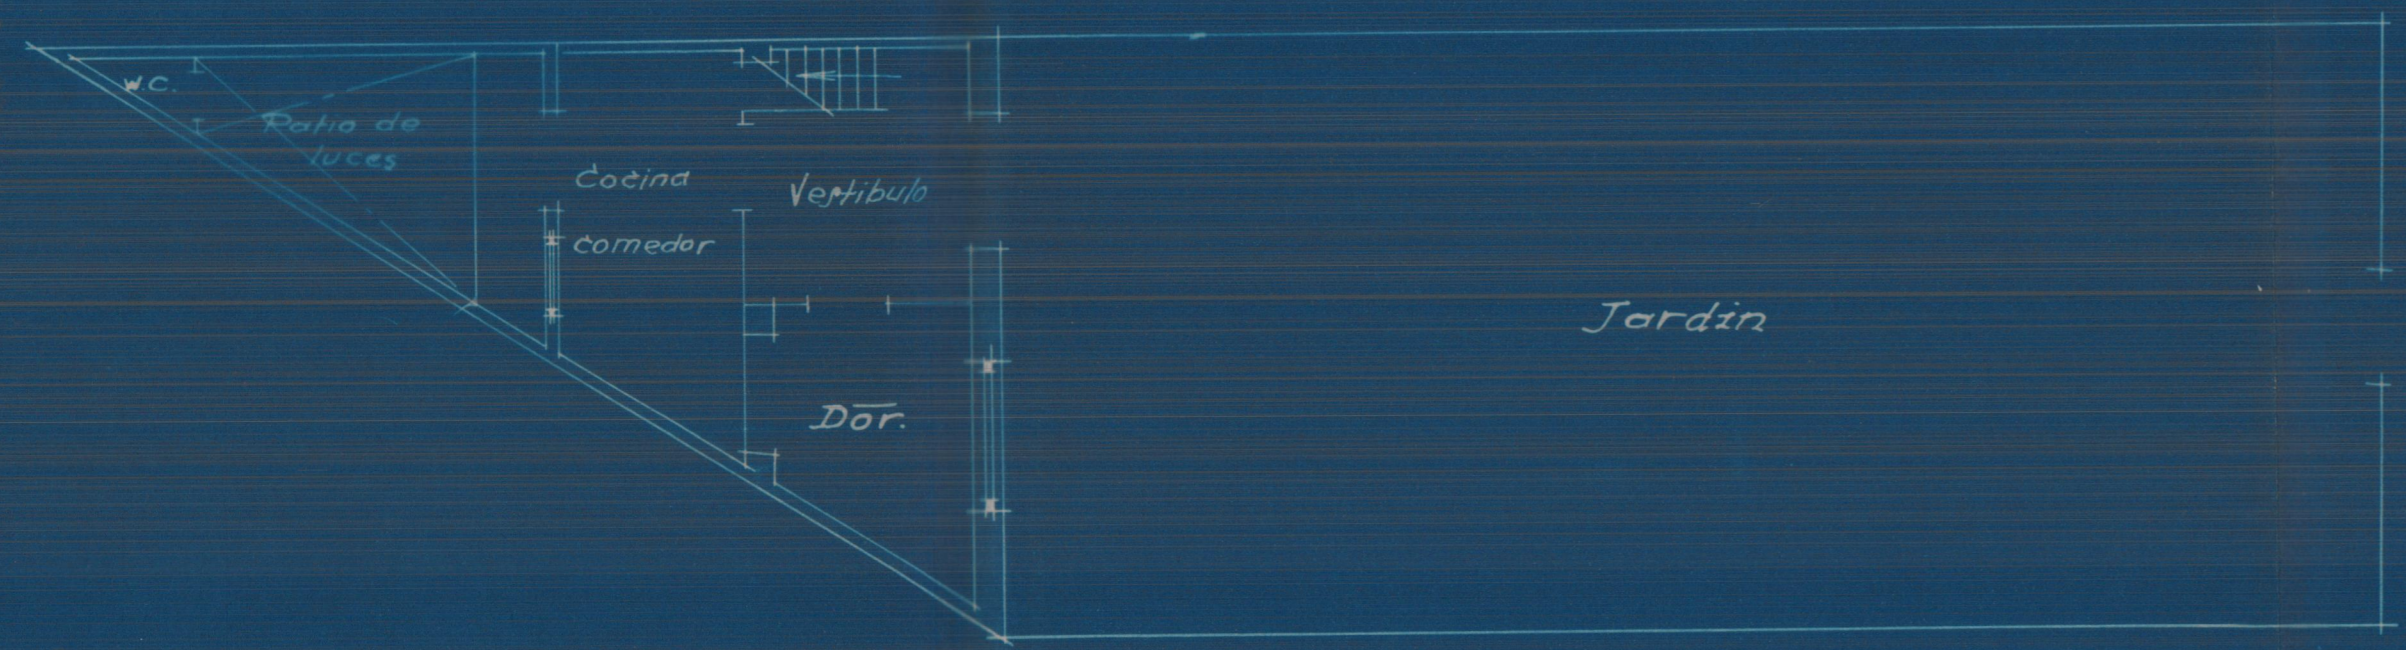


Planta baja

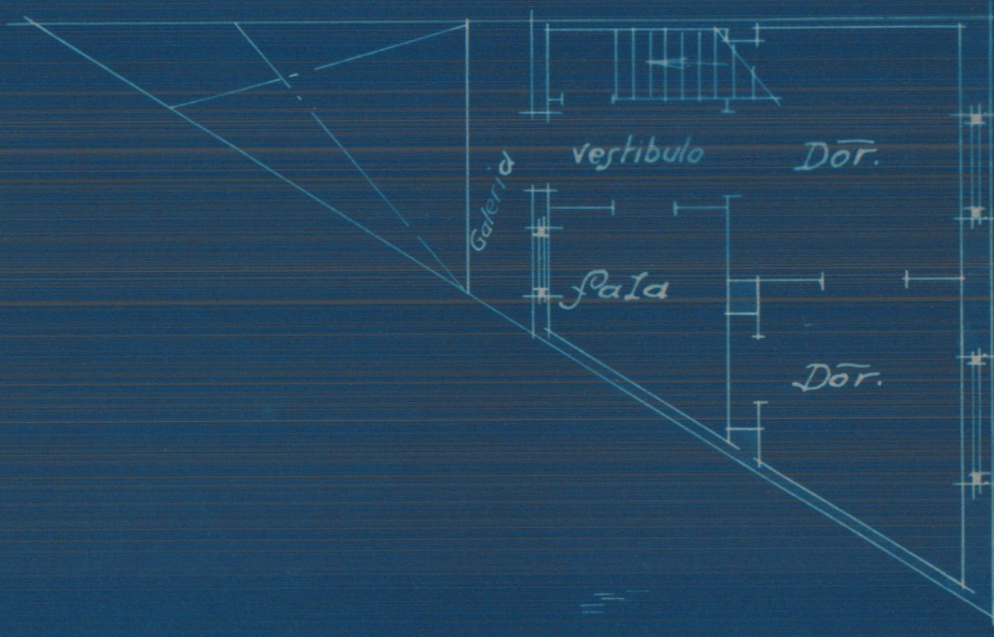


Planta alta

Escala 1:100

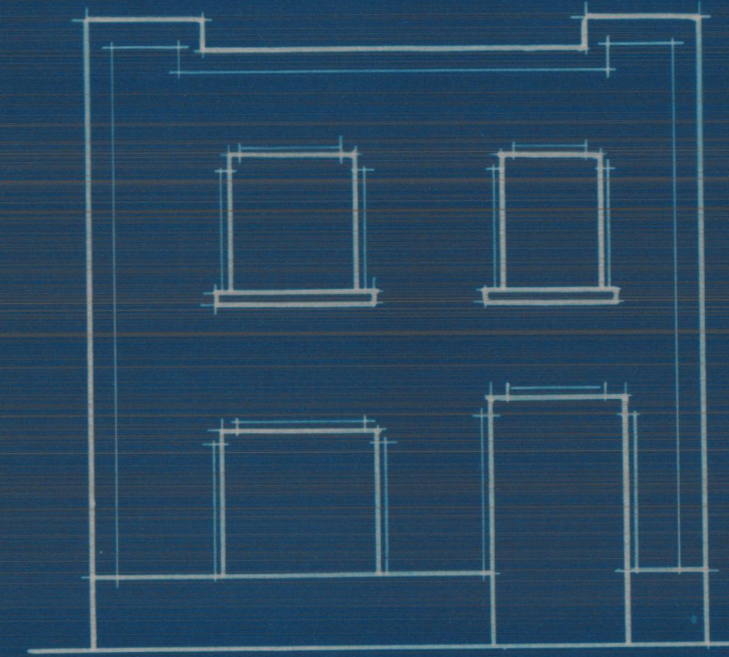


Fachada

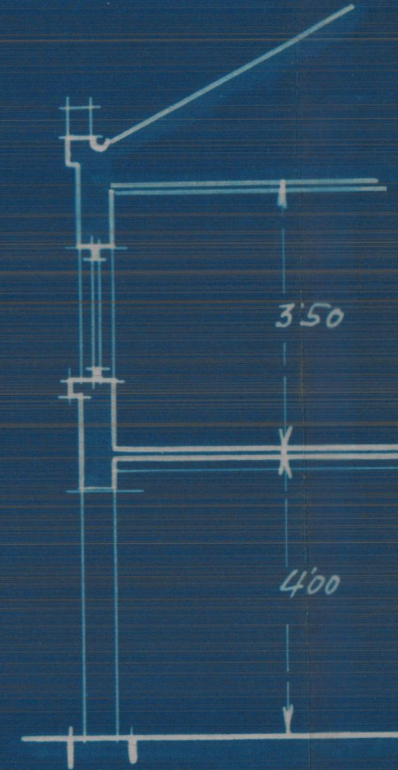

Sección

Plano de emplazamiento
Escala 1:1000

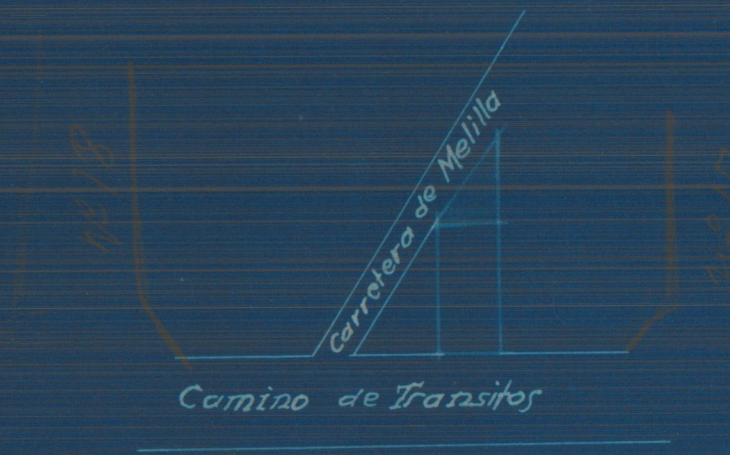

Valencia 27 Agosto 1930
El Arquitecto

[Handwritten signature]