



Reforma en la casa nº4 de la Plaza de Serranos

Plano de emplazamiento
Escala 1:1000

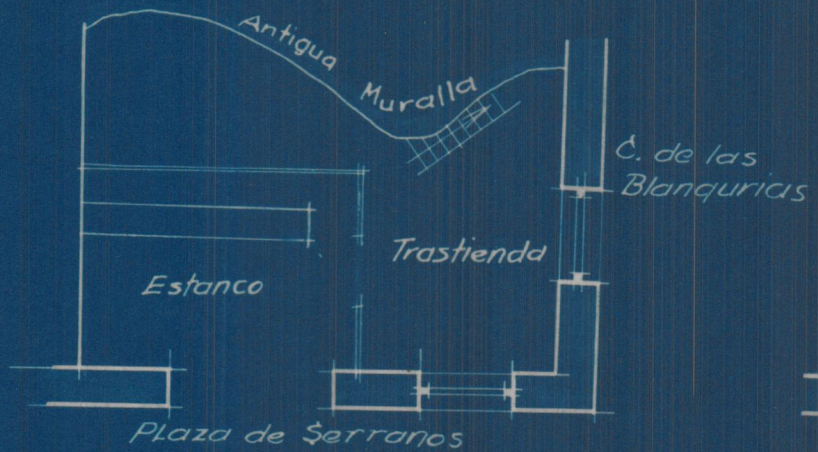


Plaza de Serranos

Planta baja

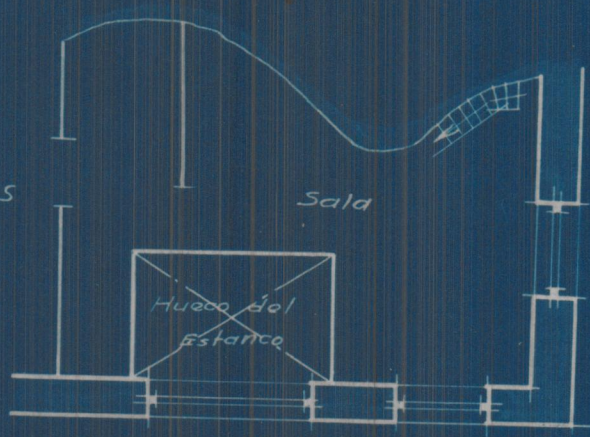

Planta alta

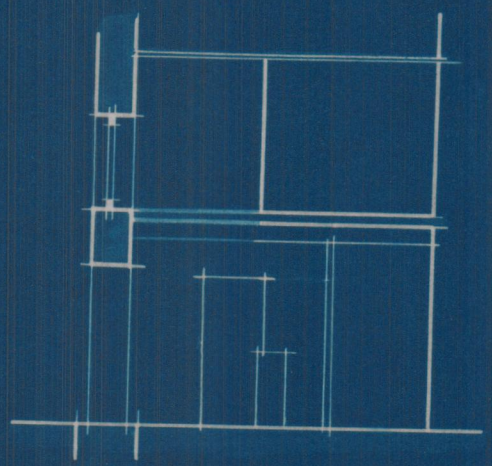

Sección

Valencia 29 Marzo 1930
El Arquitecto