



*Casa habitación para D^{ca} Leonor
Perez Almeida en la C. de Mislata a
Valencia*

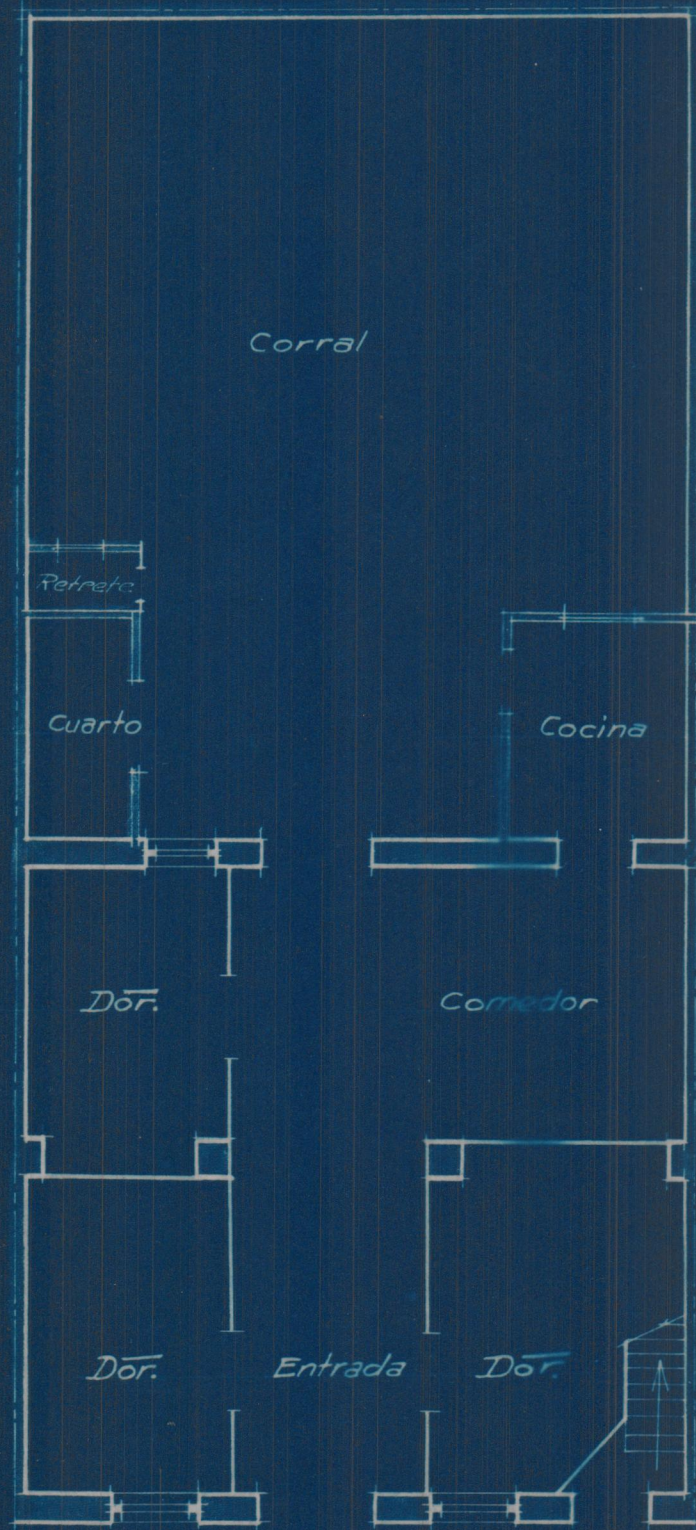

Planta baja


Escala 1:100

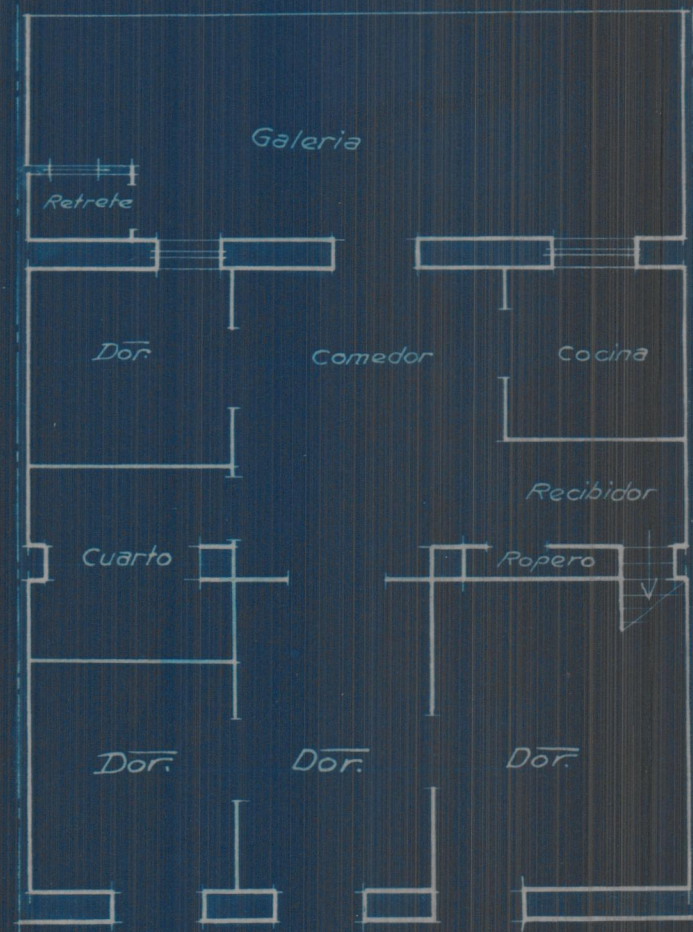

Planta alta



Fachada

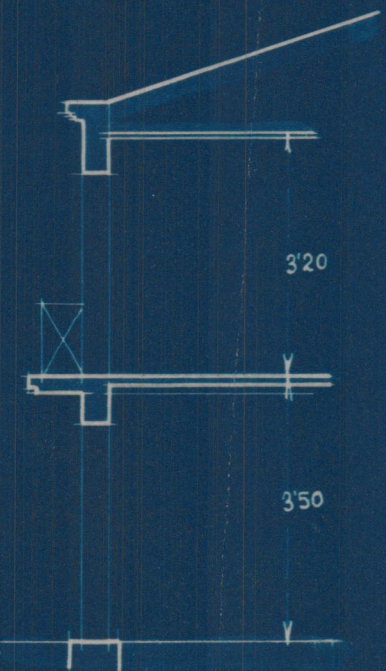

Sección

Valencia 12 Febrero 1930

El Arquitecto.

[Handwritten signature]