


Proyecto de casa habitación


Plano de emplazamiento  
Escala 1:1000

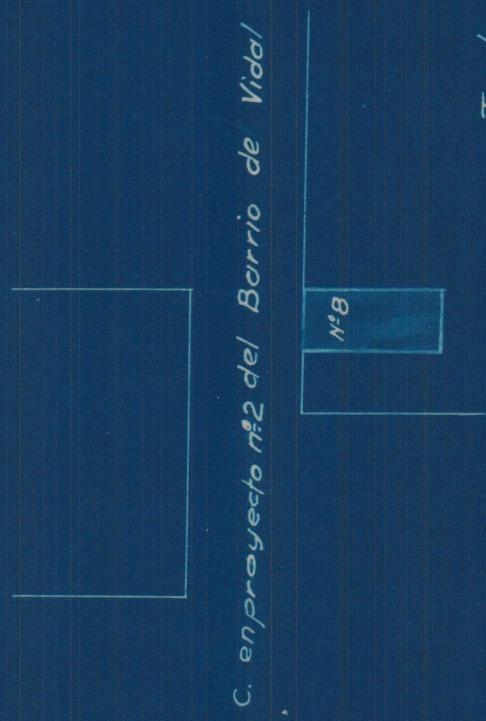

C. en proyecto nº 2 del Barrio de Vidal

Escala 1:100  
Valencia 25 Marzo 1930  
El Arquitecto


*J. Vidal*

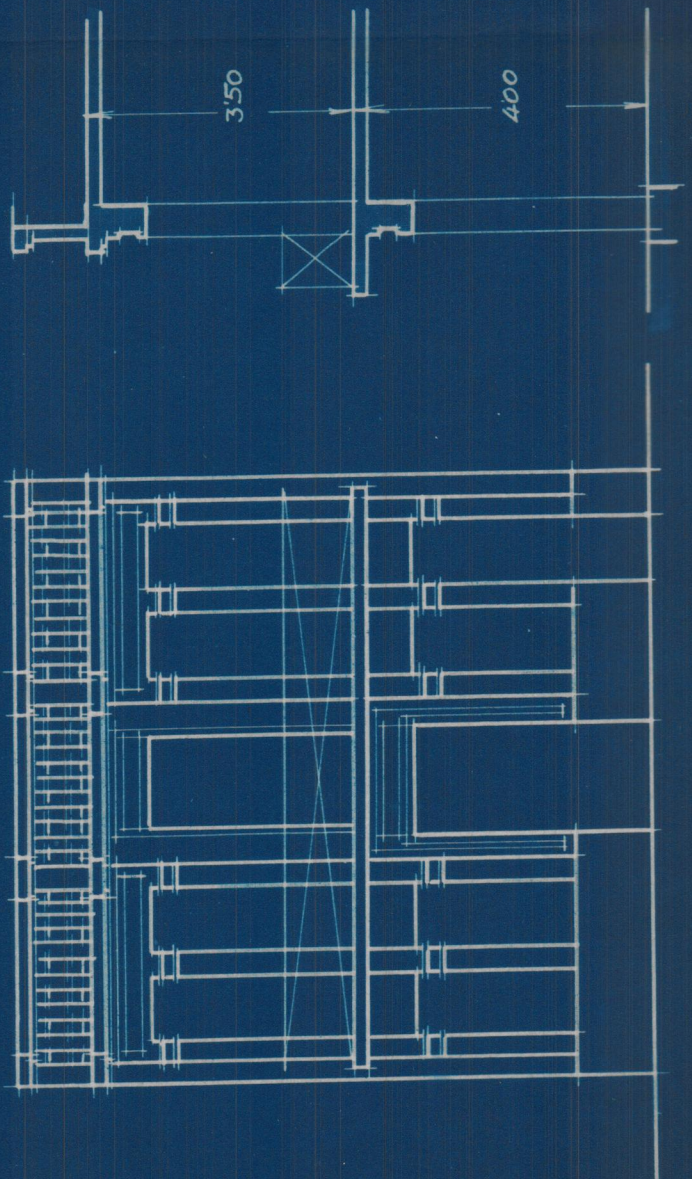


Sección

Fachada

# Proyecto de casa habitación Escala 1:100

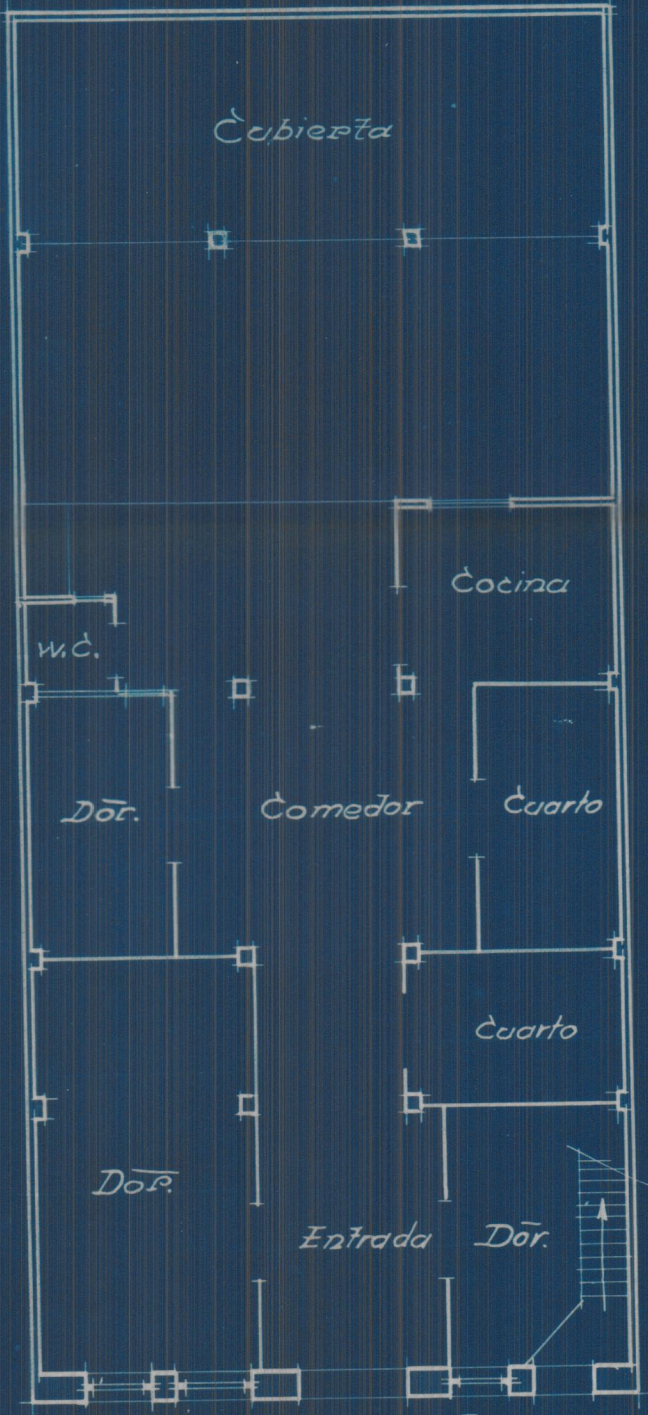

C. en proyecto nº 2 del Barrio de Vidal  
Planta baja

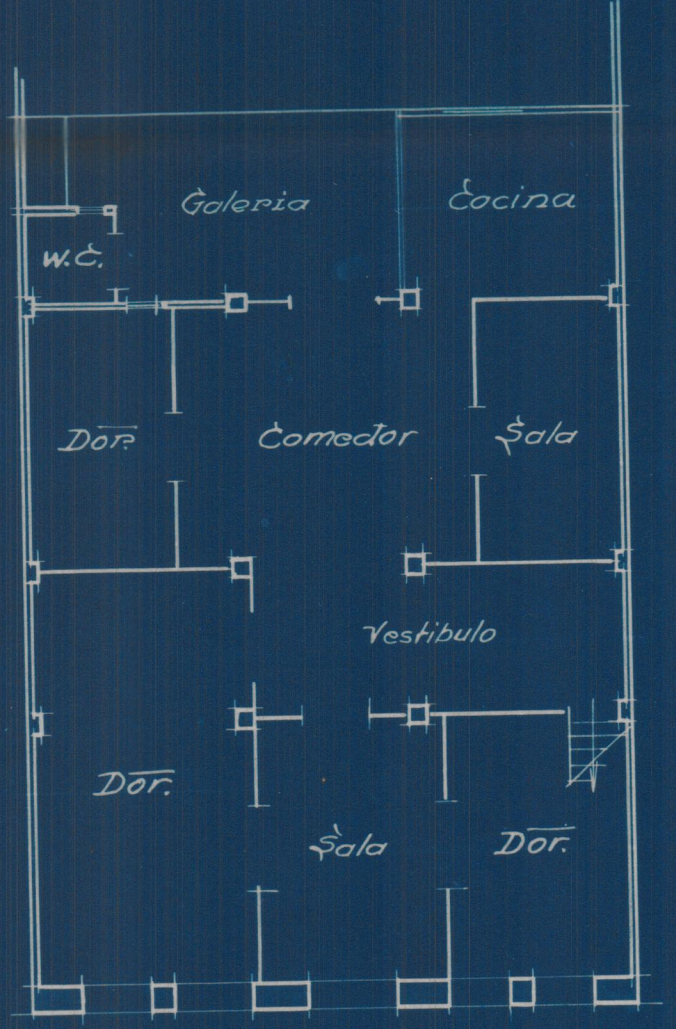

Planta alta.

Valencia 25 Marzo 1930  
El Arquitecto

*J. Vidal*