



alt. pav. a parte 3 m.

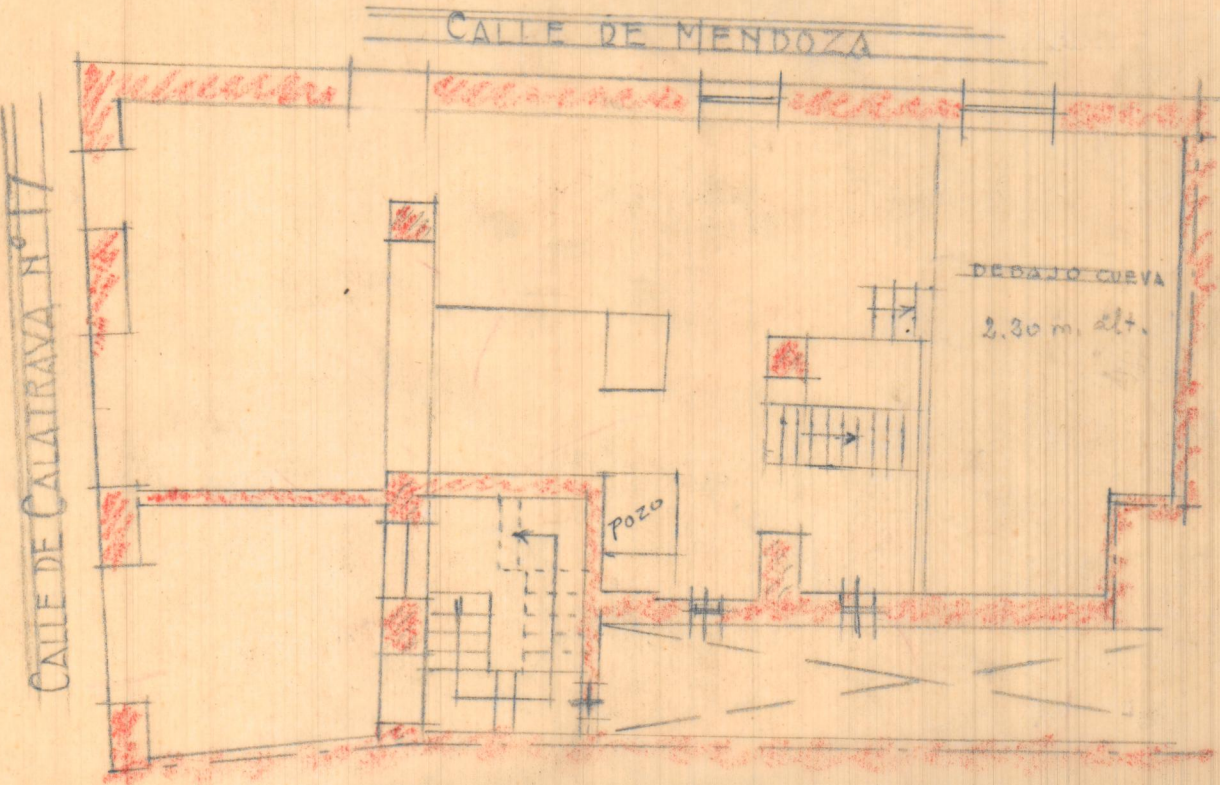


PLANTA BAJA

alt. pav. a parte 2.90 mt.

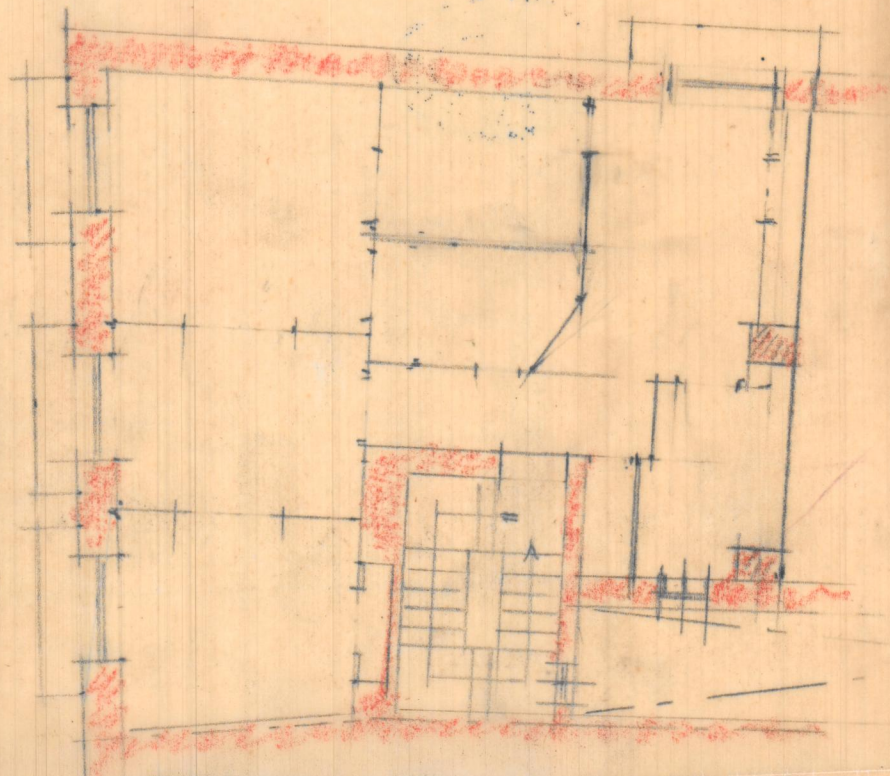

PLANTA ENTRESUELO

alt. pav. a parte 3.80 mt.

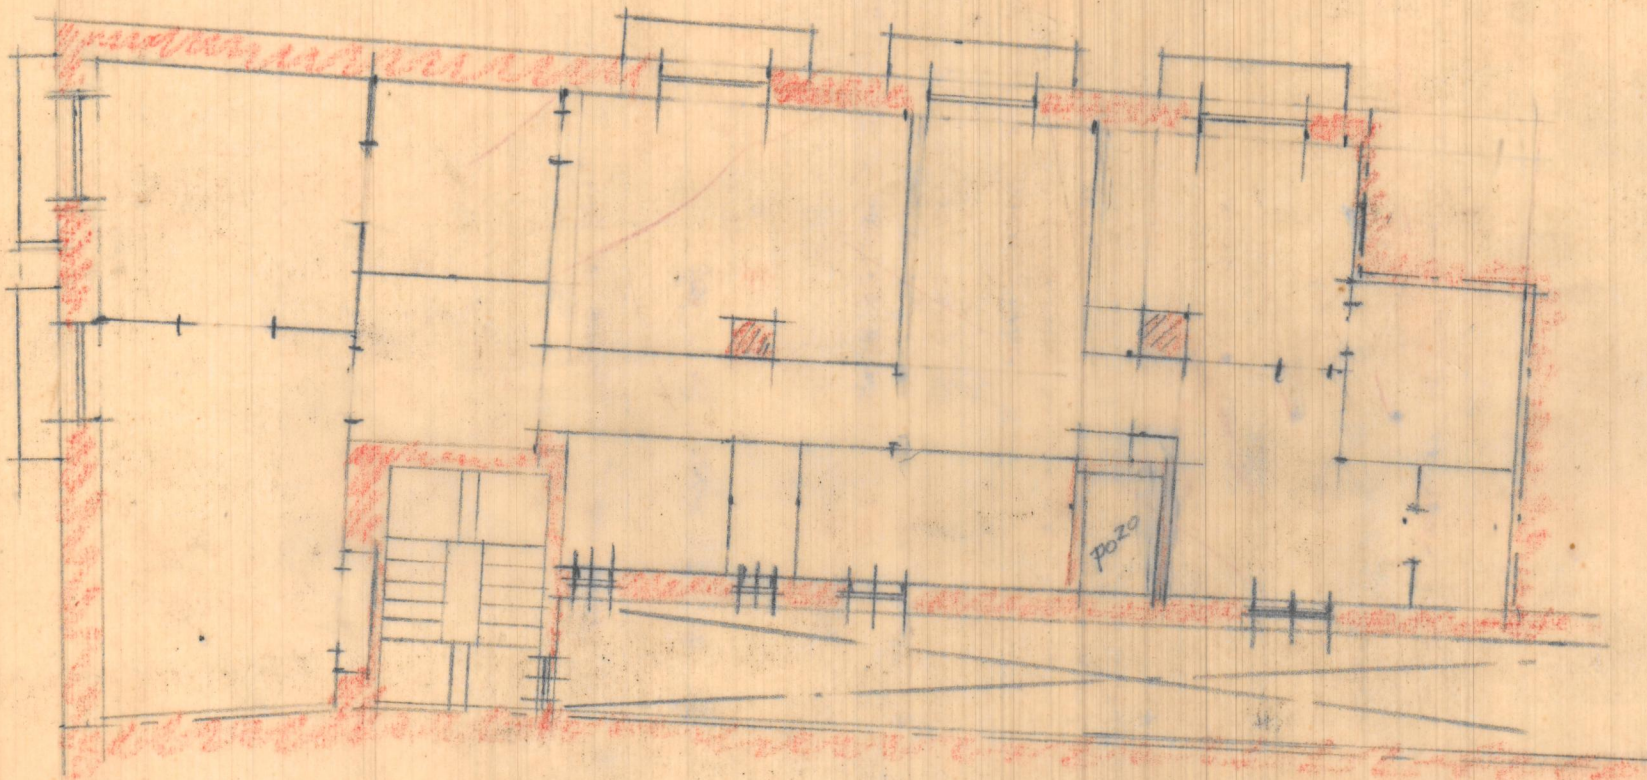

PLANTA PRINCIPAL



ESCALA 1:100




Subsidio pa
Retiro obr
Seguro acc
Vacaciones

40

CALLE DE CALATRAYA 17

CALLE DE MENDOZA

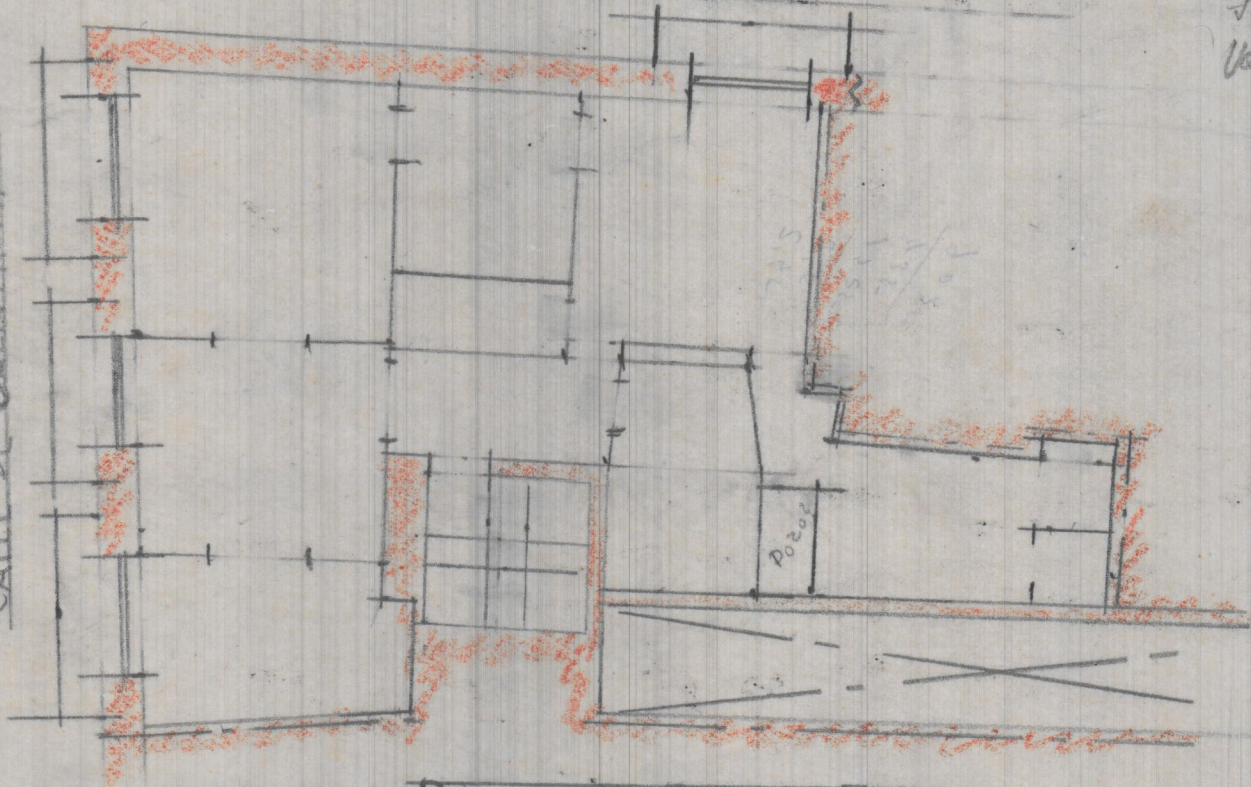

PLANTA PISO 3º

Escala 1/100