



Reforma en el edificio nº 12 de la Calle Nueva de Benimamet



Escala 1:100
Valencia Abril 1943
El Arquitecto

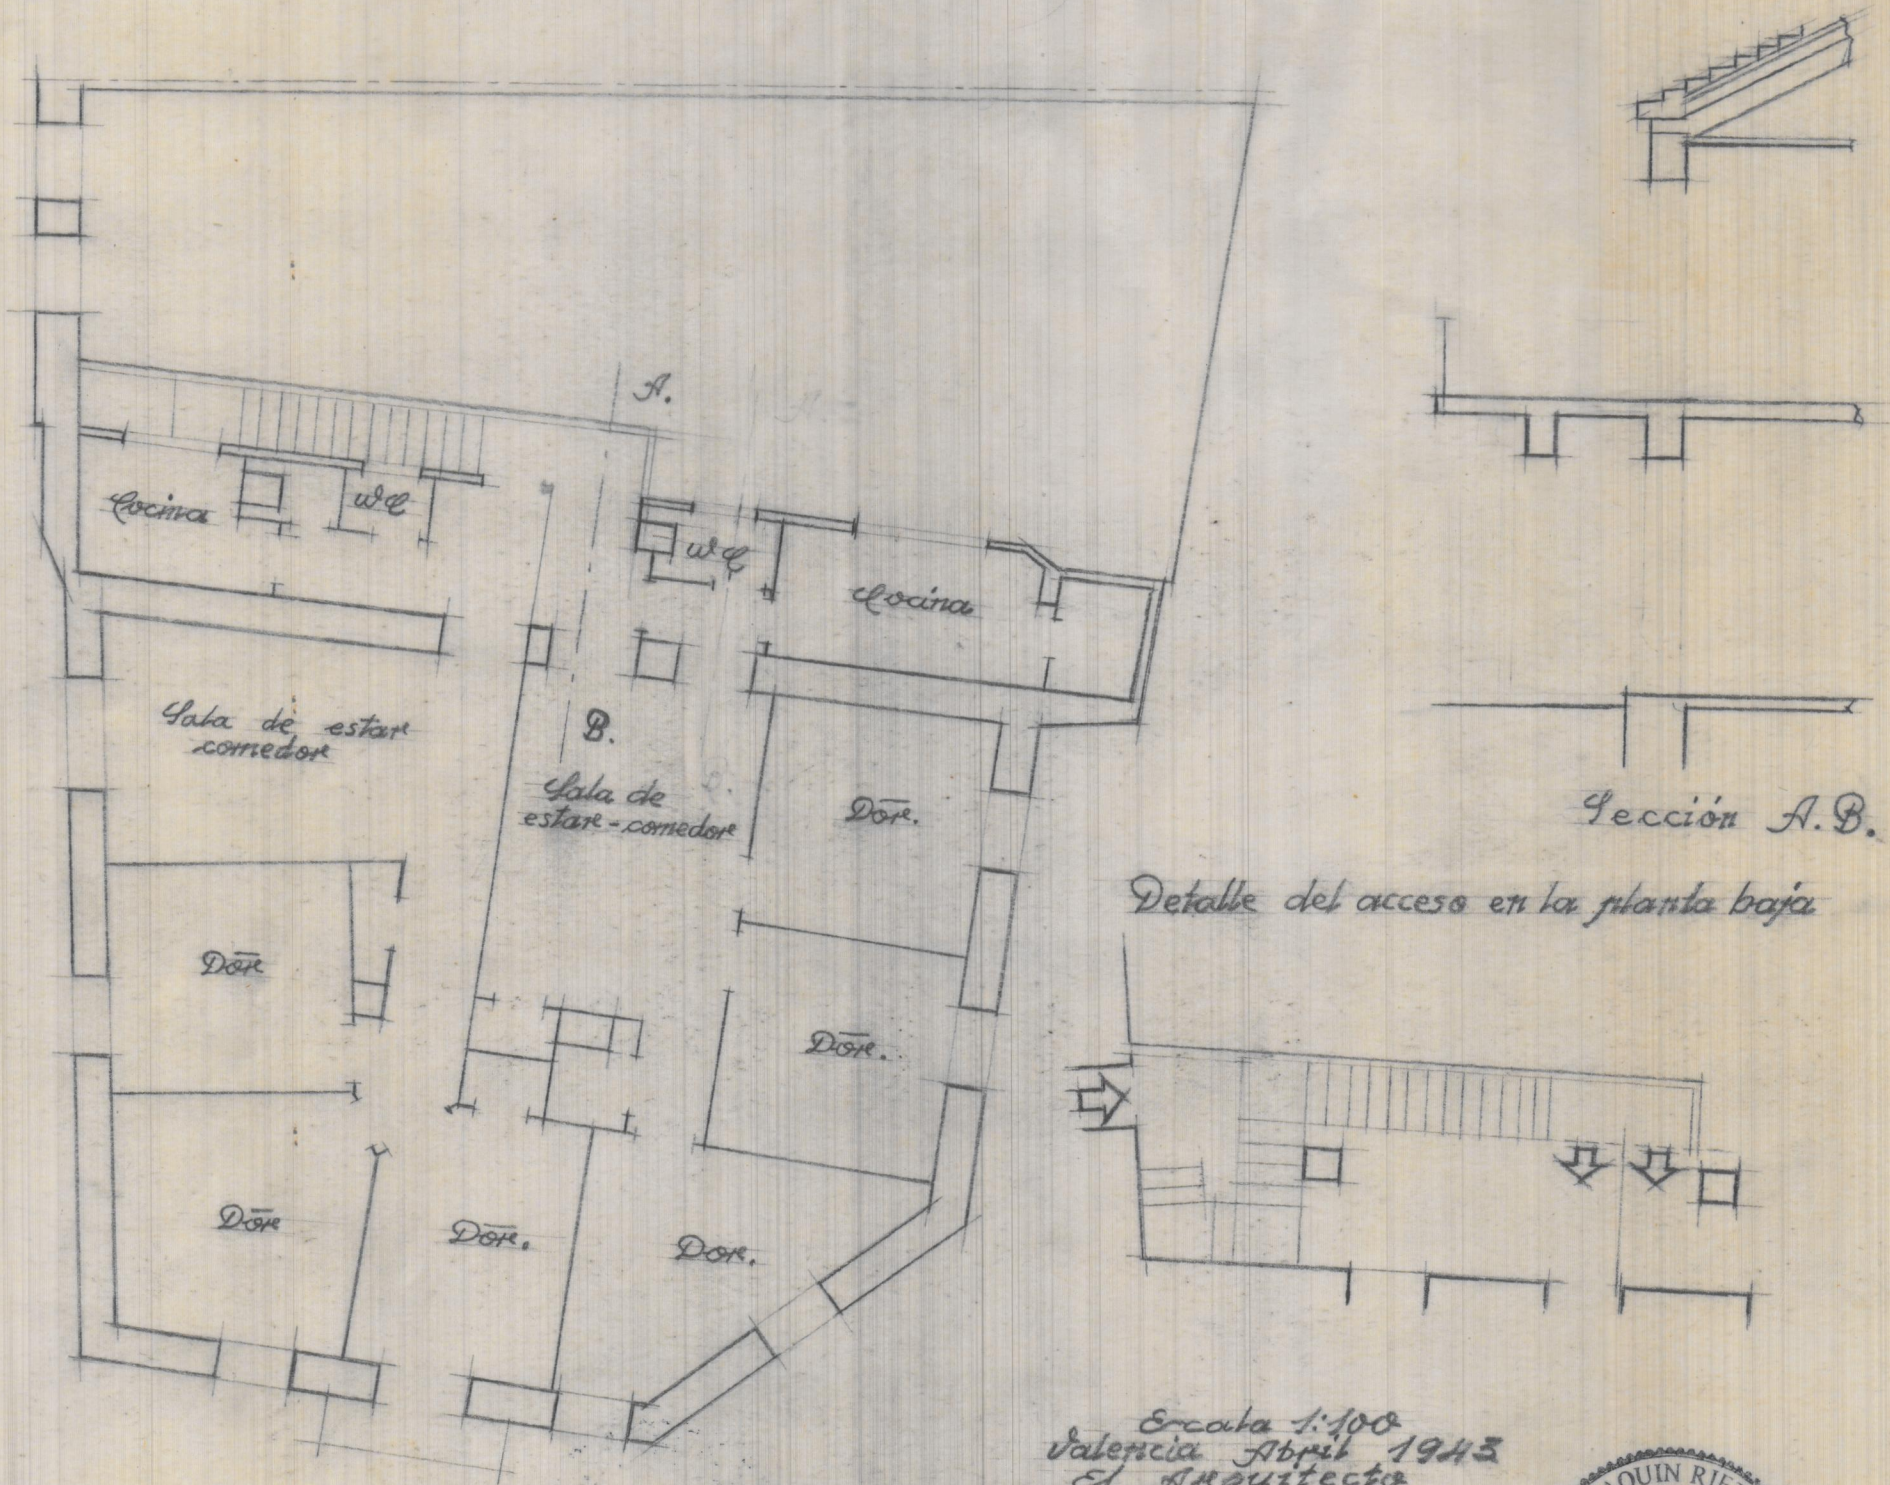


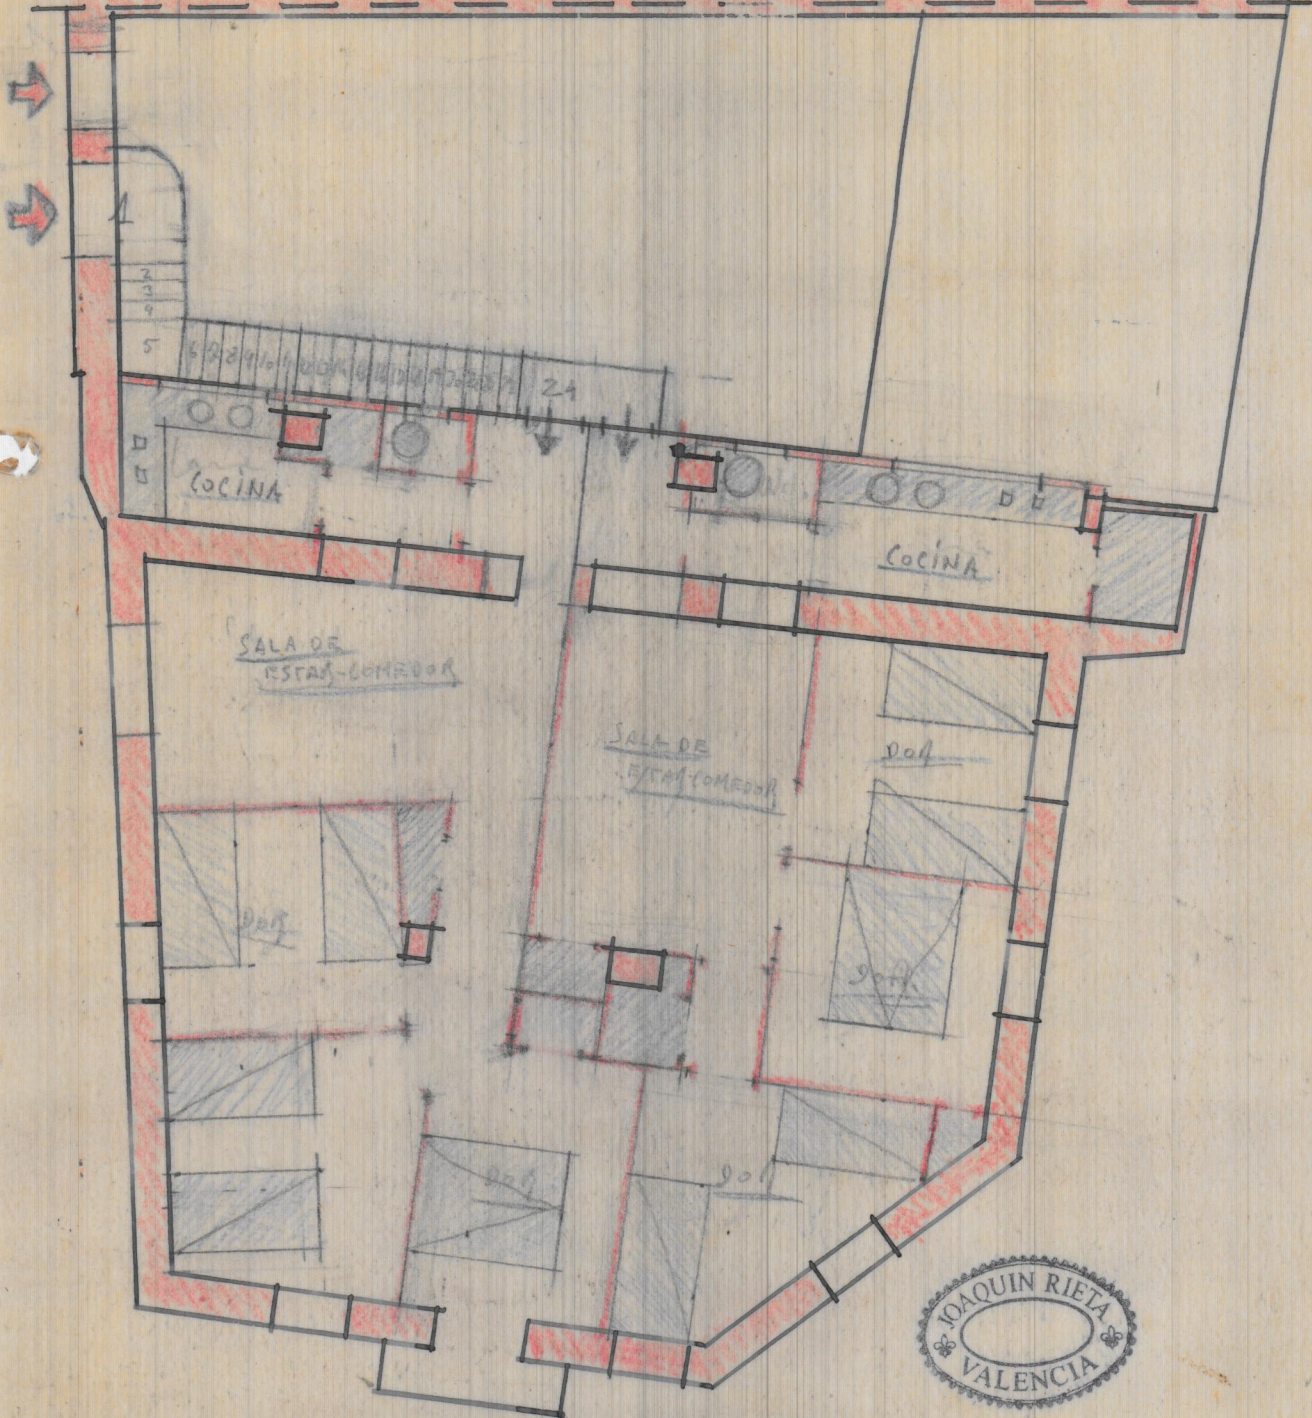


Sr. Soquera

I-19256


Calle Nueva n° 21
Benimamet

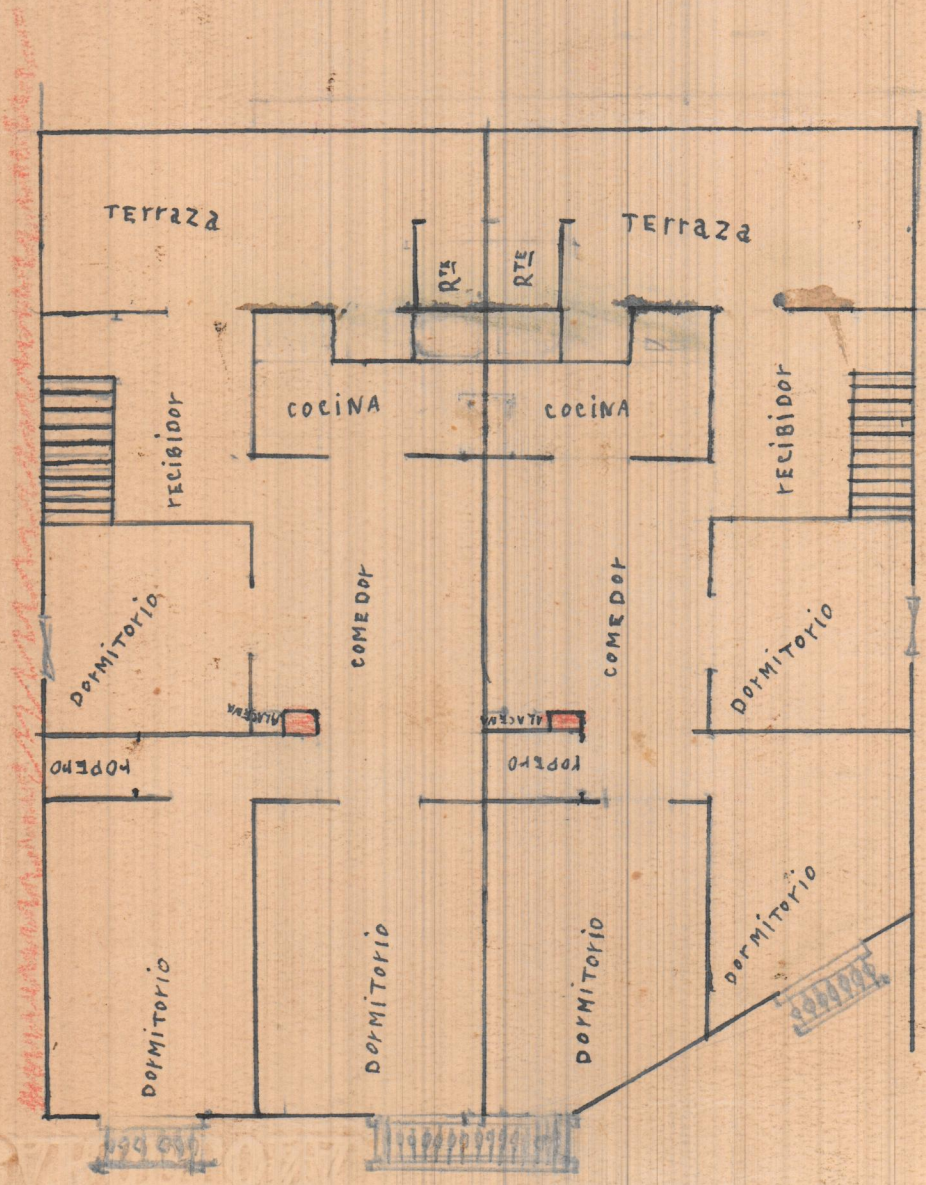

Reforma en el edificio nº 12 de la Calle Nueva de Benimamet

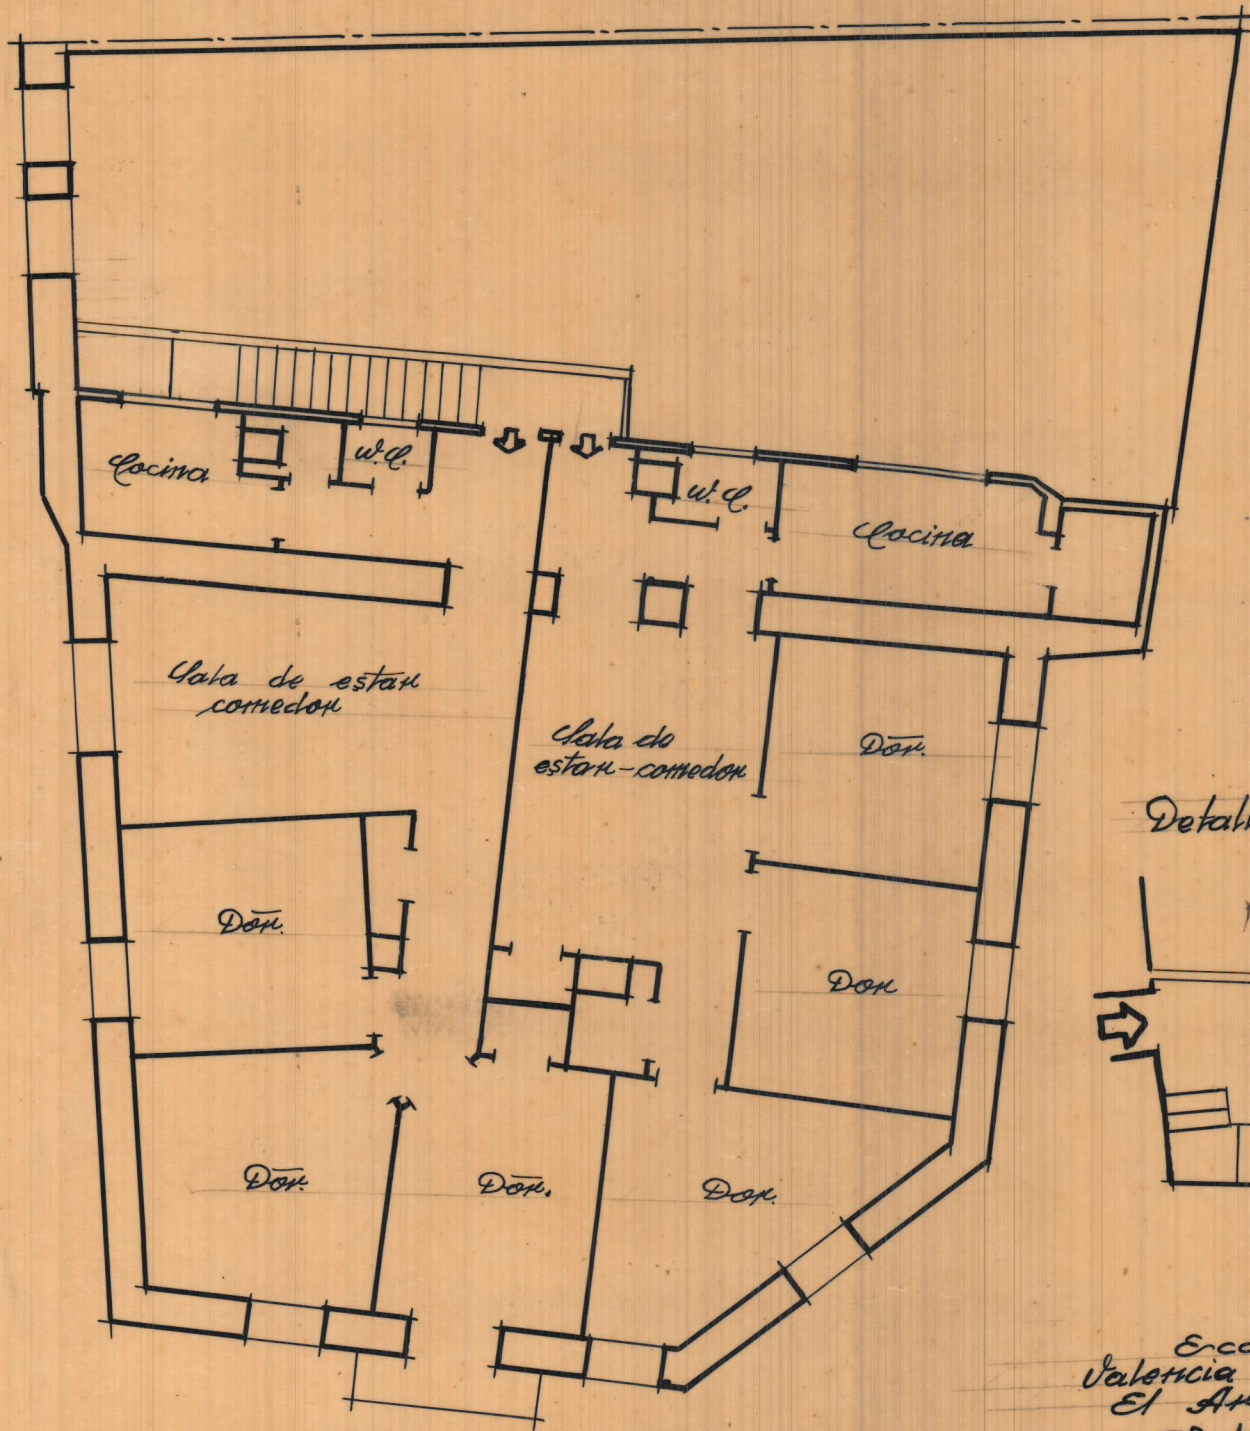

Detalle del acceso en la planta baja

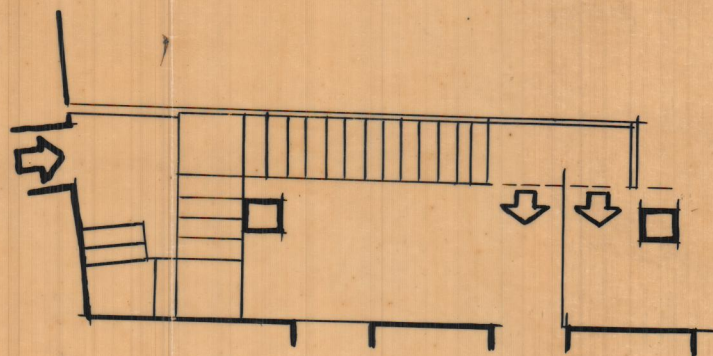

Escala 1:100
Valencia Diciembre 1911
El Arquitecto