


Proyecto de un edificio vivienda en el "Barrio Vidal"


Calle en proyecto

Calle en proyecto n°2

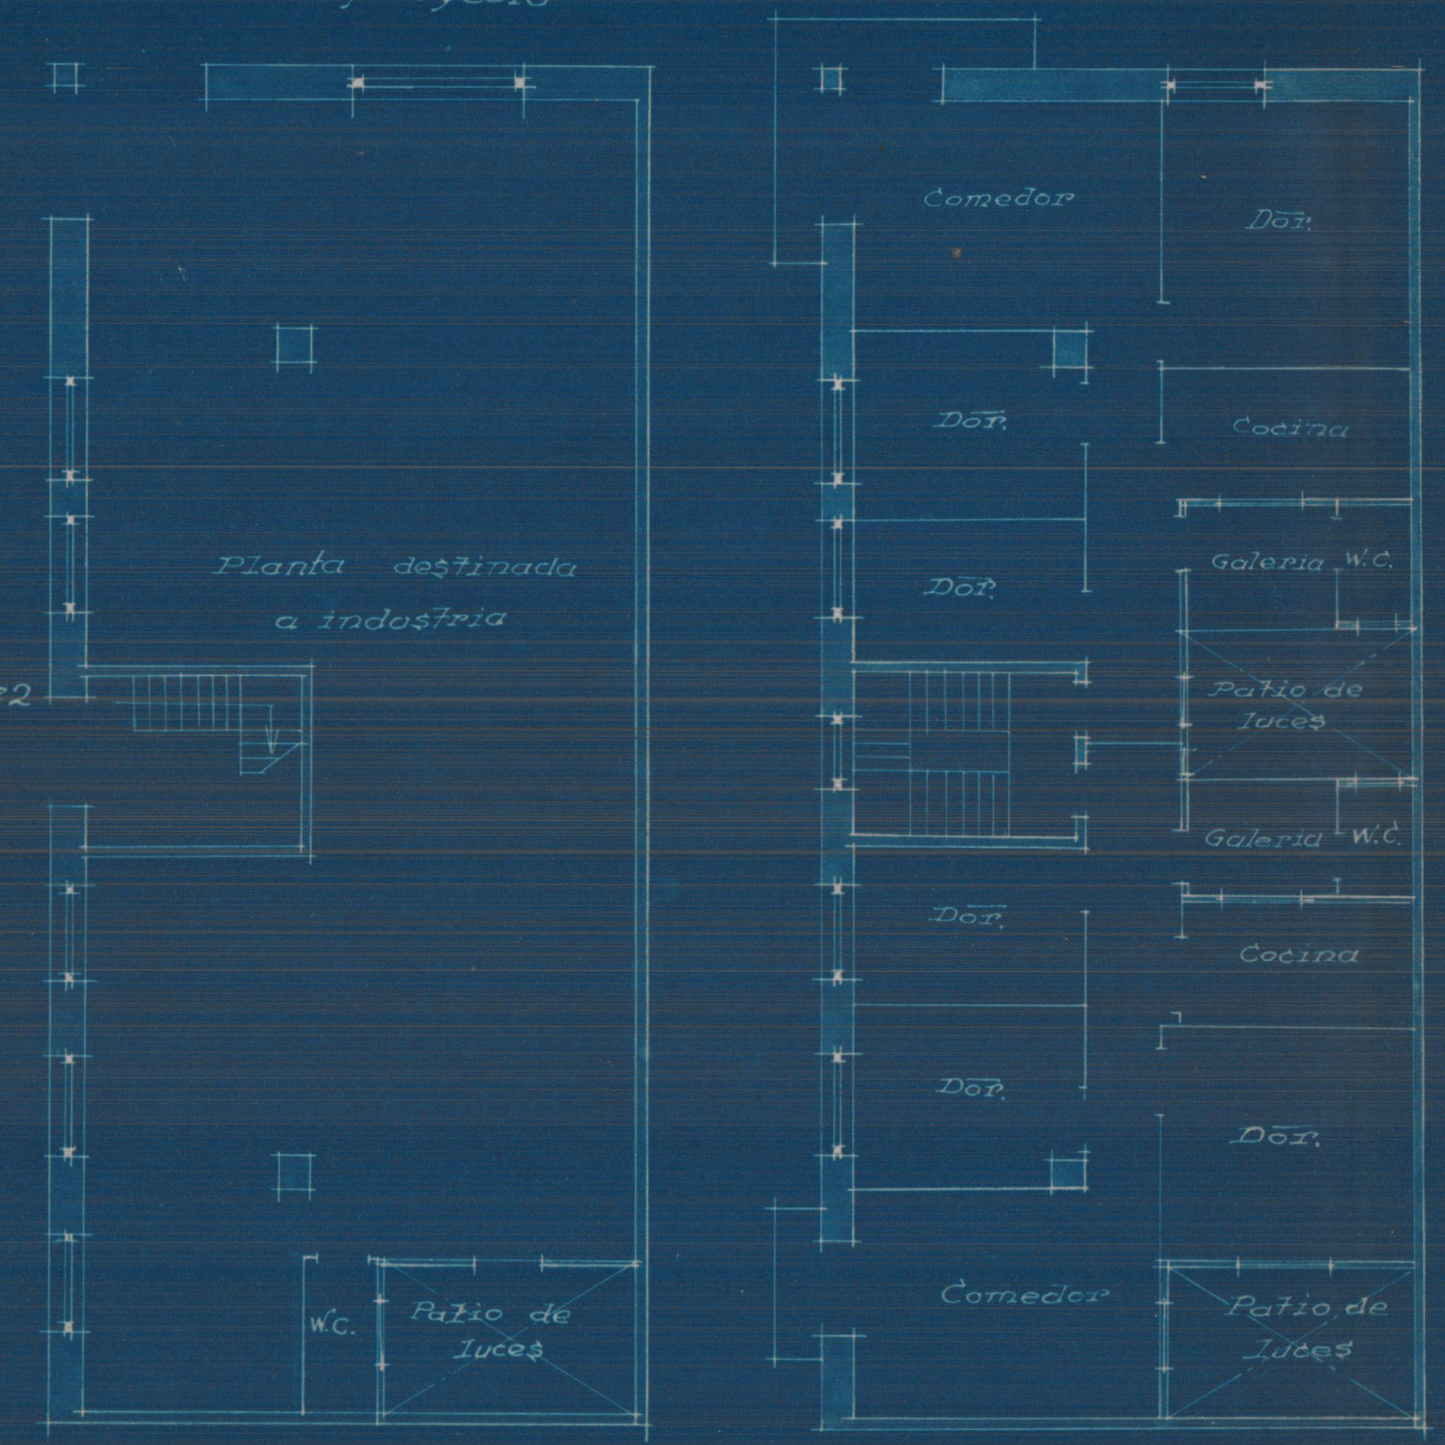


Planta baja


Planta alta

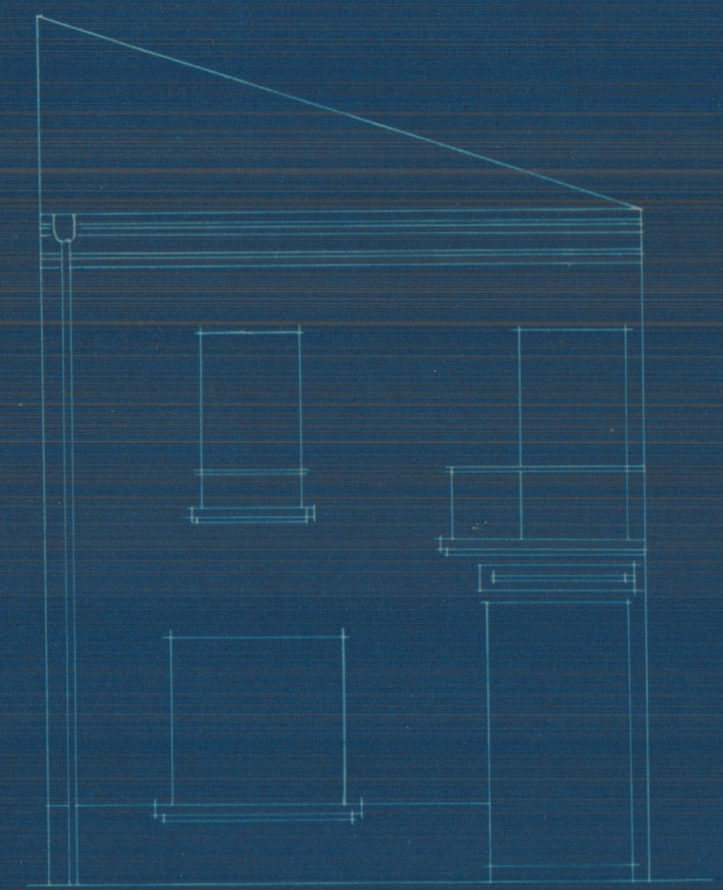


Fachada a la C. en proyecto.

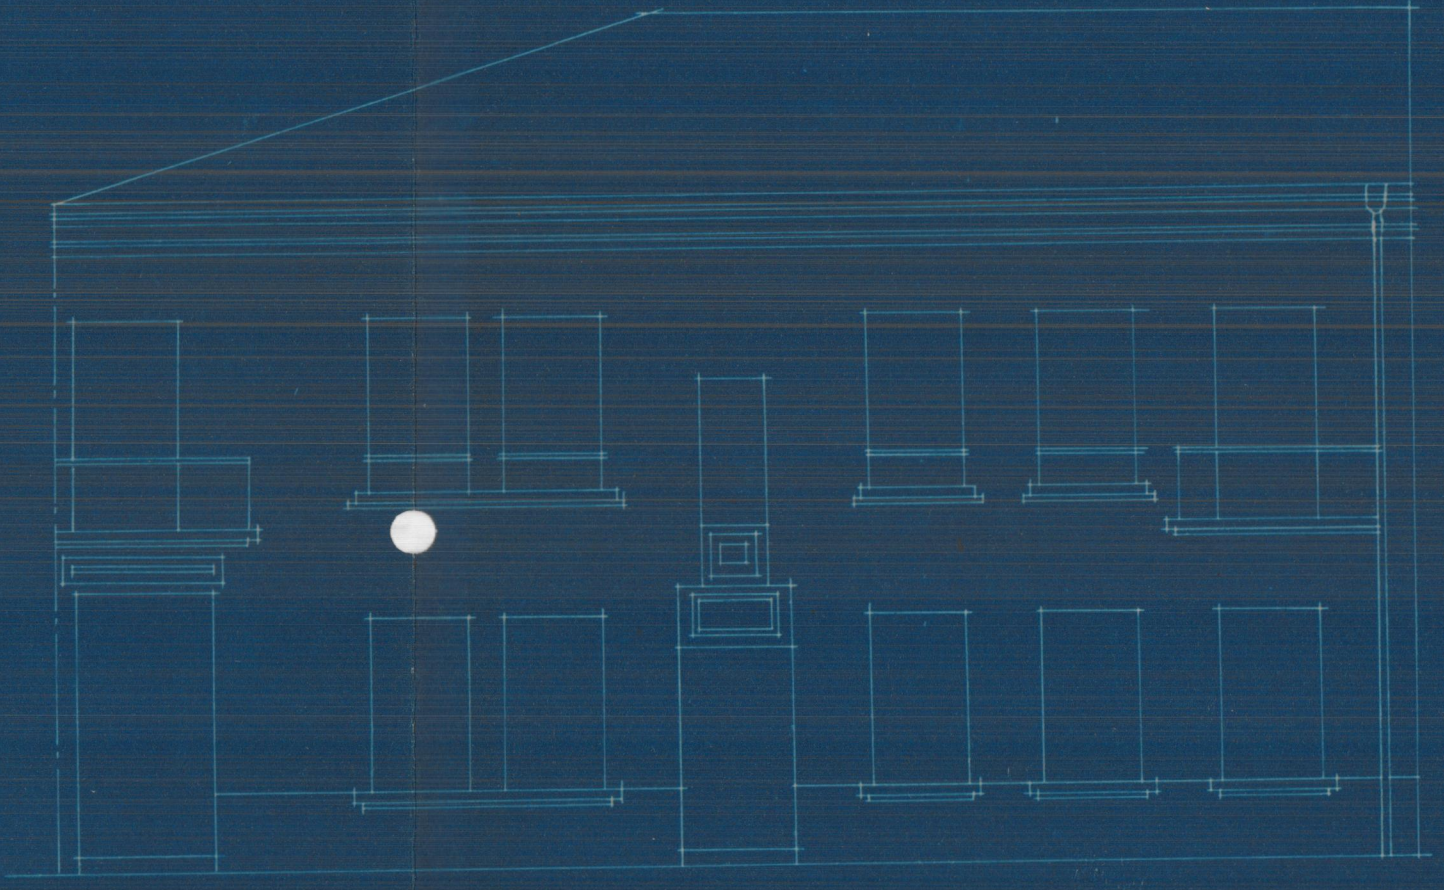

Fachada a la calle en proyecto n°2.

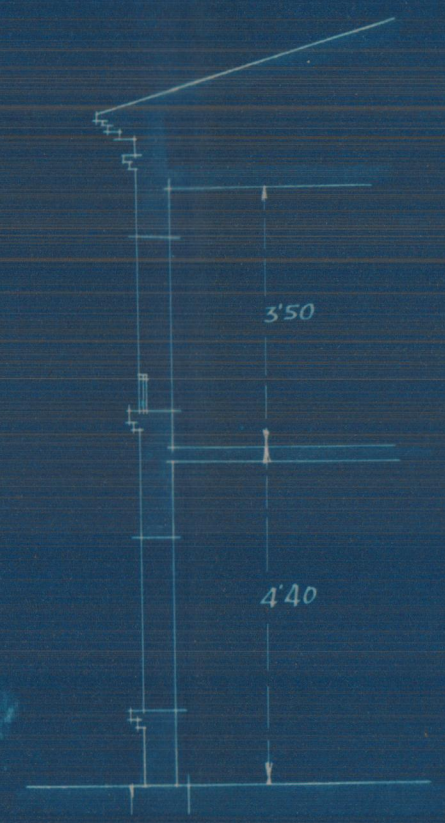

Sección

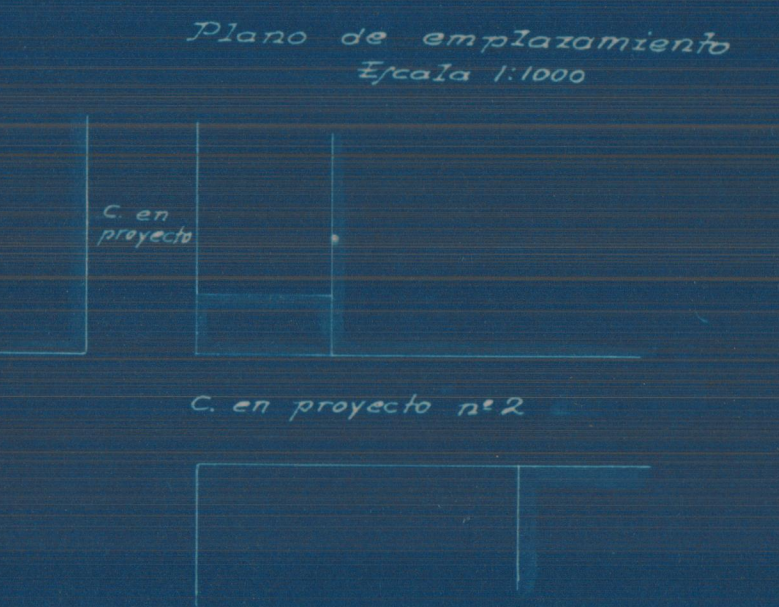

Plano de emplazamiento  
Escala 1:1000

Escala 1:100  
Valencia 2 Febrero 1932  
El Arquitecto.

*[Handwritten signature]*