


Reforma de una casa

en Mafarrochos

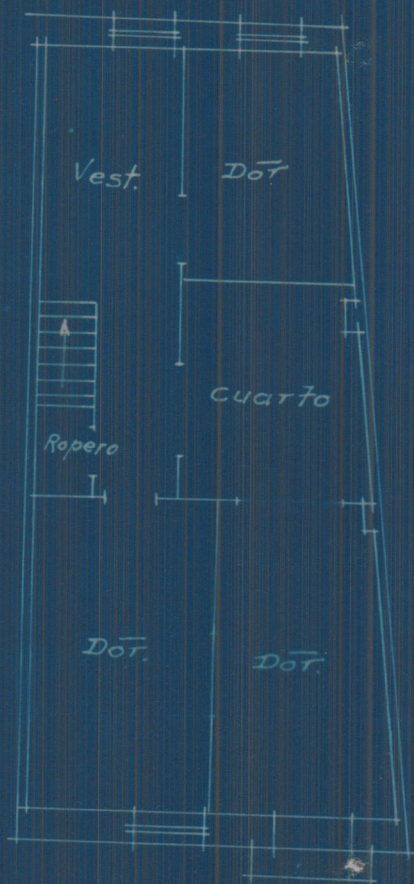

planta alta

Escala 1:100
Valencia 28 Noviembre 1932
El Arquitecto