



Reforma de la planta baja del nº 47 de la Calle
Alquerías de Bellver.

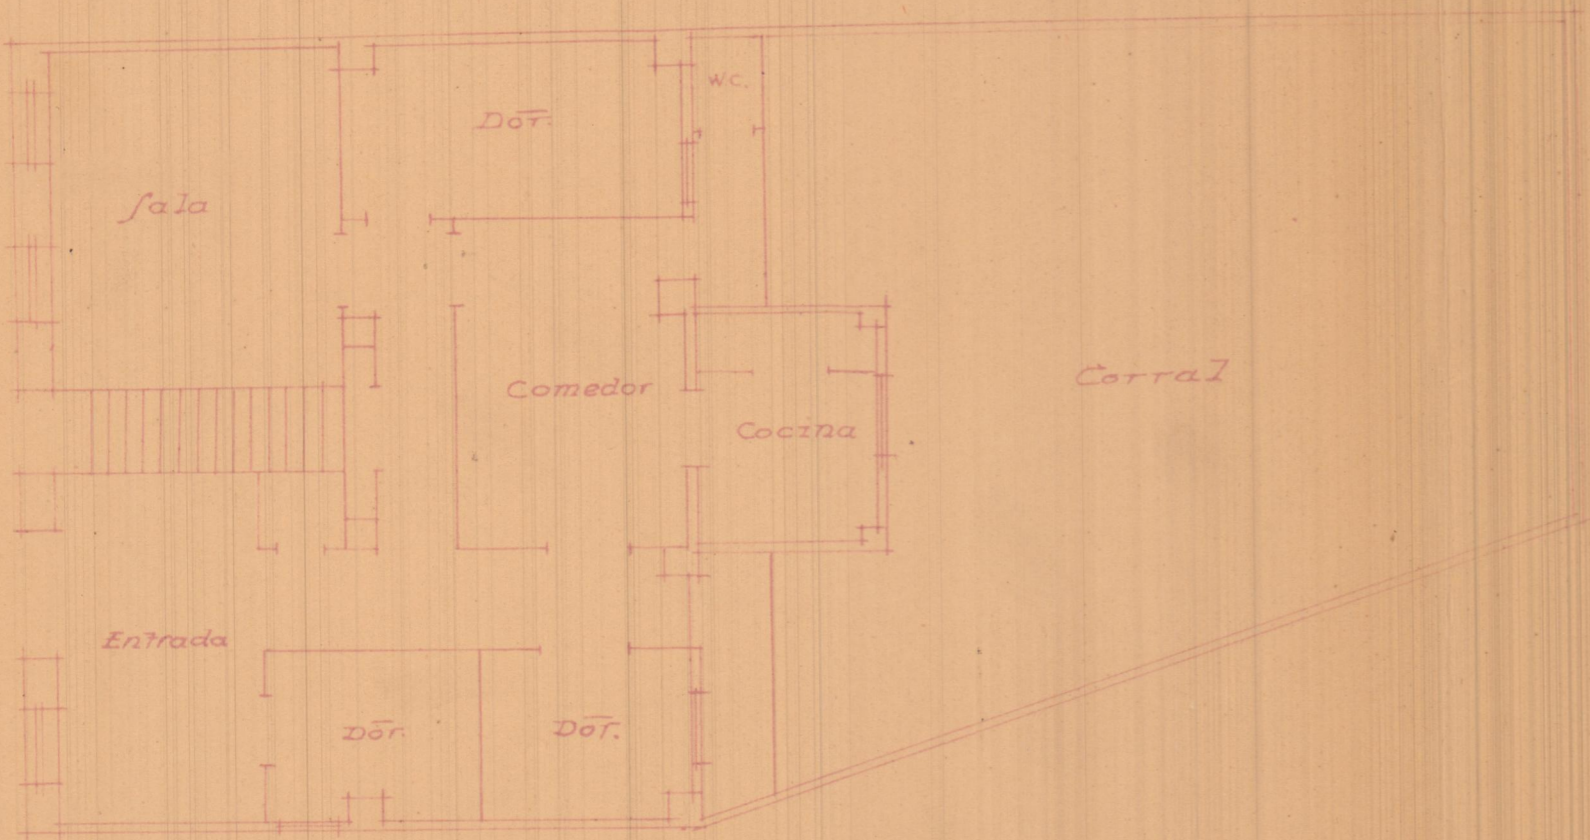

Planta, estado actual

Calle

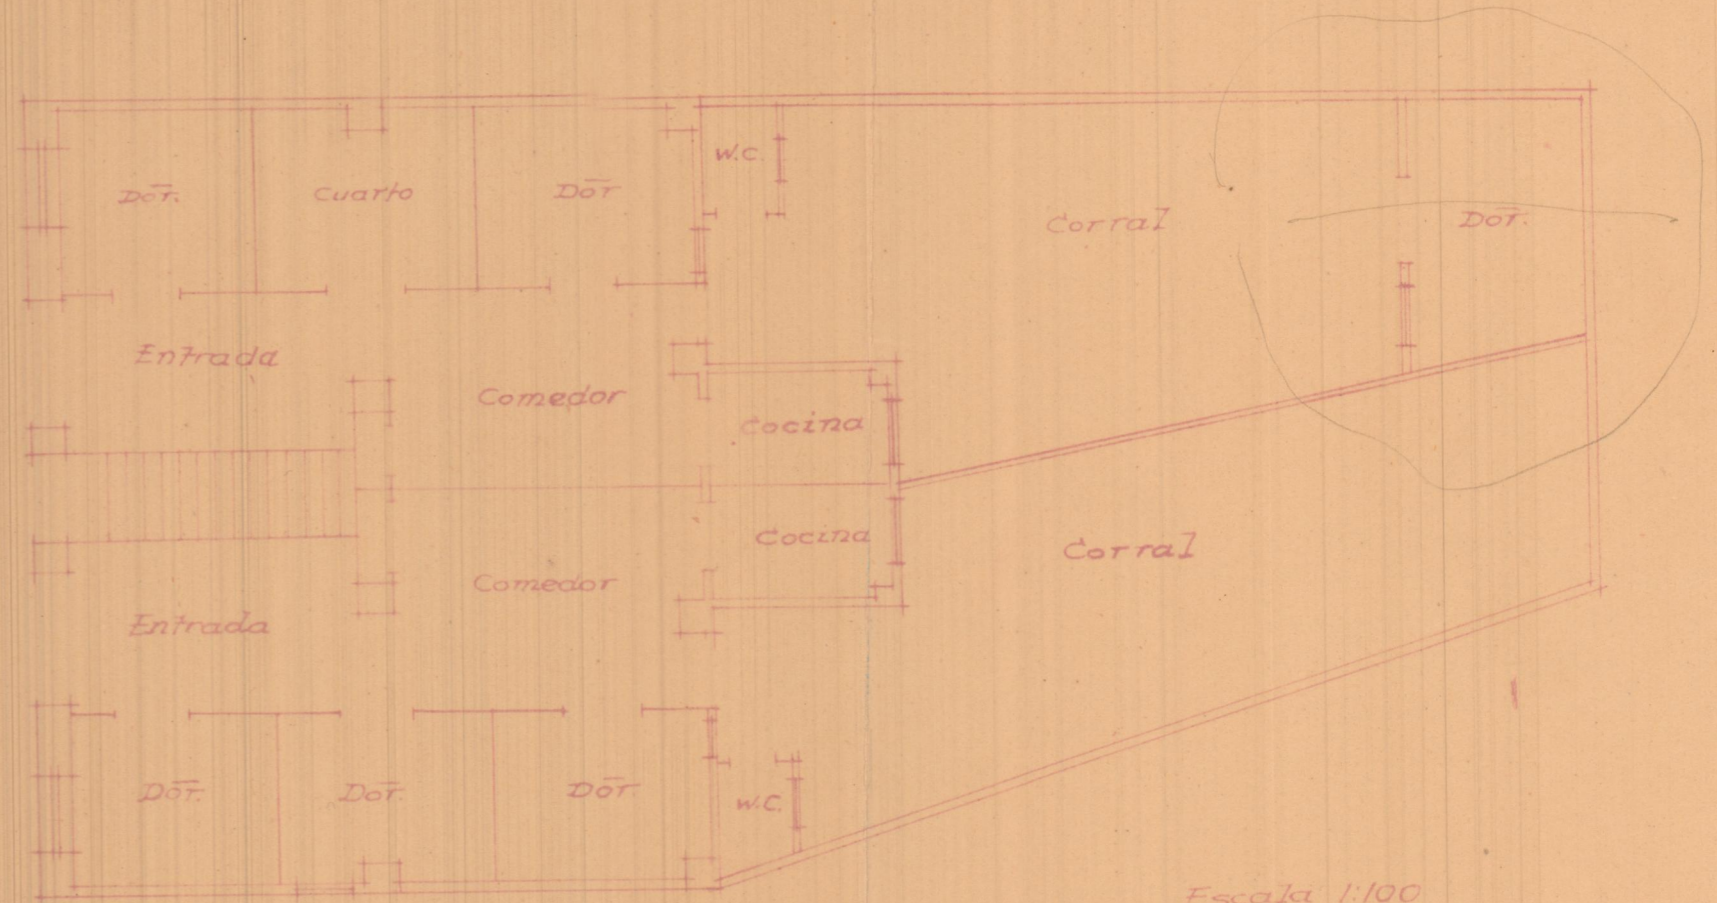

Planta que se proyecta

Escala 1:100
Valencia 4 Mayo 1932
El Arquitecto.