


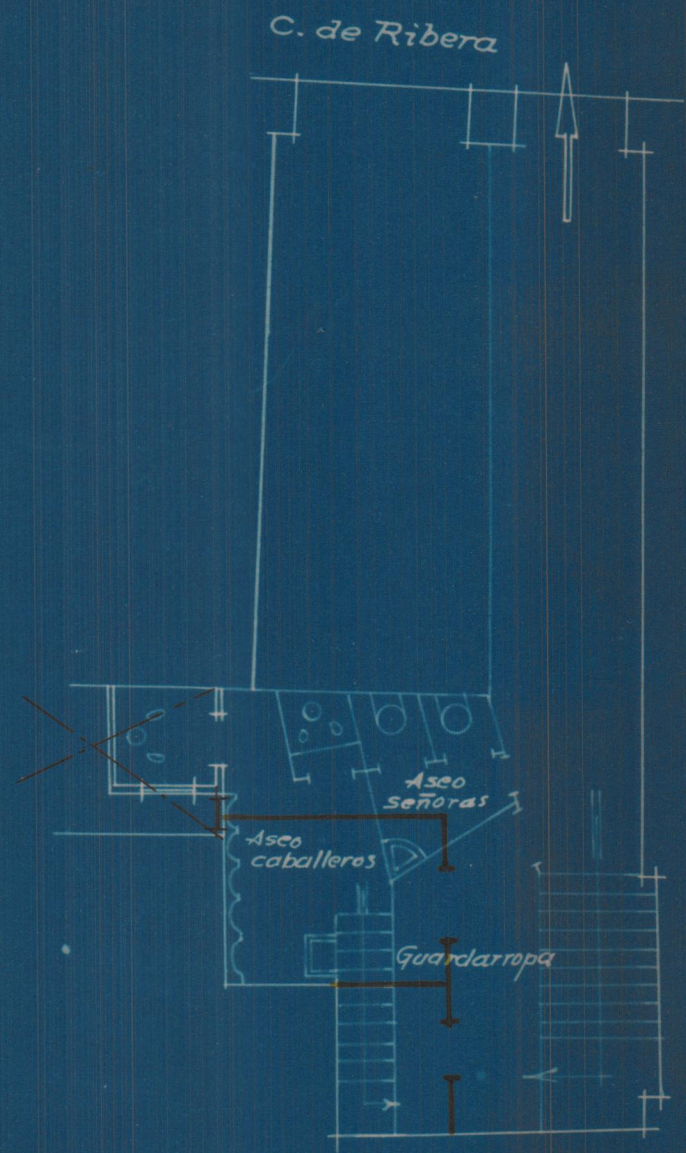

Planta de sótano



Planta baja

Escala 1:100
 Valencia 16 Nbre 1935
 El Arquitecto

