

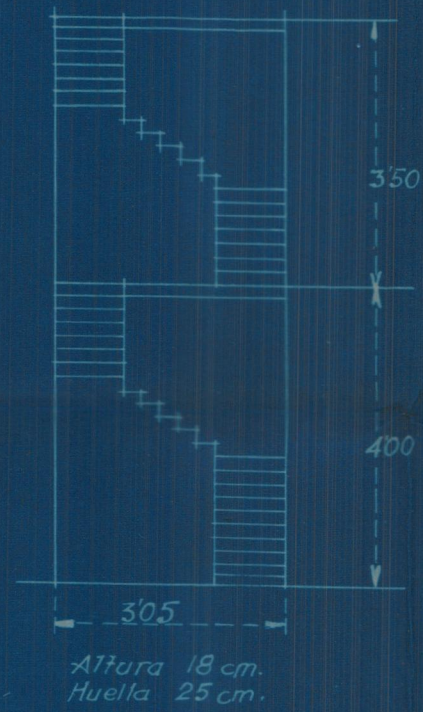



Planta baja y de cimientos

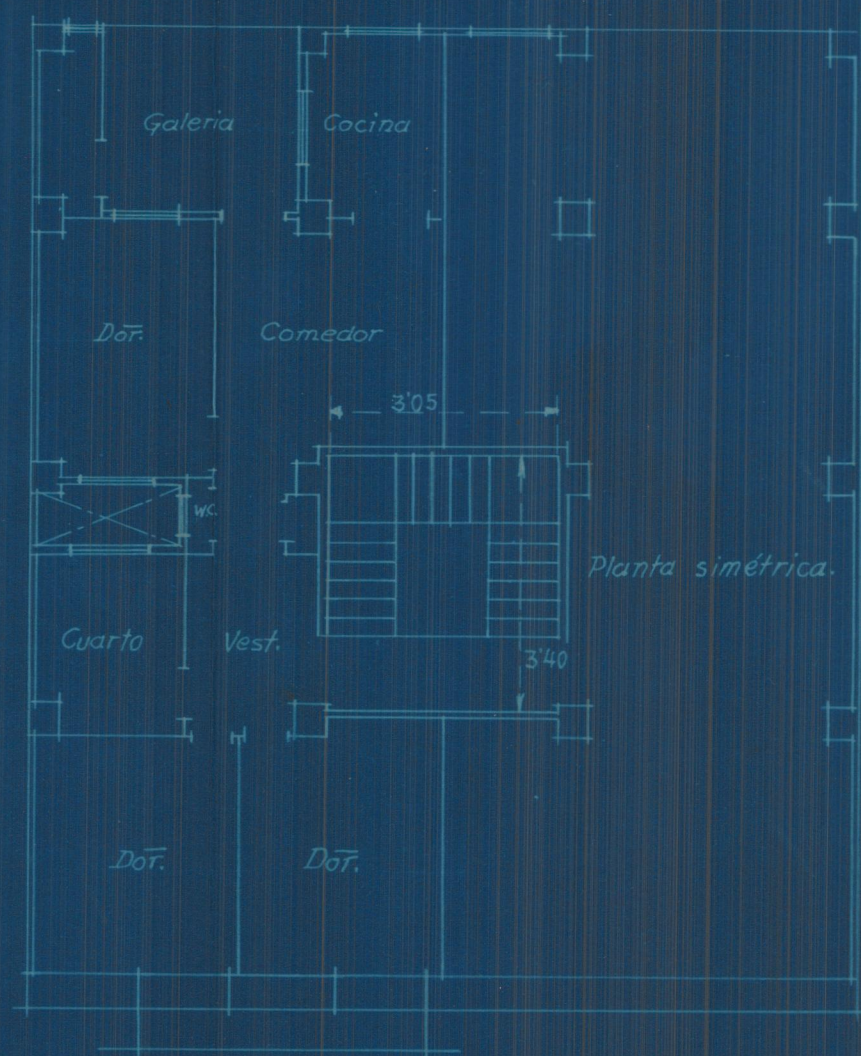


Emplazamiento
Escala 1:4000

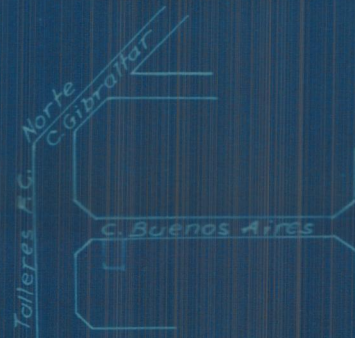

Planta común a pisos

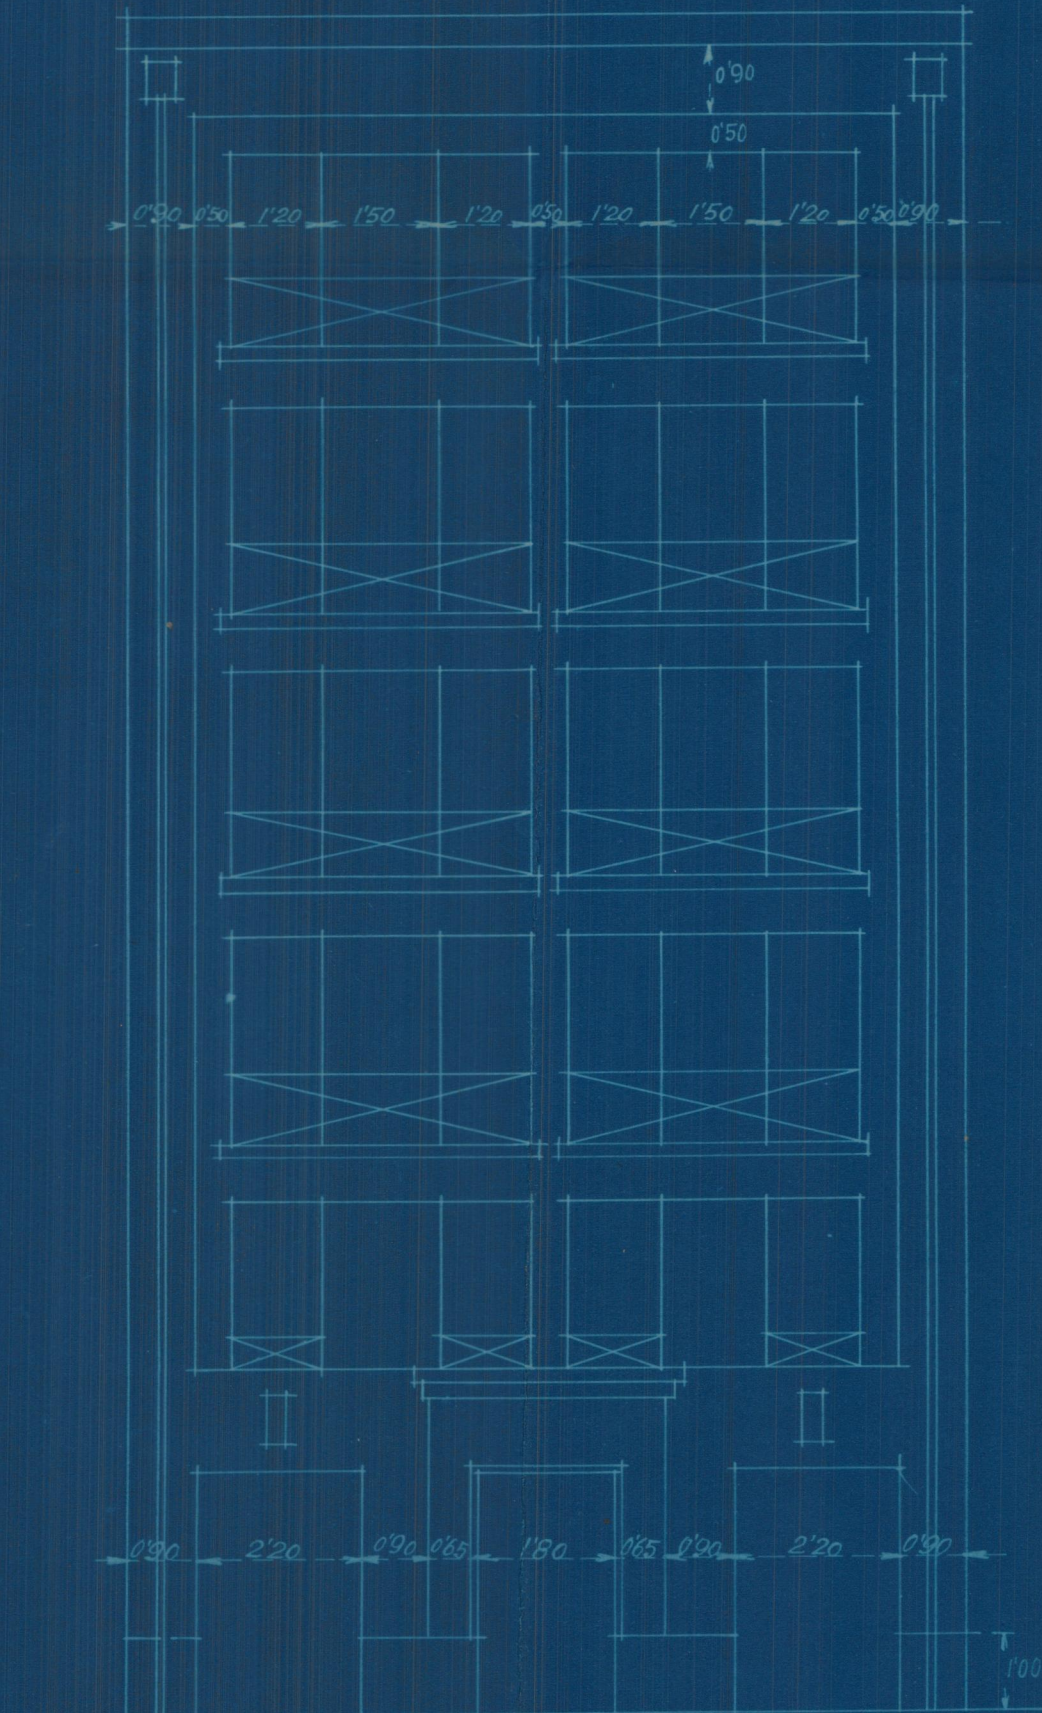

Fachada

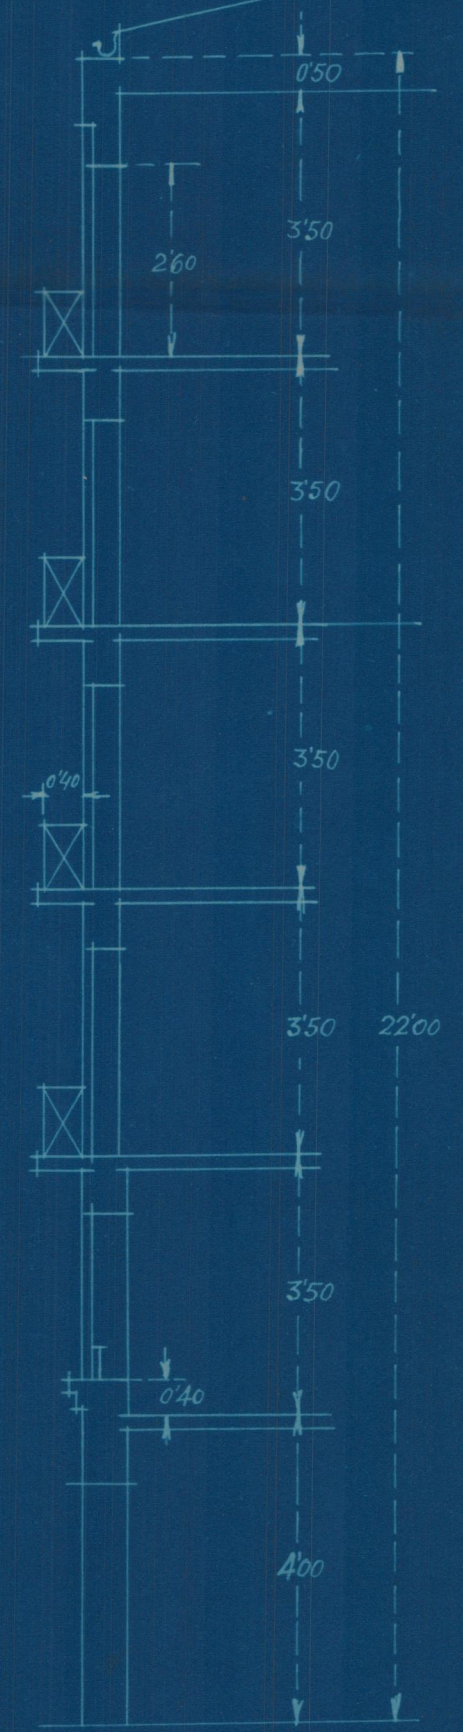

Sección