




Reforma de la casa n.º 77, de la calle de Pelajo — Escala 1:100

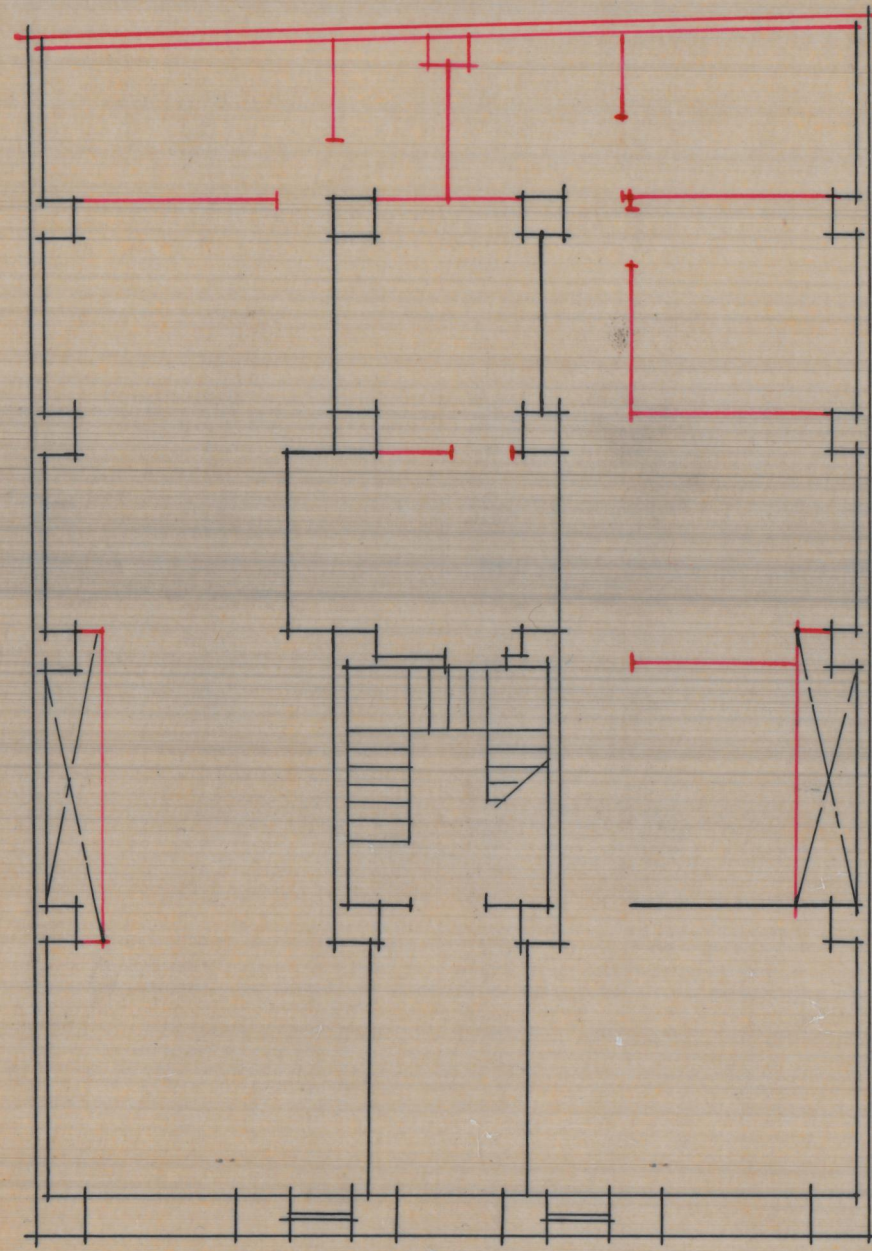


Planta baja

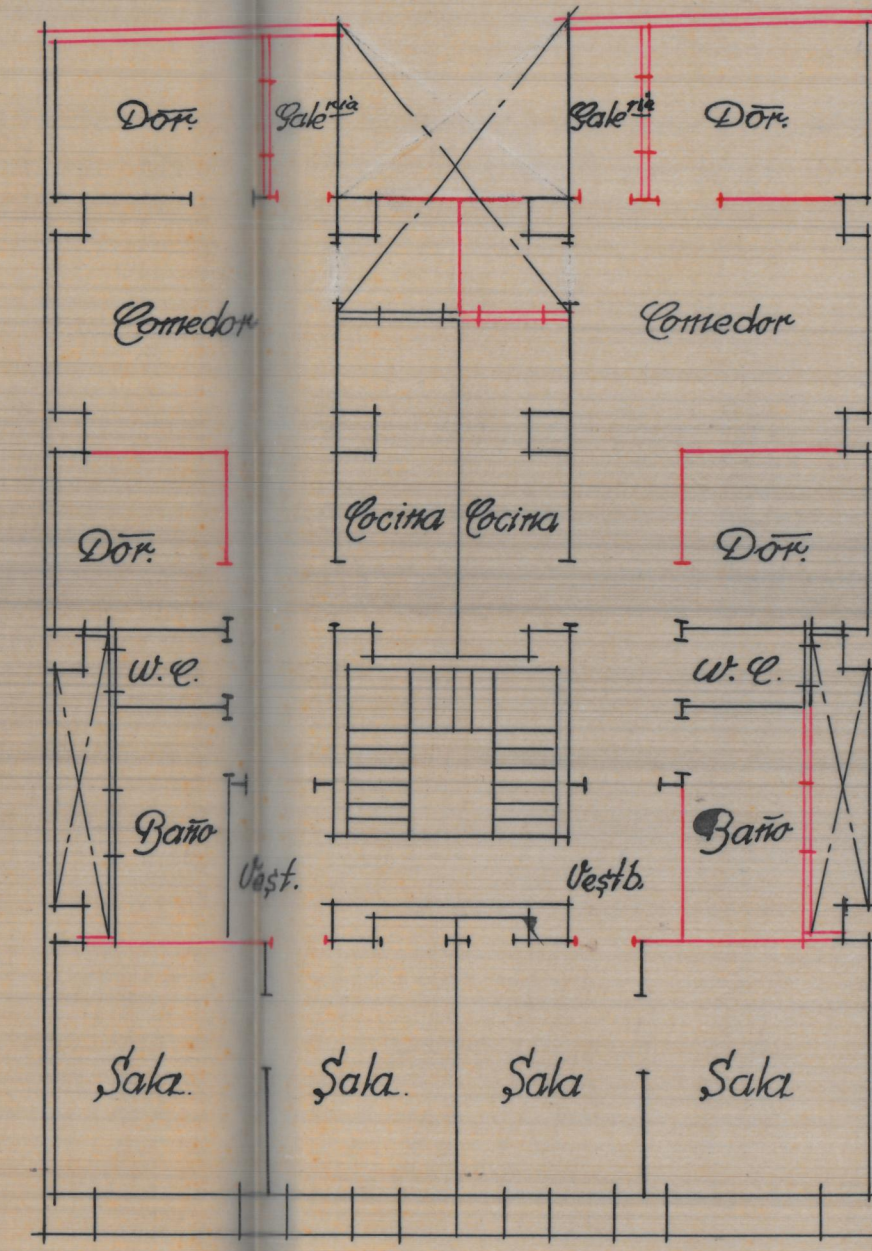


Planta 1ª piso

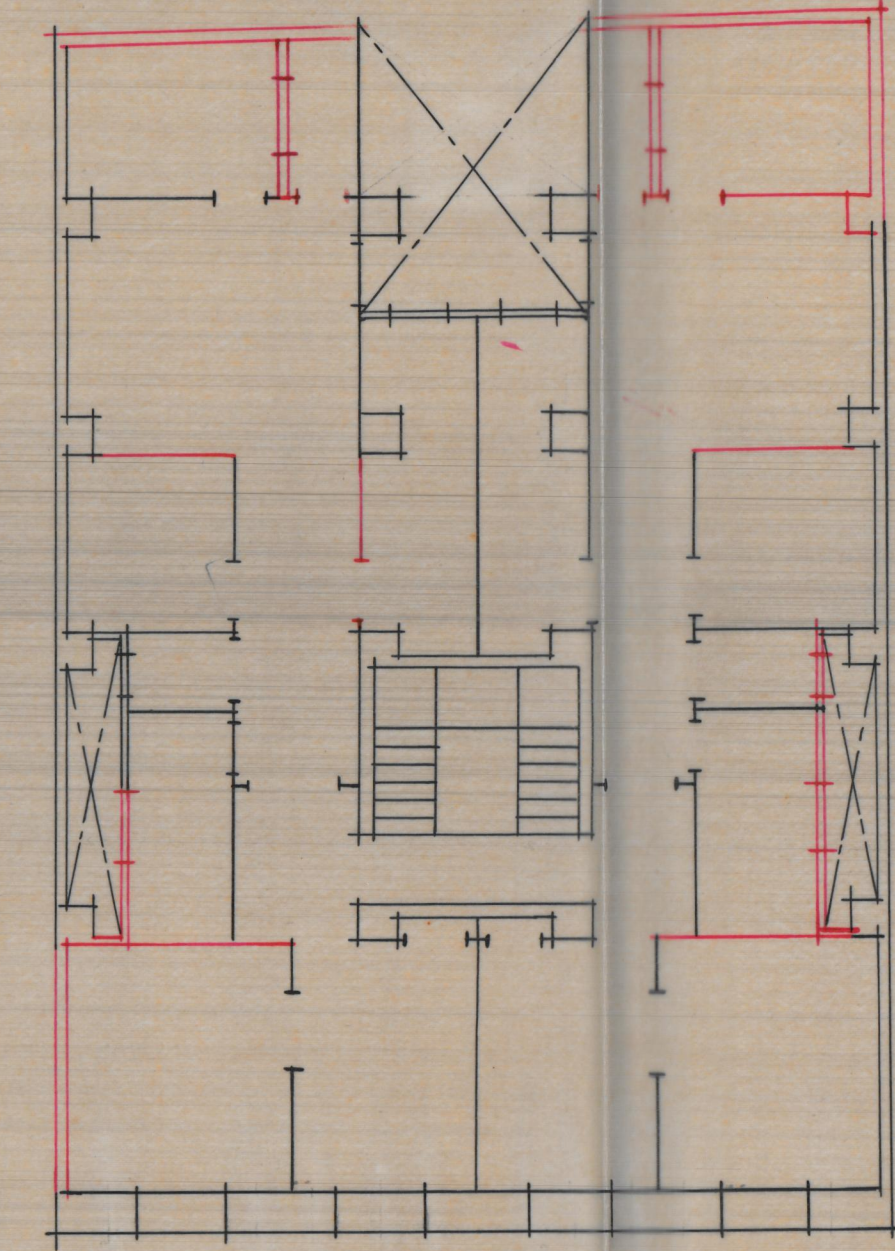


Planta 2º piso

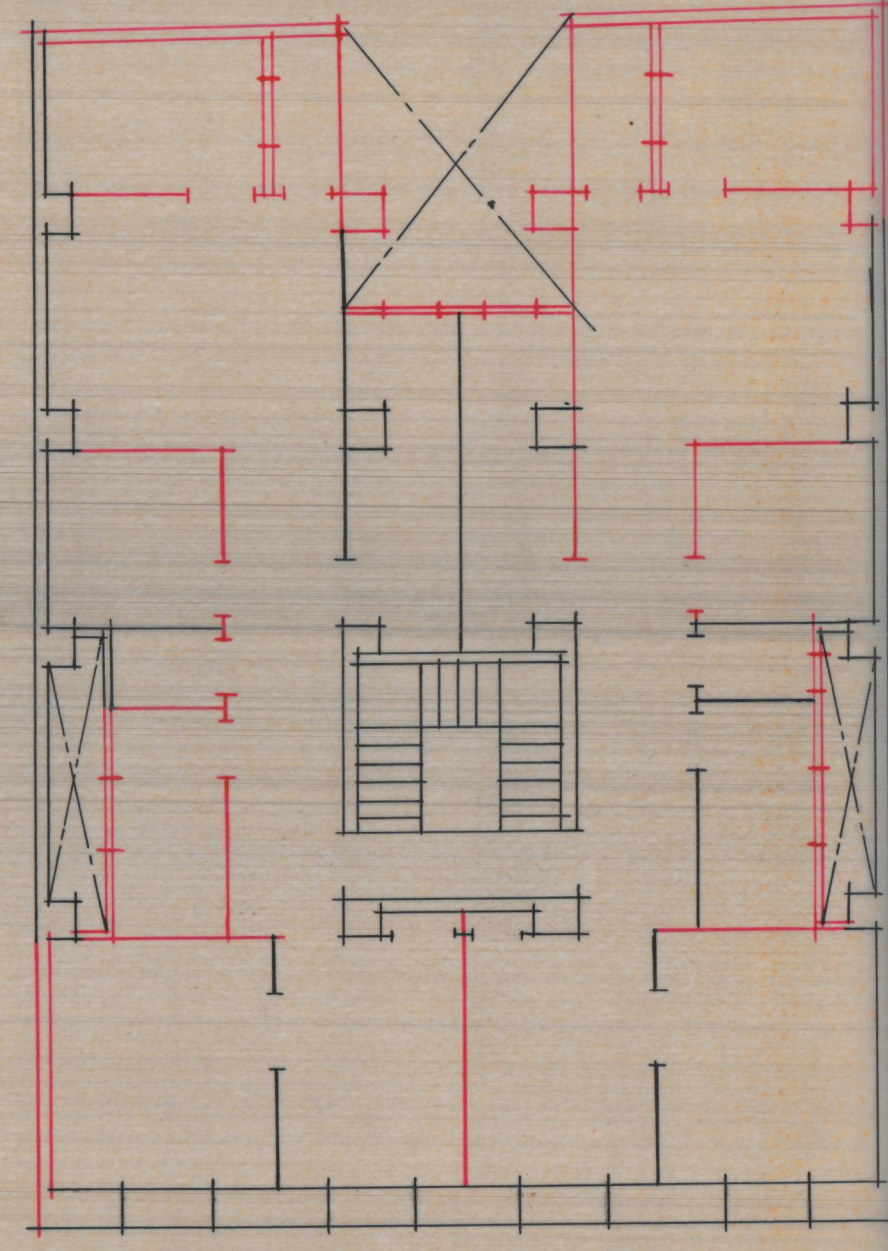


Planta 3er piso

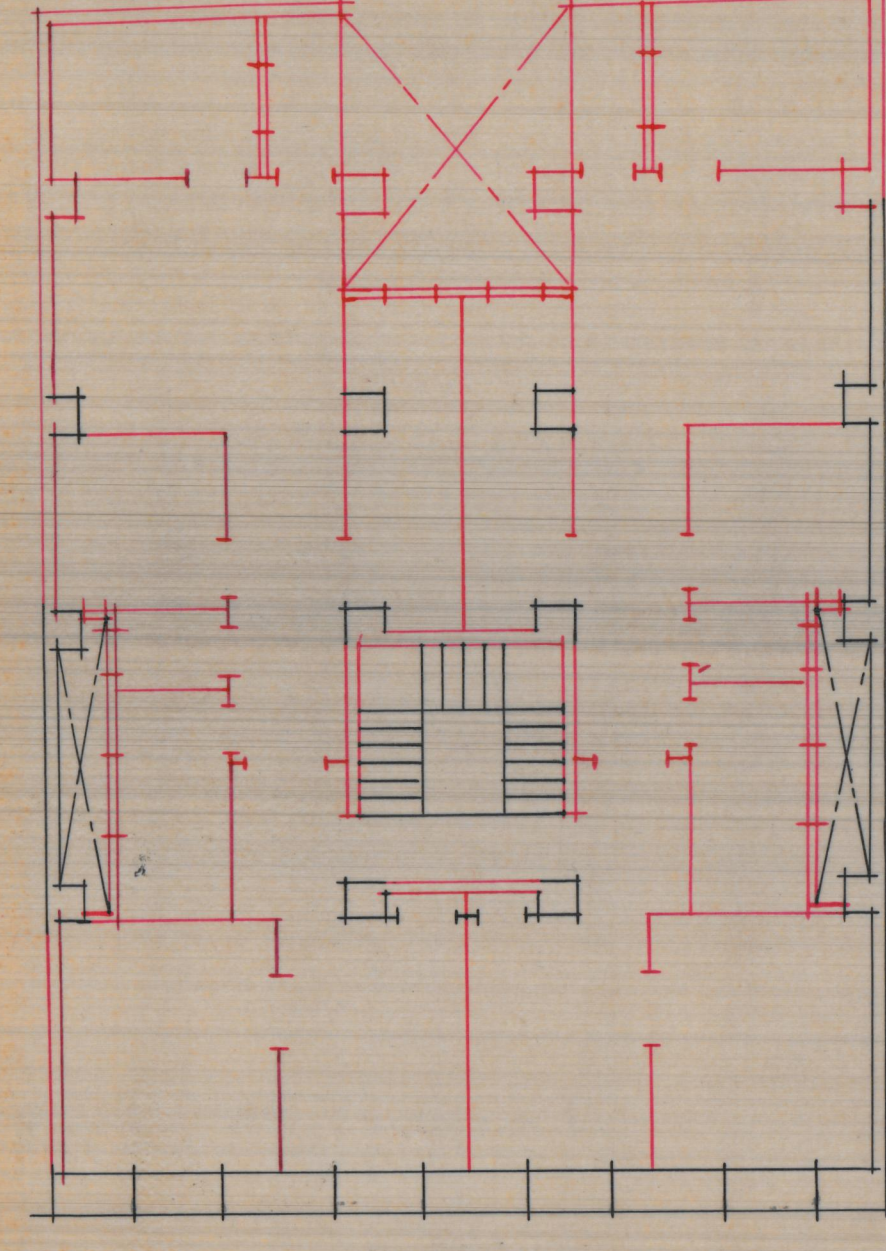

Planta 4º piso






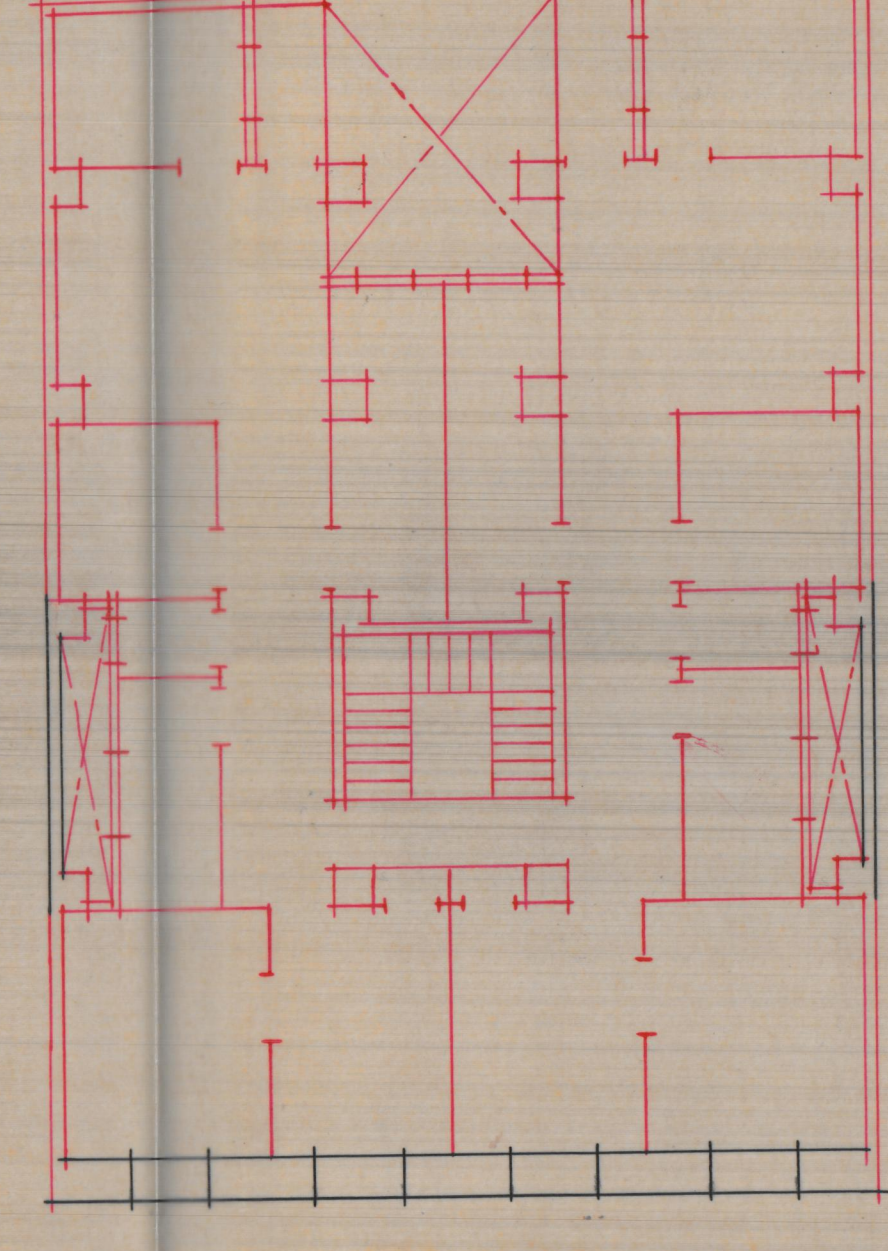


Planta 5º piso

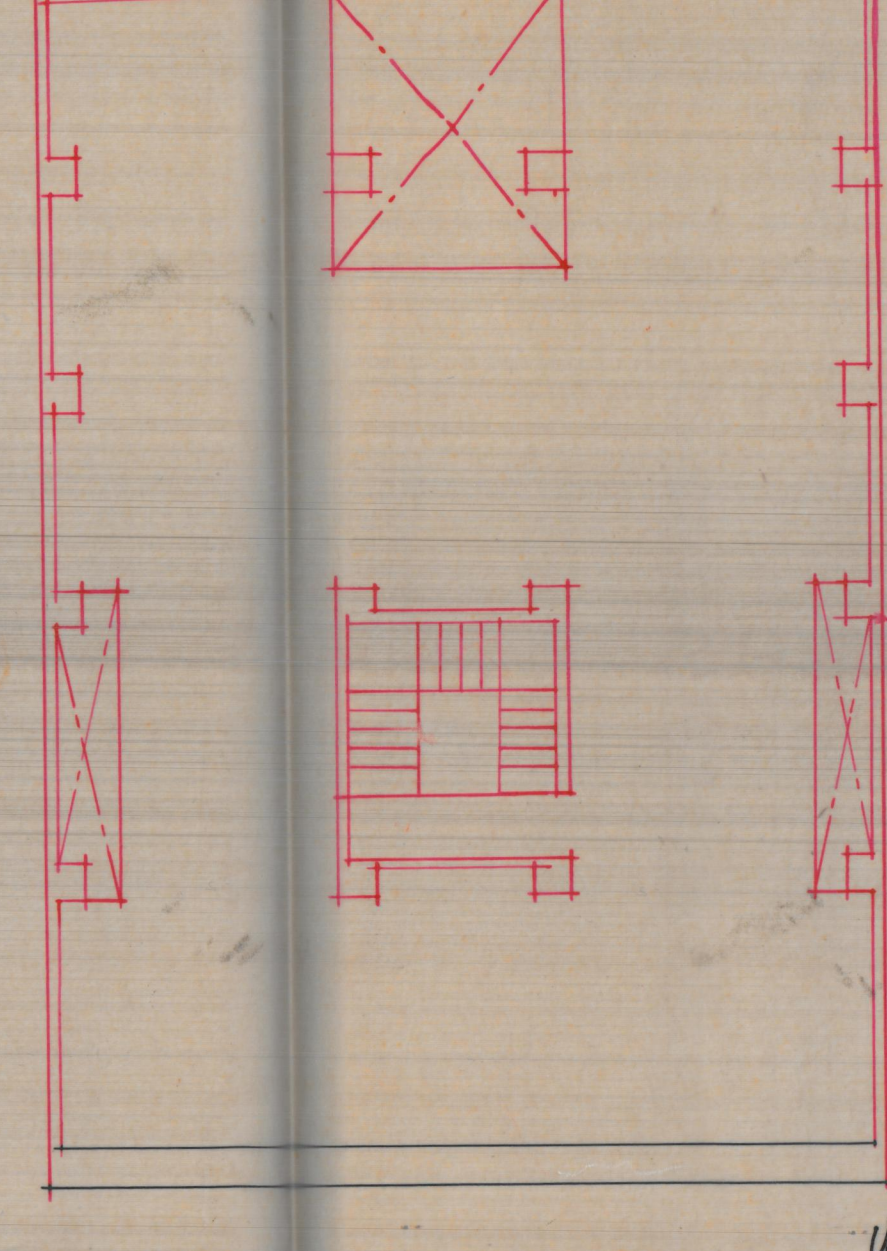

Planta del terrado

Valencia del día 6 Julio 1939
 Año de la Victoria
 El Arquitecto
[Signature]

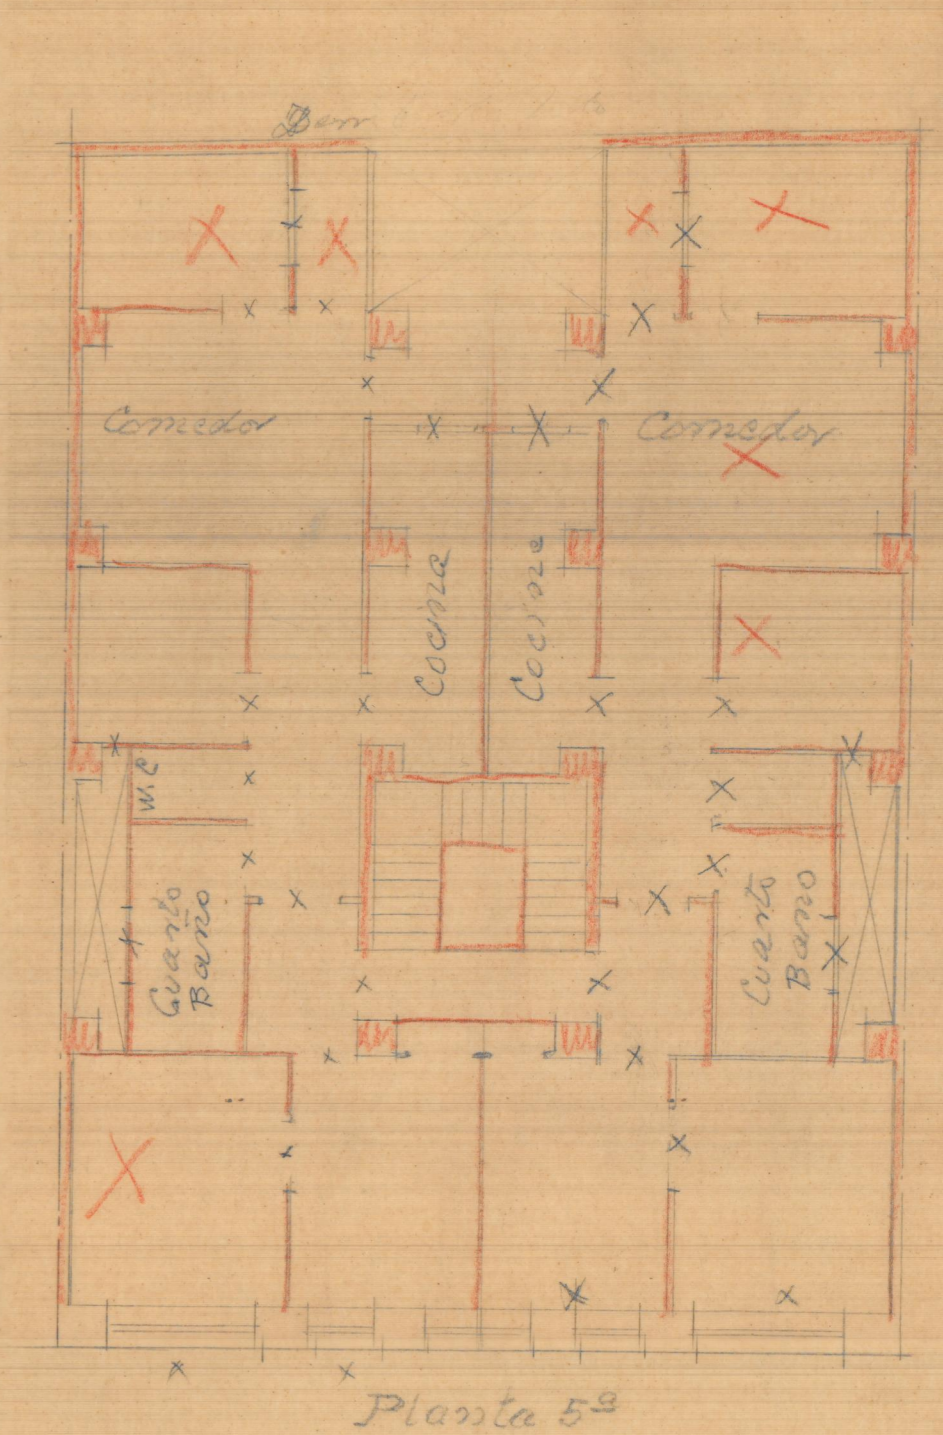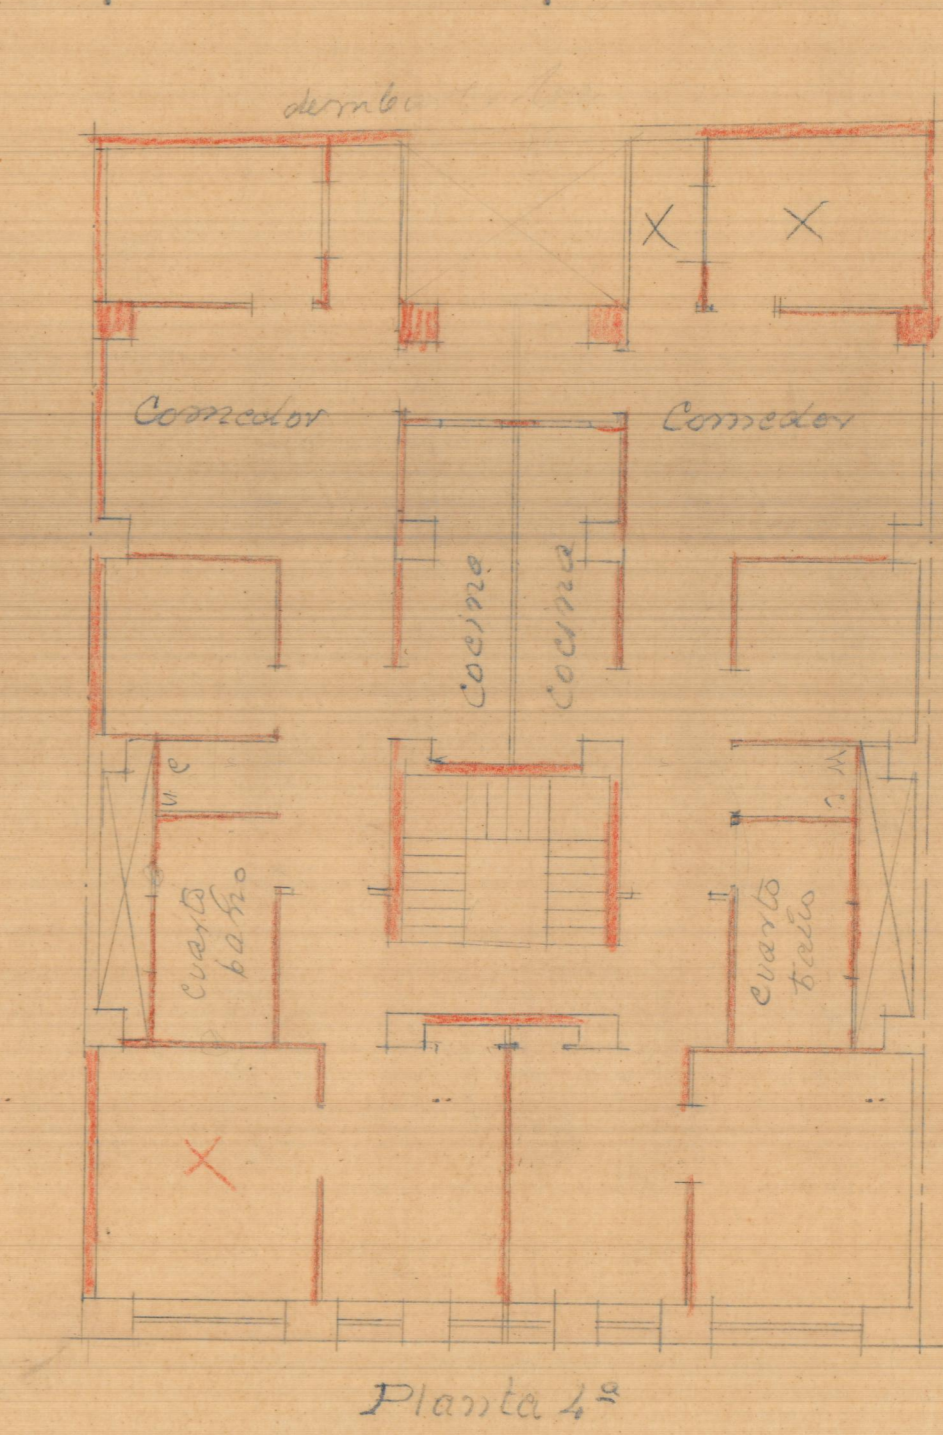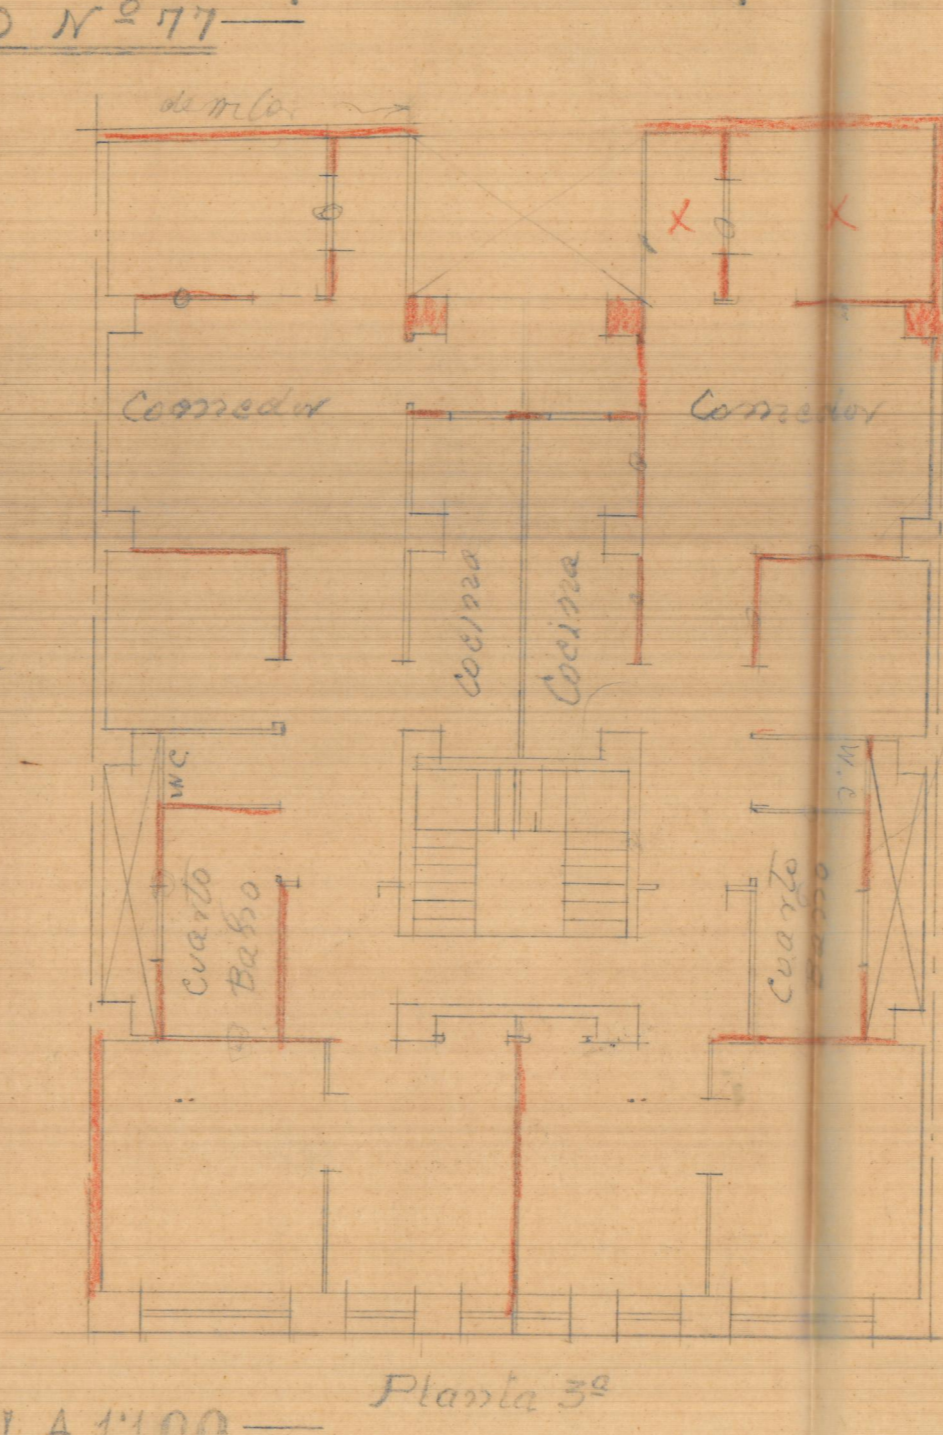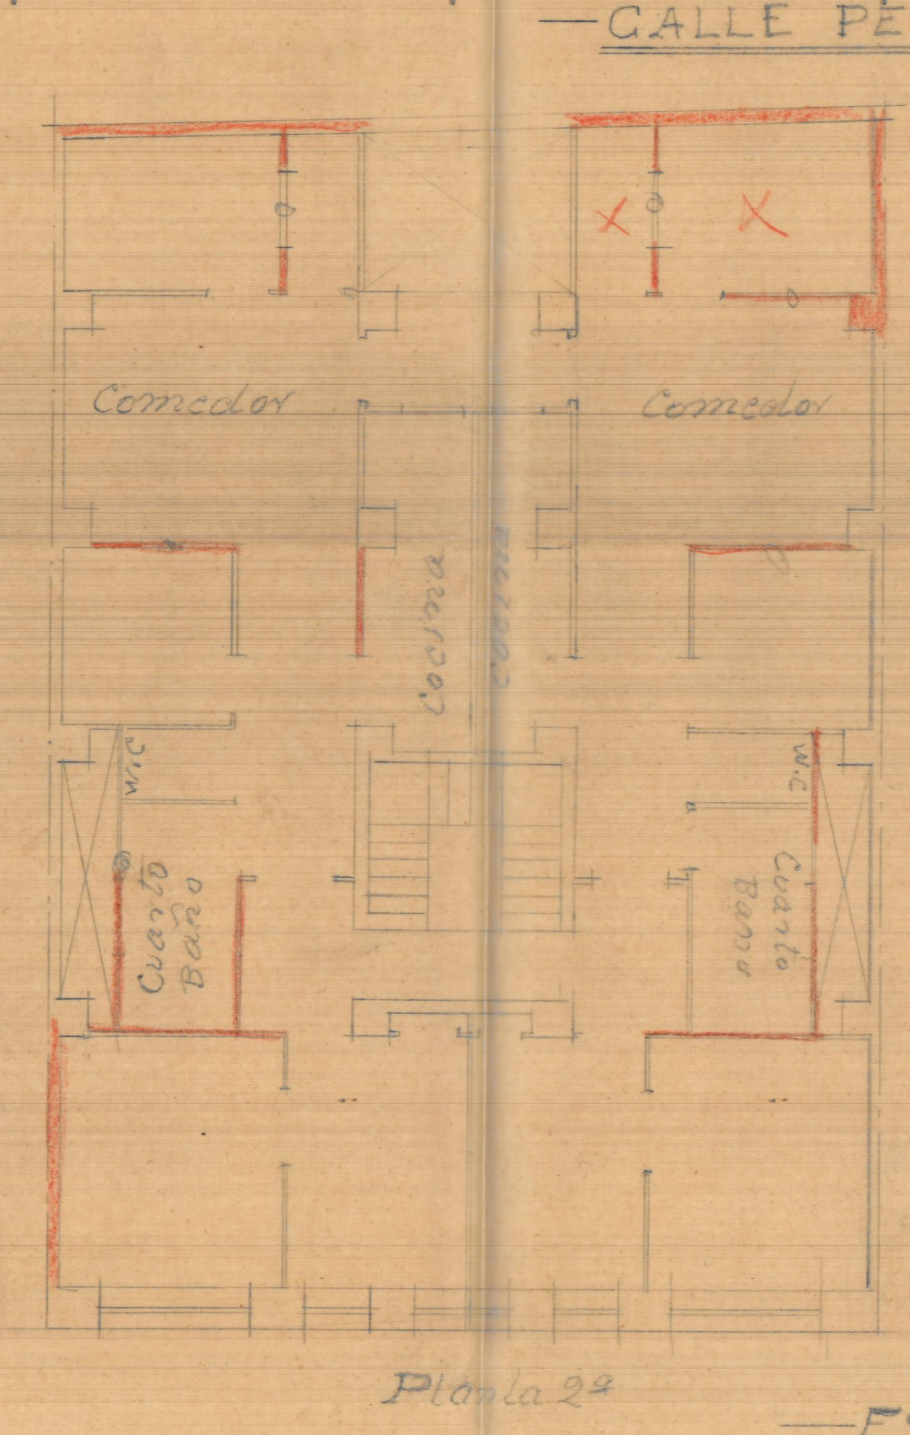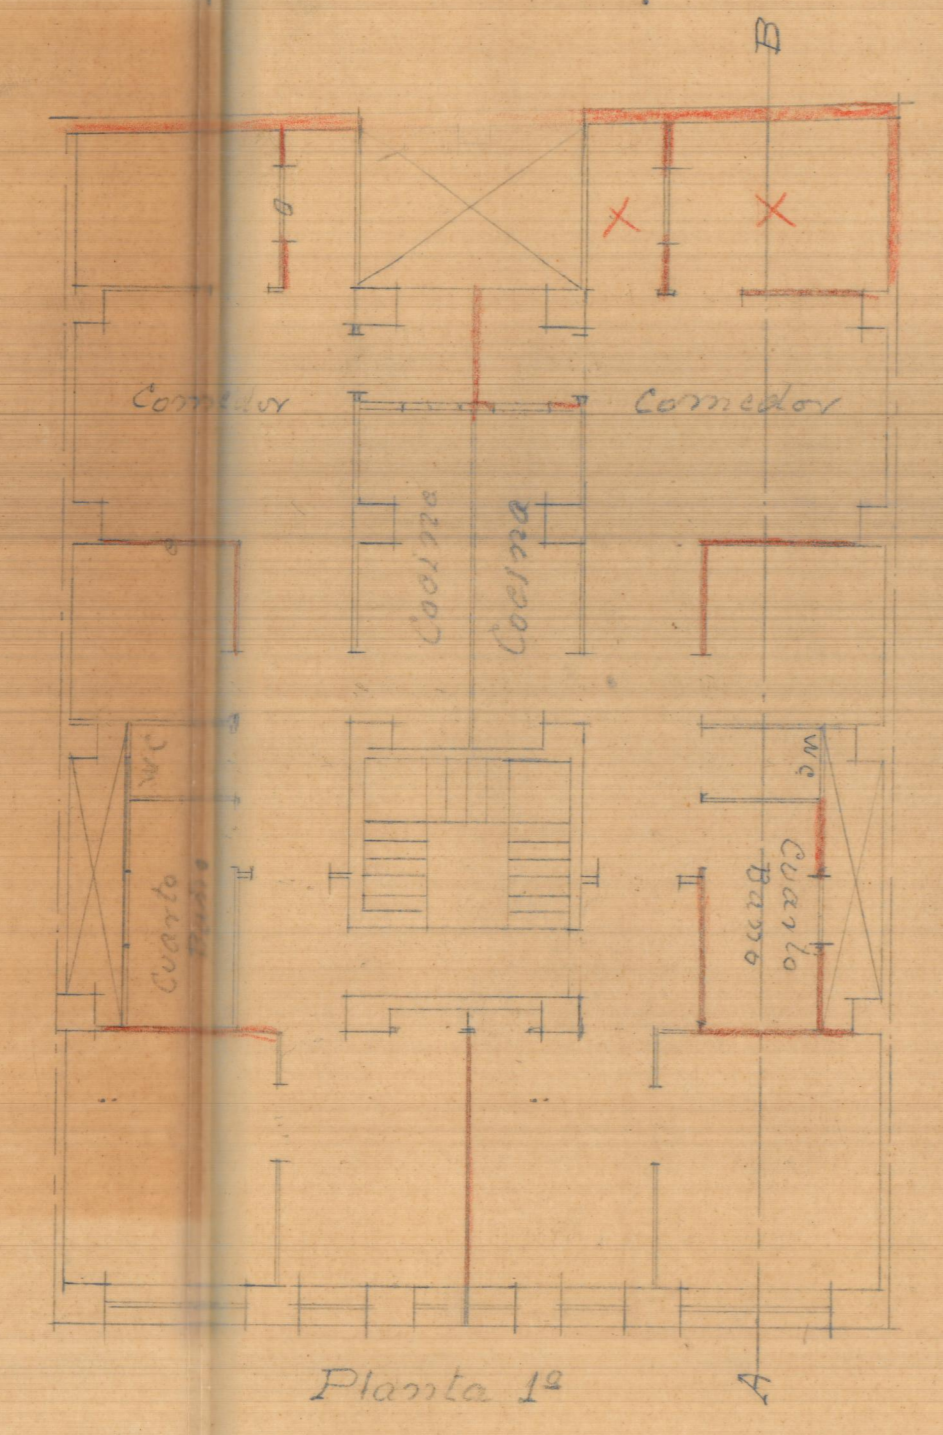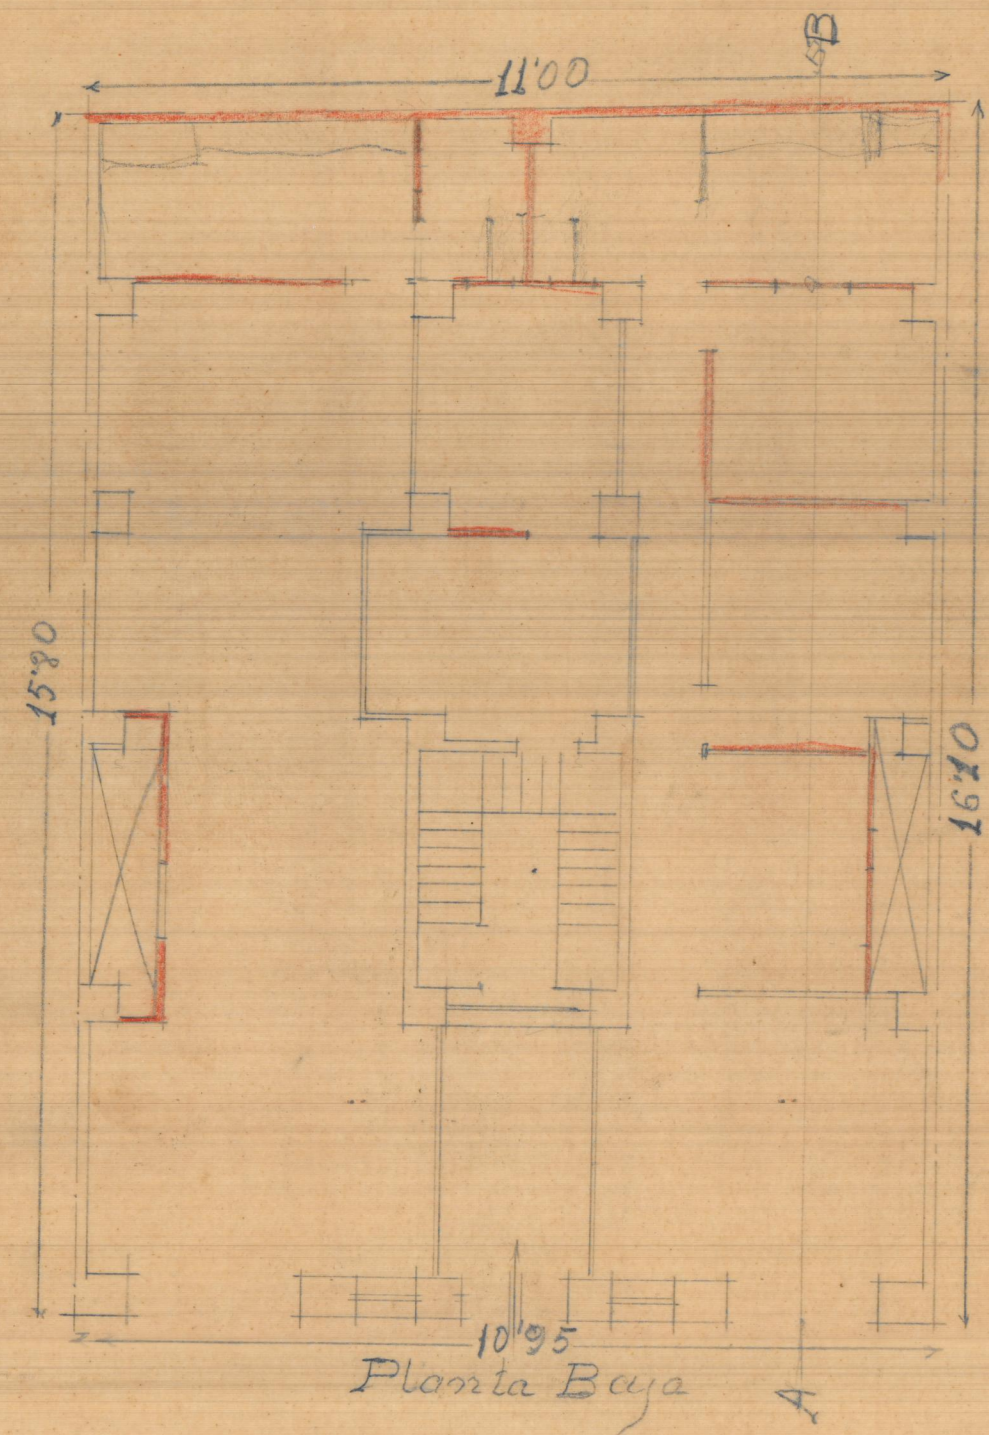

— CALLE PÉLAYO N° 77 —

67

— ESCALA 1:100 —