



Planta Baja
Calle Zapateros n.º 8

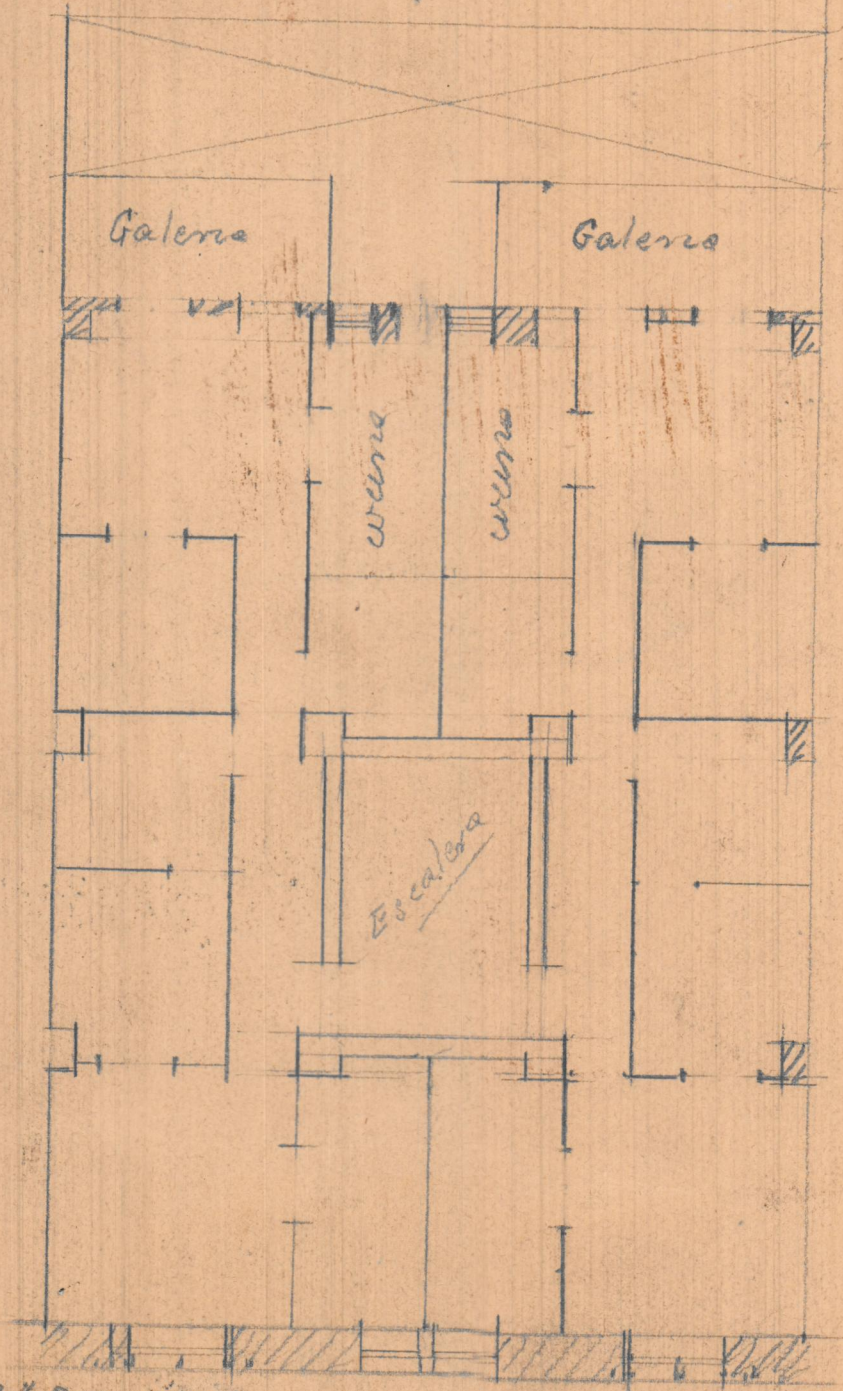

ESCALA LÍDO Planta Alta

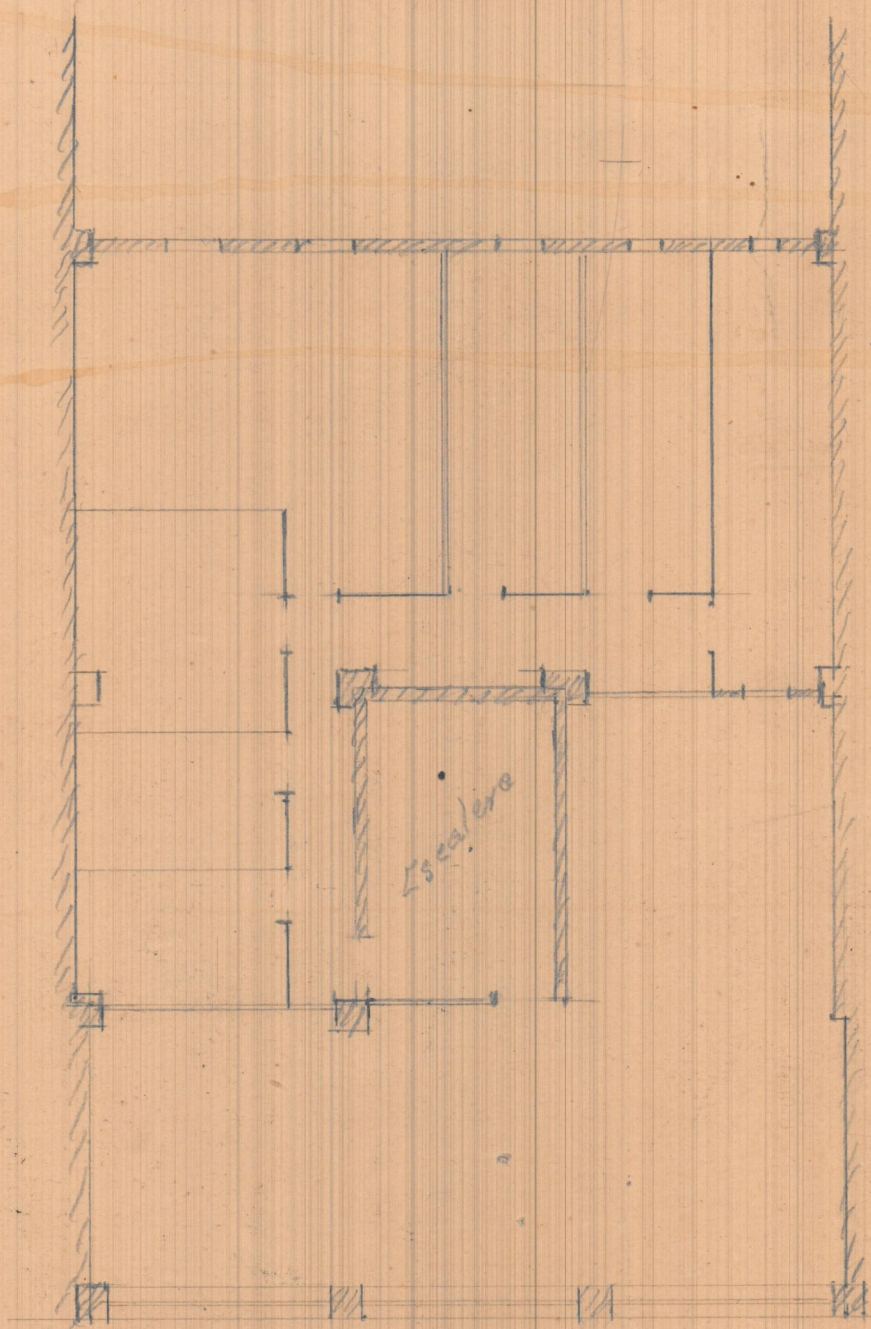

Porches 100

ESCALA 1:100

2